



AMPLIACION TRIBUNAL SUPERIOR ELECTORAL/
INSTITUTO NACIONAL DE RECURSOS HIDRAULICOS

DETALLES ARQUITECTONICOS

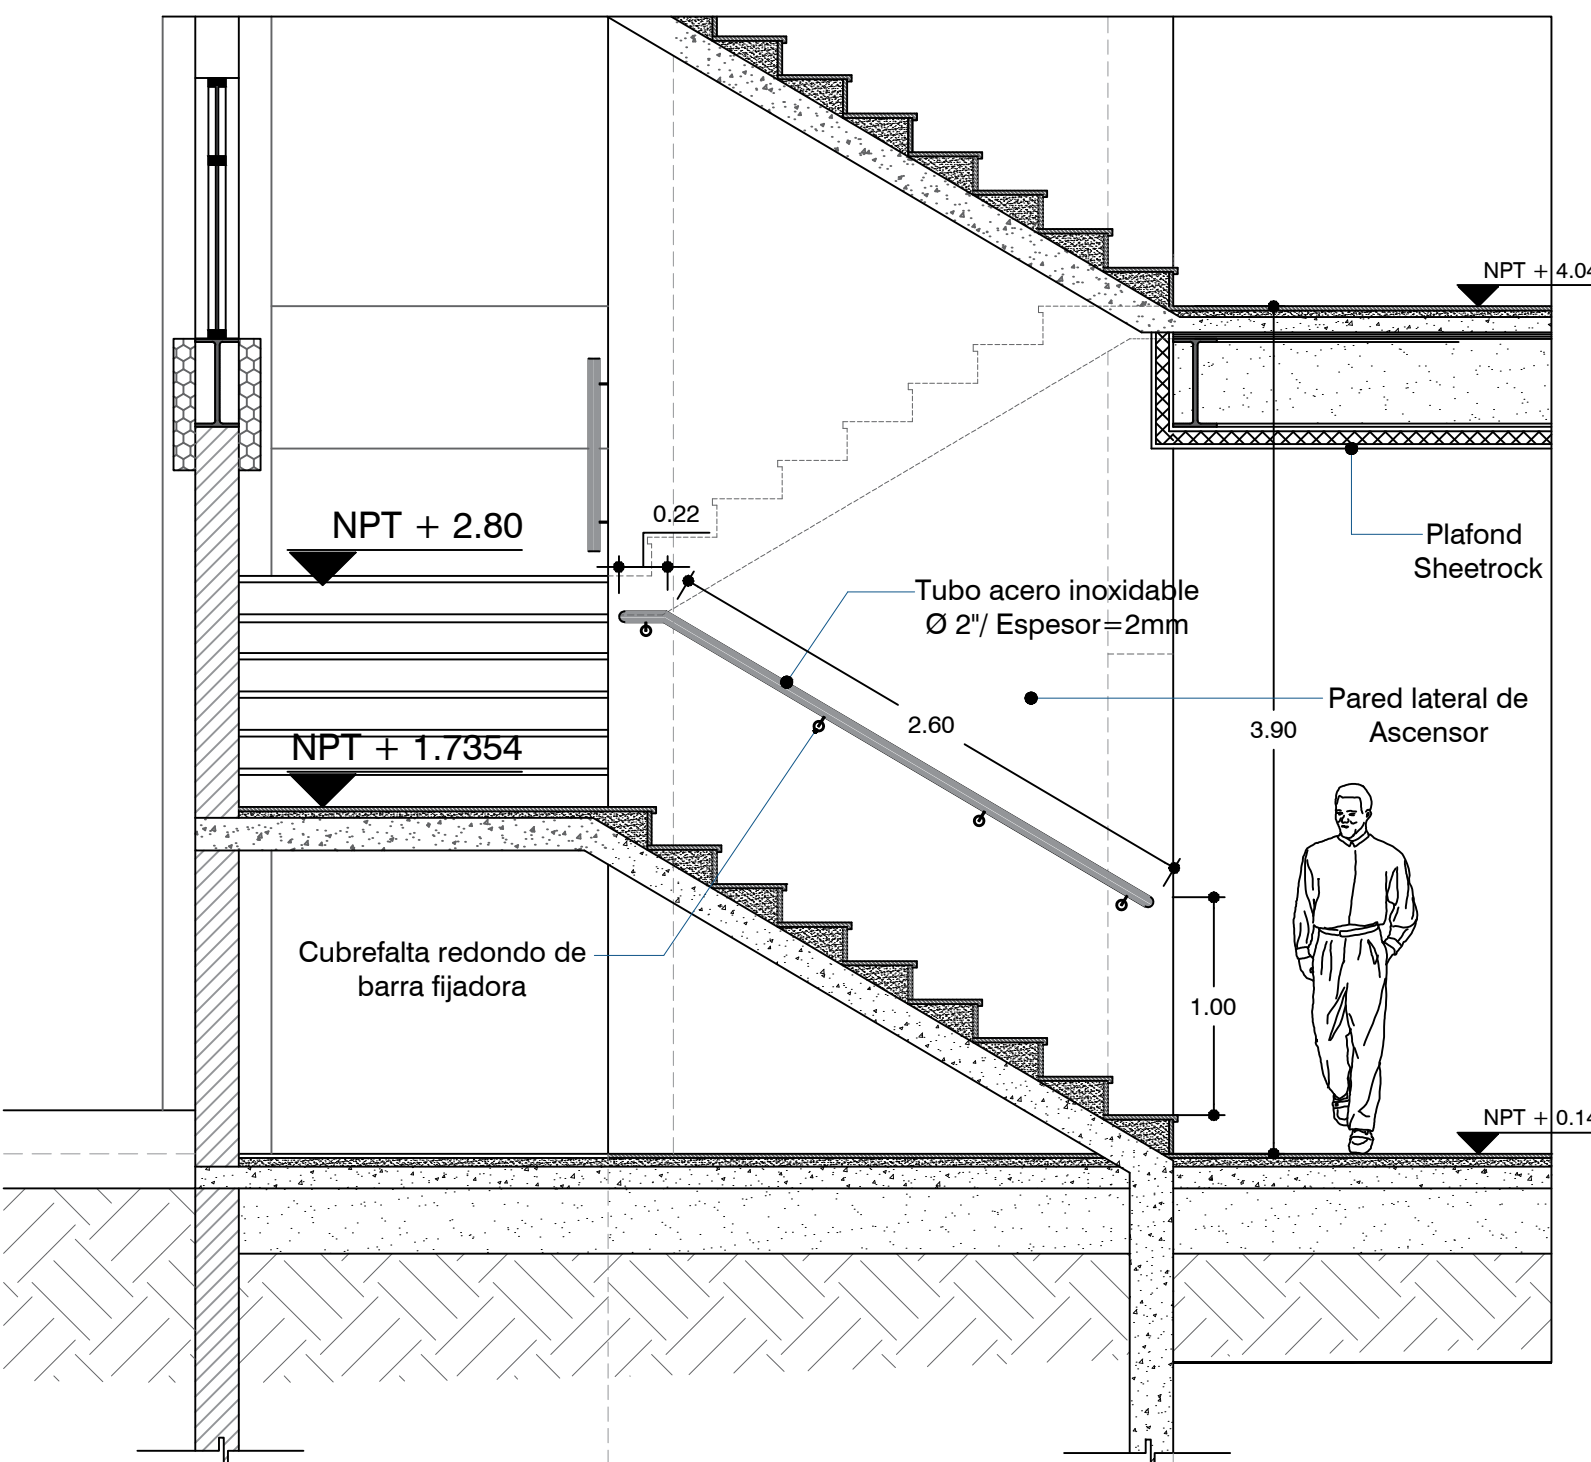


Detalle #1

Pasamanos de Escalera Principal
Lobby 1er. Nivel / TSE

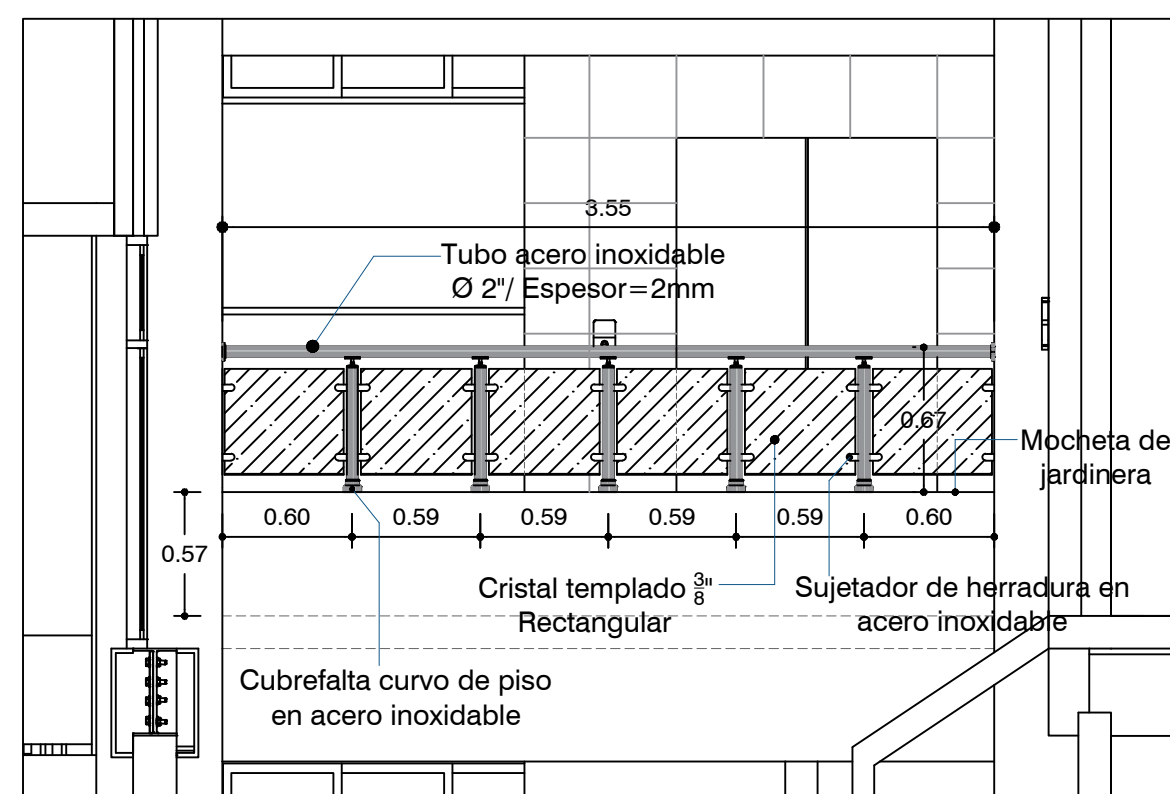


Detalle #3

Pasamanos de Mezanine
Nivel medio Lobby / TSE

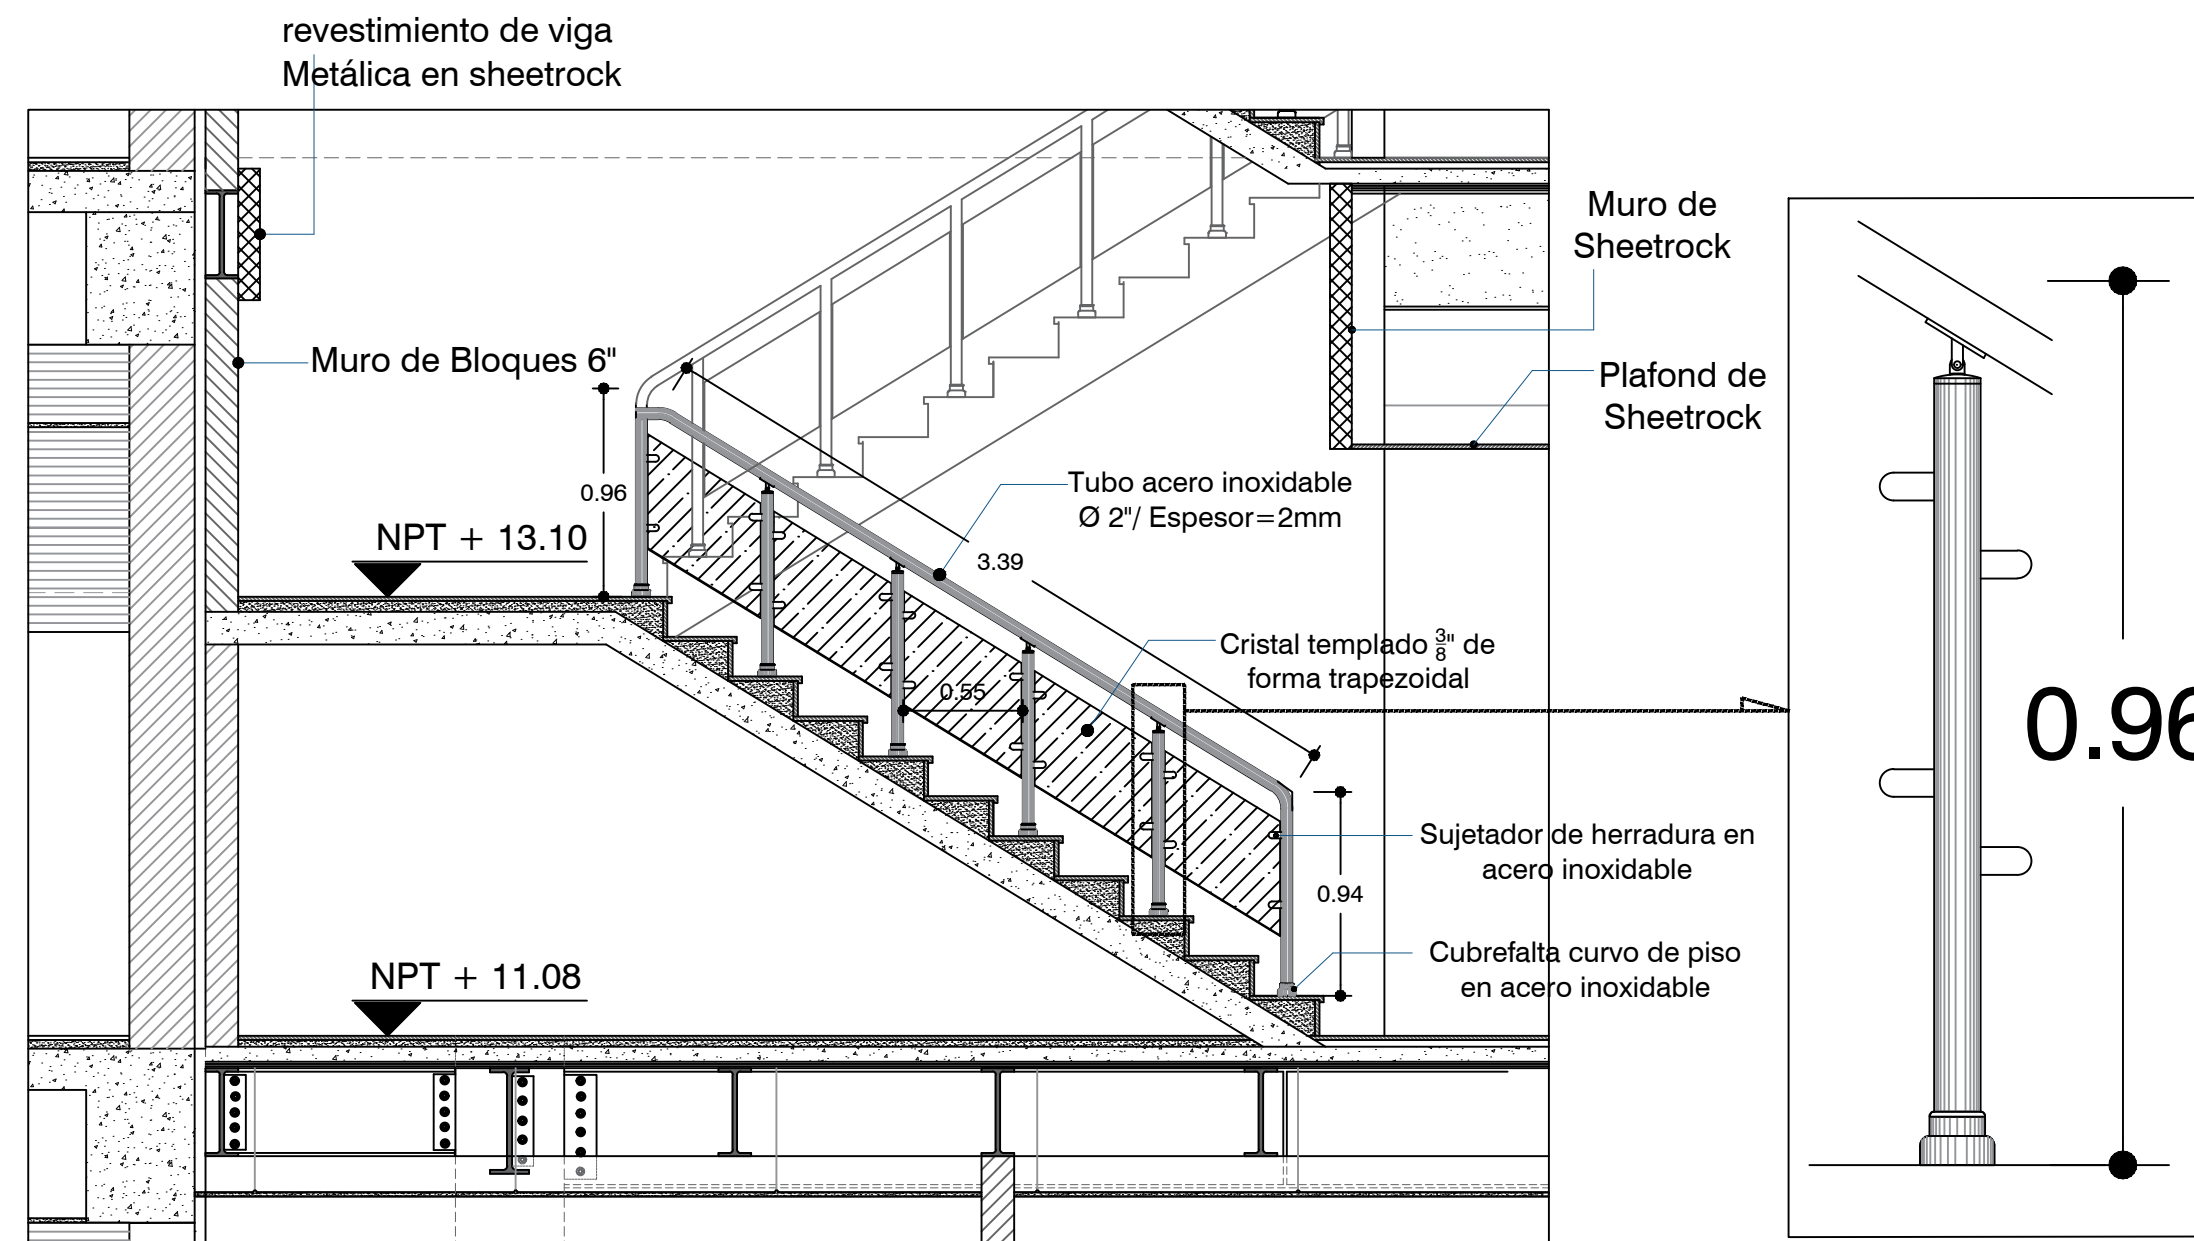


Detalle #2

Pasamanos de Escalera Interna
3er. Nivel / TSE

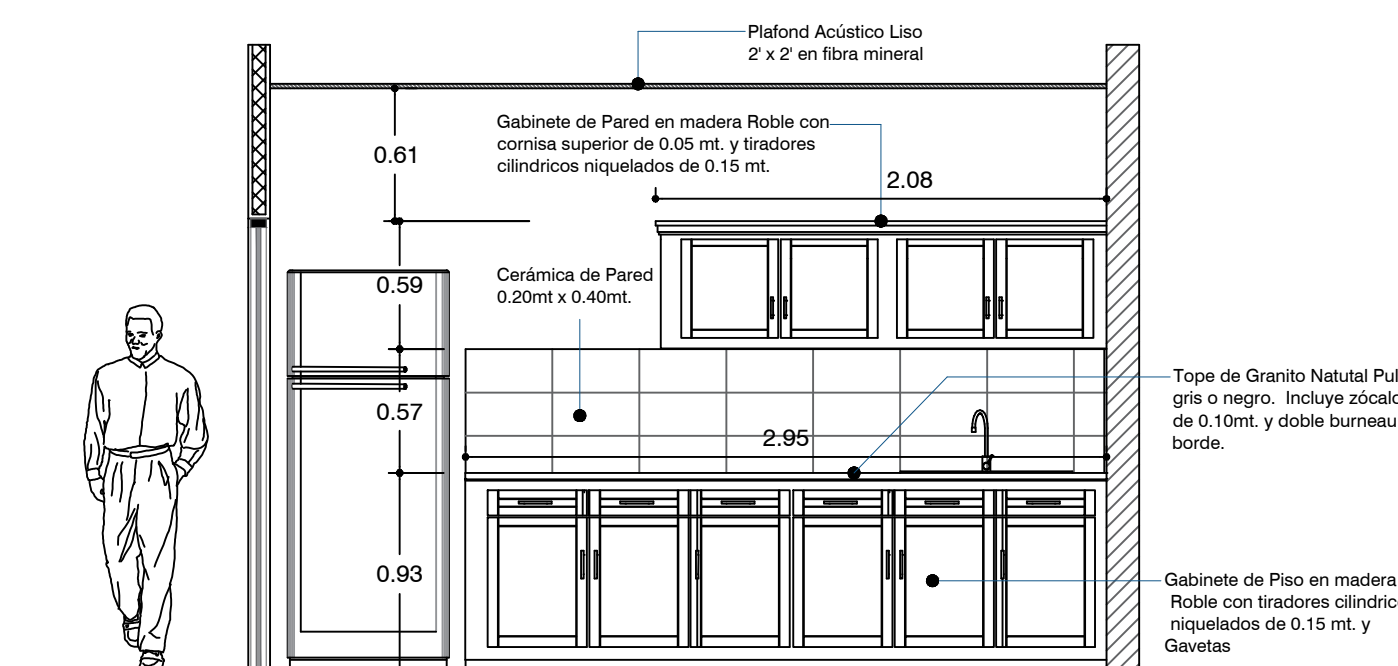

Detalle #4


Cocinilla Tipo / 3er. Nivel / TSE

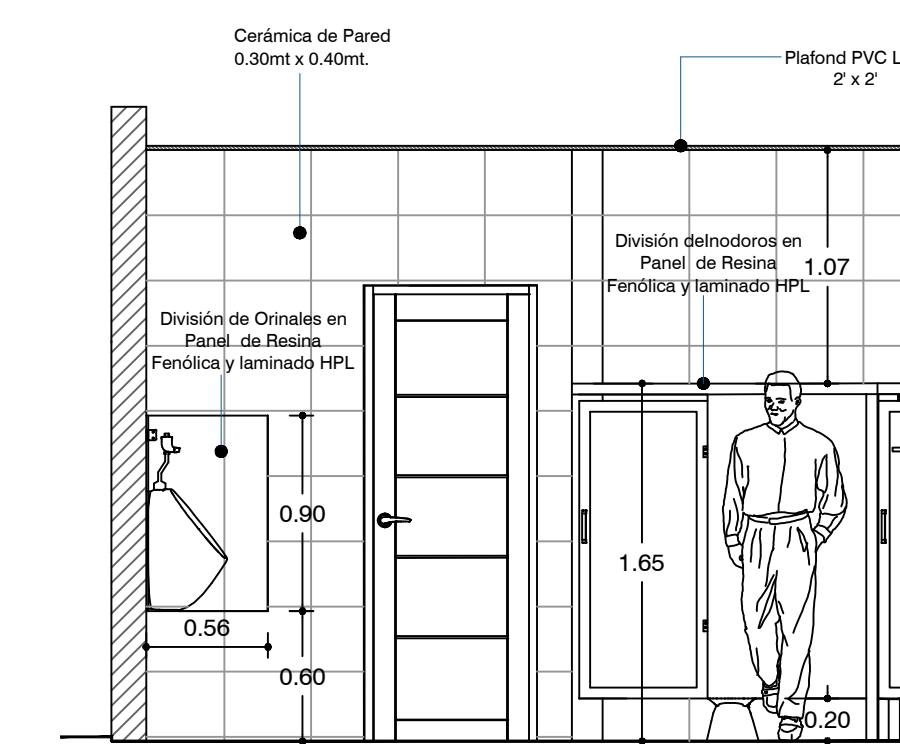

Detalle #5

División de Orinales / Inodoros

ESCALA GRAFICA

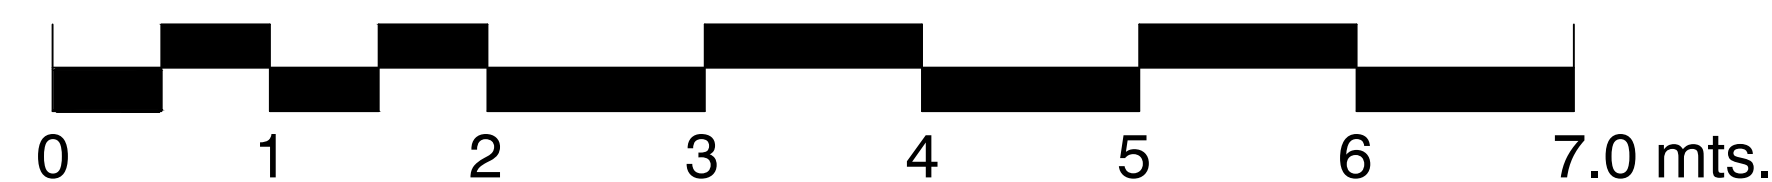

TRIBUNAL SUPERIOR ELECTORAL
REPUBLICA DOMINICANA

PROYECTO:
AMPLIACION OFICINAS
TRIBUNAL SUPERIOR ELECTORAL

UBICACION:
CENTRO DE LOS HEROES,
Santo Domingo, D.N.

PROPIETARIO:
TRIBUNAL SUPERIOR ELECTORAL

Ygnacio Pascual Camacho Hidalgo
Magistrado Presidente TSE

COORDINADORES:
Arquitectura:

Arq. Juan Damián Romero Peña / CODIA 11677

Ingeniería:

Ing. Antonio Rhadamés Matos G. / CODIA 9623

Licitación:

Ing. José Augusto Cabrera J. / CODIA 5850

DISEÑO ARQUITECTONICO:

Arq. J. Damián Romero P. / CODIA 11677

DISEÑO ESTRUCTURAL:

Ing. Martín Arias / CODIA 27269

DISEÑO ELECTRICO:

Ing. J. Ramón Romero P. / CODIA 11673

DISEÑO SANITARIO:

Ing. Ignacio Leonardo / CODIA 24080

Digitación CAD:

Arq. J. Damián Romero P.

CONTENIDO:
DETALLES
ARQUITECTONICOS

ESCALA:

1:100

FECHA

septiembre 2023

PAGINA
NO.

A-27

0/00