
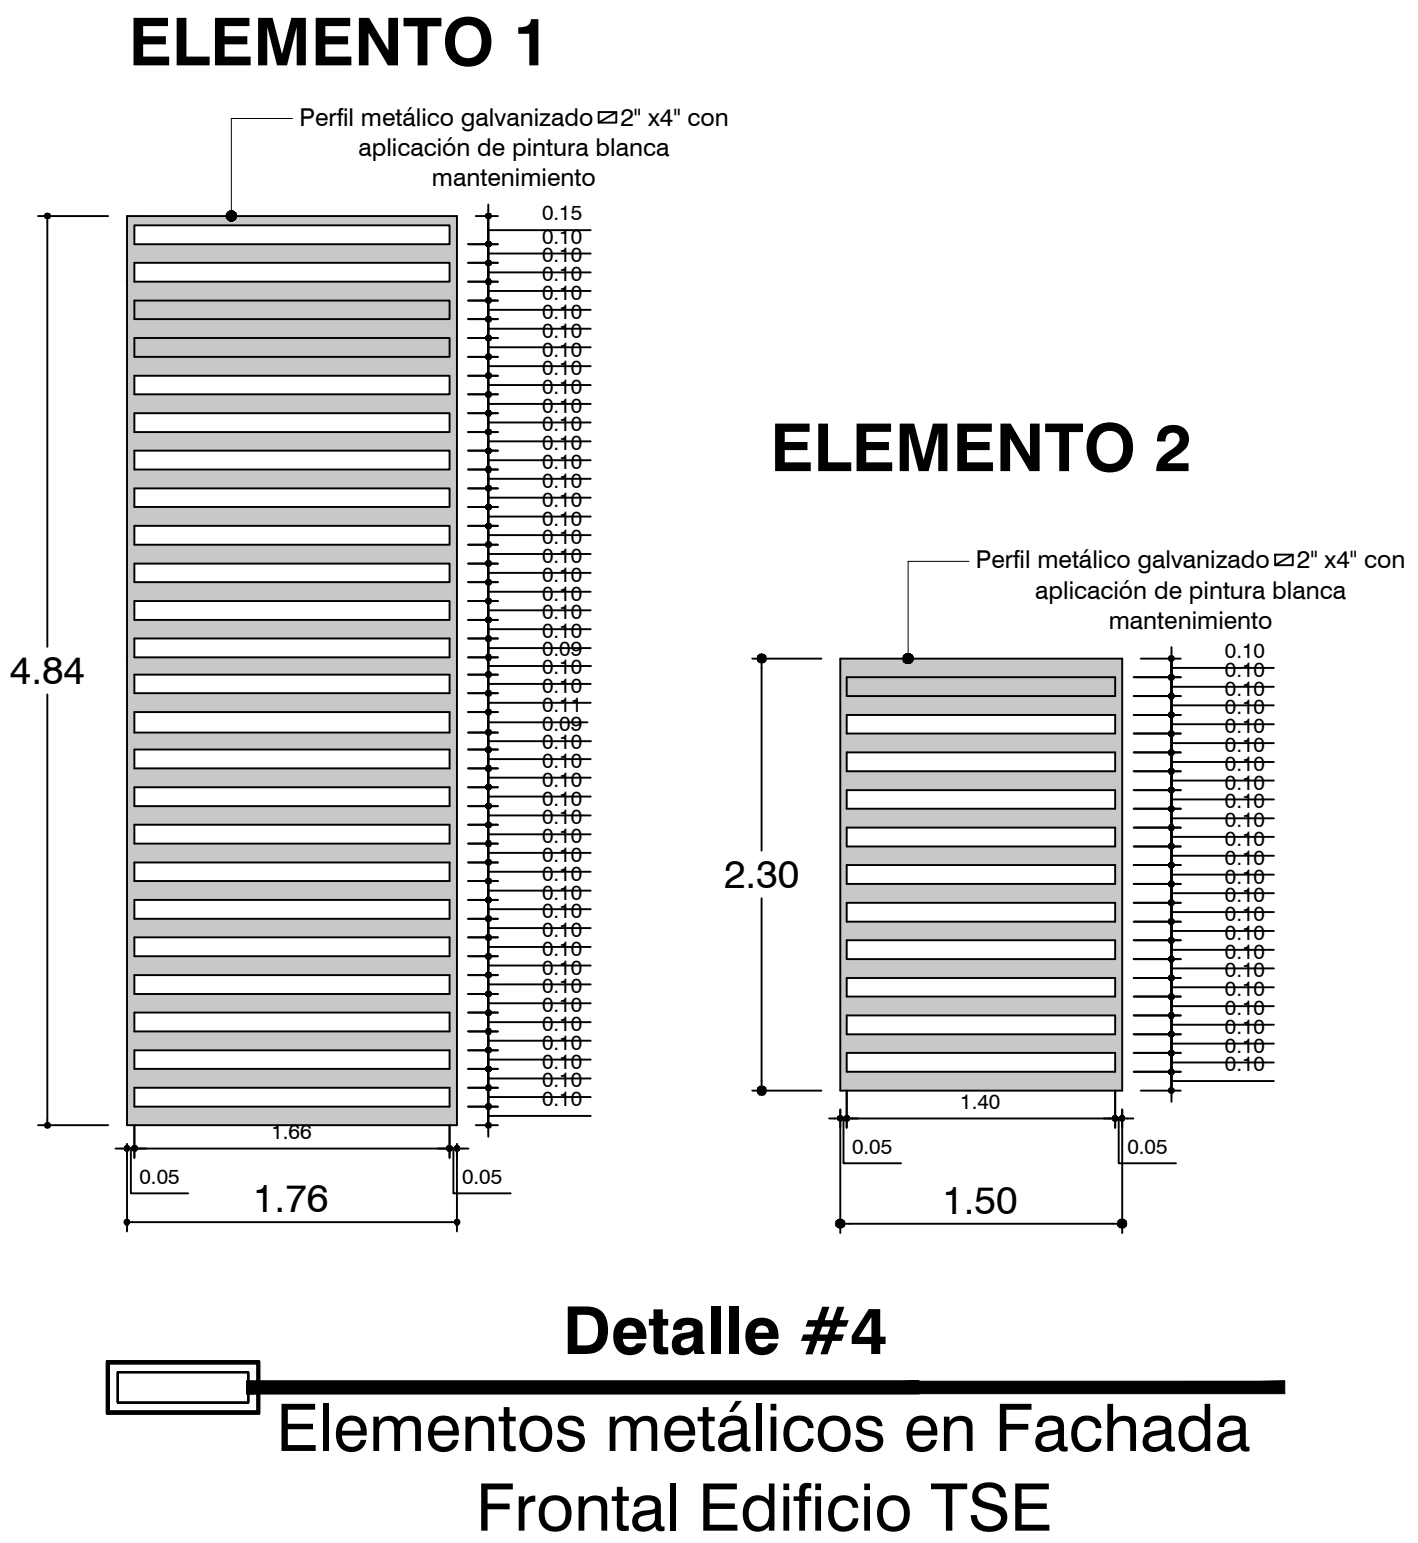
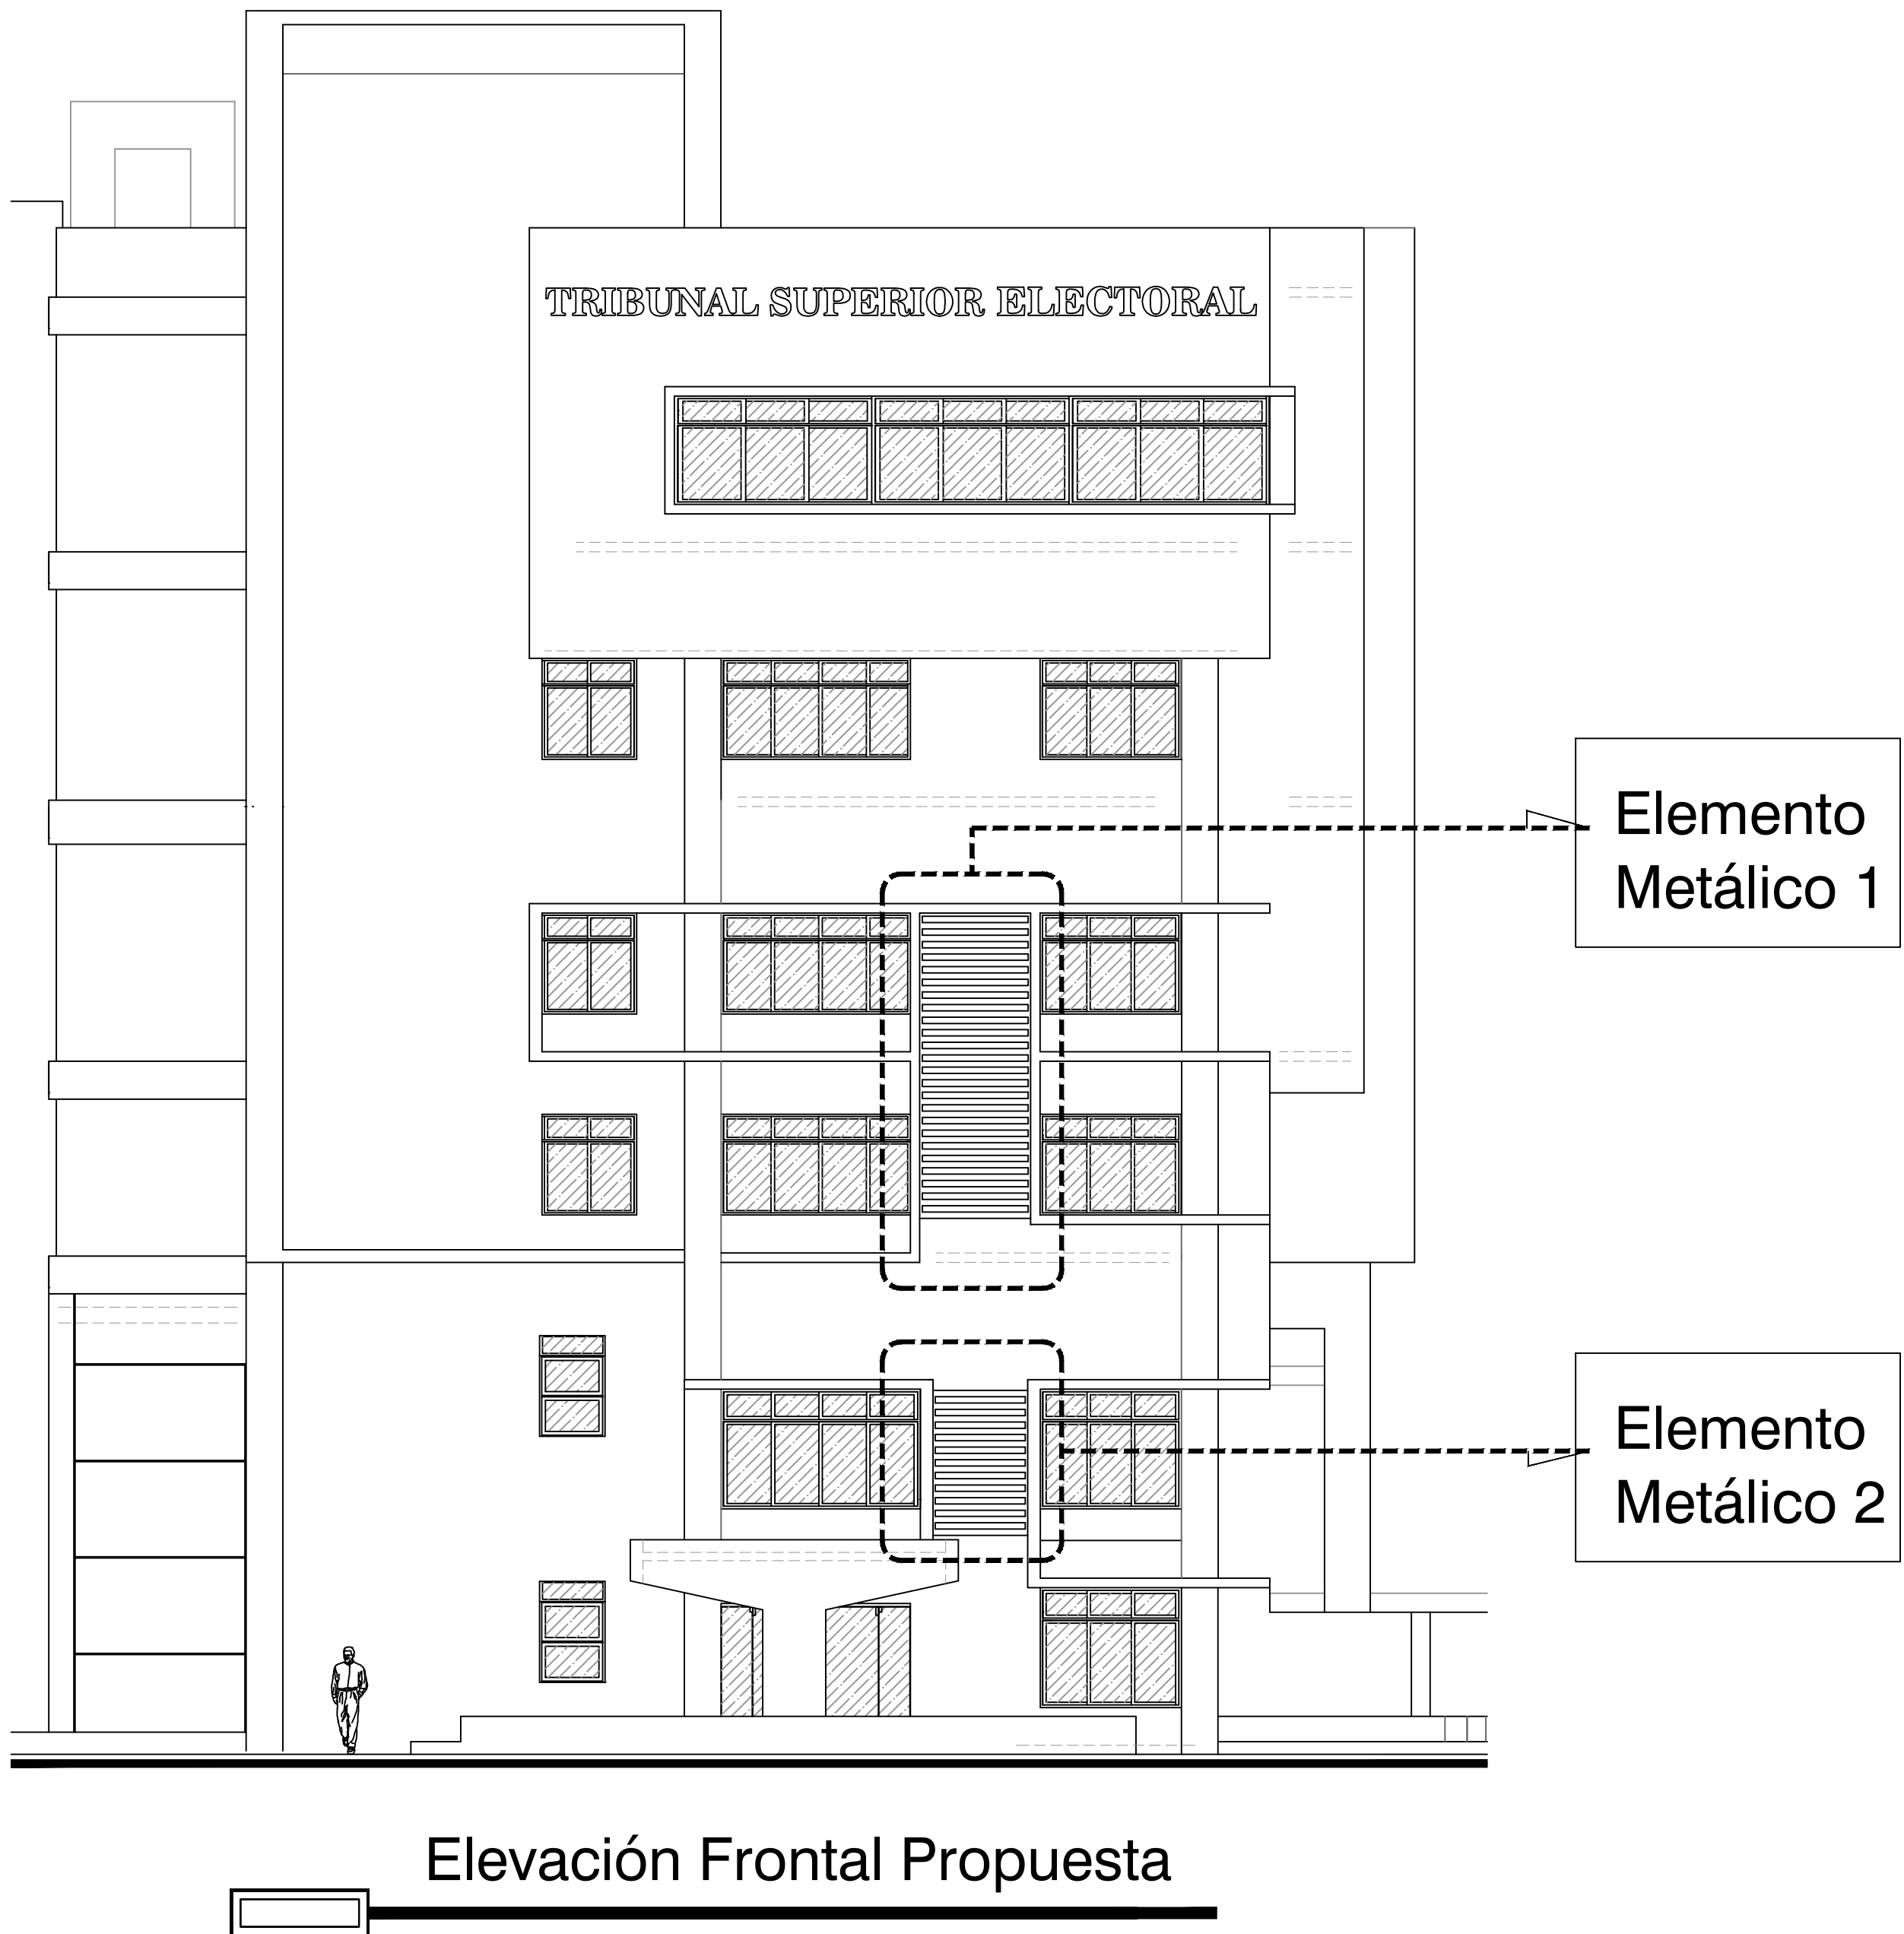
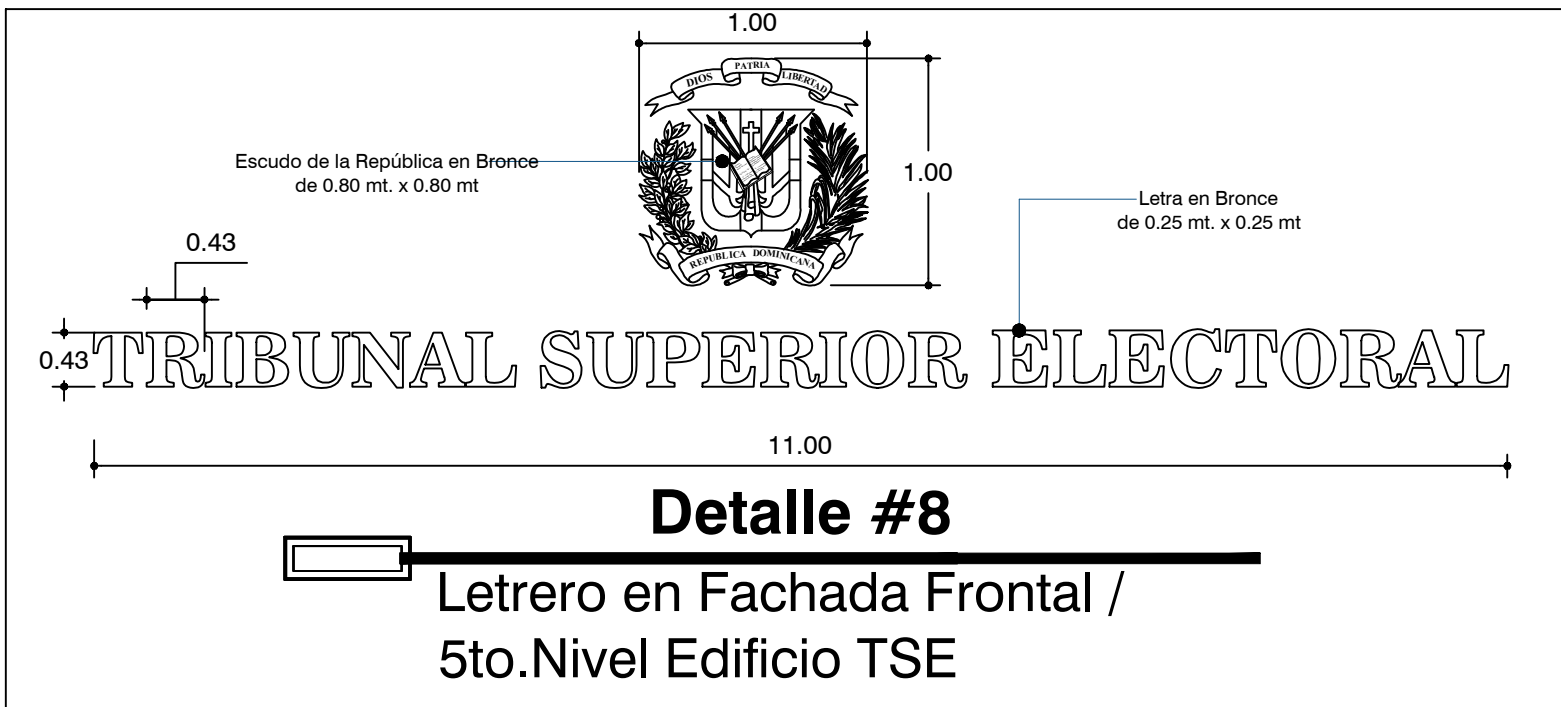
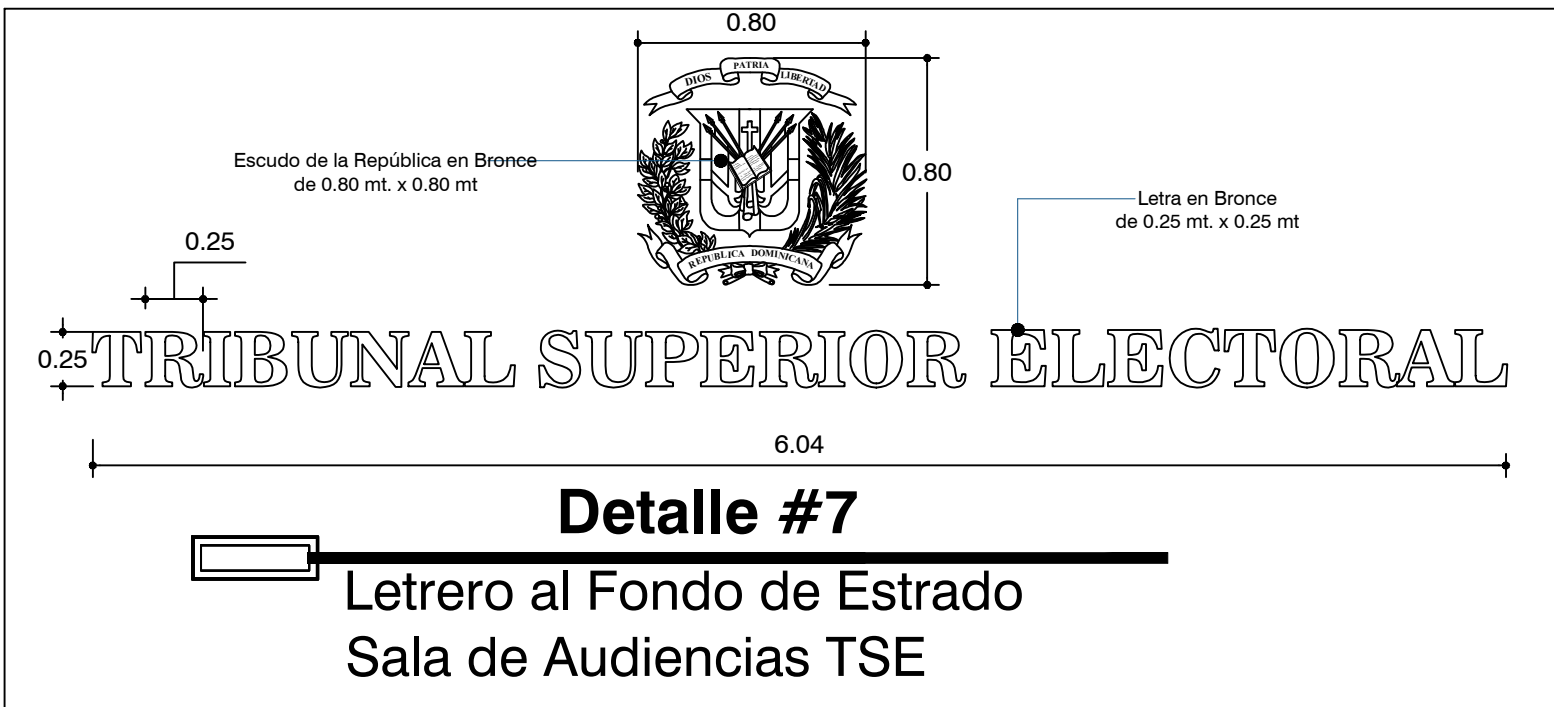


AMPLIACION TRIBUNAL SUPERIOR ELECTORAL/
INSTITUTO NACIONAL DE RECURSOS HIDRAULICOS

DETALLES ARQUITECTONICOS

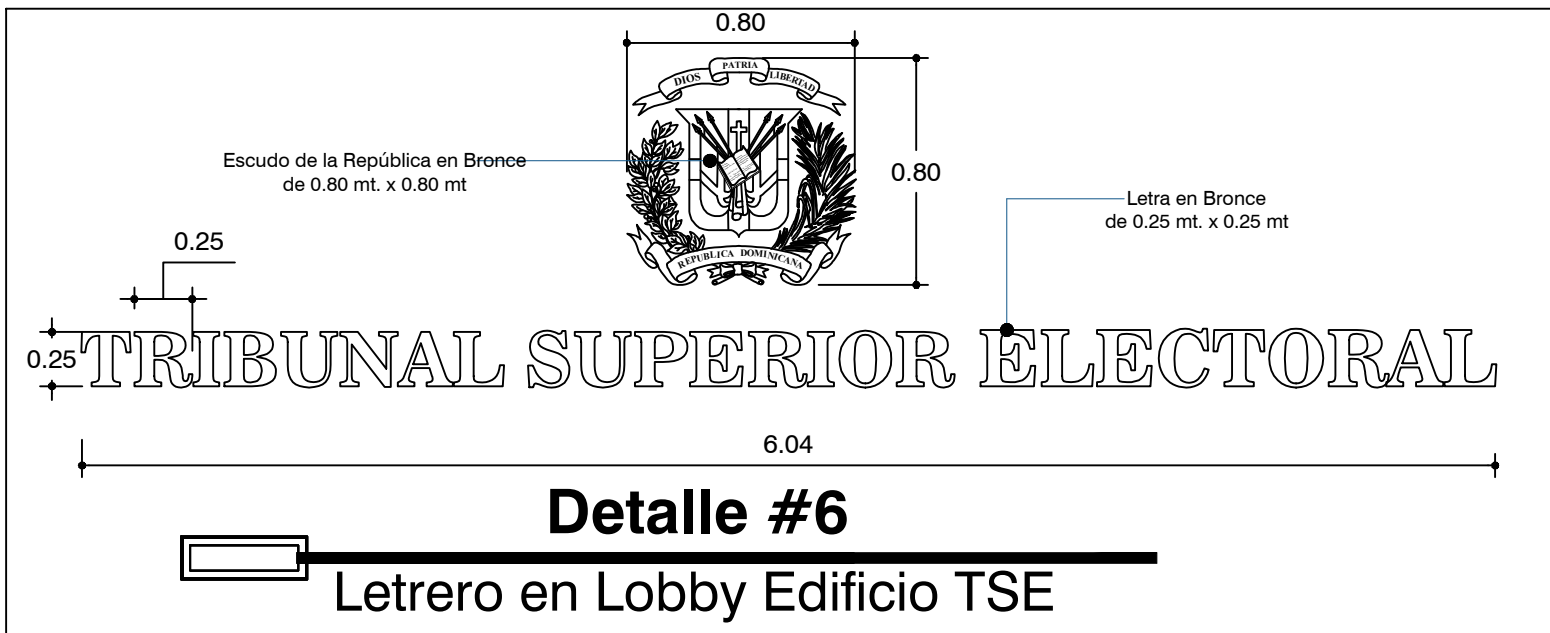

PROYECTO:
AMPLIACION OFICINAS
TRIBUNAL SUPERIOR ELECTORAL

UBICACION:
CENTRO DE LOS HEROES,
Santo Domingo,D.N.

PROPIETARIO:
TRIBUNAL SUPERIOR ELECTORAL

Ygnacio Pascual Camacho Hidalgo
Magistrado Presidente TSE

COORDINADORES:
Arquitectura:
Arq. Juan Damián Romero Peña/CODIA 11677

Ingeniería:
Ing. Antonio Rhadamés Matos G./CODIA 9623

Licitación:
Ing. José Augusto Cabrera J./CODIA 5850

DISEÑO ARQUITECTONICO:
Arq. J. Damián Romero P. CODIA: 11677

DISEÑO ESTRUCTURAL:
Ing. Martín Arias CODIA: 27269

DISEÑO ELECTRICO:
Ing. J. Ramón Romero P. CODIA: 11673

DISEÑO SANITARIO:
Ing. Ignacio Leonardo CODIA: 24080

Digitación CAD:
Arq. J. Damián Romero P.

CONTENIDO:
DETALLES
ARQUITECTONICOS

ESCALA:
1:100

FECHA
septiembre 2023

PAGINA
NO.

A-27
0/00