


# AMPLIACION TRIBUNAL SUPERIOR ELECTORAL/ INSTITUTO NACIONAL DE RECURSOS HIDRAULICOS

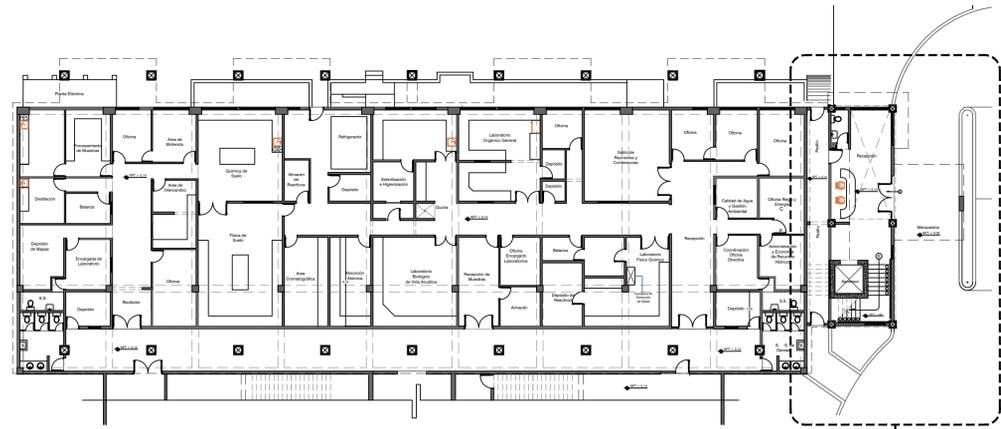


### TABLA DE PUERTAS

IDENTIFICACION:	DIMENSIONES		CANTIDAD (Und)	NO. DE CUERPOS	TIPO	ESPECIFICACIONES
	Ancho (m)	Alto (m)				
<b>P1</b>	3.00	2.20	1.00	2.00	Puerta Principal Flotante en cristal templado 3/8"	El hueco está compuesto por dos (2) cuerpos flotantes de 1.00 mt. en cristal templado 3/8" y dos (2) paños fijos de 0.50 mt.
<b>P2</b>	1.00	2.10	3.00	1.00	Puerta Comercial en cristal natural templado 3/8"	El perfil utilizado será de aluminio P95 anodizado gris
<b>P3</b>	0.90	2.10	1.00	1.00	Puerta interior en madera Roble	El diseño de esta puerta será con rompejuntas entre los montantes y jambas de 0.05 mt. en el marco.
<b>P4</b>	1.00	2.10	1.00	1.00	Puerta interior en madera Roble	El diseño de esta puerta será con rompejuntas entre los montantes y jambas de 0.05 mt. en el marco.

### TABLA DE VENTANAS


IDENTIFICACION:	DIMENSIONES		CANTIDAD (Und)	NO. DE CUERPOS	TIPO	ESPECIFICACIONES
	Ancho (m)	Alto (m)				
<b>V1</b>	0.66	0.70	1.00	2.00	Ventana Corrediza	Cristal natural, laminado y templado de 3/8" y perfil en aluminio anodizado gris P95
<b>V2</b>	2.65	1.90	2.00	3.00	Ventana Corrediza con paño fijo	Cristal natural, laminado y templado de 3/8" y perfil en aluminio anodizado gris P95 con paño fijo superior de tres (3) cuerpos.
<b>V3</b>	2.28	1.90	2.00	3.00	Ventana Corrediza con paño fijo	Cristal natural, laminado y templado de 3/8" y perfil en aluminio anodizado gris P95 con paño fijo superior de tres (3) cuerpos.
<b>V4</b>	3.00	1.90	1.00	3.00	Ventana Corrediza con paño fijo	Cristal natural, laminado y templado de 3/8" y perfil en aluminio anodizado gris P95 con paño fijo superior de tres (3) cuerpos.
<b>V5</b>	0.90	1.60	2.00	2.00	Ventana Levadiza con paño fijo	Cristal natural, laminado y templado de 3/8" y perfil en aluminio anodizado gris P95 con paño fijo superior.
<b>V6</b>	1.40	0.90	2.00	2.00	Ventana Corrediza	Cristal natural, laminado y templado de 3/8" y perfil en aluminio anodizado gris P95.

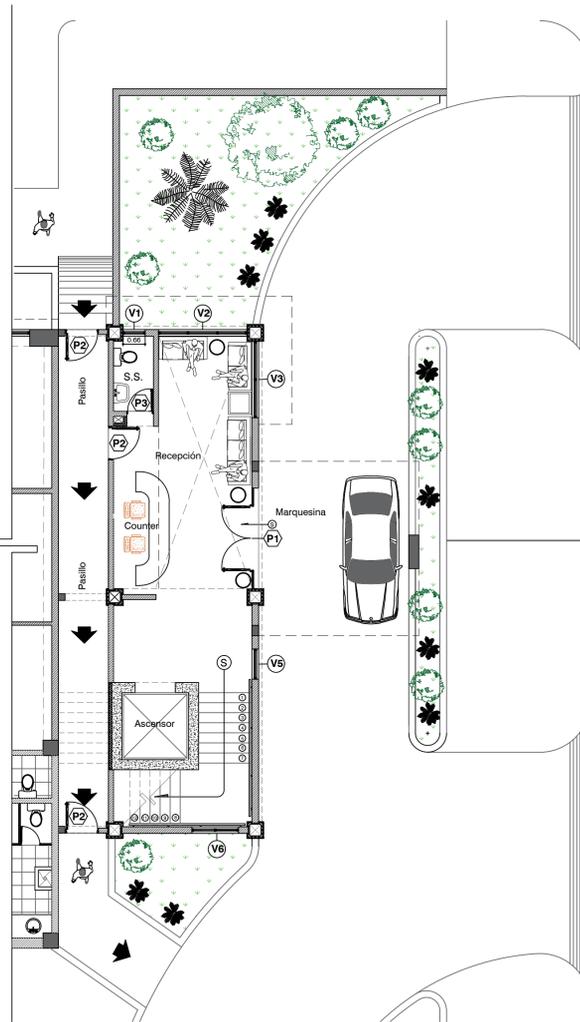

### PLANTA ARQUITECTONICA LOBBY TSE

1ER. NIVEL

### MEZANINE LOBBY TSE NIVEL MEDIO LOBBY

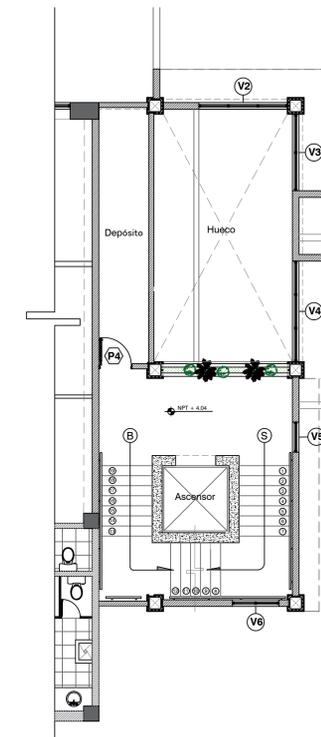

TRIBUNAL SUPERIOR ELECTORAL  
REPUBLICA DOMINICANA

**PROYECTO:**  
AMPLIACION OFICINAS  
TRIBUNAL SUPERIOR ELECTORAL

**UBICACION:**  
CENTRO DE LOS HEROES,  
Santo Domingo, D.N.

**PROPIETARIO:**  
TRIBUNAL SUPERIOR ELECTORAL

Ygnacio Pascual Camacho Hidalgo  
Magistrado Presidente TSE

**COORDINADORES:**  
Arquitectura:

Arq. Juan Damián Romero Peña / CODIA 11677

**Ingeniería:**  
Ing. Antonio Rhadamés Matos G. / CODIA 5623

**Licitación:**  
Ing. José Augusto Cabrera J. / CODIA 5850

**DISEÑO ARQUITECTONICO:**  
Arq. J. Damián Romero P. / CODIA 11677

**DISEÑO ESTRUCTURAL:**  
Ing. Martín Arias / CODIA 27269

**DISEÑO ELECTRICO:**  
Ing. J. Ramón Romero P. / CODIA 11673

**DISEÑO SANITARIO:**  
Ing. Ignacio Leonardo / CODIA 24080

**Digitación CAD:**  
Arq. J. Damián Romero P.

**CONTENIDO:**  
PLANTA DE PUERTAS Y  
VENTANAS 1ER. NIVEL  
CEHICA-INDRHI

**ESCALA:**  
1:100  
**FECHA**  
SEPTIEMBRE 2023

**PAGINA NO.** **A-17**  
**0/00**