


PLANOS DE EJECUCION FINAL
8 DE MARZO 2012

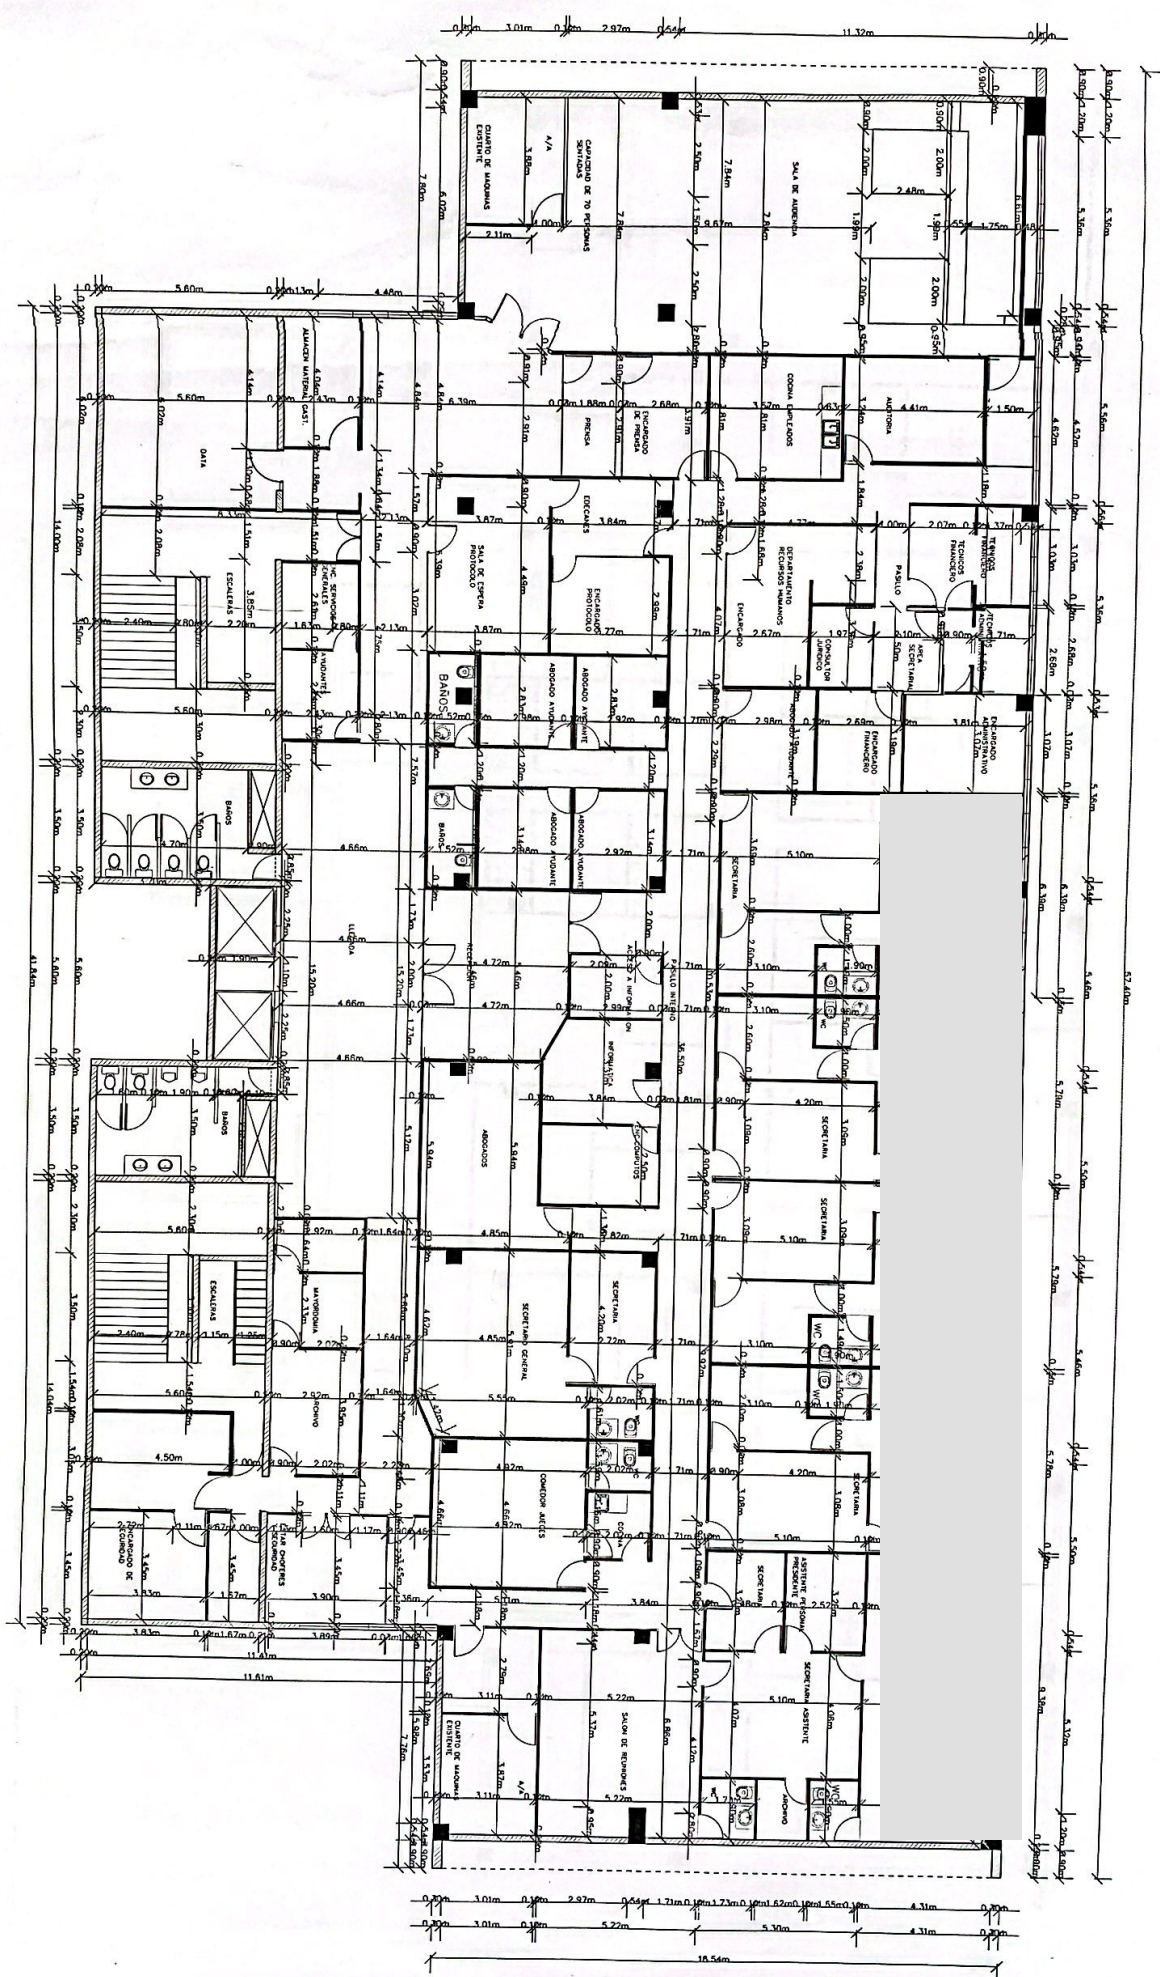

PLANTA DIMENSIONADA

ESCALA 1:150

PLANTA DIMENSIONADA

ESCALA 1:150