



AMPLIACION TRIBUNAL SUPERIOR ELECTORAL/
INSTITUTO NACIONAL DE RECURSOS HIDRAULICOS

INDICE DE PLANOS



PLANOS ARQUITECTONICOS

- A-01 - Plano de Ubicación y Localización
- A-02 - Planta de Conjunto y Techos
- A-03 - Planta Arquitectónica Actual del CEHICA - INDRHI
- A-04 - Elevación Frontal Actual
- A-05 - Elevación Lateral Derecho Actual
- A-06 - Sección A-A' Actual
- A-07 - Planta Arquitectónica 1er. Nivel Propuesta
- A-08 - Planta Arquitectónica 1er. Nivel Propuesta y Lobby
- A-09 - Plantas Arquitectónicas Lobby TSE 1er. Nivel
- A-10 - Planta Arquitectónica 2do. Nivel INDRHI
- A-11 - Planta Arquitectónica 3er. Nivel TSE
- A-12 - Planta Arquitectónica 4to. Nivel TSE
- A-13 - Planta Arquitectónica 5to. Nivel TSE
- A-14 - Planta Arquitectónica Azotea TSE
- A-15 - Elevación Frontal Propuesta
- A-16 - Elevación Lateral Derecho Propuesta
- A-17 - Planta Dimensionada 1er. Nivel CEHICA-INDRHI
- A-18 - Planta Dimensionada 2do. Nivel INDRHI
- A-19 - Planta Dimensionada 3er. Nivel TSE
- A-20 - Planta Dimensionada 4to. Nivel TSE
- A-21 - Planta Dimensionada 5to. Nivel TSE
- A-22 - Planta Dimensionada Azotea TSE
- A-23 - Plantas Dimensionadas Lobby TSE 1er. Nivel
- A-24 - Sección A-A' Propuesta
- A-25 - Sección B-B' Propuesta
- A-26 - Sección C-C' Propuesta
- A-27 - Sección D-D' Propuesta



TRIBUNAL SUPERIOR ELECTORAL
REPUBLICA DOMINICANA

PROYECTO:
AMPLIACION OFICINAS
TRIBUNAL SUPERIOR ELECTORAL

UBICACION:
CENTRO DE LOS HEROES,
Santo Domingo, D.N.

PROPIETARIO:
TRIBUNAL SUPERIOR ELECTORAL

Ygnacio Pascual Camacho Hidalgo
Magistrado Presidente TSE

COORDINADORES:
Arquitectura:

Arq. Juan Damián Romero Peña/CODIA 11677

Ingeniería:

Ing. Antonio Rhadamés Matos G./CODIA 5823

Licitación:

Ing. José Augusto Cabrera J./CODIA 9855

DISEÑO ARQUITECTONICO:

Arq. J. Damián Romero P. 11677
CODIA:

DISEÑO ESTRUCTURAL:

Ing. Martín Arias CODIA: 27269

DISEÑO ELECTRICO:

Ing. J. Ramón Romero P. 11673
CODIA:

DISEÑO SANITARIO:

Ing. Ignacio Leonardo CODIA: 24080

Digitación CAD:

Arq. J. Damián Romero P.

CONTENIDO:

HOJA DE PRESENTACION

ESCALA:

1:100

FECHA


septiembre 2023

PAGINA
NO.

A-00
0/00

AMPLIACION TRIBUNAL SUPERIOR ELECTORAL/ INSTITUTO NACIONAL DE RECURSOS HIDRAULICOS

PLANO DE LOCALIZACION Y UBICACION

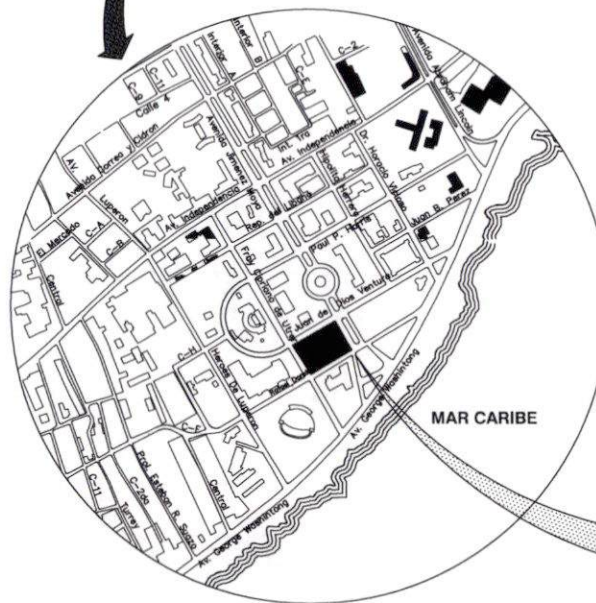

PLANTA DE LOCALIZACION


INDRHI - TSE

NO ESC. -


PLANTA DE UBICACION

INDRHI - TSE

NO ESC. -

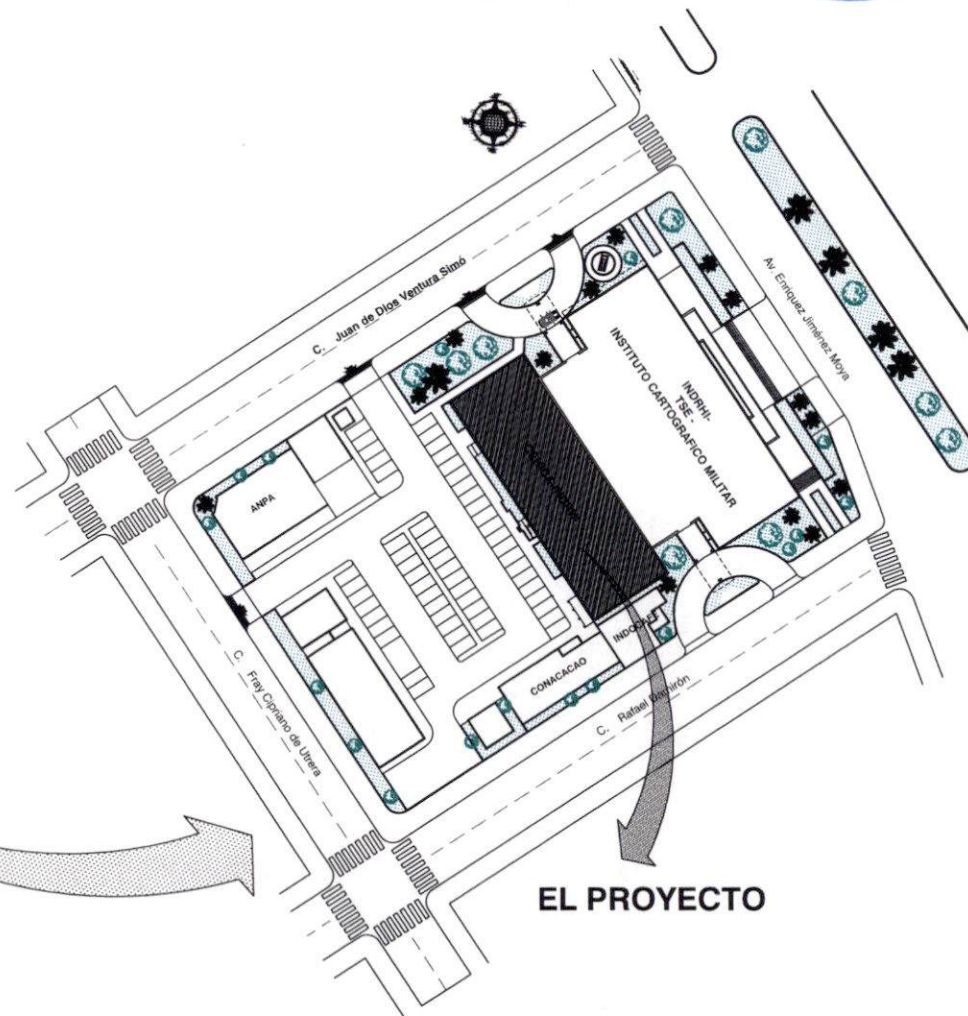

EL PROYECTO

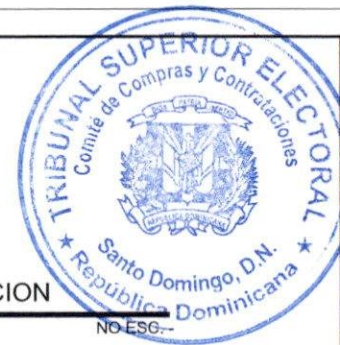

TRIBUNAL SUPERIOR ELECTORAL
REPUBLICA DOMINICANA

PROYECTO:
AMPLIACION OFICINAS
TRIBUNAL SUPERIOR ELECTORAL

UBICACION:
CENTRO DE LOS HEROES,
Santo Domingo, D.N.

PROPIETARIO:
TRIBUNAL SUPERIOR ELECTORAL

Ygnacio Pascual Camacho Hidalgo
Magistrado Presidente TSE

COORDINADORES:
Arquitectura:

Arq. Juan Damián Romero Peña/CODIA 11677

Ingeniería:

Ing. Antonio Rhamés Matos G./CODIA 5823

Licitación:

Ing. José Augusto Cabrera J./CODIA 6886

DISEÑO ARQUITECTONICO:

Arq. J. Damián Romero P. CODIA: 11677

DISEÑO ESTRUCTURAL:

Ing. Martín Arias CODIA: 27269

DISEÑO ELECTRICO:

Ing. J. Ramón Romero P. CODIA: 11673

DISEÑO SANITARIO:

Ing. Ignacio Leonardo CODIA: 24080

Digitación CAD:

Arq. J. Damián Romero P.

CONTENIDO:

PLANTA DE UBICACION Y
LOCALIZACION

ESCALA:

1:100

FECHA

septiembre 2023


PAGINA
NO.

A-01

0/00

AMPLIACION TRIBUNAL SUPERIOR ELECTORAL/ INSTITUTO NACIONAL DE RECURSOS HIDRAULICOS

PLANO DE CONJUNTO

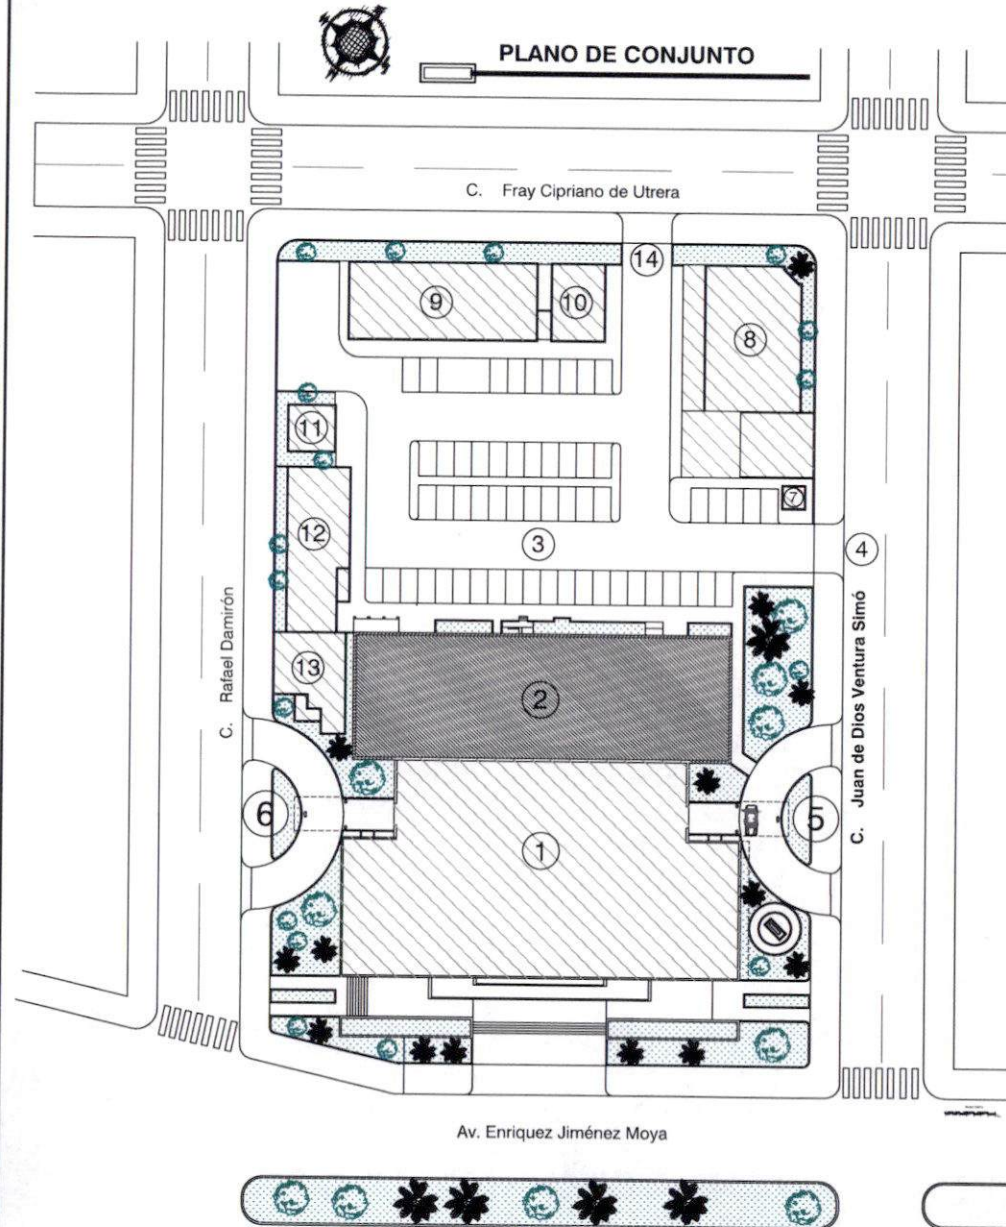

LEYENDA:

- ① Edificio 5 Niveles del Instituto Nacional de Recursos Hidráulicos, Tribunal Superior Electoral e Instituto Cartográfico Militar
- ② Edificio de Laboratorios de Suelo, de Agua del CEHICA
- ③ Estacionamientos INDRI y TSE
- ④ Acceso Vehicular Principal Norte
- ⑤ Acceso Principal Norte al INDRI y TSE
- ⑥ Acceso Principal Sur al INDRI e Instituto Cartográfico Militar
- ⑦ Garita de Control y Seguridad
- ⑧ Edificio de Asociación Nacional de Profesionales Agropecuarios (ANPA)
- ⑨ División de Tesorería y Caja del INDRHI
- ⑩ Almacén, Compra y Suministro INDRHI
- ⑪ Imprenta Instituto Cartográfico Militar
- ⑫ Comisión Nacional del Cacao
- ⑬ Instituto Dominicano del Café (INDOCAFE)
- ⑭ Acceso Vehicular Oeste de Servicio



TRIBUNAL SUPERIOR ELECTORAL
REPÚBLICA DOMINICANA

PROYECTO:
AMPLIACION OFICINAS
TRIBUNAL SUPERIOR ELECTORAL

UBICACION:
CENTRO DE LOS HEROES,
Santo Domingo, D.N.

PROPIETARIO:
TRIBUNAL SUPERIOR ELECTORAL

Ygnacio Pascual Camacho Hidalgo
Magistrado Presidente TSE

COORDINADORES:

Arquitectura:

Arq. Juan Damián Romero Peña/CODIA 11677

Ingeniería:

Ing. Antonio Rhadamés Matos G./CODIA 5623

Licitación:

Ing. José Augusto Cabrera J./CODIA 8885

DISEÑO ARQUITECTONICO:

Arq. J. Damián Romero P. 11677
CODIA:

DISEÑO ESTRUCTURAL:

Ing. Martín Arias CODIA: 27269

DISEÑO ELECTRICO:

Ing. J. Ramón Romero P. 11673
CODIA:

DISEÑO SANITARIO:

Ing. Ignacio Leonardo CODIA: 24080

Digitación CAD:

Arq. J. Damián Romero P.

CONTENIDO:

PLANTA DE CONJUNTO

ESCALA:

1:100


PAGINA
NO.

A-02

AMPLIACION TRIBUNAL SUPERIOR ELECTORAL/ INSTITUTO NACIONAL DE RECURSOS HIDRAULICOS



PLANO DE CONJUNTO

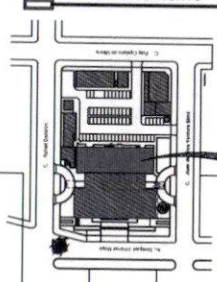

ESTACIONAMIENTOS INDRHI - TSE



PLANTA ARQUITECTONICA ACTUAL CEHICA-INDRHI

1ER. NIVEL



TSE
TRIBUNAL SUPERIOR ELECTORAL
REPUBLICA DOMINICANA

PROYECTO:
AMPLIACION OFICINAS
TRIBUNAL SUPERIOR ELECTORAL

UBICACION:
CENTRO DE LOS HEROES,
Santo Domingo, D.N.

PROPIETARIO:
TRIBUNAL SUPERIOR ELECTORAL

Ygnacio Pascual Camacho Hidalgo
Magistrado Presidente TSE

COORDINADORES:

Arquitectura:
Arq. Juan Damián Romero Peña / CODIA 11677

Ingeniería:
Ing. Antonio Rhadamés Matos G. / CODIA 5823

Licitación:
Ing. José Augusto Cabrera J. / CODIA 5855

DISEÑO ARQUITECTONICO:
Arq. J. Damián Romero P. / CODIA 11677

DISEÑO ESTRUCTURAL:
Ing. Martín Arias / CODIA 27269

DISEÑO ELECTRICO:
Ing. J. Ramón Romero P. / CODIA 11673

DISEÑO SANITARIO:
Ing. Ignacio Leonardo / CODIA 24080

Digitación CAD:
Arq. J. Damián Romero P.


CONTENIDO:
PLANTA ARQ. ACTUAL
CEHICA-INDRHI

ESCALA:
1:100

FECHA
septiembre 2023

PAGINA NO.
A-03
0/00

AMPLIACION TRIBUNAL SUPERIOR ELECTORAL/ INSTITUTO NACIONAL DE RECURSOS HIDRAULICOS

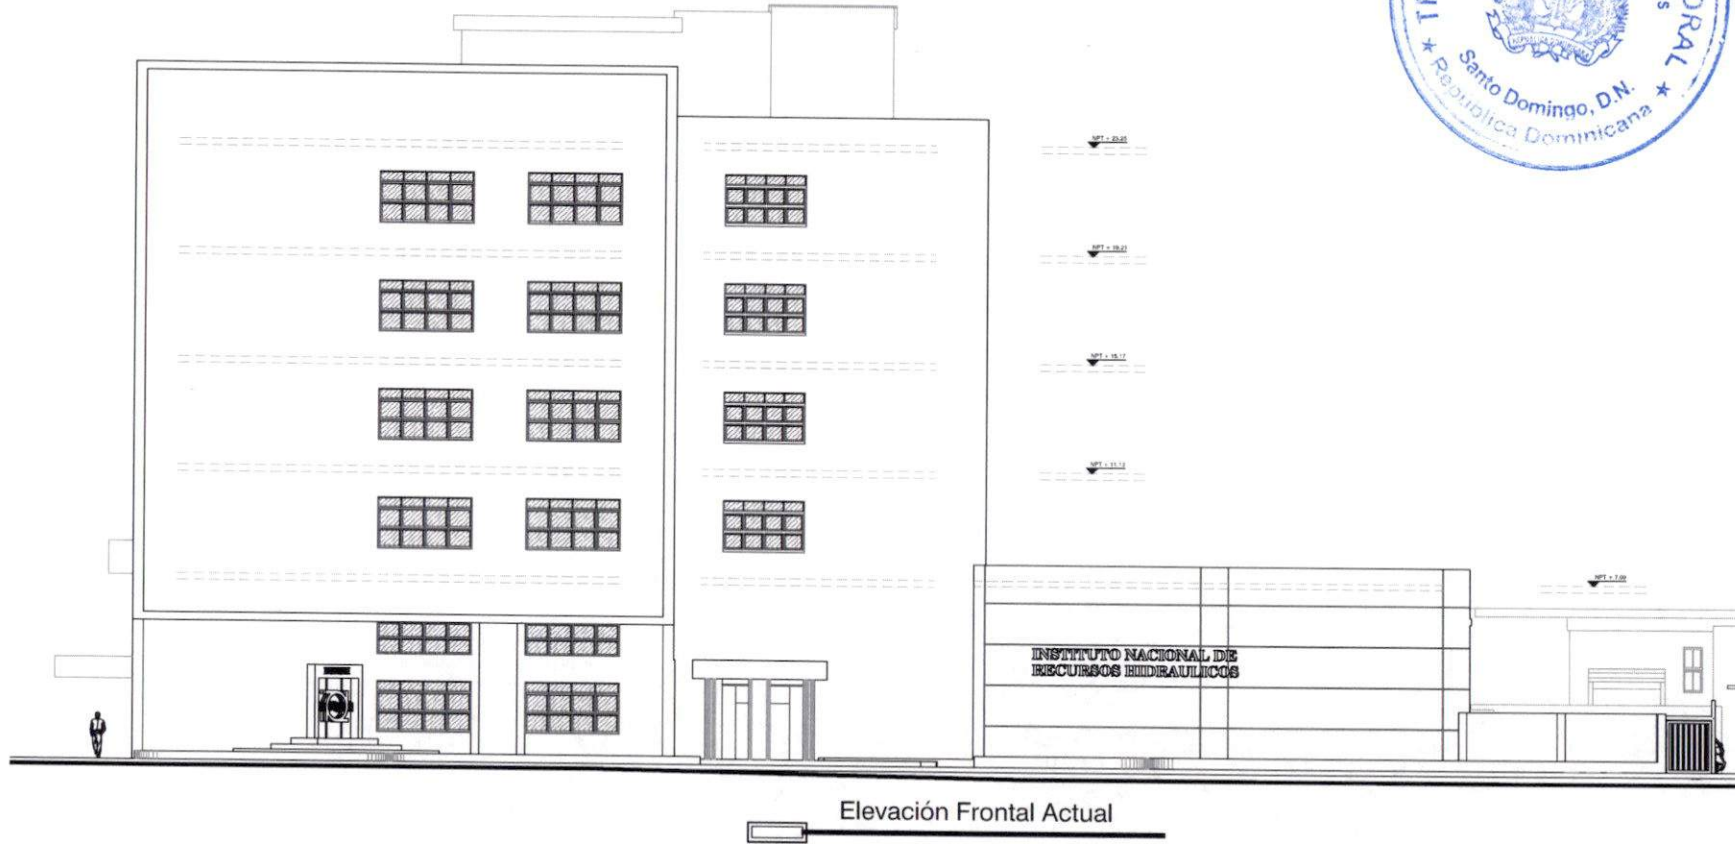

TRIBUNAL SUPERIOR ELECTORAL
REPUBLICA DOMINICANA

PROYECTO:
AMPLIACION OFICINAS
TRIBUNAL SUPERIOR ELECTORAL

UBICACION:
CENTRO DE LOS HEROES,
Santo Domingo, D.N.

PROPIETARIO:
TRIBUNAL SUPERIOR ELECTORAL

Ygnacio Pascual Camacho Hidalgo
Magistrado Presidente TSE

COORDINADORES:
Arquitectura:

Arq. Juan Damián Romero Peña/CODIA 11677

Ingeniería:

Ing. Antonio Rhadamés Matos G./CODIA 9423

Licitación:

Ing. José Augusto Cabrera J./CODIA 1880

DISEÑO ARQUITECTONICO:

Arq. J. Damián Romero P. 11677
CODIA:

DISEÑO ESTRUCTURAL:

Ing. Martin Arias CODIA: 27269

DISEÑO ELECTRICO:

Ing. J. Ramón Romero P. 11673
CODIA:

DISEÑO SANITARIO:

Ing. Ignacio Leonardo CODIA: 24080

Digitación CAD:

Arq. J. Damián Romero P.

CONTENIDO:

ELEVACION FRONTAL
ACTUAL

ESCALA:

1:100

FECHA

septiembre 2023

PAGINA
NO.

A-04

0/00

AMPLIACION TRIBUNAL SUPERIOR ELECTORAL/ INSTITUTO NACIONAL DE RECURSOS HIDRAULICOS



TRIBUNAL SUPERIOR ELECTORAL
REPUBLICA DOMINICANA

PROYECTO:
AMPLIACION OFICINAS
TRIBUNAL SUPERIOR ELECTORAL

UBICACIÓN:
CENTRO DE LOS HEROES,
Santo Domingo, D.N.

PROPIETARIO:
TRIBUNAL SUPERIOR ELECTORAL

Ygnacio Pascual Camacho Hidalgo
Magistrado Presidente TSE

COORDINADORES:
Arquitectura:

Arq. Juan Damián Romero Peña/CODIA 11677

Ingeniería:

Ing. Antonio Rhadamés Matos G./CODIA 5823

Licitación:

Ing. José Augusto Cabrera J./CODIA 6889

DISEÑO ARQUITECTONICO:

Arq. J. Damián Romero P. CODIA: 11677

DISEÑO ESTRUCTURAL:

Ing. Martín Arias CODIA: 27269

DISEÑO ELECTRICO:

Ing. J. Ramón Romero P. CODIA: 11673

DISEÑO SANITARIO:

Ing. Ignacio Leonardo CODIA: 24080

Digitación CAD:

Arq. J. Damián Romero P.

CONTENIDO:
ELEVACION LATERAL DERECHO
ACTUAL

ESCALA:

1:100

FECHA

septiembre 2023

PAGINA
NO.


A-05
0/00



Elevación Lateral Derecho Actual





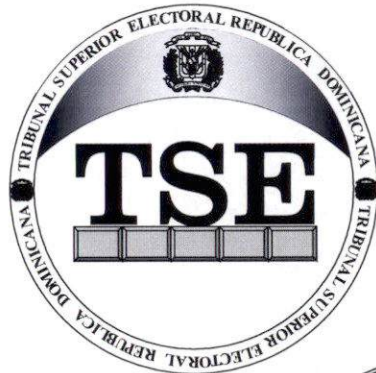

AMPLIACION TRIBUNAL SUPERIOR ELECTORAL/ INSTITUTO NACIONAL DE RECURSOS HIDRAULICOS

INDICE DE PLANOS



PLANOS ARQUITECTONICOS

- A-01 - Plano de Ubicación y Localización
- A-02 - Planta de Conjunto y Techos
- A-03 - Planta Arquitectónica Actual del CEHICA - INDRHI
- A-04 - Elevación Frontal Actual
- A-05 - Elevación Lateral Derecho Actual
- A-06 - Sección A-A' Actual
- A-07 - Planta Arquitectónica 1er. Nivel Propuesta
- A-08 - Planta Arquitectónica 1er. Nivel Propuesta y Lobby
- A-09 - Plantas Arquitectónicas Lobby TSE 1er. Nivel
- A-10 - Planta Arquitectónica 2do. Nivel INDRHI
- A-11 - Planta Arquitectónica 3er. Nivel TSE
- A-12 - Planta Arquitectónica 4to. Nivel TSE
- A-13 - Planta Arquitectónica 5to. Nivel TSE
- A-14 - Planta Arquitectónica Azotea TSE
- A-15 - Elevación Frontal Propuesta
- A-16 - Elevación Lateral Derecho Propuesta
- A-17 - Planta Dimensionada 1er. Nivel CEHICA-INDRHI
- A-18 - Planta Dimensionada 2do. Nivel INDRHI
- A-19 - Planta Dimensionada 3er. Nivel TSE
- A-20 - Planta Dimensionada 4to. Nivel TSE
- A-21 - Planta Dimensionada 5to. Nivel TSE
- A-22 - Planta Dimensionada Azotea TSE
- A-23 - Plantas Dimensionadas Lobby TSE 1er. Nivel
- A-24 - Sección A-A' Propuesta
- A-25 - Sección B-B' Propuesta
- A-26 - Sección C-C' Propuesta
- A-27 - Sección D-D' Propuesta



TRIBUNAL SUPERIOR ELECTORAL
REPUBLICA DOMINICANA

PROYECTO:
AMPLIACION OFICINAS
TRIBUNAL SUPERIOR ELECTORAL

UBICACION:
CENTRO DE LOS HEROES,
Santo Domingo, D.N.

PROPIETARIO:
TRIBUNAL SUPERIOR ELECTORAL

Ygnacio Pascual Camacho Hidalgo
Magistrado Presidente TSE

COORDINADORES:
Arquitectura:

Arq. Juan Damián Romero Peña/CODIA 11677

Ingeniería:

Ing. Antonio Rhadamés Matos G./CODIA 5823

Licitación:

Ing. José Augusto Cabrera J./CODIA 5850

DISEÑO ARQUITECTONICO:

Arq. J. Damián Romero P. CODIA: 11677

DISEÑO ESTRUCTURAL:

Ing. Martín Arias CODIA: 27289

DISEÑO ELECTRICO:

Ing. J. Ramón Romero P. CODIA: 11673

DISEÑO SANITARIO:

Ing. Ignacio Leonardo CODIA: 24080

Digitación CAD:

Arq. J. Damián Romero P.

CONTENIDO:

HOJA DE PRESENTACION

ESCALA:

1:100

FECHA

septiembre 2023


PAGINA
NO.

A-00

0/00

AMPLIACION TRIBUNAL SUPERIOR ELECTORAL/ INSTITUTO NACIONAL DE RECURSOS HIDRAULICOS

PLANO DE LOCALIZACION Y UBICACION

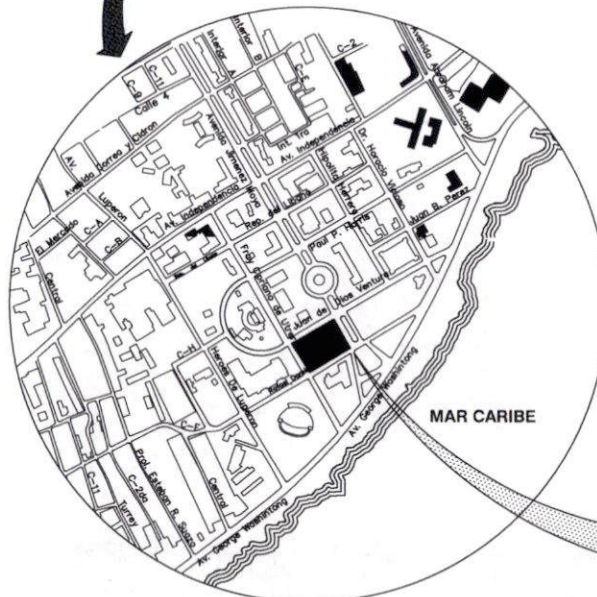

PLANTA DE LOCALIZACION


INDRHI - TSE

NO ESC. -

PLANTA DE UBICACION

INDRHI - TSE

NO ESC. -

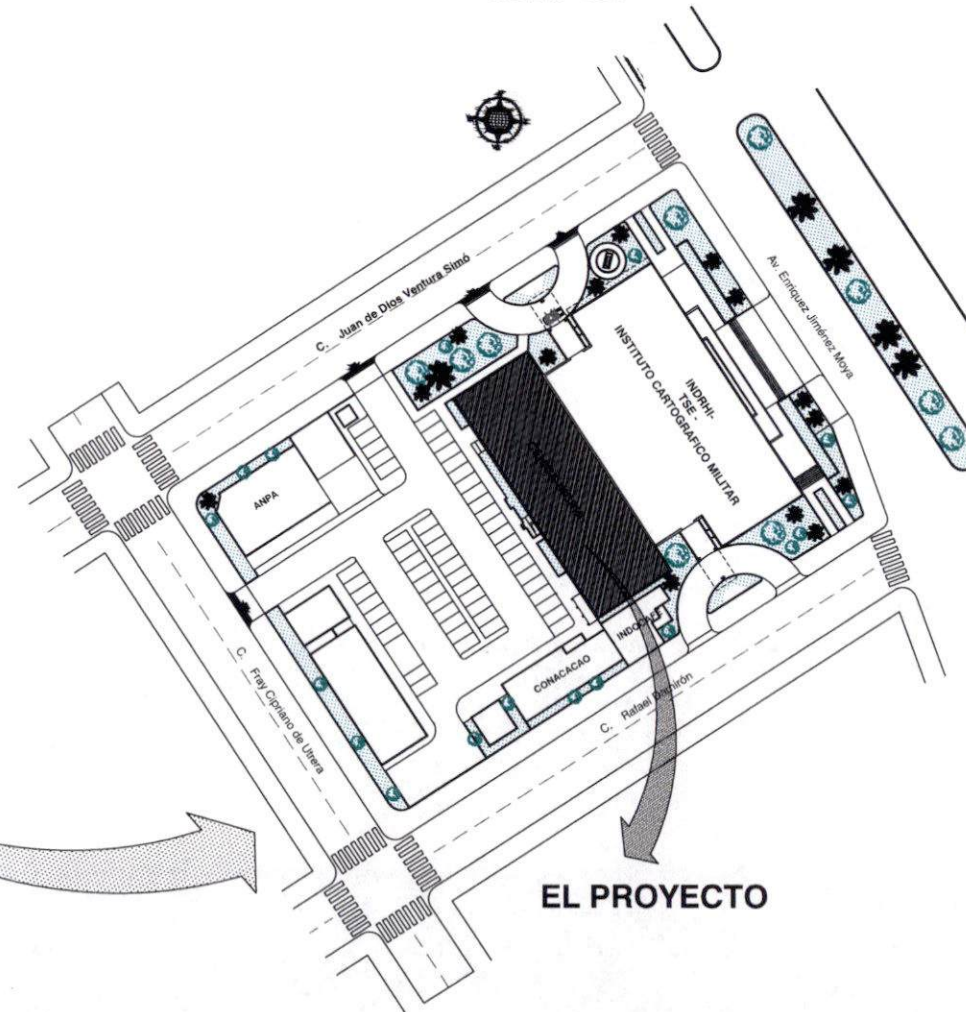

EL PROYECTO



TRIBUNAL SUPERIOR ELECTORAL
REPUBLICA DOMINICANA

PROYECTO:
AMPLIACION OFICINAS
TRIBUNAL SUPERIOR ELECTORAL

UBICACION:
CENTRO DE LOS HEROES,
Santo Domingo, D.N.

PROPIETARIO:
TRIBUNAL SUPERIOR ELECTORAL

Ygnacio Pascual Gamacho Hidalgo
Magistrado Presidente TSE

COORDINADORES:
Arquitectura:

Arq. Juan Damián Romero Peña/CODIA 11677

Ingeniería:
Ing. Antonio Rhadamés Matos G./CODIA 9823

Licitación:
Ing. José Augusto Cabrera J./CODIA 5895

DISEÑO ARQUITECTONICO:
Arq. J. Damián Romero P. 11677
CODIA:

DISEÑO ESTRUCTURAL:
Ing. Martin Arias 27269
CODIA:

DISEÑO ELECTRICO:
Ing. J. Ramón Romero P. 11673
CODIA:

DISEÑO SANITARIO:
Ing. Ignacio Leonardo 24080
CODIA:

Digitación CAD:
Arq. J. Damián Romero P.


CONTENIDO:
PLANTA DE UBICACION Y
LOCALIZACION

ESCALA:
1:100
FECHA
septiembre 2023

PAGINA
NO. A-01
0/00

AMPLIACION TRIBUNAL SUPERIOR ELECTORAL/ INSTITUTO NACIONAL DE RECURSOS HIDRAULICOS

PLANO DE CONJUNTO

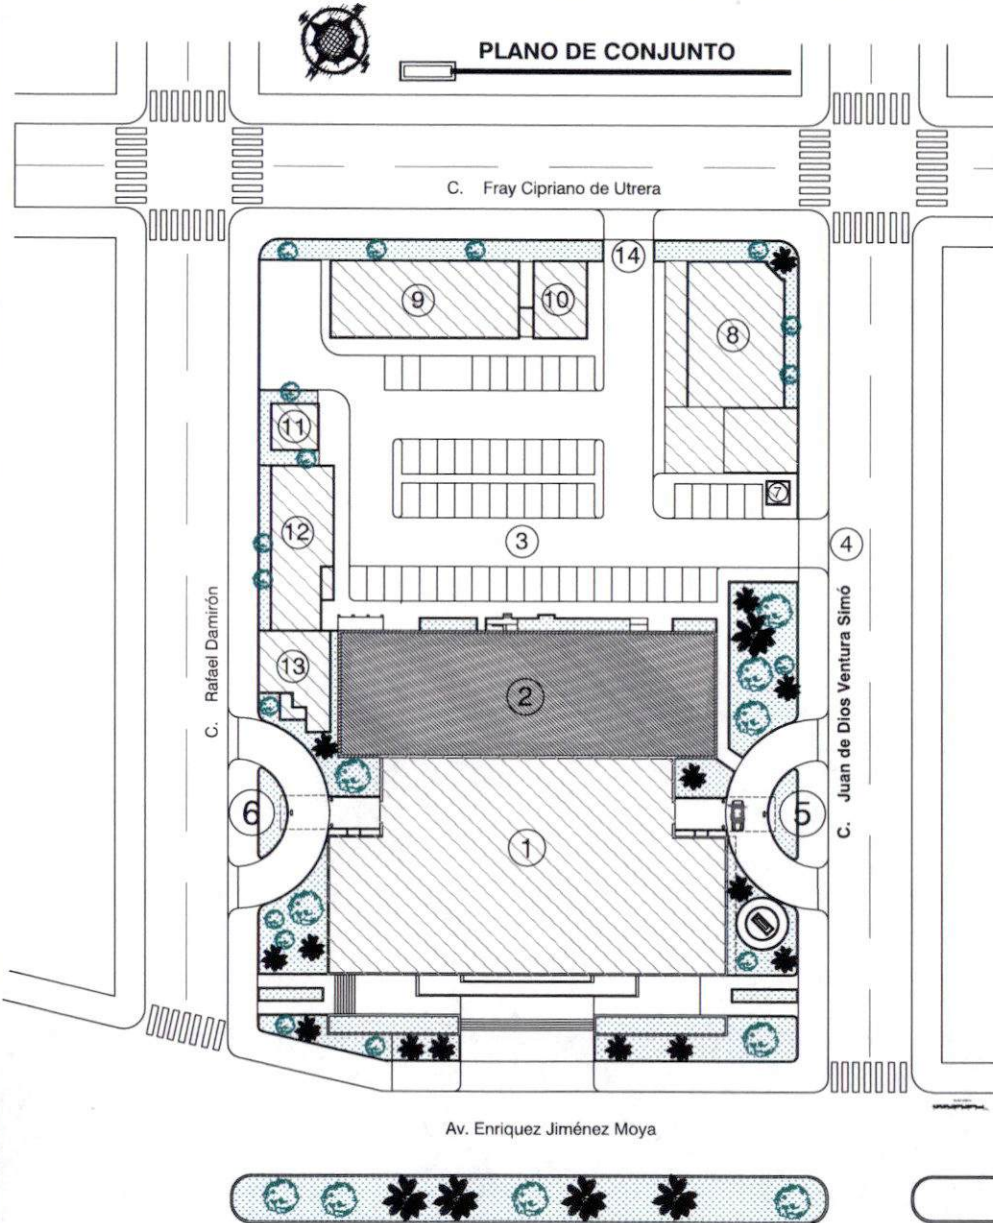

LEYENDA:

- ① Edificio 5 Niveles del Instituto Nacional de Recursos Hidráulicos, Tribunal Superior Electoral e Instituto Cartográfico Militar
- ② Edificio de Laboratorios de Suelo, de Agua del CEHICA
- ③ Estacionamientos INDRI y TSE
- ④ Acceso Vehicular Principal Norte
- ⑤ Acceso Principal Norte al INDRI y TSE
- ⑥ Acceso Principal Sur al INDRI e Instituto Cartográfico Militar
- ⑦ Garita de Control y Seguridad
- ⑧ Edificio de Asociación Nacional de Profesionales Agropecuarios (ANPA)
- ⑨ División de Tesorería y Caja del INDRHI
- ⑩ Almacén, Compra y Suministro INDRHI
- ⑪ Imprenta Instituto Cartográfico Militar
- ⑫ Comisión Nacional del Cacao
- ⑬ Instituto Dominicano del Café (INDOCAFE)
- ⑭ Acceso Vehicular Oeste de Servicio



TRIBUNAL SUPERIOR ELECTORAL
REPUBLICA DOMINICANA

PROYECTO:
AMPLIACION OFICINAS
TRIBUNAL SUPERIOR ELECTORAL

UBICACION:
CENTRO DE LOS HEROES,
Santo Domingo, D.N.

PROPIETARIO:
TRIBUNAL SUPERIOR ELECTORAL

Ygnacio Pascual Camacho Hidalgo
Magistrado Presidente TSE

COORDINADORES:

Arquitectura:

Arq. Juan Damián Romero Peña/CODIA 11677

Ingeniería:

Ing. Antonio Rhadamés Matos G./CODIA 5623

Licitación:

Ing. José Augusto Cabrera J./CODIA 5889

DISEÑO ARQUITECTONICO:

Arq. J. Damián Romero P. CODIA: 11677

DISEÑO ESTRUCTURAL:

Ing. Martín Arias CODIA: 27269

DISEÑO ELECTRICO:

Ing. J. Ramón Romero P. CODIA: 11673

DISEÑO SANITARIO:

Ing. Ignacio Leonardo CODIA: 24080

Digitación CAD:

Arq. J. Damián Romero P.

CONTENIDO:

PLANTA DE CONJUNTO

ESCALA:

1:100

PAGINA
NO.

A-02

AMPLIACION TRIBUNAL SUPERIOR ELECTORAL/ INSTITUTO NACIONAL DE RECURSOS HIDRAULICOS



PLANO DE CONJUNTO



ESTACIONAMIENTOS INDRHI -- TSE



PLANTA ARQUITECTONICA ACTUAL CEHICA-INDRHI

1ER. NIVEL



TRIBUNAL SUPERIOR ELECTORAL
REPUBLICA DOMINICANA

PROYECTO:
AMPLIACION OFICINAS
TRIBUNAL SUPERIOR ELECTORAL

UBICACIÓN:
CENTRO DE LOS HEROES,
Santo Domingo, D.N.

PROPIETARIO:
TRIBUNAL SUPERIOR ELECTORAL

Ygnacio Pascual Camacho Hidalgo
Magistrado Presidente TSE

COORDINADORES:

Arquitectura:
Arq. Juan Damián Romero Peña / CODIA 11677

Ingeniería:
Ing. Antonio Rhadamés Matos G. / CODIA 5623

Licitación:
Ing. José Augusto Cabrera J. / CODIA 5865

DISEÑO ARQUITECTONICO:
Arq. J. Damián Romero P. / CODIA 11677

DISEÑO ESTRUCTURAL:
Ing. Martín Arias / CODIA 27269

DISEÑO ELECTRICO:
Ing. J. Ramón Romero P. / CODIA 11673

DISEÑO SANITARIO:
Ing. Ignacio Leonardo / CODIA 24080

Digitación CAD:
Arq. J. Damián Romero P.


CONTENIDO:
PLANTA ARQ. ACTUAL
CEHICA-INDRHI

ESCALA:
1:100

FECHA
septiembre 2023

PAGINA NO.
A-03
0/00

AMPLIACION TRIBUNAL SUPERIOR ELECTORAL/
INSTITUTO NACIONAL DE RECURSOS HIDRAULICOS

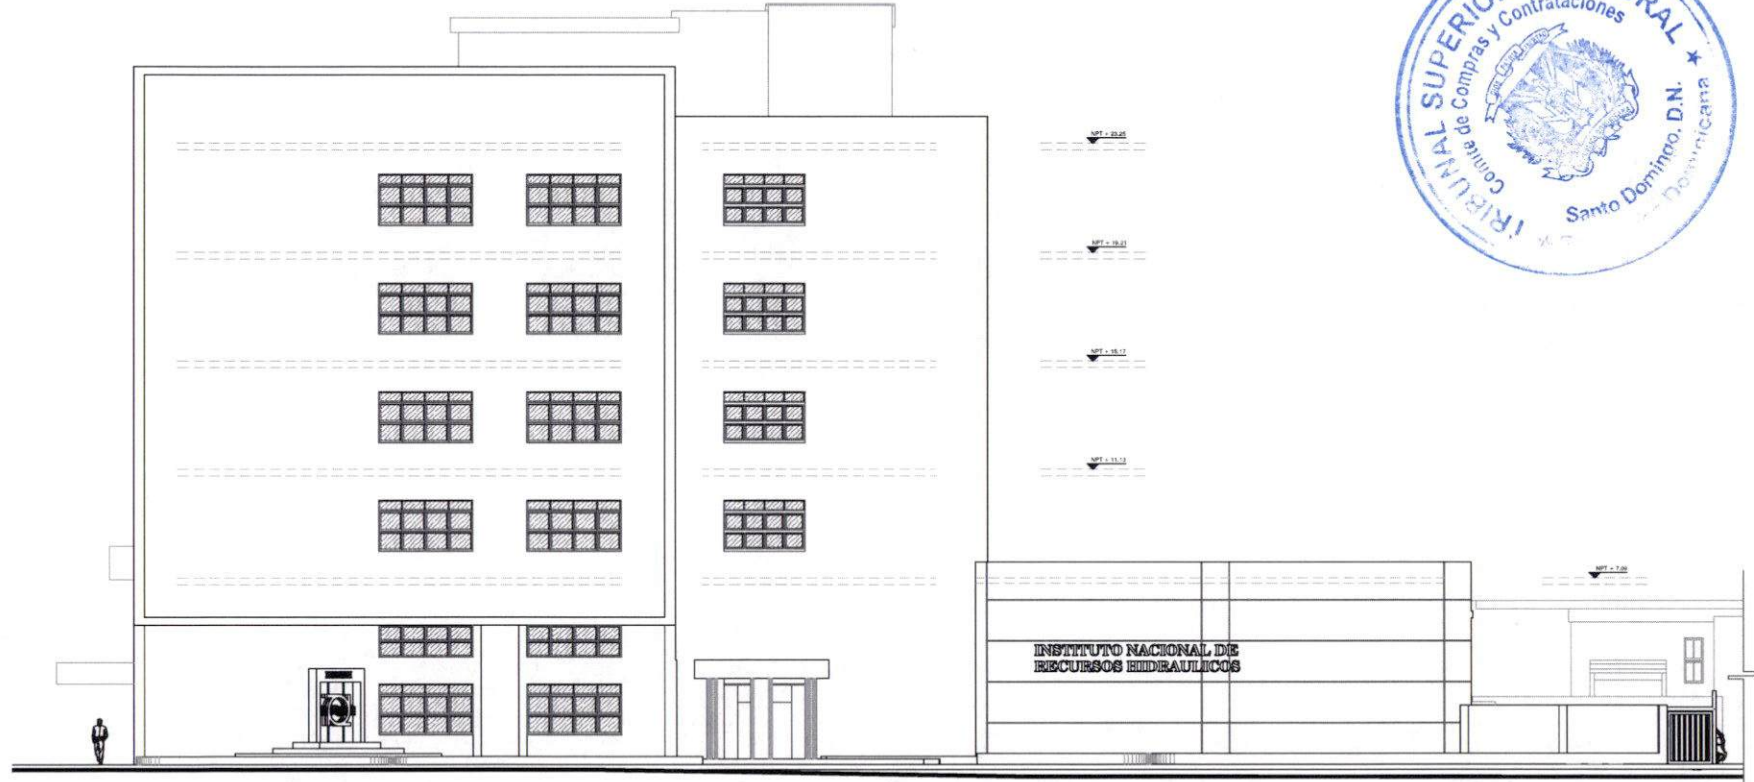

Elevación Frontal Actual



TRIBUNAL SUPERIOR ELECTORAL
REPUBLICA DOMINICANA

PROYECTO:
AMPLIACION OFICINAS
TRIBUNAL SUPERIOR ELECTORAL

UBICACION:
CENTRO DE LOS HEROES,
Santo Domingo, D.N.

PROPIETARIO:
TRIBUNAL SUPERIOR ELECTORAL

Ygnacio Pascual Camacho Hidalgo
Magistrado Presidente TSE

COORDINADORES:

Arquitectura:

Arq. Juan Damián Romero Peña/CODIA 11677

Ingeniería:

Ing. Antonio Rhadamés Matos G./CODIA 5823

Licitación:

Ing. José Augusto Cabrera J./CODIA 5850

DISEÑO ARQUITECTONICO:

Arq. J. Damián Romero P. CODIA: 11677

DISEÑO ESTRUCTURAL:

Ing. Martín Arias CODIA: 27269

DISEÑO ELECTRICO:

Ing. J. Ramón Romero P. CODIA: 11673

DISEÑO SANITARIO:

Ing. Ignacio Leonardo CODIA: 24080

Digitación CAD:

Arq. J. Damián Romero P.

CONTENIDO:

ELEVACION FRONTAL
ACTUAL

ESCALA:

1:100

FECHA

septiembre 2023

PAGINA
NO.

A-04
0/00

AMPLIACION TRIBUNAL SUPERIOR ELECTORAL/ INSTITUTO NACIONAL DE RECURSOS HIDRAULICOS



TRIBUNAL SUPERIOR ELECTORAL
REPUBLICA DOMINICANA

PROYECTO:
AMPLIACION OFICINAS
TRIBUNAL SUPERIOR ELECTORAL

UBICACIÓN:
CENTRO DE LOS HEROES,
Santo Domingo, D.N.

PROPIETARIO:
TRIBUNAL SUPERIOR ELECTORAL

Ygnacio Pascual Camacho Hidalgo
Magistrado Presidente TSE

COORDINADORES:
Arquitectura:

Arq. Juan Damián Romero Peña / CODIA 11677

Ingeniería:

Ing. Antonio Rhamadés Matos G. / CODIA 5423

Licitación:

Ing. José Augusto Cabrera J. / CODIA 5850

DISEÑO ARQUITECTONICO:

Arq. J. Damián Romero P. / CODIA: 11677

DISEÑO ESTRUCTURAL:

Ing. Martín Arias / CODIA: 27269

DISEÑO ELECTRICO:

Ing. J. Ramón Romero P. / CODIA: 11673

DISEÑO SANITARIO:

Ing. Ignacio Leonardo / CODIA: 24080

Digitación CAD:

Arq. J. Damián Romero P.

CONTENIDO:

ELEVACION LATERAL DERECHO
ACTUAL

ESCALA:

1:100


FECHA

septiembre 2023

PAGINA
NO.

A-05

0/00

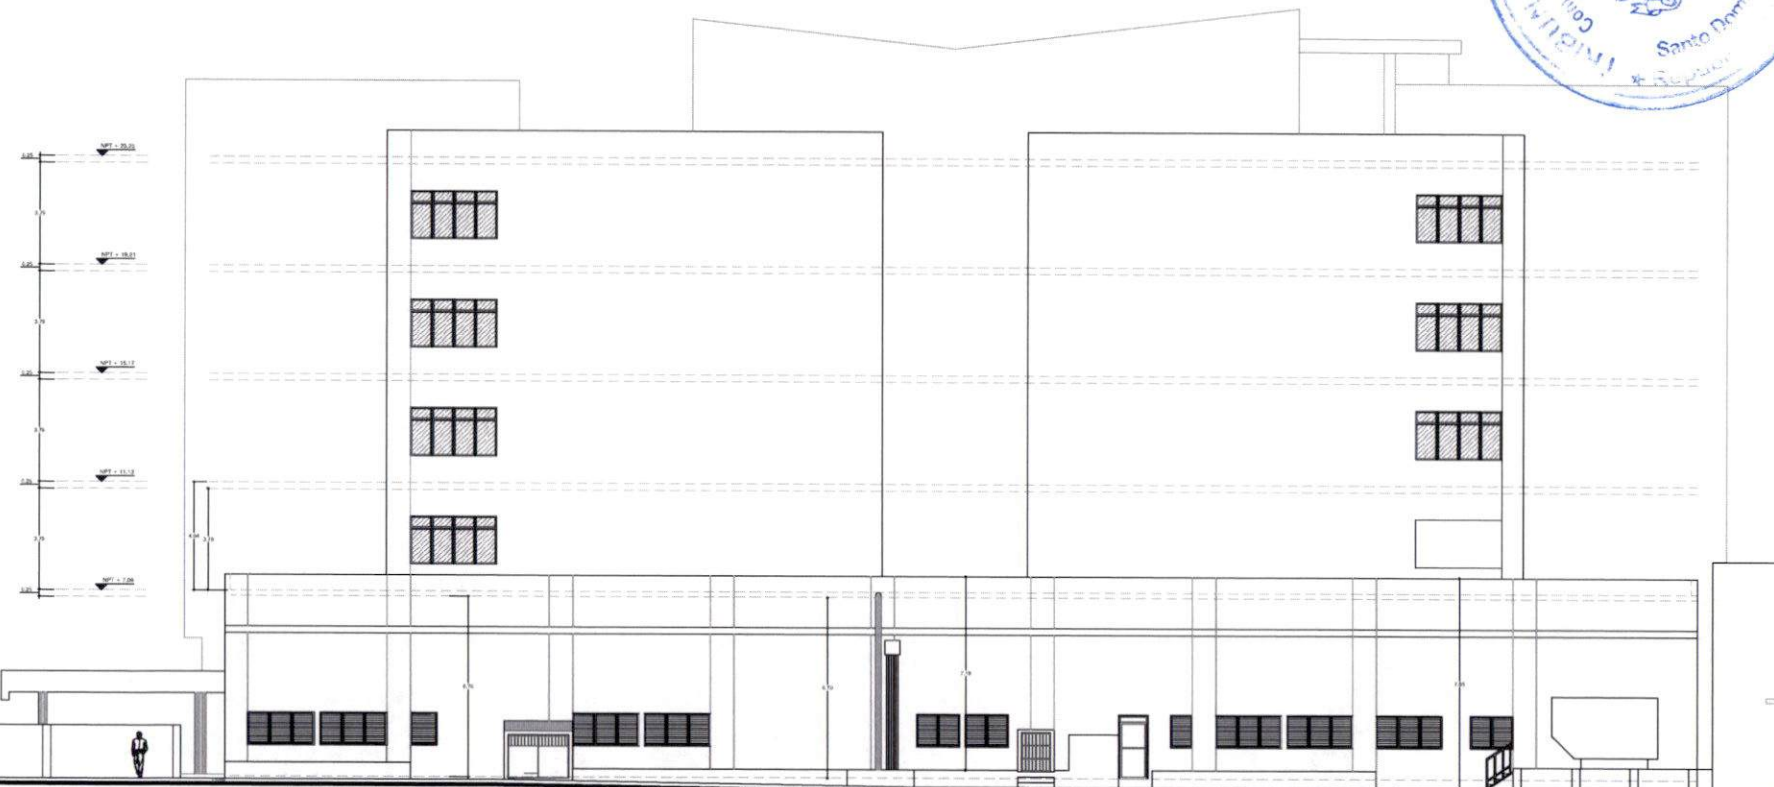

Elevación Lateral Derecho Actual



