




AMPLIACION TRIBUNAL SUPERIOR ELECTORAL/ INSTITUTO NACIONAL DE RECURSOS HIDRAULICOS

ESTACIONAMIENTOS INDRHI -- TSE

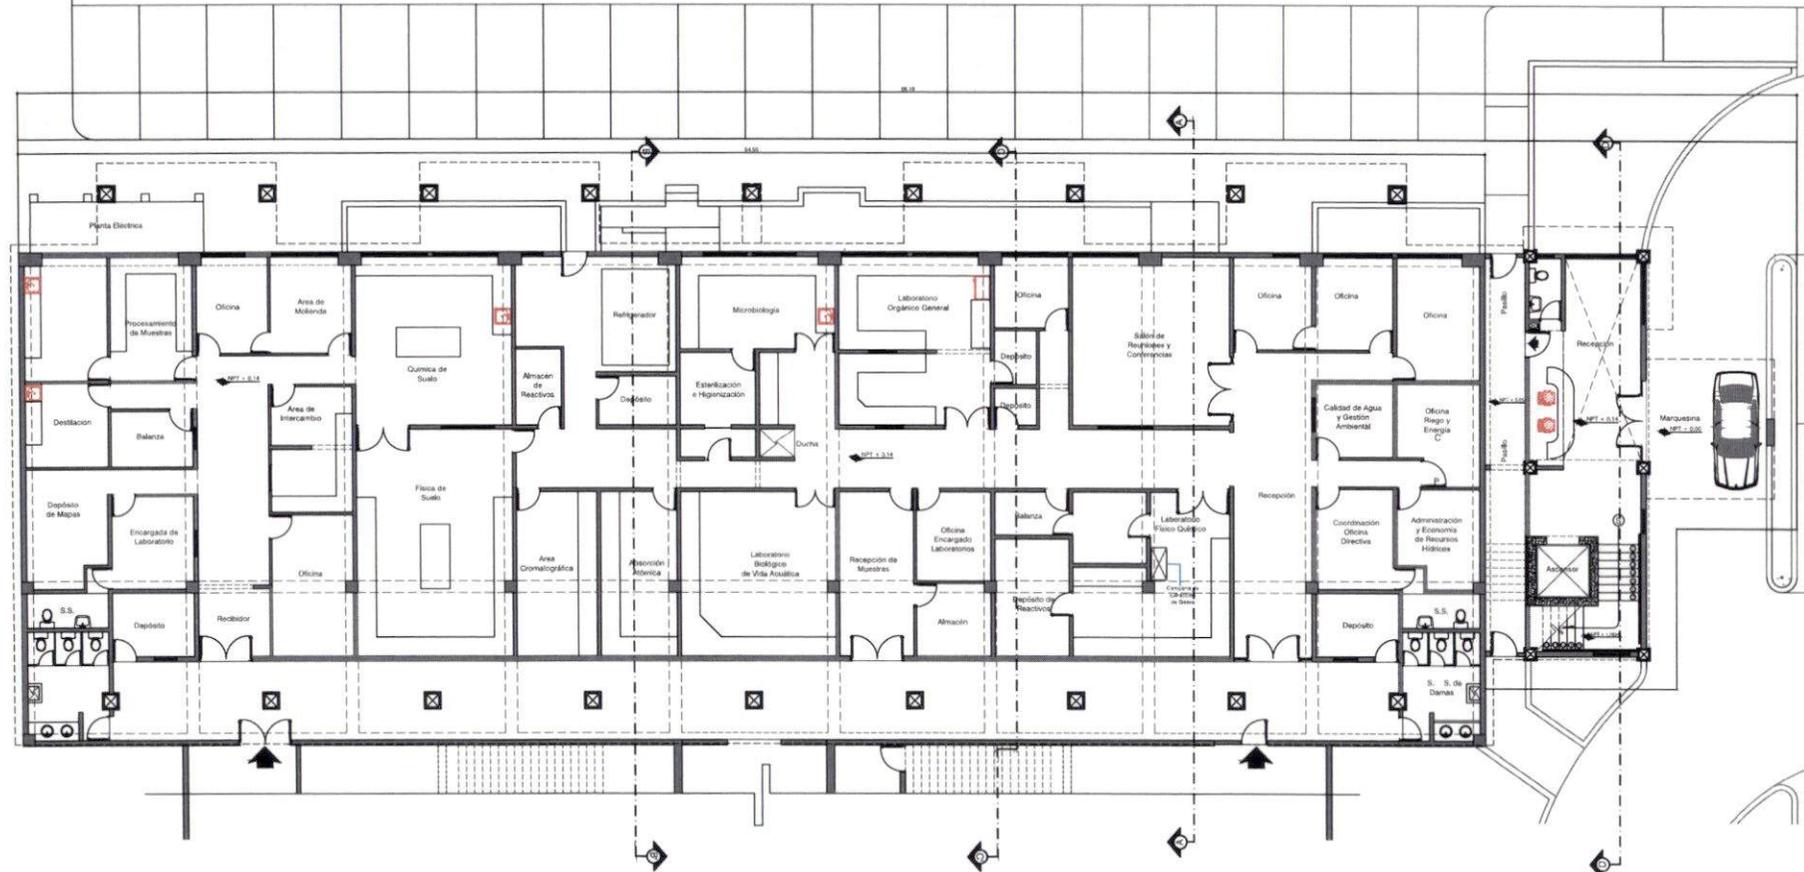

PLANTA ARQUITECTONICA ACTUAL (CEHICA-INDRHI) Y LOBBY PROPUESTO TSE

1ER. NIVEL



**TRIBUNAL SUPERIOR ELECTORAL
REPUBLICA DOMINICANA**

**PROYECTO:
AMPLIACION OFICINAS
TRIBUNAL SUPERIOR ELECTORAL**

**UBICACION:
CENTRO DE LOS HEROES,
Santo Domingo, D.N.**

**PROPIETARIO:
TRIBUNAL SUPERIOR ELECTORAL**

Ygnacio Pascual Camacho Hidalgo
Magistrado Presidente TSE

COORDINADORES:

Arquitectura:

Arq. Juan Damián Romero Peña / CODIA 11677

Ingeniería:

Ing. Antonio Rhadames Matos G. / CODIA 5853

Licitación:

Ing. José Augusto Cabrera J. / CODIA 5850

DISEÑO ARQUITECTONICO:

Arq. J. Damián Romero P. / CODIA 11677

DISEÑO ESTRUCTURAL:

Ing. Martín Arias / CODIA 27269

DISEÑO ELECTRICO:

Ing. J. Ramón Romero P. / CODIA 11673

DISEÑO SANITARIO:

Ing. Ignacio Leonardo / CODIA 24080

Digitación CAD:

Arq. J. Damián Romero P.

CONTENIDO:

**PLANTA ARQ. 1ER. NIVEL
PROPUESTA**

ESCALA:

1:100

FECHA

septiembre 2023

**PAGINA
NO.**

A-07

0/00

15

@


Pera

11

le



AMPLIACION TRIBUNAL SUPERIOR ELECTORAL/ INSTITUTO NACIONAL DE RECURSOS HIDRAULICOS

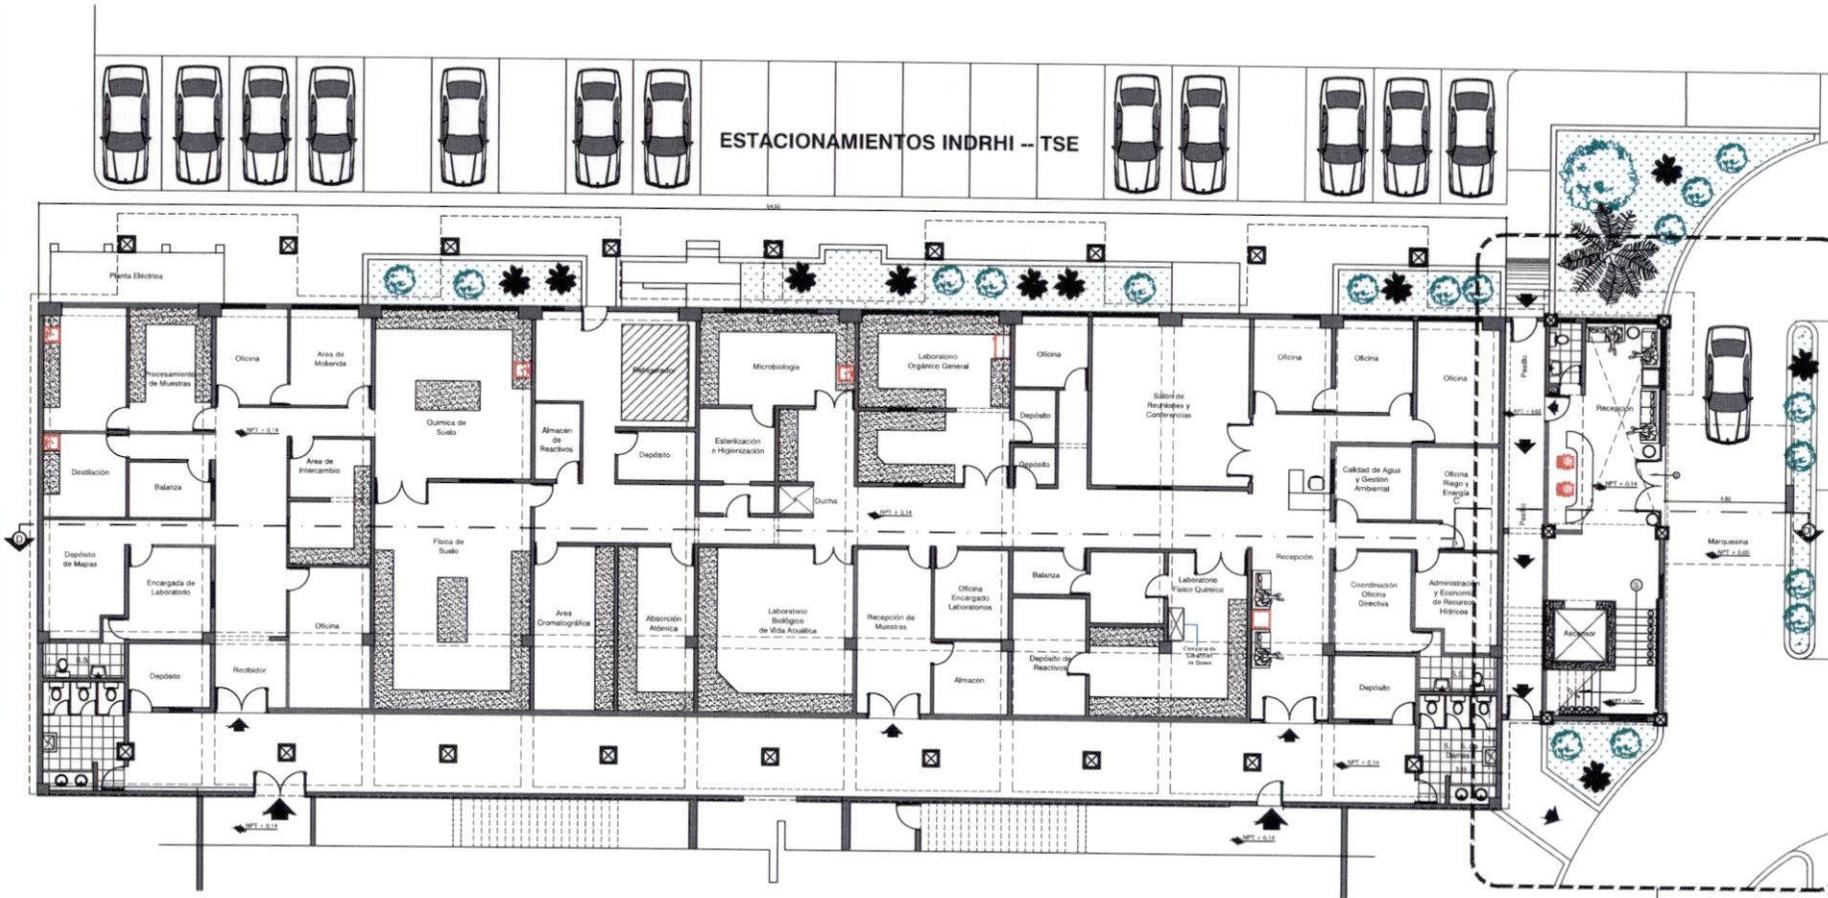

PLANTA ARQUITECTONICA ACTUAL (CEHICA-INDRHI) Y LOBBY PROPUESTO TSE

1ER. NIVEL




 TRIBUNAL SUPERIOR ELECTORAL REPUBLICA DOMINICANA	
PROYECTO: AMPLIACION OFICINAS TRIBUNAL SUPERIOR ELECTORAL	
UBICACION: CENTRO DE LOS HEROES, Santo Domingo, D.N.	
PROPIETARIO: TRIBUNAL SUPERIOR ELECTORAL	
Ygnacio Pascual Camacho Hidalgo Magistrado Presidente TSE	
COORDINADORES: Arquitectura: Arq. Juan Damián Romero Peña / CODIA 11677	
Ingeniería: Ing. Antonio Rhadamés Matos G. / CODIA 9823	
Licitación: Ing. José Augusto Cabrera J. / CODIA 9850	
DISEÑO ARQUITECTONICO: Arq. J. Damián Romero P. / CODIA 11677	
DISEÑO ESTRUCTURAL: Ing. Martín Arias / CODIA 27269	
DISEÑO ELECTRICO: Ing. J. Ramón Romero P. / CODIA 11673	
DISEÑO SANITARIO: Ing. Ignacio Leonardo / CODIA 24080	
Digitación CAD: Arq. J. Damián Romero P.	
CONTENIDO: PLANTA ARQ. 1ER.NIVEL PROPUESTA Y LOBBY	
ESCALA: 1:100	
FECHA septiembre 2023	
PAGINA NO.	A-08 0/00


Handwritten signatures and initials in blue ink on the right margin of the page.



AMPLIACION TRIBUNAL SUPERIOR ELECTORAL/ INSTITUTO NACIONAL DE RECURSOS HIDRAULICOS DETALLE LOBBY TSE

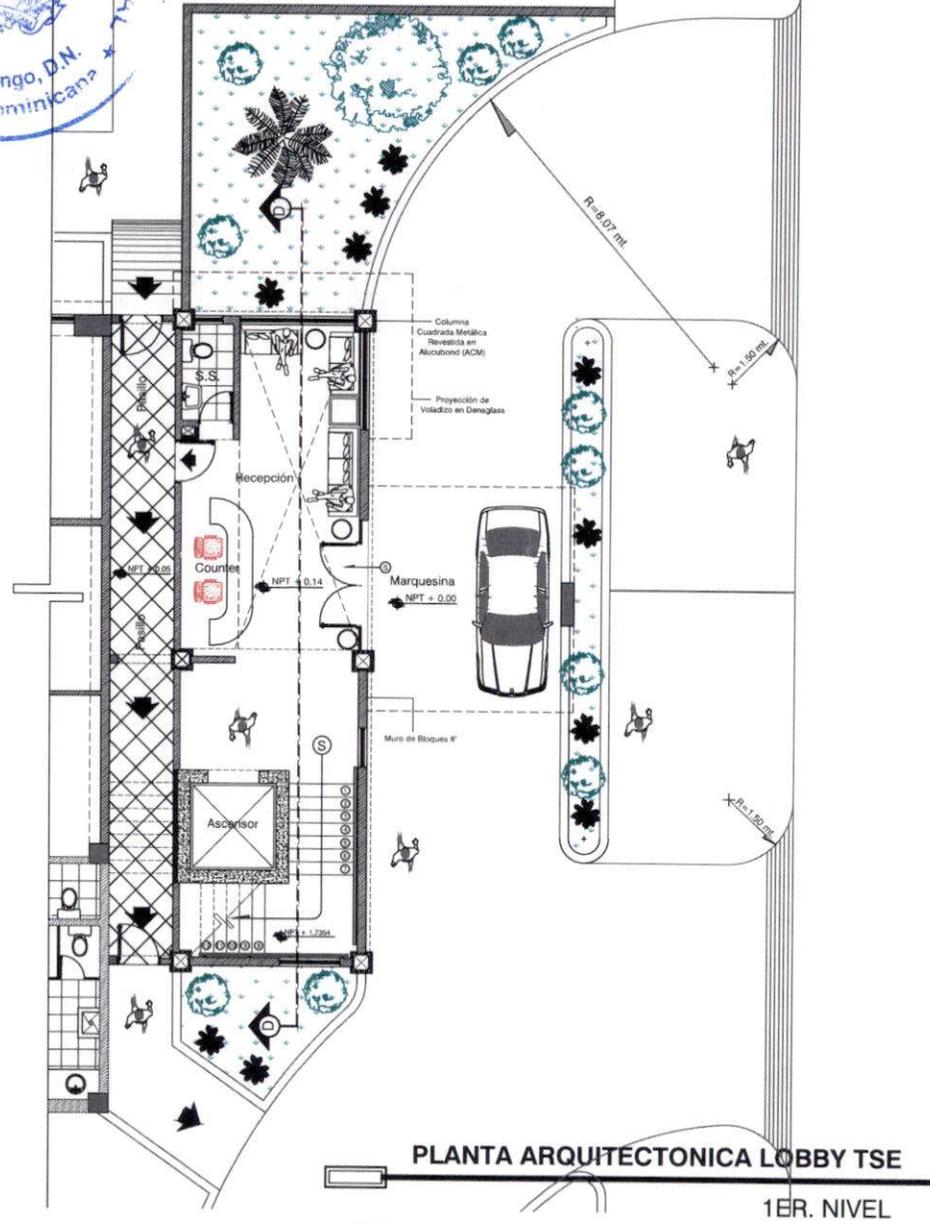

PLANTA ARQUITECTONICA MEZANINE LOBBY TSE
NIVEL MEDIO LOBBY

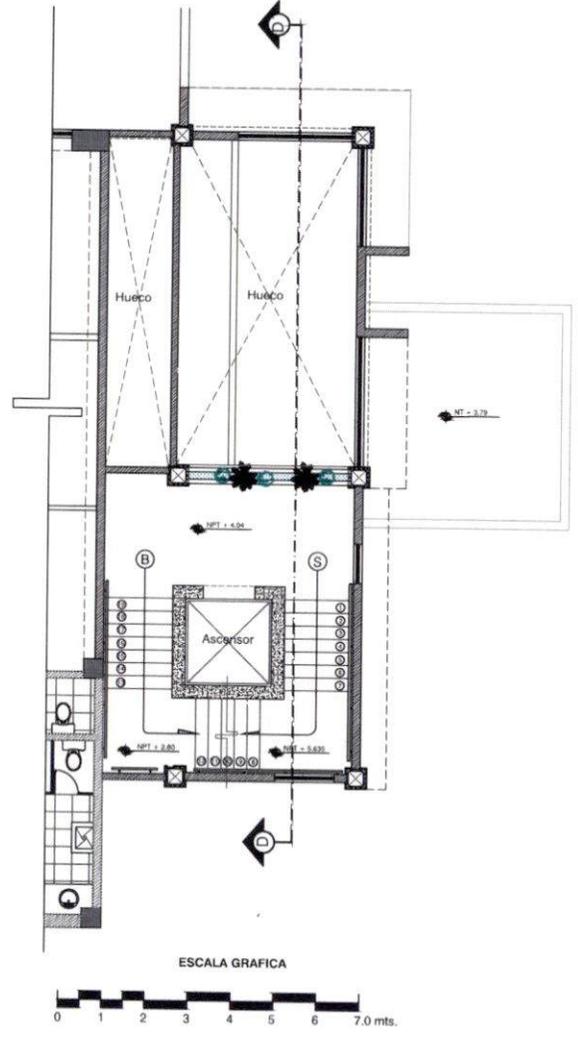

PROYECTO:
AMPLIACION OFINAS
TRIBUNAL SUPERIOR ELECTORAL

UBICACION:
CENTRO DE LOS HEROES,
Santo Domingo, D.N.

PROPIETARIO:
TRIBUNAL SUPERIOR ELECTORAL

Ygnacio Pascual Camacho Hidalgo
Magistrado Presidente TSE

COORDINADORES:
Arquitectura:
Arq. Juan Damián Romero Peña / CODIA 11677

Ingeniería:
Ing. Antonio Rhadamés Matos G. / CODIA 9423

Licitación:
Ing. José Augusto Cabrera J. / CODIA 9850

DISEÑO ARQUITECTONICO:
Arq. J. Damián Romero P. / CODIA 11677

DISEÑO ESTRUCTURAL:
Ing. Martín Arias / CODIA 27269

DISEÑO ELECTRICO:
Ing. J. Ramón Romero P. / CODIA 11673

DISEÑO SANITARIO:
Ing. Ignacio Leonardo / CODIA 24080

Digitación CAD:
Arq. J. Damián Romero P.

CONTENIDO:
PLANTA ARQ. LOBBY TSE
1ER. NIVEL

ESCALA:
1:100


FECHA:
septiembre 2023

PAGINA NO.:
A-09
0/00

Handwritten signatures and initials in blue ink on the right margin of the page.



AMPLIACION TRIBUNAL SUPERIOR ELECTORAL/ INSTITUTO NACIONAL DE RECURSOS HIDRAULICOS

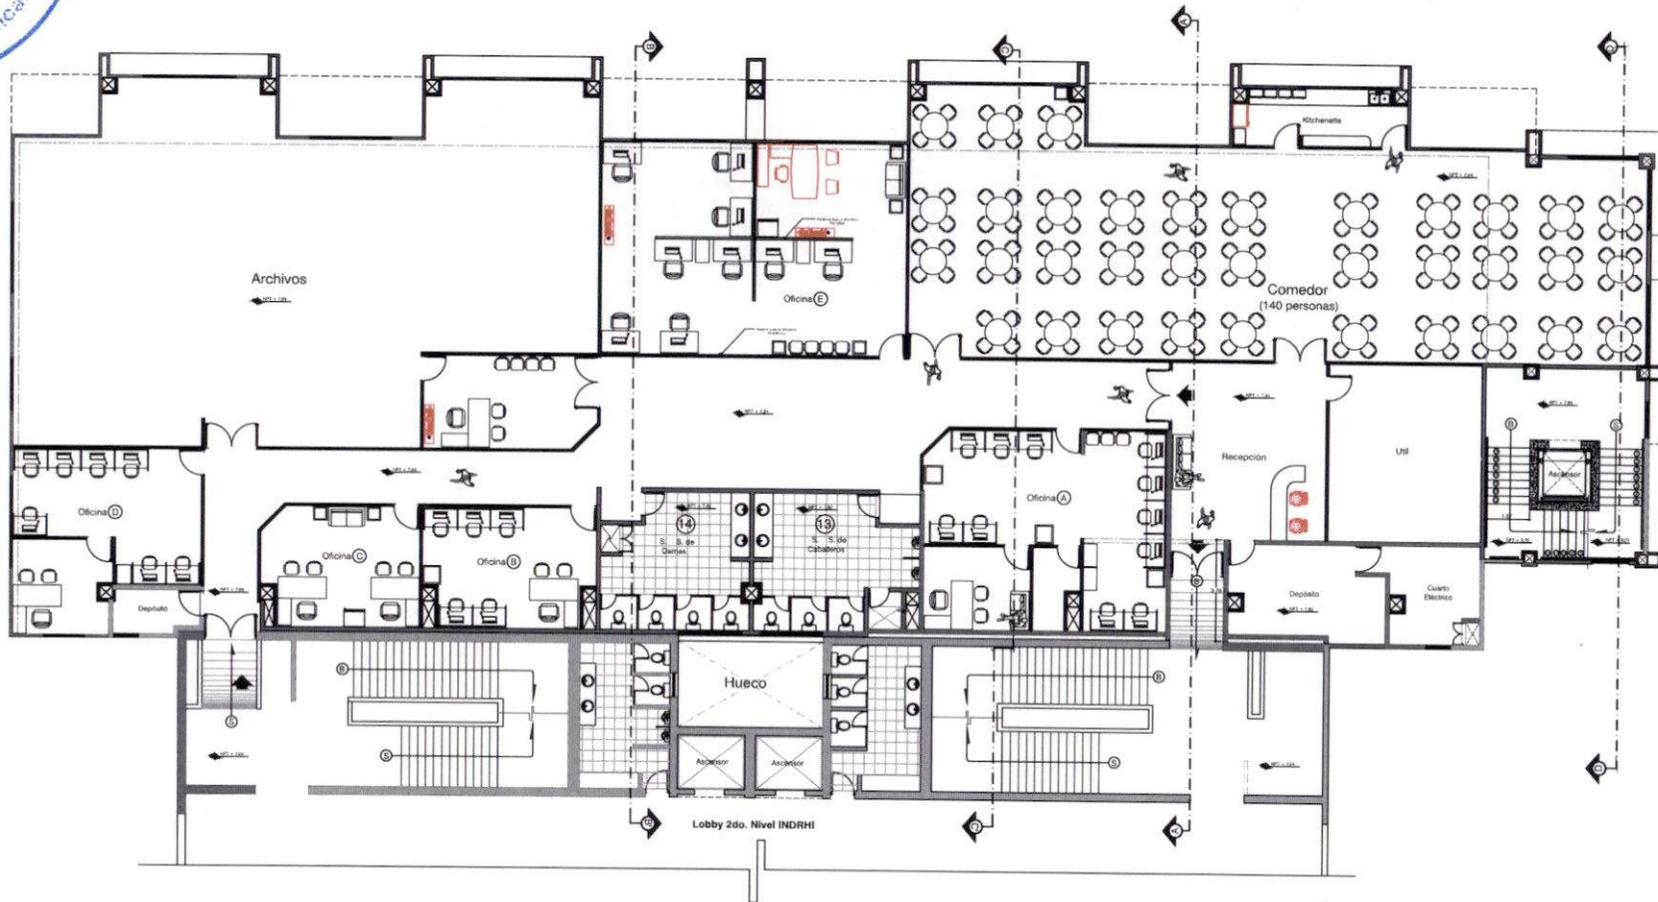

**PLANTA ARQUITECTONICA PROPUESTA 2DO. NIVEL
INDRHI**



**TRIBUNAL SUPERIOR ELECTORAL
REPUBLICA DOMINICANA**

**PROYECTO:
AMPLIACION OFICINAS
TRIBUNAL SUPERIOR ELECTORAL**

**UBICACION:
CENTRO DE LOS HEROES,
Santo Domingo, D.N.**

**PROPIETARIO:
TRIBUNAL SUPERIOR ELECTORAL**

Ygnacio Pascual Camacho Hidalgo
Magistrado Presidente TSE

**COORDINADORES:
Arquitectura:**

Arq. Juan Damián Romero Peña / CODIA 11677

Ingeniería:

Ing. Antonio Rhadamés Matos G. / CODIA 5623

Licitación:

Ing. José Augusto Cabrera J. / CODIA 1850

DISEÑO ARQUITECTONICO:

Arq. J. Damián Romero P. / CODIA 11677

DISEÑO ESTRUCTURAL:

Ing. Martín Arias / CODIA 27269

DISEÑO ELECTRICO:

Ing. J. Ramón Romero P. / CODIA 11673

DISEÑO SANITARIO:

Ing. Ignacio Leonardo / CODIA 24080

Digitación CAD:

Arq. J. Damián Romero P.

CONTENIDO:

**PLANTA ARQ. 2DO. NIVEL
INDRHI**

ESCALA:

1:100

FECHA

septiembre 2023

**PAGINA
NO.**


A-10

0/00

[Handwritten signatures and initials in blue ink on the right margin of the page.]



AMPLIACION TRIBUNAL SUPERIOR ELECTORAL/ INSTITUTO NACIONAL DE RECURSOS HIDRAULICOS

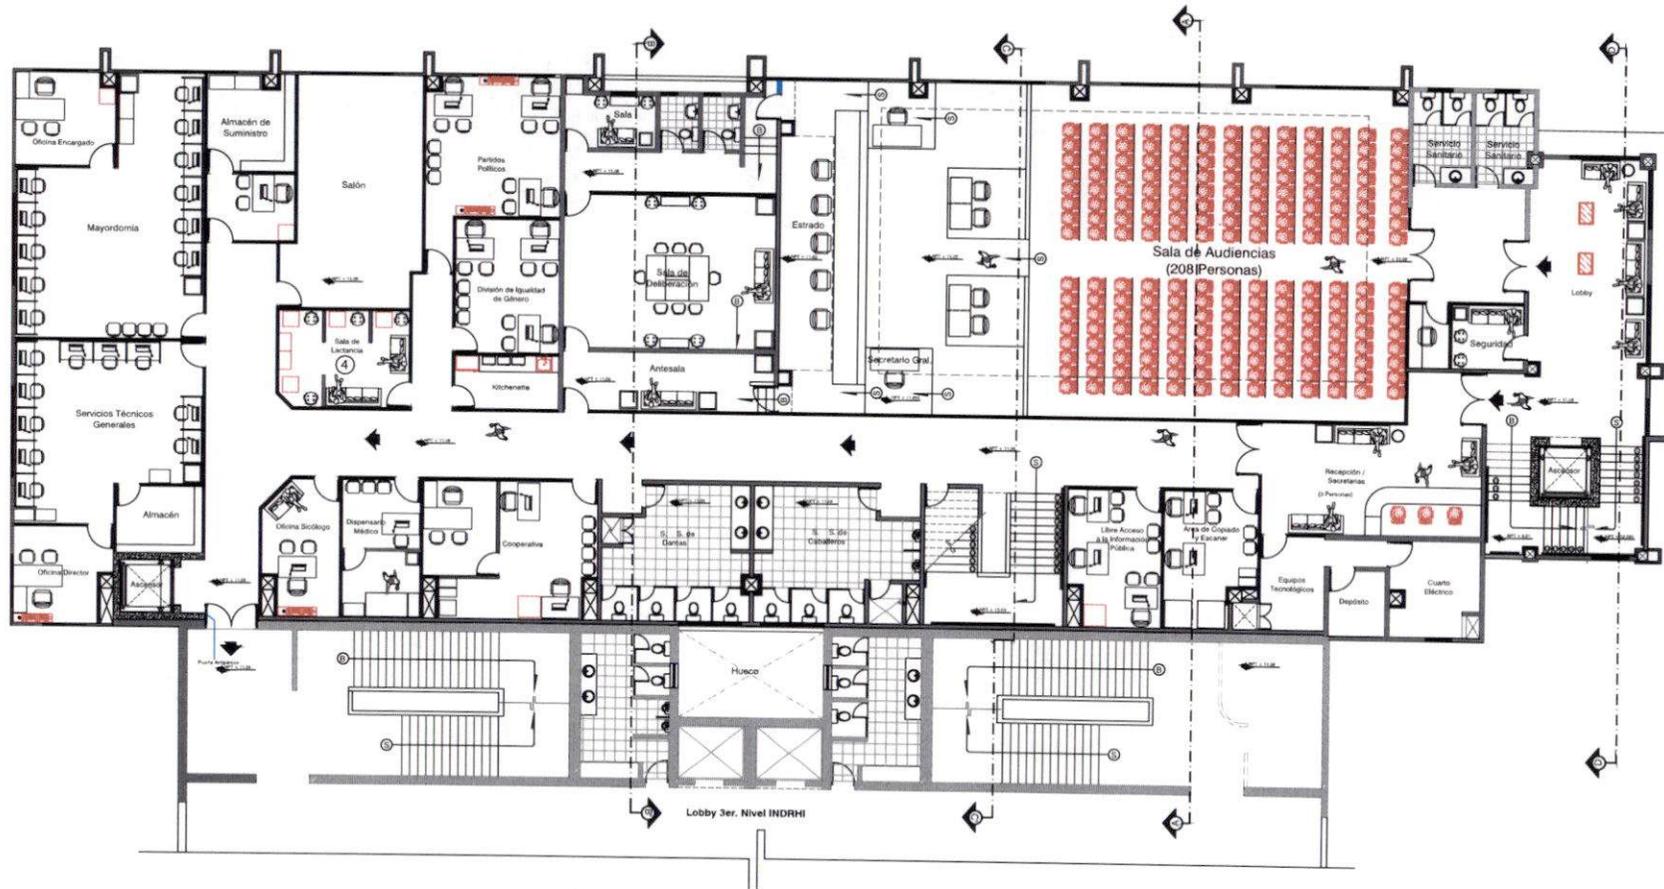

PLANTA ARQUITECTONICA PROPUESTA 3ER. NIVEL
TSE

ESCALA GRAFICA
0 1 2 3 4 5 6 7.0 mts.



**TRIBUNAL SUPERIOR ELECTORAL
REPUBLICA DOMINICANA**

PROYECTO:
AMPLIACION OFICINAS
TRIBUNAL SUPERIOR ELECTORAL

UBICACION:
CENTRO DE LOS HEROES,
Santo Domingo, D.N.

PROPIETARIO:
TRIBUNAL SUPERIOR ELECTORAL

Ygnacio Pascual Camacho Hidalgo
Magistrado Presidente TSE

COORDINADORES:
Arquitectura:
Arq. Juan Damián Romero Peña / CODIA 11677
Ingeniería:
Ing. Antonio Rhadamés Matos G. / CODIA 9829
Licitación:
Ing. José Augusto Cabrera J. / CODIA 9889

DISEÑO ARQUITECTONICO:
Arq. J. Damián Romero P. / CODIA 11677

DISEÑO ESTRUCTURAL:
Ing. Martín Arias / CODIA 27269

DISEÑO ELECTRICO:
Ing. J. Ramón Romero P. / CODIA 11673

DISEÑO SANITARIO:
Ing. Ignacio Leonardo / CODIA 24089

Digitación CAD:
Arq. J. Damián Romero P.

CONTENIDO:
PLANTA ARQUITECTONICA
3ER. NIVEL TSE

ESCALA:
1:100
FECHA
septiembre 2023

PAGINA NO. **A-11**
0/00

/

R/S

@


/

/

/



AMPLIACION TRIBUNAL SUPERIOR ELECTORAL/ INSTITUTO NACIONAL DE RECURSOS HIDRAULICOS

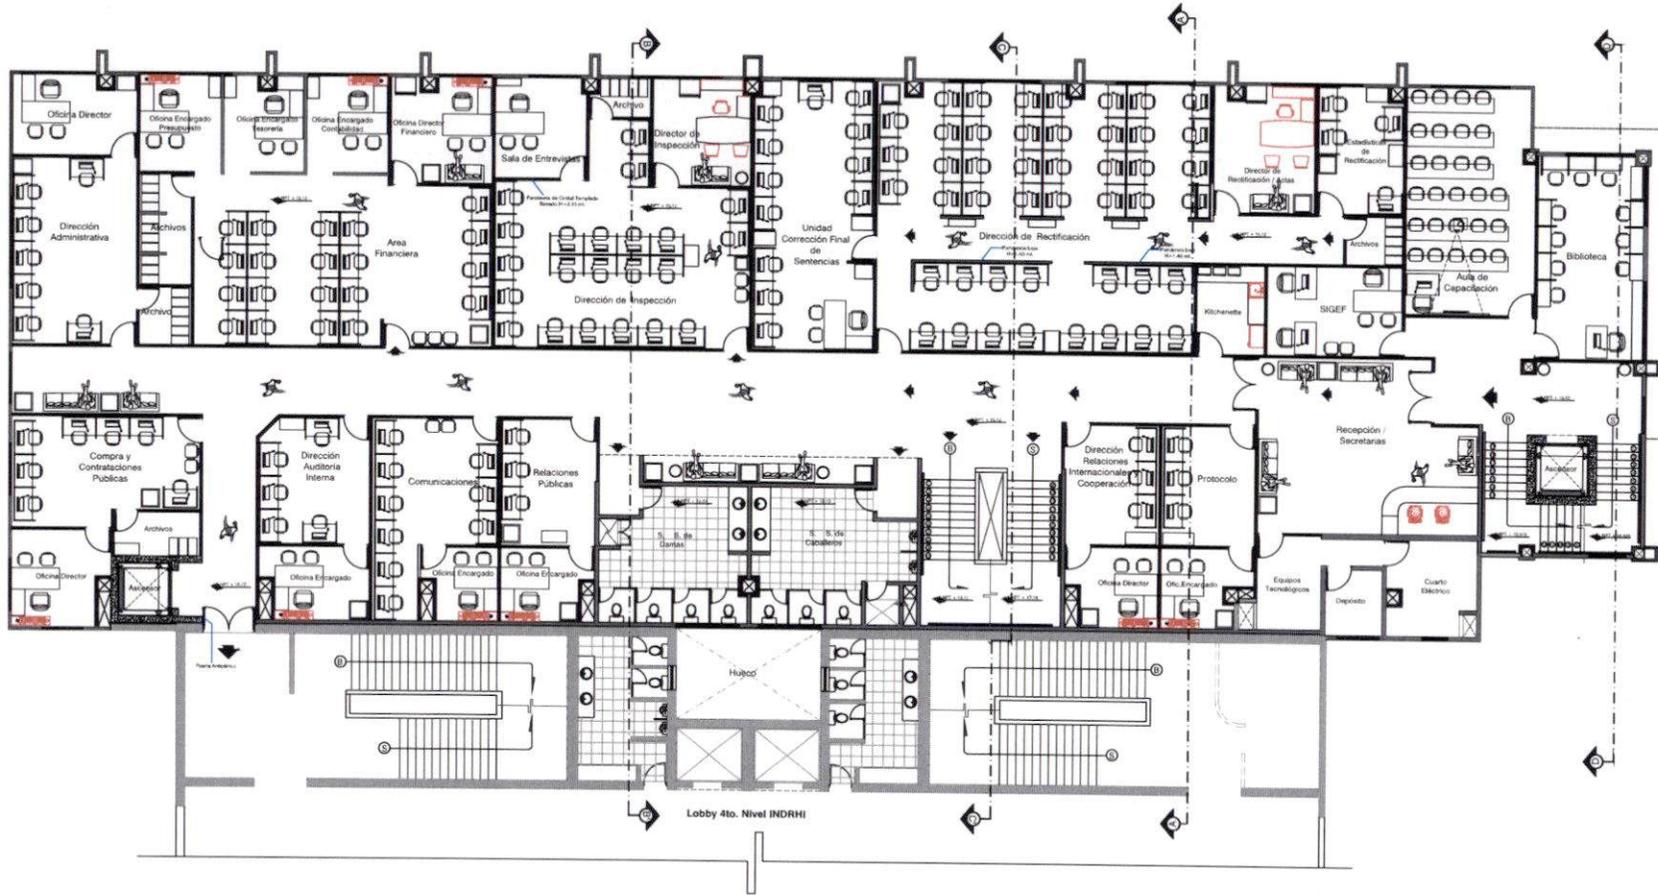

PLANTA ARQUITECTONICA PROPUESTA 4TO. NIVEL

TSE



**TRIBUNAL SUPERIOR ELECTORAL
REPUBLICA DOMINICANA**

**PROYECTO:
AMPLIACION OFICINAS
TRIBUNAL SUPERIOR ELECTORAL**

**UBICACION:
CENTRO DE LOS HEROES,
Santo Domingo, D.N.**

**PROPIETARIO:
TRIBUNAL SUPERIOR ELECTORAL**

Ygnacio Pascual Camacho Hidalgo
Magistrado Presidente TSE

**COORDINADORES:
Arquitectura:**

Arq. Juan Damián Romero Peña / CODIA 11677

Ingeniería:

Ing. Antonio Rhadamés Matos G. / CODIA 5823

Licitación:

Ing. José Augusto Cabrera J. / CODIA 9899

DISEÑO ARQUITECTONICO:

Arq. J. Damián Romero P. / CODIA 11677

DISEÑO ESTRUCTURAL:

Ing. Martín Arias / CODIA 27269

DISEÑO ELECTRICO:

Ing. J. Ramón Romero P. / CODIA 11673

DISEÑO SANITARIO:

Ing. Ignacio Leonardo / CODIA 24080

Digitación CAD:

Arq. J. Damián Romero P.

CONTENIDO:

**PLANTA ARQUITECTONICA
3ER. NIVEL TSE**

ESCALA:

1:100

FECHA

septiembre 2023

**PAGINA
NO.**


A-12

0/00

Handwritten signatures and initials in blue ink, including a large signature at the top and several smaller ones below.



AMPLIACION TRIBUNAL SUPERIOR ELECTORAL/ INSTITUTO NACIONAL DE RECURSOS HIDRAULICOS

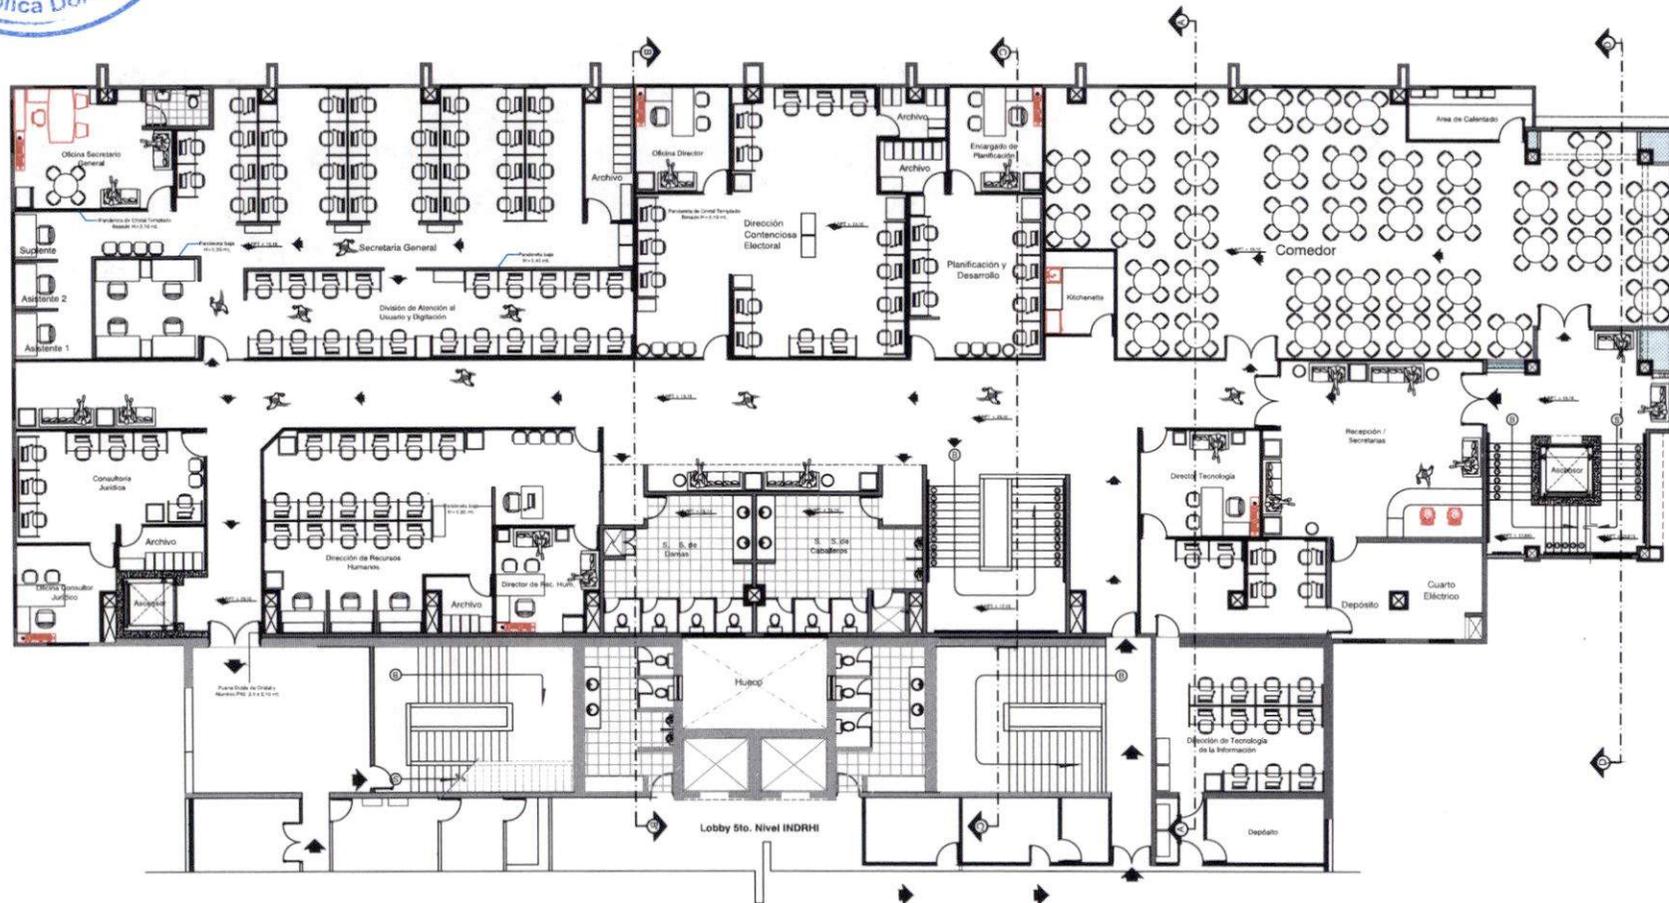

PLANTA ARQUITECTONICA PROPUESTA 5TO. NIVEL

TSE



**TRIBUNAL SUPERIOR ELECTORAL
REPUBLICA DOMINICANA**

**PROYECTO:
AMPLIACION OFICINAS
TRIBUNAL SUPERIOR ELECTORAL**

**UBICACION:
CENTRO DE LOS HEROES,
Santo Domingo, D.N.**

**PROPIETARIO:
TRIBUNAL SUPERIOR ELECTORAL**

Ygnacio Pascual Camacho Hidalgo
Magistrado Presidente TSE

**COORDINADORES:
Arquitectura:**

Arq. Juan Damián Romero Peña / CODIA 11677

Ingeniería:
Ing. Antonio Rhadamés Matos G. / CODIA 8623

Licitación:

Ing. José Augusto Cabrera J.J. / CODIA 1850

DISEÑO ARQUITECTONICO:

Arq. J. Damián Romero P. / CODIA: 11677

DISEÑO ESTRUCTURAL:

Ing. Martín Arias / CODIA: 27269

DISEÑO ELECTRICO:

Ing. J. Ramón Romero P. / CODIA: 11673

DISEÑO SANITARIO:

Ing. Ignacio Leonardo / CODIA: 24080

Digitación CAD:

Arq. J. Damián Romero P.

CONTENIDO:

**PLANTA ARQUITECTONICA
3ER. NIVEL TSE**

ESCALA:

1:100

FECHA


septiembre 2023

**PAGINA
NO.**

**A-13
0/00**



**AMPLIACION TRIBUNAL SUPERIOR ELECTORAL/
INSTITUTO NACIONAL DE RECURSOS HIDRAULICOS**

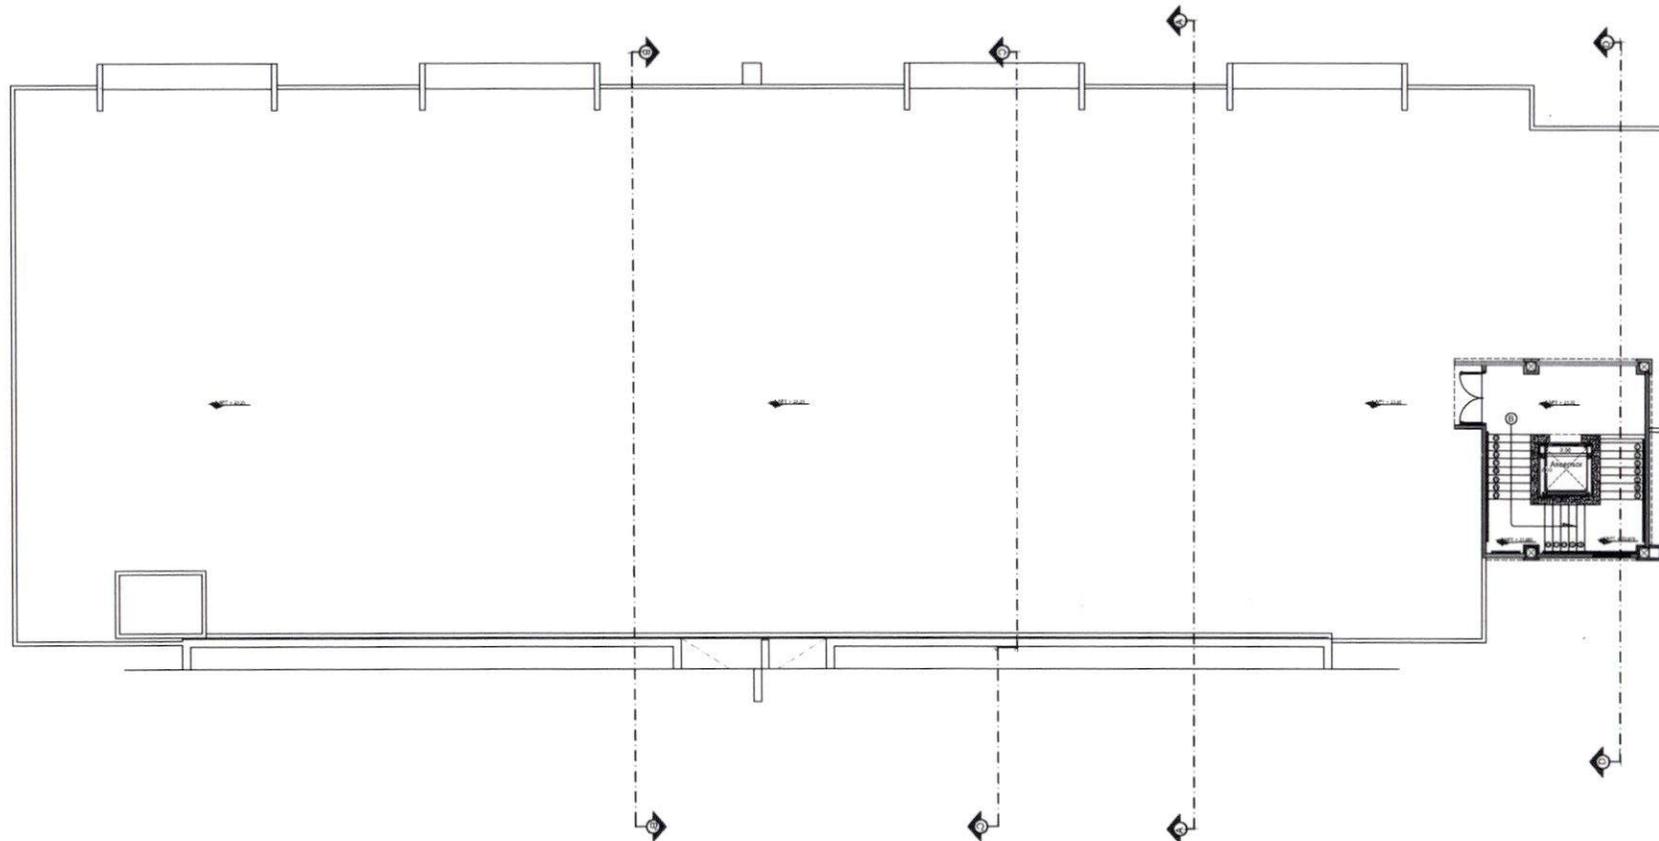

**PLANTA DIMENSIONADA PROPUESTA AZOTEA
TSE**



PROYECTO:
AMPLIACION OFICINAS
TRIBUNAL SUPERIOR ELECTORAL

UBICACION:
CENTRO DE LOS HEROES,
Santo Domingo, D.N.

PROPIETARIO:
TRIBUNAL SUPERIOR ELECTORAL

Ygnacio Pascual Camacho Hidalgo
Magistrado Presidente TSE

COORDINADORES:
Arquitectura:
Arq. Juan Damián Romero Peña/CODIA 11677

Ingeniería:
Ing. Antonio Rhadamés Matos G./CODIA 5023

Licitación:
Ing. José Augusto Cabrera J./CODIA 5885

DISEÑO ARQUITECTONICO:
Arq. J. Damián Romero P. CODIA: 11677

DISEÑO ESTRUCTURAL:
Ing. Martín Arias CODIA: 27269

DISEÑO ELECTRICO:
Ing. J. Ramón Romero P. CODIA: 11673

DISEÑO SANITARIO:
Ing. Ignacio Leonardo CODIA: 24080

Digitación CAD:
Arq. J. Damián Romero P.

CONTENIDO:
PLANTA ARQUITECTONICA
AZOTEA

ESCALA:
1:100
FECHA
septiembre 2023

PAGINA NO. **A-14**
0/00

[Handwritten signatures and initials in blue ink, including 'JG', 'ma', and 'J']



AMPLIACION TRIBUNAL SUPERIOR ELECTORAL/ INSTITUTO NACIONAL DE RECURSOS HIDRAULICOS



Elevación Frontal Propuesta



**TRIBUNAL SUPERIOR ELECTORAL
REPUBLICA DOMINICANA**

**PROYECTO:
AMPLIACION OFICINAS
TRIBUNAL SUPERIOR ELECTORAL**

**UBICACION:
CENTRO DE LOS HEROES,
Santo Domingo, D.N.**

**PROPIETARIO:
TRIBUNAL SUPERIOR ELECTORAL**

Ygnacio Pascual Camacho Hidalgo
Magistrado Presidente TSE

COORDINADORES:

Arquitectura:

Arq. Juan Damián Romero Peña / CODIA 11677

Ingeniería:

Ing. Antonio Rhadamés Matos G. / CODIA 6423

Licitación:

Ing. José Augusto Cabrera J. / CODIA 9850

DISEÑO ARQUITECTONICO:

Arq. J. Damián Romero P. / CODIA: 11677

DISEÑO ESTRUCTURAL:

Ing. Martín Arias / CODIA: 27269

DISEÑO ELECTRICO:

Ing. J. Ramón Romero P. / CODIA: 11673

DISEÑO SANITARIO:

Ing. Ignacio Leonardo / CODIA: 24080

Digitación CAD:

Arq. J. Damián Romero P.

CONTENIDO:

**ELEVACION FRONTAL
DERECHO PROPUESTA**

ESCALA:

1:100

FECHA

septiembre 2023

**PAGINA
NO.**

A-15

0/00

ESCALA GRAFICA





AMPLIACION TRIBUNAL SUPERIOR ELECTORAL/ INSTITUTO NACIONAL DE RECURSOS HIDRAULICOS



Elevación Lateral Derecho Propuesta



TRIBUNAL SUPERIOR ELECTORAL
REPUBLICA DOMINICANA

PROYECTO:
AMPLIACION OFICINAS
TRIBUNAL SUPERIOR ELECTORAL

UBICACION:
CENTRO DE LOS HEROES,
Santo Domingo, D.N.

PROPIETARIO:
TRIBUNAL SUPERIOR ELECTORAL

Ignacio Pascual Camacho Hidalgo
Magistrado Presidente TSE

COORDINADORES:
Arquitectura:

Arq. Juan Damián Romero Peña / CODIA 11677

Ingeniería:

Ing. Antonio Rhadamés Matos G. / CODIA 4623

Licitación:

Ing. José Augusto Cabrera J. / CODIA 5890

DISEÑO ARQUITECTONICO:

Arq. J. Damián Romero P. / CODIA 11677

DISEÑO ESTRUCTURAL:

Ing. Martín Arias / CODIA 27269

DISEÑO ELECTRICO:

Ing. J. Ramón Romero P. / CODIA 11673

DISEÑO SANITARIO:

Ing. Ignacio Leonardo / CODIA 24080

Digitación CAD:

Arq. J. Damián Romero P.

CONTENIDO:

ELEVACION LATERAL
DERECHO PROPUESTA

ESCALA:

1:100

FECHA

septiembre 2023

PAGINA
NO.

A-16


0/00

[Handwritten signatures and initials in blue ink on the right margin.]



AMPLIACION TRIBUNAL SUPERIOR ELECTORAL/ INSTITUTO NACIONAL DE RECURSOS HIDRAULICOS

ESTACIONAMIENTOS INDRHI -- TSE

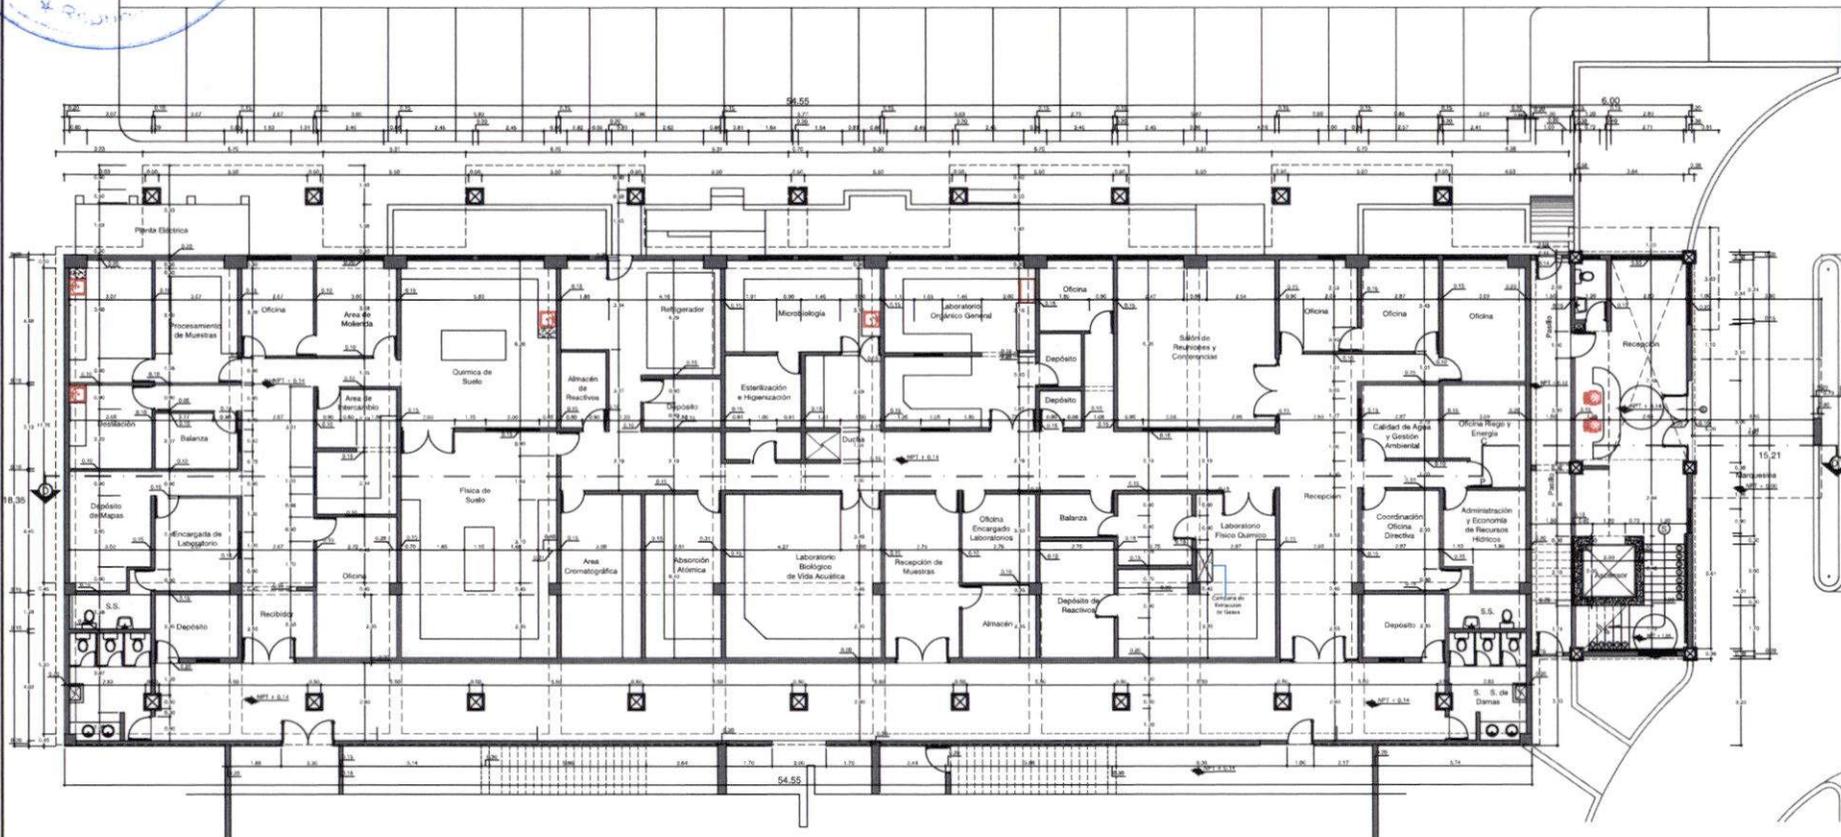

PLANTA DIMENSIONADA ACTUAL (CEHICA-INDRHI) Y LOBBY PROPUESTO TSE

1ER. NIVEL



**TRIBUNAL SUPERIOR ELECTORAL
REPUBLICA DOMINICANA**

**PROYECTO:
AMPLIACION OFICINAS
TRIBUNAL SUPERIOR ELECTORAL**

**UBICACION:
CENTRO DE LOS HEROES,
Santo Domingo, D.N.**

**PROPIETARIO:
TRIBUNAL SUPERIOR ELECTORAL**

Ygnacio Pascual Camacho Hidalgo
Magistrado Presidente TSE

**COORDINADORES:
Arquitectura:**

Arq. Juan Damián Romero Peña / CODIA 11677

Ingeniería:

Ing. Antonio Rhadamés Matos G. / CODIA 1883

Licitación:

Ing. José Augusto Cabrera J. / CODIA 5855

DISEÑO ARQUITECTONICO:

Arq. J. Damián Romero P. / CODIA: 11677

DISEÑO ESTRUCTURAL:

Ing. Martín Arias / CODIA: 27269

DISEÑO ELECTRICO:

Ing. J. Ramón Romero P. / CODIA: 11673

DISEÑO SANITARIO:

Ing. Ignacio Leonardo / CODIA: 24080

Digitación CAD:

Arq. J. Damián Romero P.

CONTENIDO:

**PLANTA DIMENSIONADA
1ER. NIVEL CEHICA-INDRHI**

ESCALA:

1:100

FECHA

Abril 2023

**PAGINA
NO.**


A-17

0/00

Handwritten signatures and initials in blue ink, including a large signature at the top and several initials below.



**AMPLIACION TRIBUNAL SUPERIOR ELECTORAL/
INSTITUTO NACIONAL DE RECURSOS HIDRAULICOS**

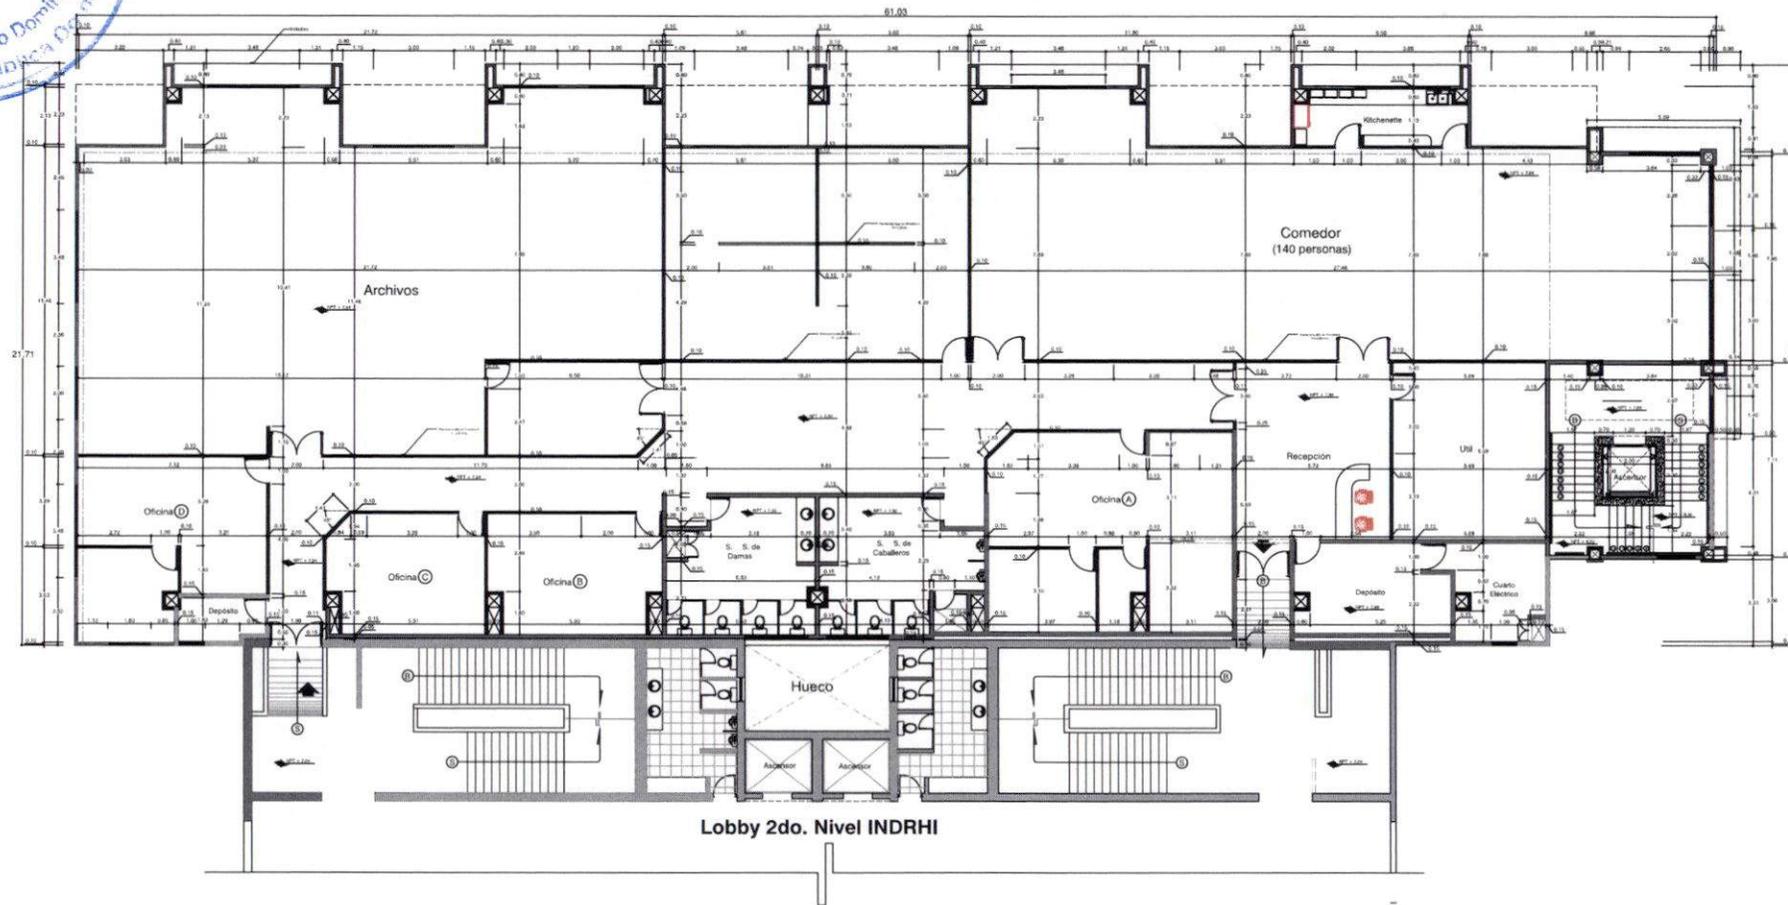

**PLANTA DIMENSIONADA PROPUESTA 2DO. NIVEL
INDRHI**



**TRIBUNAL SUPERIOR ELECTORAL
REPUBLICA DOMINICANA**

PROYECTO:
AMPLIACION OFICINAS
TRIBUNAL SUPERIOR ELECTORAL

UBICACION:
CENTRO DE LOS HEROES,
Santo Domingo, D.N.

PROPIETARIO:
TRIBUNAL SUPERIOR ELECTORAL

Ygnacio Pascual Camacho Hidalgo
Magistrado Presidente TSE

COORDINADORES:
Arquitectura:
Arq. Juan Damián Romero Peña / CODIA 11677

Ingeniería:
Ing. Antonio Rhadamés Matos G. / CODIA 5623

Licitación:
Ing. José Augusto Cabrera J. / CODIA 9850

DISEÑO ARQUITECTONICO:
Arq. J. Damián Romero P. 11677
CODIA:

DISEÑO ESTRUCTURAL:
Ing. Martín Arias CODIA: 27260

DISEÑO ELECTRICO:
Ing. J. Ramón Romero P. 11673
CODIA:

DISEÑO SANITARIO:
Ing. Ignacio Leonardo CODIA: 24080

Digitación CAD:
Arq. J. Damián Romero P.


CONTENIDO:
PLANTA DIMENSIONADA
2DO. NIVEL INDRHI

ESCALA:
1:100


FECHA:
Abril 2023

PAGINA NO. **A-18**
0/00

Handwritten notes and signatures in blue ink on the right margin, including a large signature and the number '11'.

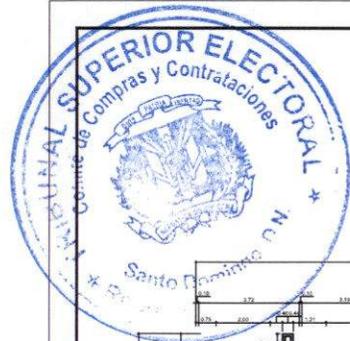

AMPLIACION TRIBUNAL SUPERIOR ELECTORAL/ INSTITUTO NACIONAL DE RECURSOS HIDRAULICOS

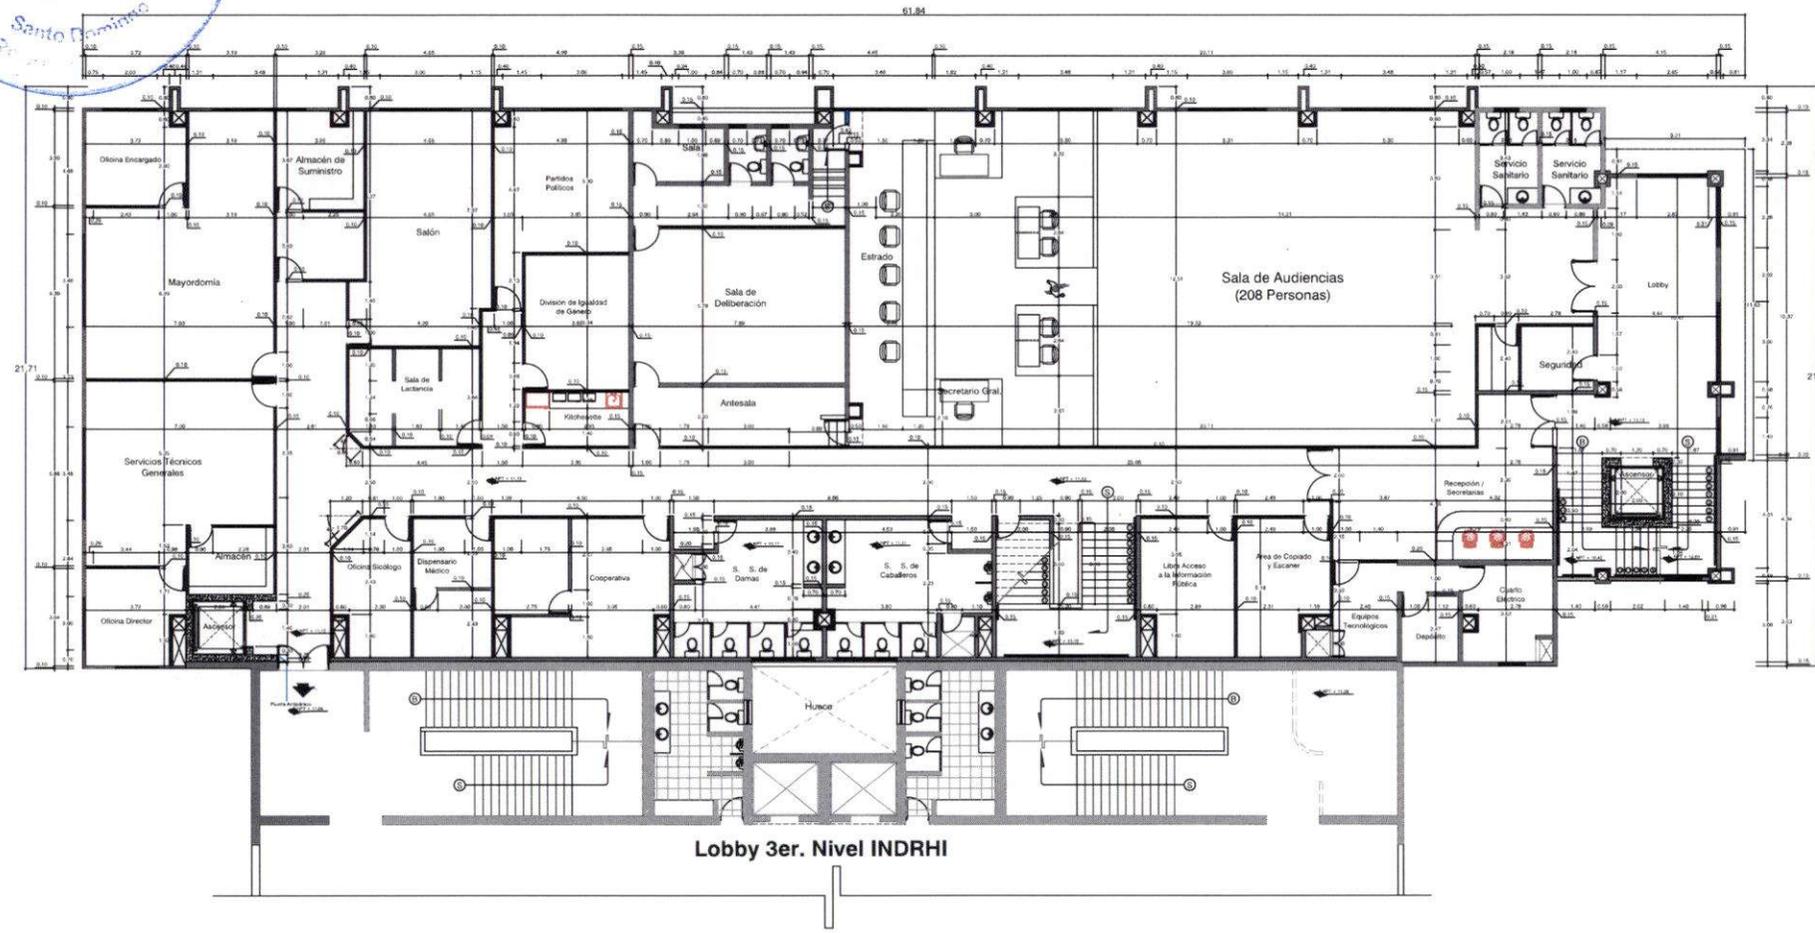

Lobby 3er. Nivel INDRHI

PLANTA DIMENSIONADA PROPUESTA 3ER. NIVEL

TSE



**TRIBUNAL SUPERIOR ELECTORAL
REPUBLICA DOMINICANA**

**PROYECTO:
AMPLIACION OFICINAS
TRIBUNAL SUPERIOR ELECTORAL**

**UBICACION:
CENTRO DE LOS HEROES,
Santo Domingo, D.N.**

**PROPIETARIO:
TRIBUNAL SUPERIOR ELECTORAL**

Ygnacio Pascual Camacho Hidalgo
Magistrado Presidente TSE

COORDINADORES:

Arquitectura:

Arq. Juan Damián Romero Peña / CODIA 11677

Ingeniería:

Ing. Antonio Rhadamés Matos G. / CODIA 5623

Licitación:

Ing. José Augusto Cabrera J. / CODIA 5850

DISEÑO ARQUITECTONICO:

Arq. J. Damián Romero P. / CODIA 11677

DISEÑO ESTRUCTURAL:

Ing. Martín Arias / CODIA 27269

DISEÑO ELECTRICO:

Ing. J. Ramón Romero P. / CODIA 11673

DISEÑO SANITARIO:

Ing. Ignacio Leonardo / CODIA 24080

Digitación CAD:

Arq. J. Damián Romero P.

CONTENIDO:

**PLANTA DIMENSIONADA
3ER. NIVEL TSE**

ESCALA:

1:100

FECHA:

Abril 2023

PAGINA
NO.

A-19

0/00

J

NG

@


J

M

J



AMPLIACION TRIBUNAL SUPERIOR ELECTORAL/ INSTITUTO NACIONAL DE RECURSOS HIDRAULICOS

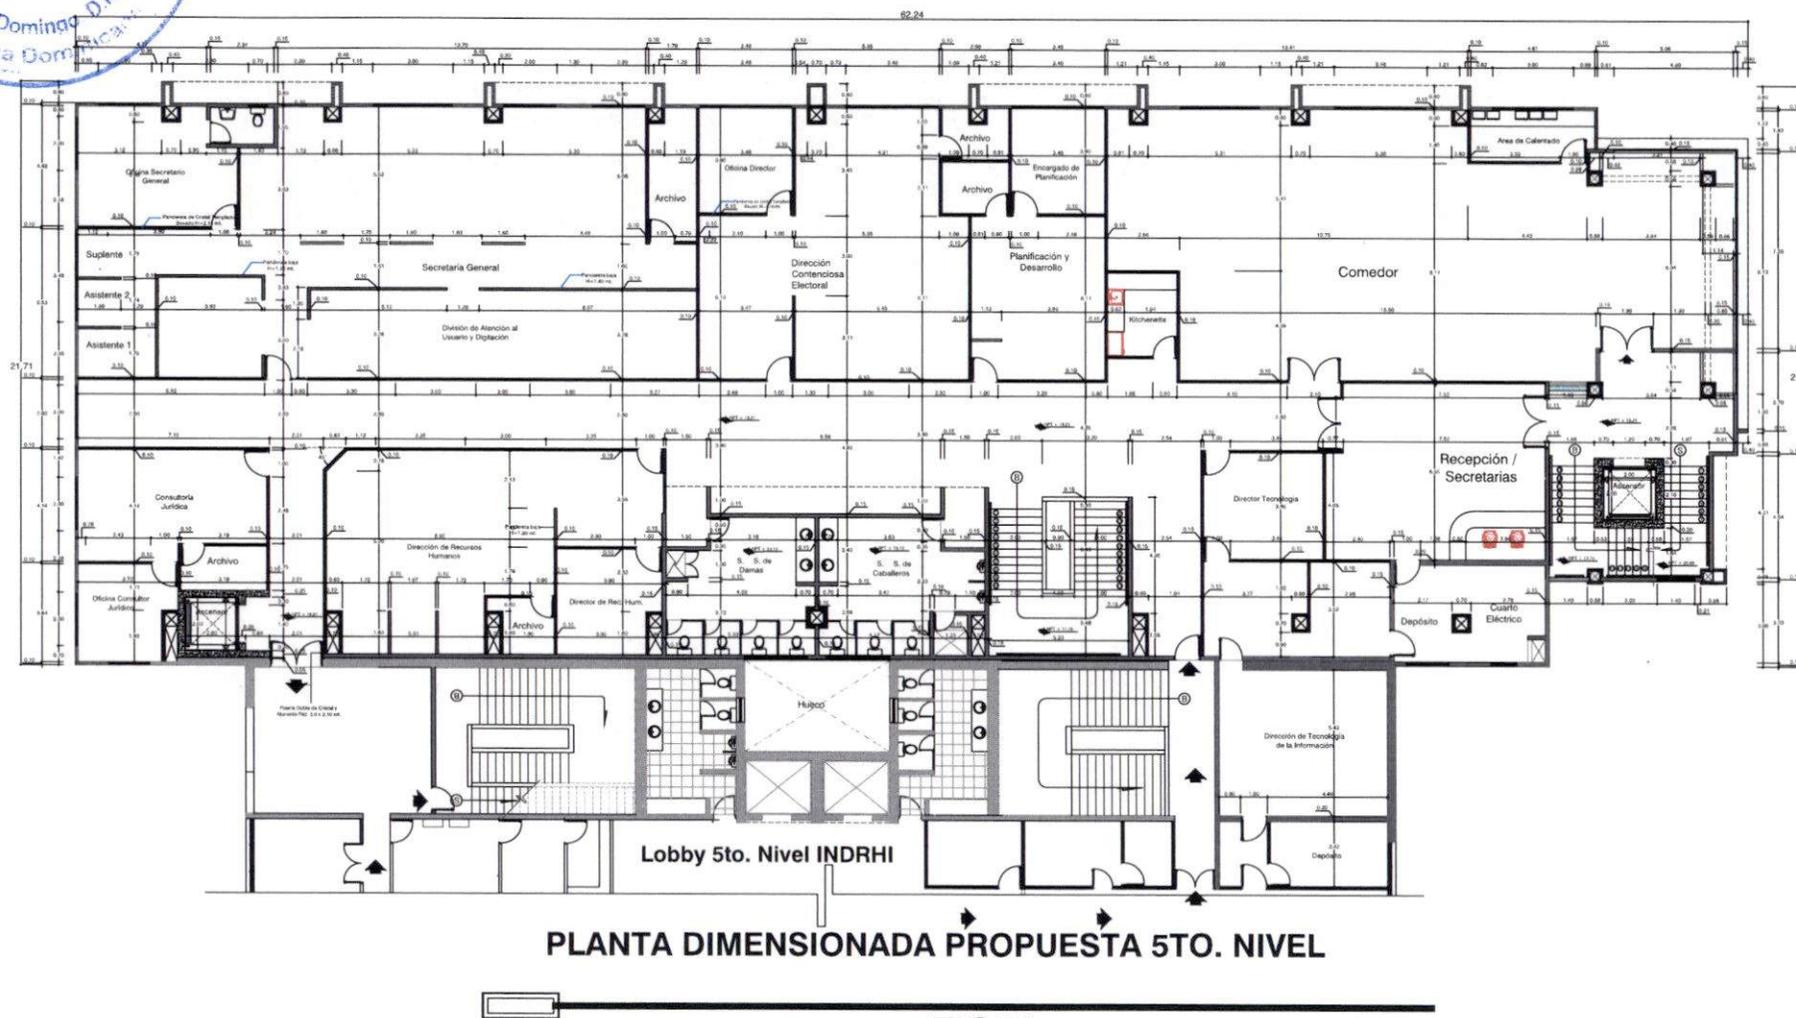

PLANTA DIMENSIONADA PROPUESTA 5TO. NIVEL

TSE



TRIBUNAL SUPERIOR ELECTORAL
REPUBLICA DOMINICANA

PROYECTO:
AMPLIACION OFICINAS
TRIBUNAL SUPERIOR ELECTORAL

UBICACION:
CENTRO DE LOS HEROES,
Santo Domingo, D.N.

PROPIETARIO:
TRIBUNAL SUPERIOR ELECTORAL

Ygnacio Pascual Camacho Hidalgo
Magistrado Presidente TSE

COORDINADORES:

Arquitectura:

Arq. Juan Damián Romero Peña / CODIA 11677

Ingeniería:

Ing. Antonio Rhadamés Matos G. / CODIA 8423

Licitación:

Ing. José Augusto Cabrera J. / CODIA 5850

DISEÑO ARQUITECTONICO:

Arq. J. Damián Romero P. / CODIA 11677

DISEÑO ESTRUCTURAL:

Ing. Martín Arias / CODIA 27269

DISEÑO ELECTRICO:

Ing. J. Ramón Romero P. / CODIA 11673

DISEÑO SANITARIO:

Ing. Ignacio Leonardo / CODIA 24080

Digitación CAD:

Arq. J. Damián Romero P.

CONTENIDO:

PLANTA DIMENSIONADA
5TO. NIVEL TSE

ESCALA:

1:100

FECHA

Abril 2023


**PAGINA
NO.**

A-21
0/00

1/1/2023
 11/11/2023



AMPLIACION TRIBUNAL SUPERIOR ELECTORAL/ INSTITUTO NACIONAL DE RECURSOS HIDRAULICOS

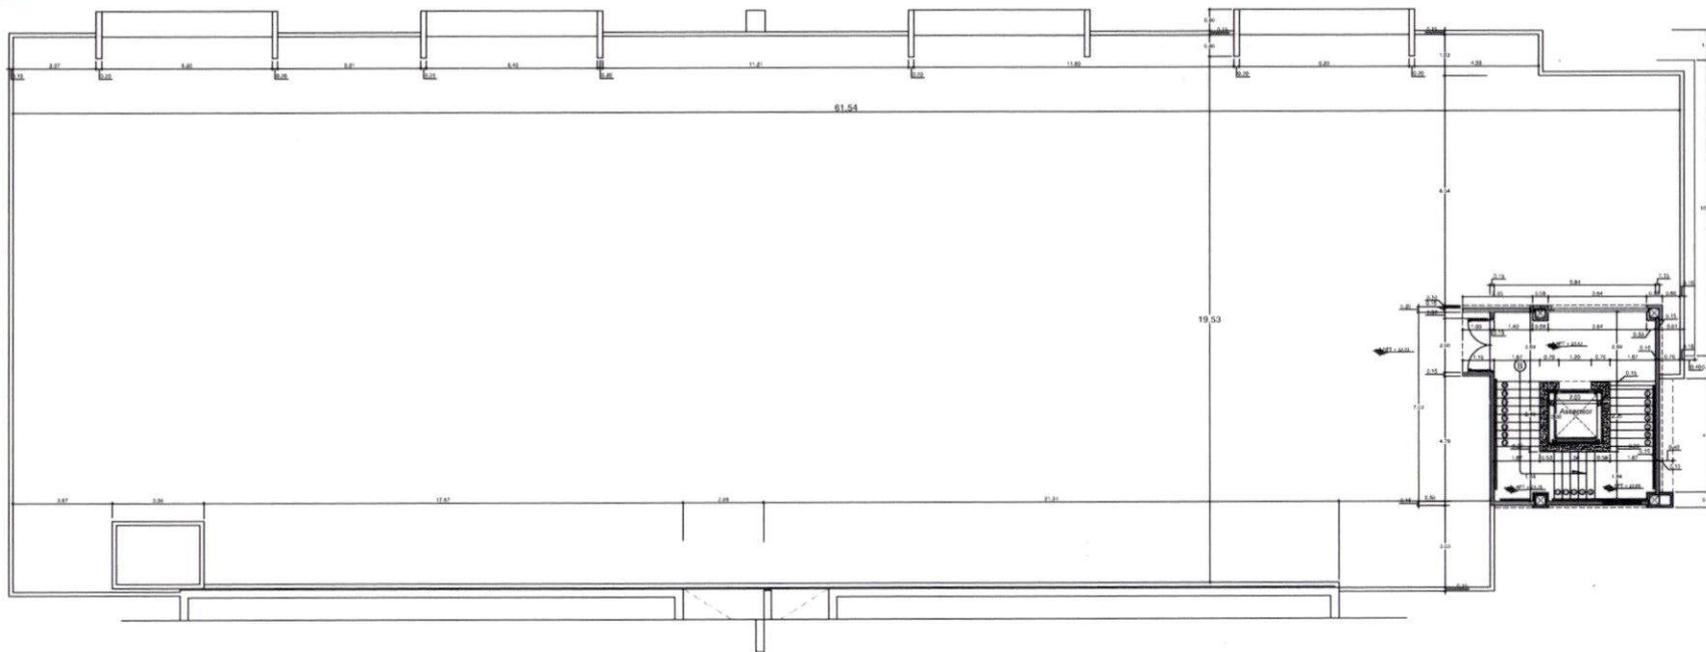

PLANTA DIMENSIONADA PROPUESTA AZOTEA
TSE



TRIBUNAL SUPERIOR ELECTORAL
REPUBLICA DOMINICANA

PROYECTO:
AMPLIACION OFICINAS
TRIBUNAL SUPERIOR ELECTORAL

UBICACION:
CENTRO DE LOS HEROES,
Santo Domingo, D.N.

PROPIETARIO:
TRIBUNAL SUPERIOR ELECTORAL

Ygnacio Pascual Camacho Hidalgo
Magistrado Presidente TSE

COORDINADORES:

Arquitectura:

Arq. Juan Damián Romero Peña/CODIA 11677

Ingeniería:

Ing. Antonio Rhadamés Matos G./CODIA 5683

Licitación:

Ing. José Augusto Cabrera J./CODIA 989

DISEÑO ARQUITECTONICO:

Arq. J. Damián Romero P. 11677
CODIA: 11677

DISEÑO ESTRUCTURAL:

Ing. Martín Arias CODIA 27269

DISEÑO ELECTRICO:

Ing. J. Ramón Romero P. 11673
CODIA: 11673

DISEÑO SANITARIO:

Ing. Ignacio Leonardo CODIA: 24080

Digitación CAD:

Arq. J. Damián Romero P.

CONTENIDO:

PLANTA DIMENSIONADA
AZOTEA

ESCALA:

1:100

FECHA

Abril 2023

PAGINA
NO.

A-22


0/00

[Handwritten signatures and initials in blue ink on the right margin]



AMPLIACION TRIBUNAL SUPERIOR ELECTORAL/ INSTITUTO NACIONAL DE RECURSOS HIDRAULICOS

DETALLE LOBBY TSE

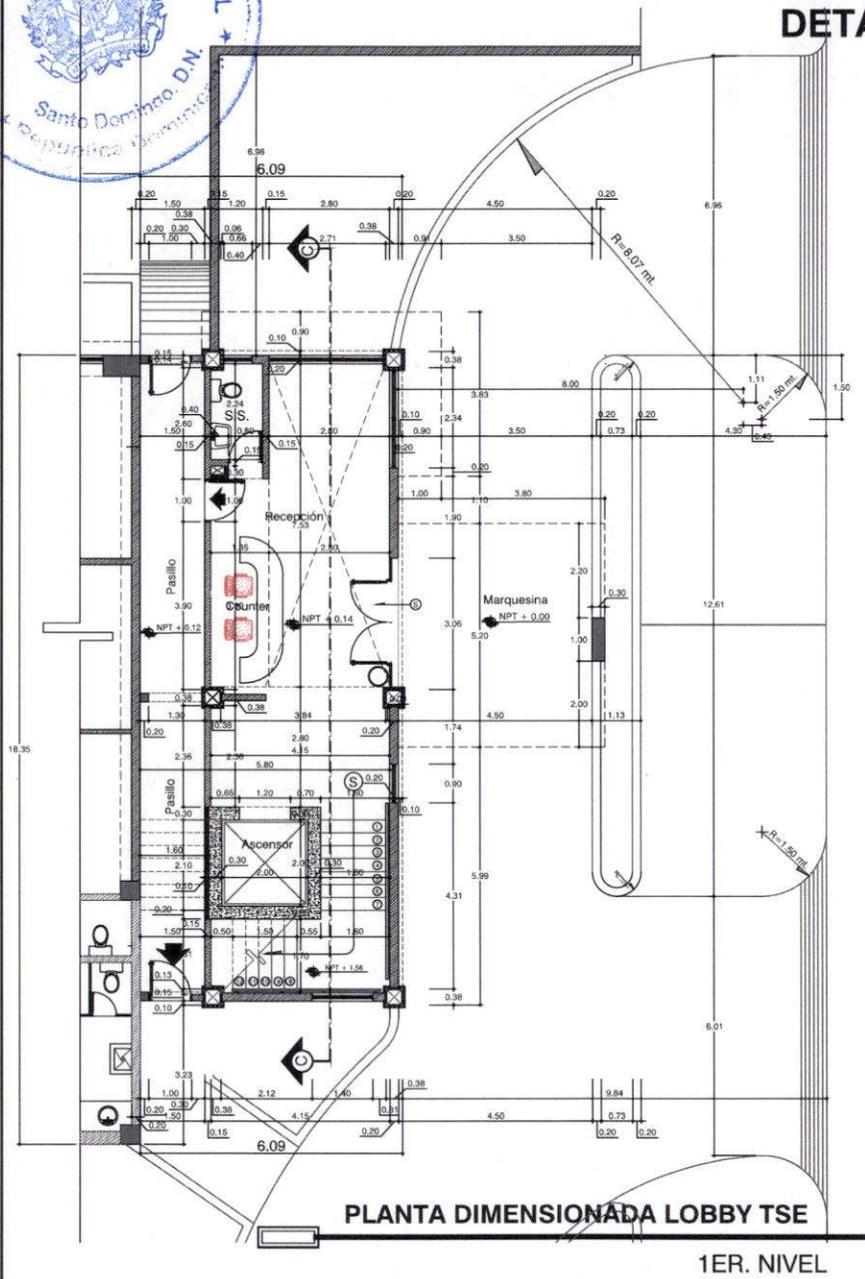


PLANTA DIMENSIONADA LOBBY TSE

1ER. NIVEL

PLANTA DIMENSIONADA MEZANINE LOBBY TSE

NIVEL MEDIO LOBBY

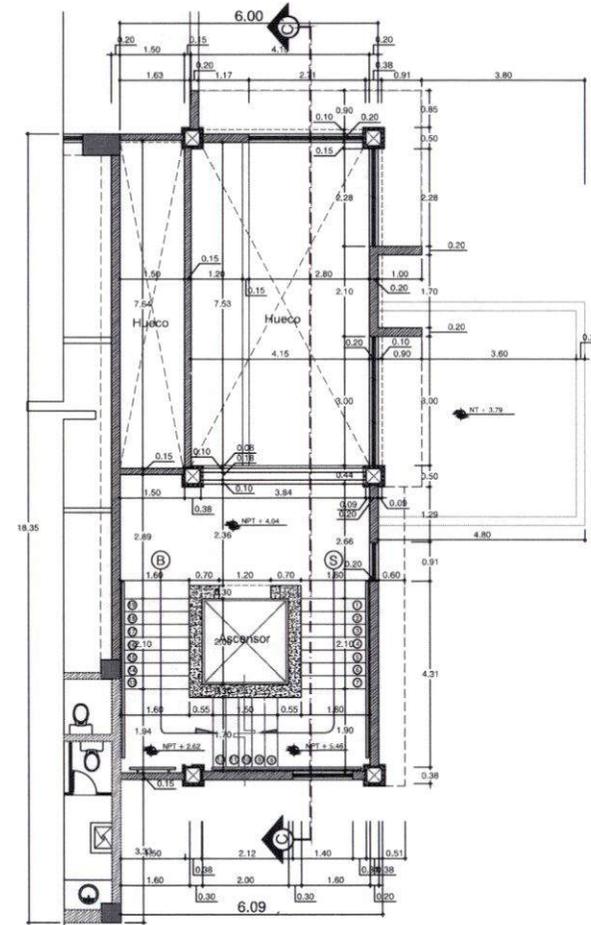

ESCALA GRAFICA



TRIBUNAL SUPERIOR ELECTORAL
REPUBLICA DOMINICANA

PROYECTO:
AMPLIACION OFICINAS
TRIBUNAL SUPERIOR ELECTORAL

UBICACION:
CENTRO DE LOS HEROES,
Santo Domingo, D.N.

PROPIETARIO:
TRIBUNAL SUPERIOR ELECTORAL

Ygnacio Pascual Camacho Hidalgo
Magistrado Presidente TSE

COORDINADORES:

Arquitectura:

Arq. Juan Damián Romero Peña / CODIA 11677

Ingeniería:

Ing. Antonio Rhadamés Matos G. / CODIA 9623

Licitación:

Ing. José Augusto Cabrera J. / CODIA 1885

DISEÑO ARQUITECTONICO:

Arq. J. Damián Romero P. / CODIA 11677

DISEÑO ESTRUCTURAL:

Ing. Martín Arias / CODIA 27269

DISEÑO ELECTRICO:

Ing. J. Ramón Romero P. / CODIA 11673

DISEÑO SANITARIO:

Ing. Ignacio Leonardo / CODIA 24080

Digitación CAD:

Arq. J. Damián Romero P.

CONTENIDO:

PLANTAS DIMENSIONAS
LOBBY TSE 1ER. NIVEL

ESCALA:

1:100

FECHA

Abril 2023

PAGINA
NO.


A-23

0/00

Handwritten signatures and initials in blue ink on the right margin of the page.



AMPLIACION TRIBUNAL SUPERIOR ELECTORAL/ INSTITUTO NACIONAL DE RECURSOS HIDRAULICOS

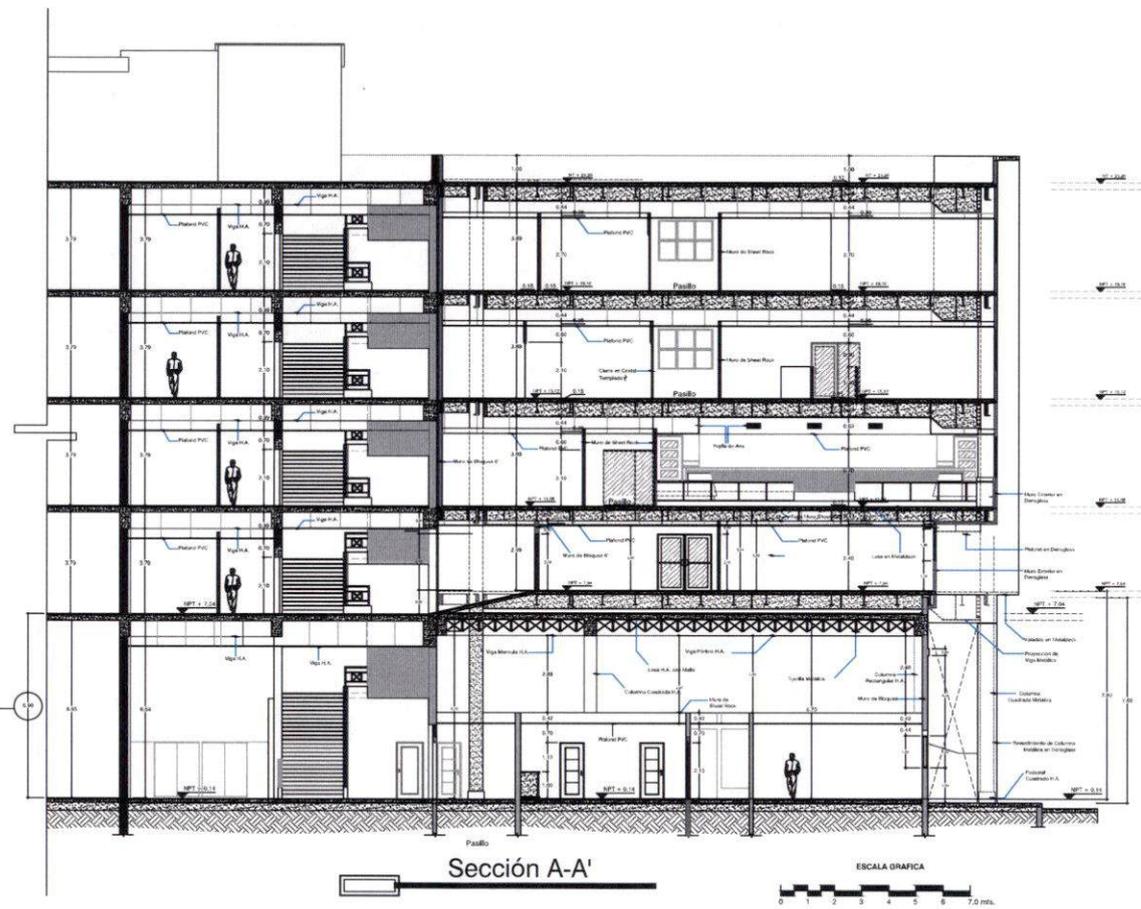

40 CH. DE 0.1725

Sección A-A'



**TRIBUNAL SUPERIOR ELECTORAL
REPUBLICA DOMINICANA**

**PROYECTO:
AMPLIACION OFICINAS
TRIBUNAL SUPERIOR ELECTORAL**

**UBICACION:
CENTRO DE LOS HEROES,
Santo Domingo, D.N.**

**PROPIETARIO:
TRIBUNAL SUPERIOR ELECTORAL**
Ygnacio Pascual Camacho Hidalgo
Magistrado Presidente TSE

COORDINADORES:
Arquitectura:
Arq. Juan Damián Romero Peña / CODIA 11677
Ingeniería:
Ing. Antonio Rhadamés Matos G. / CODIA 5623
Licitación:
Ing. José Augusto Cabrera J. / CODIA 5865

DISEÑO ARQUITECTONICO:
Arq. J. Damián Romero P. / CODIA 11677

DISEÑO ESTRUCTURAL:
Ing. Martín Arias / CODIA 27269

DISEÑO ELECTRICO:
Ing. J. Ramón Romero P. / CODIA 11673

DISEÑO SANITARIO:
Ing. Ignacio Leonardo / CODIA 24080

Digitación CAD:
Arq. J. Damián Romero P.

**CONTENIDO:
SECCION A-A' PROPUESTA**


ESCALA:
1:100
FECHA
Abril 2023

PAGINA NO. **A-24**
0/00

[Handwritten signatures and initials in blue ink]



AMPLIACION TRIBUNAL SUPERIOR ELECTORAL/ INSTITUTO NACIONAL DE RECURSOS HIDRAULICOS

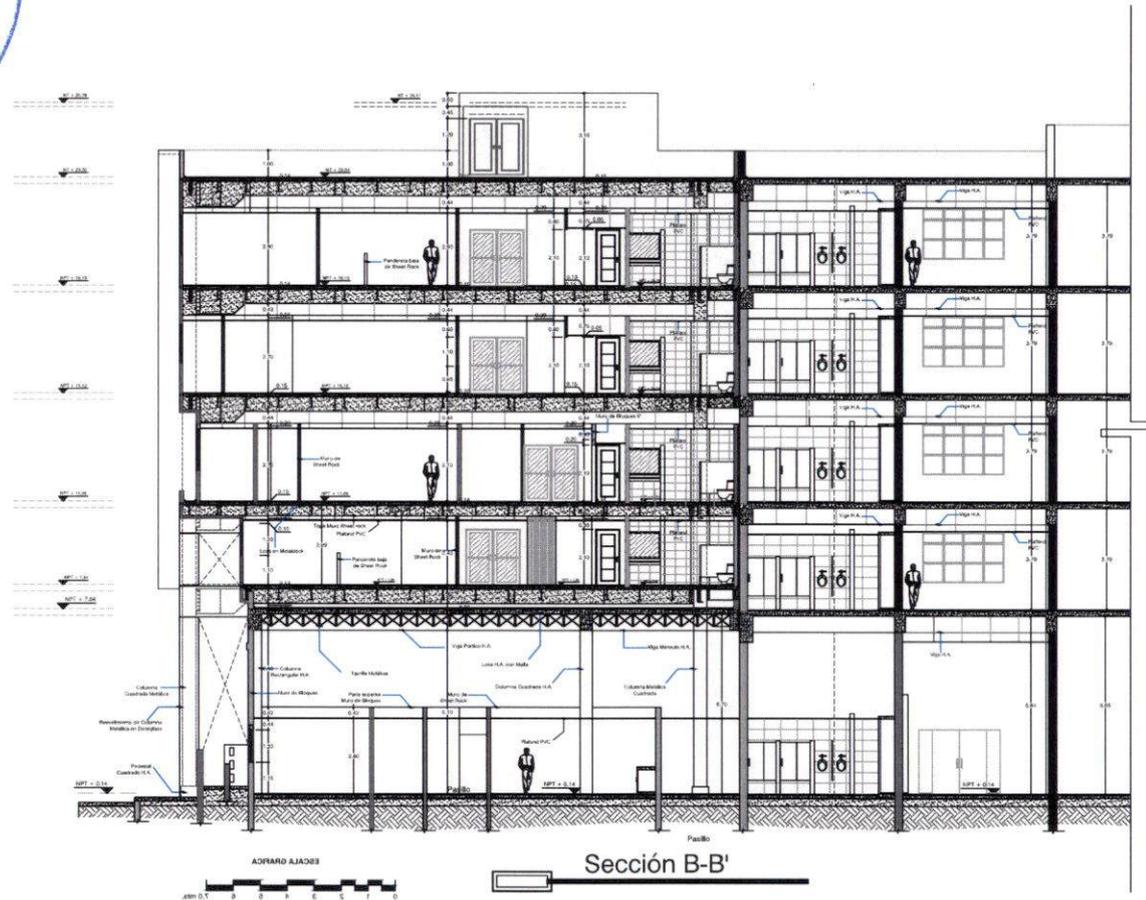

TRIBUNAL SUPERIOR ELECTORAL
REPUBLICA DOMINICANA

PROYECTO:
AMPLIACION OFICINAS
TRIBUNAL SUPERIOR ELECTORAL

UBICACION:
CENTRO DE LOS HEROES,
Santo Domingo, D.N.

PROPIETARIO:
TRIBUNAL SUPERIOR ELECTORAL

Ygnacio Pascual Camacho Hidalgo
Magistrado Presidente TSE

COORDINADORES:
Arquitectura:

Arq. Juan Damián Romero Peña / CODIA 11677

Ingeniería:

Ing. Antonio Rhadamés Matos G. / CODIA 5623

Licitación:

Ing. José Augusto Cabrera J. / CODIA 5880

DISEÑO ARQUITECTONICO:

Arq. J. Damián Romero P. / CODIA 11677

DISEÑO ESTRUCTURAL:

Ing. Martín Arias / CODIA 27269

DISEÑO ELECTRICO:

Ing. J. Ramón Romero P. / CODIA 11673

DISEÑO SANITARIO:

Ing. Ignacio Leonardo / CODIA 24080

Digitación CAD:

Arq. J. Damián Romero P.

CONTENIDO:

SECCION B-B' PROPUESTA

ESCALA:

1:100

FECHA

Abril 2023

PAGINA
NO.


A-25

0/00

[Handwritten signatures and initials in blue ink, including a large signature and the date '02/11/23']



AMPLIACION TRIBUNAL SUPERIOR ELECTORAL/ INSTITUTO NACIONAL DE RECURSOS HIDRAULICOS

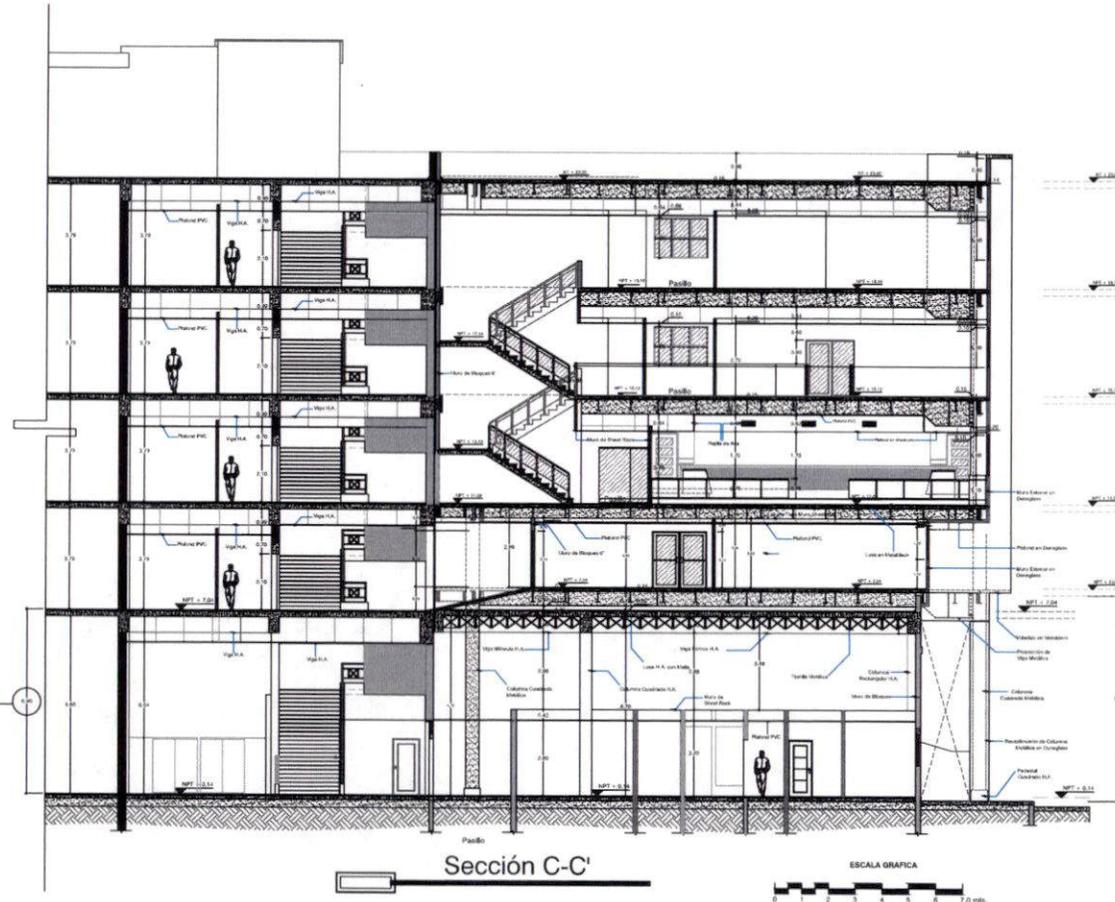

40 CH. DE 0.1725



PROYECTO:
AMPLIACION OFICINAS
TRIBUNAL SUPERIOR ELECTORAL

UBICACION:
CENTRO DE LOS HEROES,
Santo Domingo, D.N.

PROPIETARIO:
TRIBUNAL SUPERIOR ELECTORAL

Ygnacio Pascual Camacho Hidalgo
Magistrado Presidente TSE

COORDINADORES:
Arquitectura:
Arq. Juan Damián Romero Peña/CODIA 11677

Ingeniería:
Ing. Antonio Rhadamés Matos G./CODIA 5483

Licitación:
Ing. José Augusto Cabrera J./CODIA 4855

Arq. J. Damián Romero P. 11677
CODIA:

DISEÑO ESTRUCTURAL:
Ing. Martín Arias CODIA: 27269

DISEÑO ELECTRICO:
Ing. J. Ramón Romero P. 11673
CODIA:

DISEÑO SANITARIO:
Ing. Ignacio Leonardo CODIA: 24080

Digitación CAD:
Arq. J. Damián Romero P.

CONTENIDO:
SECCION C-C' PROPUESTA

ESCALA:
1:100


FECHA:
Abril 2023

PAGINA NO.: A-26
0/00

(Handwritten signatures and initials in blue ink)



AMPLIACION TRIBUNAL SUPERIOR ELECTORAL/ INSTITUTO NACIONAL DE RECURSOS HIDRAULICOS

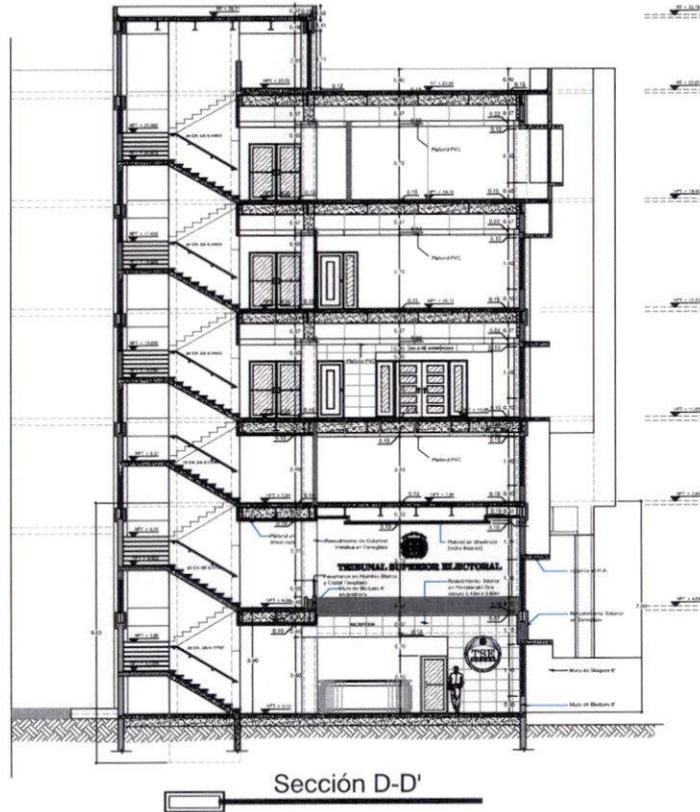

**TRIBUNAL SUPERIOR ELECTORAL
REPUBLICA DOMINICANA**

**PROYECTO:
AMPLIACION OFICINAS
TRIBUNAL SUPERIOR ELECTORAL**

**UBICACION:
CENTRO DE LOS HEROES,
Santo Domingo, D.N.**

**PROPIETARIO:
TRIBUNAL SUPERIOR ELECTORAL**

Ygnacio Pascual Camacho Hidalgo
Magistrado Presidente TSE

**COORDINADORES:
Arquitectura:**

Arq. Juan Damián Romero Peña/CODIA 11677

Ingeniería:

Ing. Antonio Rhadamés Matos G./CODIA 5493

Licitación:

Ing. José Augusto Cabrera J./CODIA 1955

DISEÑO ARQUITECTONICO:

Arq. J. Damián Romero P. CODIA: 11677

DISEÑO ESTRUCTURAL:

Ing. Martín Arias CODIA: 27269

DISEÑO ELECTRICO:

Ing. J. Ramón Romero P. CODIA: 11673

DISEÑO SANITARIO:

Ing. Ignacio Leonardo CODIA: 24080

Digitación CAD:

Arq. J. Damián Romero P.

CONTENIDO:

SECCION D-D' PROPUESTA

ESCALA:

1:100

FECHA

septiembre 2023

**PAGINA
NO.**

A-27

0/00

Handwritten signatures and initials in blue ink, including a large signature at the top and several initials below.