



AMPLIACION TRIBUNAL SUPERIOR ELECTORAL/ INSTITUTO NACIONAL DE RECURSOS HIDRAULICOS DETALLES ARQUITECTONICOS

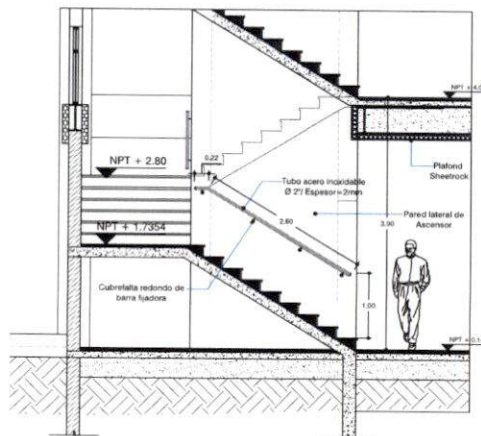


Detalle #1

Pasamanos de Escalera Principal
Lobby 1er. Nivel / TSE

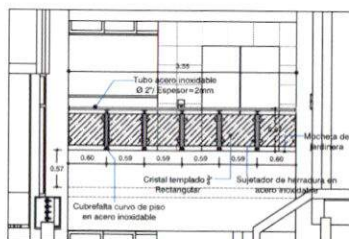


Detalle #3

Pasamanos de Mezanine
Nivel medio Lobby / TSE

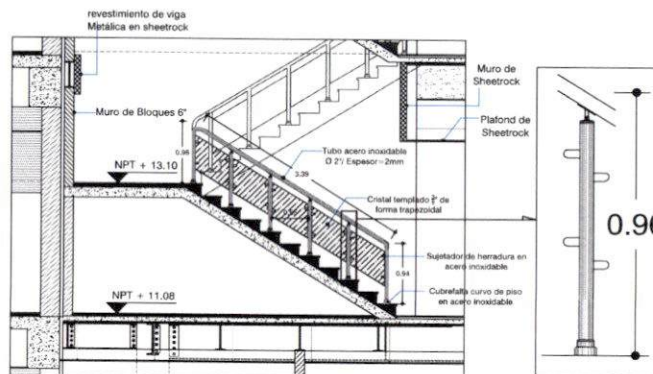


Detalle #2

Pasamanos de Escalera Interna
3er. Nivel / TSE

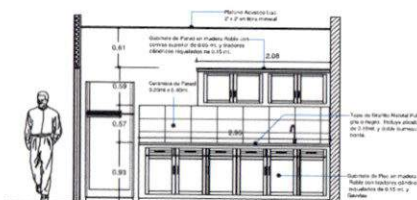

Detalle #4

Cocinilla Tipo / 3er. Nivel / TSE

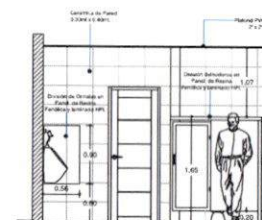

Detalle #5

División de Orinales / Inodoros

ESCALA GRAFICA



TRIBUNAL SUPERIOR ELECTORAL
REPUBLICA DOMINICANA

PROYECTO:
AMPLIACION OFICINAS
TRIBUNAL SUPERIOR ELECTORAL

UBICACIÓN:
CENTRO DE LOS HEROES,
Santo Domingo, D.N.

PROPIETARIO:
TRIBUNAL SUPERIOR ELECTORAL

Ygnacio Pascual Camacho Hidalgo
Magistrado Presidente TSE

COORDINADORES:

Arquitectura:
Arq. Juan Damián Romero Peña / COIDA 11677

Ingeniería:
Ing. Antonio Rhadamés Matos G. / COIDA 9693

Licitación:
Ing. José Augusto Cabrera J. / COIDA 9693

DISEÑO ARQUITECTONICO:

Arq. J. Damián Romero P. / 11677
COIDA

DISEÑO ESTRUCTURAL:

Ing. Martín Arias / 27269
COIDA

DISEÑO ELECTRICO:

Ing. J. Ramón Romero P. / 11673
COIDA

DISEÑO SANITARIO:

Ing. Ignacio Leonardo / 24080
COIDA

Digitación CAD:

Arq. J. Damián Romero P.

CONTENIDO:

DETALLES
ARQUITECTONICOS

ESCALA:

1:100

FECHA:

septiembre 2023



PAGINA

NO.

A-27

0/00

AMPLIACION TRIBUNAL SUPERIOR ELECTORAL/ INSTITUTO NACIONAL DE RECURSOS HIDRAULICOS DETALLES ARQUITECTONICOS

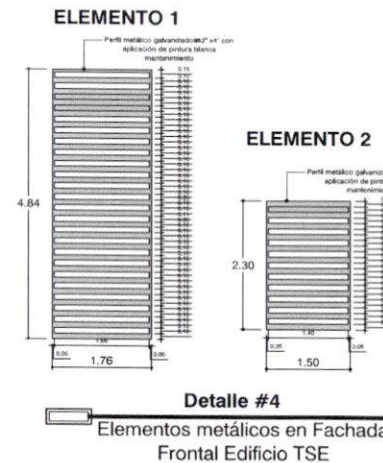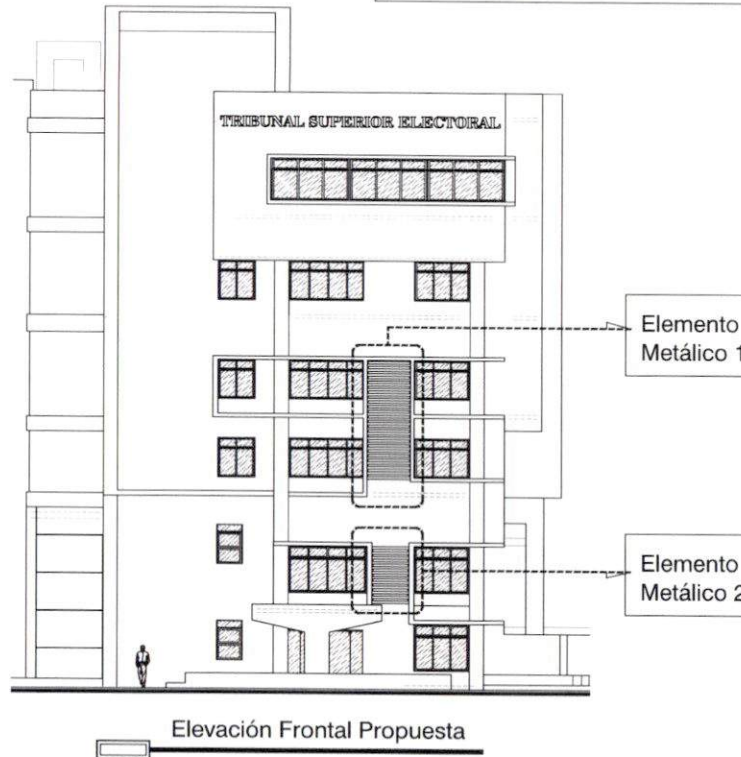

PROYECTO:
AMPLIACION OFICINAS
TRIBUNAL SUPERIOR ELECTORAL

UBICACION:
CENTRO DE LOS HEROES,
Santo Domingo, D.N.

PROPIETARIO:
TRIBUNAL SUPERIOR ELECTORAL

Ygnacio Pascual Camacho Hidalgo
Magistrado Presidente TSE

COORDINADORES:
Arquitectura:
Arq. Juan Damián Romero Peña / CODA 11677

Ingeniería:
Ing. Antonio Rhadames Matos G. / CODA 9823

Licitación:
Ing. José Augusto Cabrera J. / CODA 1955

DISEÑO ARQUITECTONICO:
Arq. J. Damián Romero P. / CODA 11677

DISEÑO ESTRUCTURAL:
Ing. Martín Arias / CODA 27269

DISEÑO ELECTRICO:
Ing. J. Ramón Romero P. / CODA 11673

DISEÑO SANITARIO:
Ing. Ignacio Leonardo / CODA 24080

Digitación CAD:
Arq. J. Damián Romero P.

CONTENIDO:
DETALLES
ARQUITECTONICOS

ESCALA:
1:100


FECHA:
septiembre 2023

PAGINA NO.:
A-27
0/00

AMPLIACION TRIBUNAL SUPERIOR ELECTORAL/ INSTITUTO NACIONAL DE RECURSOS HIDRAULICOS

DETALLES ARQUITECTONICOS

SALA DE AUDIENCIAS

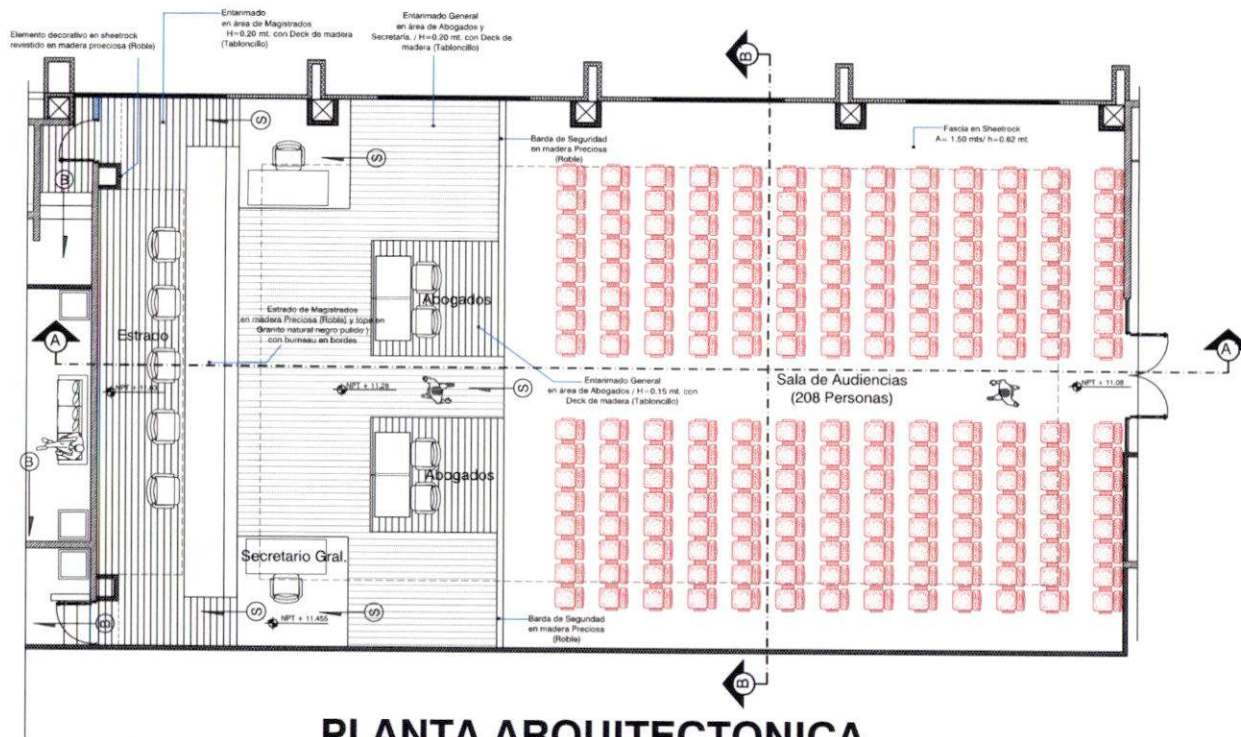

PROYECTO:
AMPLIACION OFICINAS
TRIBUNAL SUPERIOR ELECTORAL

UBICACION:
CENTRO DE LOS HEROES,
Santo Domingo, D.N.

PROPIETARIO:
TRIBUNAL SUPERIOR ELECTORAL

Ygnacio Pascual Camacho Hidalgo
Magistrado Presidente TSE

COORDINADORES:
Arquitectura:
Arq. Juan Damián Romero Peña/CODIA 11877

Ingeniería:
Ing. Antonio Rhadamés Matos G./CODIA 9823

Licitación:
Ing. José Augusto Cabrera J./CODIA 9895

DISEÑO ARQUITECTONICO:
Arq. J. Damián Romero P. 11877
CODIA

DISEÑO ESTRUCTURAL:
Ing. Martín Arias 27289
CODIA

DISEÑO ELECTRICO:
Ing. J. Ramón Romero P. 11873
CODIA

DISEÑO SANITARIO:
Ing. Ignacio Leonardo 24080
CODIA

Digitación CAD:
Arq. J. Damián Romero P.

CONTENIDO:
DETALLES
ARQUITECTONICOS

ESCALA:
1:100

FECHA:
septiembre 2023

PAGINA NO.:
A-30
0/00



UBICACION:
CENTRO DE LOS HEROES,
Santo Domingo, D.N.

PROPIETARIO:
TRIBUNAL SUPERIOR ELECTORAL

Ygnacio Pascual Camacho Hidalgo
Magistrado Presidente TSE

DISEÑO ARQUITECTONICO:
Arq. J. Damián Romero P. 11677

DISEÑO ELECTRICO:
Ing. J. Ramón Romero P. 11673

Digitación CAD:
Arq. J. Damián Romero P.

CONTENIDO:
DETALLES
ARQUITECTONICOS


ESCALA:
1:100
FECHA
septiembre 2023

PAGINA NO.	A-30 0/00
---------------	--------------

ESCALA GRAFICA



SALA DE AUDIENCIAS

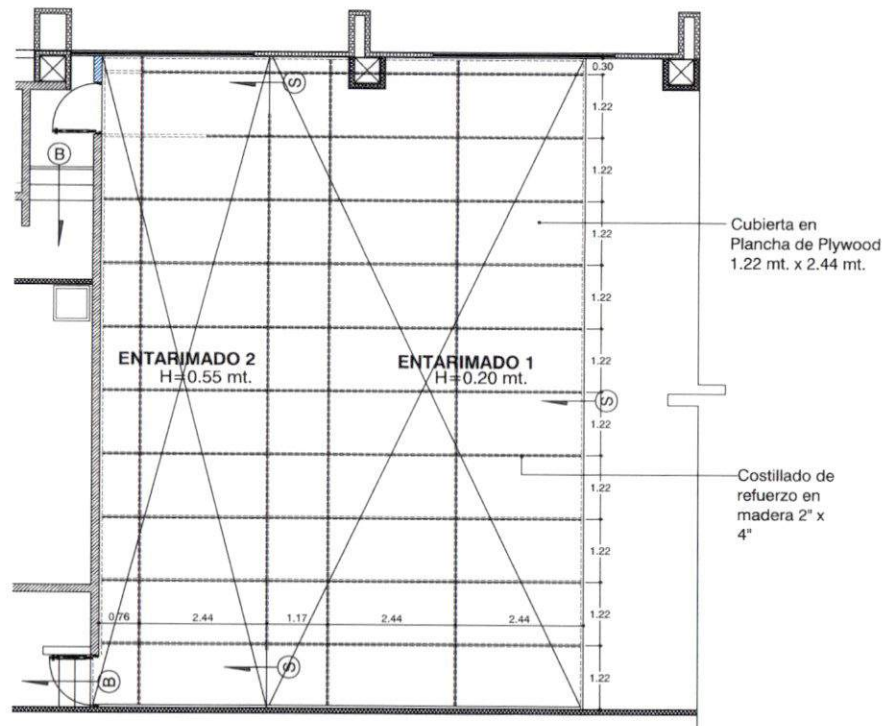



ESCALA GRAFICA



AMPLIACION TRIBUNAL SUPERIOR ELECTORAL/ INSTITUTO NACIONAL DE RECURSOS HIDRAULICOS

DETALLES ARQUITECTONICOS

SALA DE AUDIENCIAS

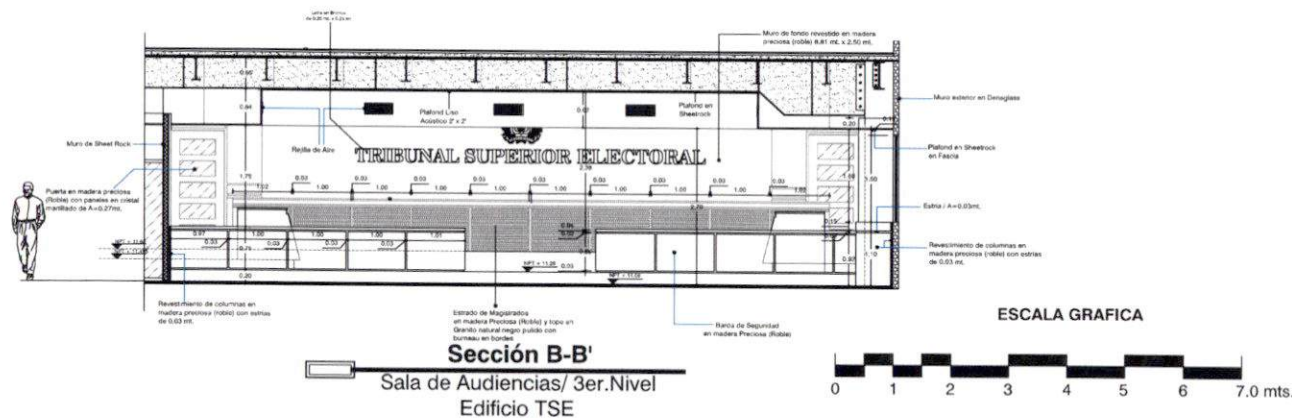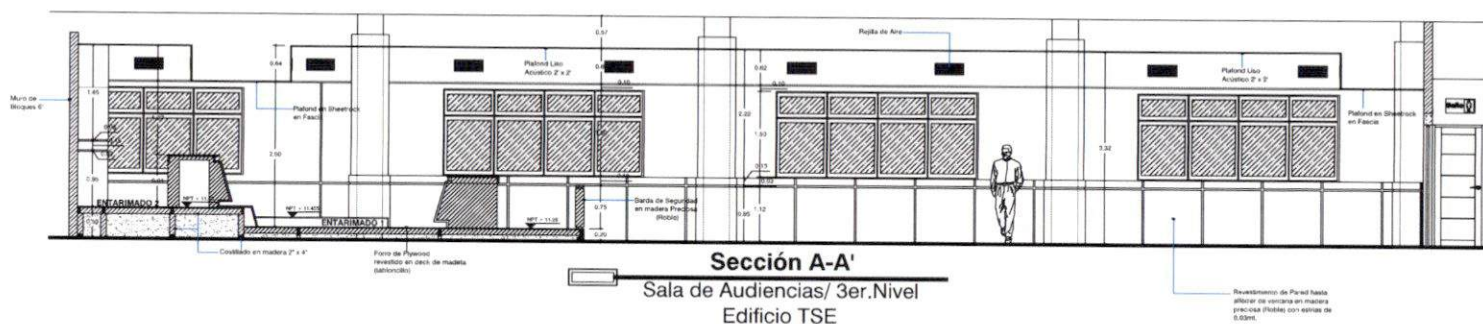

PROYECTO:
AMPLIACION OFICINAS
TRIBUNAL SUPERIOR ELECTORAL

UBICACION:
CENTRO DE LOS HEROES,
Santo Domingo, D.N.

PROPIETARIO:
TRIBUNAL SUPERIOR ELECTORAL

Ygnacio Pascual Carrascho Hidalgo
Magistrado Presidente TSE

COORDINADORES:
Arquitectura:
Arq. Juan Damián Romero Peña / CODA 11677

Ingeniería:
Ing. Antonio Rhadamés Matos G. / CODA 9993

Licitación:
Ing. José Augusto Cabrera J. / CODA 9993

DISEÑO ARQUITECTONICO:
Arq. J. Damián Romero P. / CODA 11677

DISEÑO ESTRUCTURAL:
Ing. Martín Arias / CODA 27269

DISEÑO ELECTRICO:
Ing. J. Ramón Romero P. / CODA 11673

DISEÑO SANITARIO:
Ing. Ignacio Leonardo / CODA 24080

Digitación CAD:
Arq. J. Damián Romero P.

CONTENIDO:
DETALLES
ARQUITECTONICOS

ESCALA:
1:100

FECHA:
septiembre 2023

PAGINA NO.:
A-31
0/00

Handwritten signatures and initials in blue ink at the bottom right of the page.

AMPLIACION TRIBUNAL SUPERIOR ELECTORAL/ INSTITUTO NACIONAL DE RECURSOS HIDRAULICOS


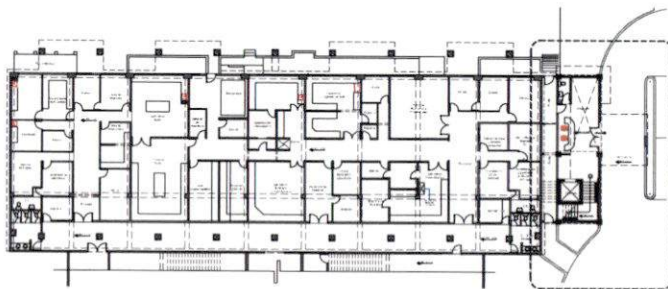


TABLA DE PUERTAS

IDENTIFICACION:	DIMENSIONES		CANTIDAD (Und)	NO. DE CUERPOS	TIPO	ESPECIFICACIONES
	Ancho (m)	Alto (m)				
P1	3.00	2.20	1.00	2.00	Puerta Principal Flotante en cristal templado	El hueco está compuesto por dos (2) cuerpos flotantes de 1.00 mt. en cristal templado y dos (2) paños fijos de 0.50 mt.
P2	1.00	2.10	3.00	1.00	Puerta Comercial en cristal natural templado	El perfil utilizado será de aluminio P95 anodizado gris
P3	0.90	2.10	1.00	1.00	Puerta interior en madera Roble	El diseño de esta puerta será con rompecuentas entre los montantes y jambas de 0.05 mt. en el marco.
P4	1.00	2.10	1.00	1.00	Puerta interior en madera Roble	El diseño de esta puerta será con rompecuentas entre los montantes y jambas de 0.05 mt. en el marco.

TABLA DE VENTANAS


IDENTIFICACION:	DIMENSIONES		CANTIDAD (Und)	NO. DE CUERPOS	TIPO	ESPECIFICACIONES
	Ancho (m)	Alto (m)				
V1	0.66	0.70	1.00	2.00	Ventana Corrediza	Cristal natural, laminado y templado de 8 y perfil en aluminio anodizado gris P95
V2	2.65	1.90	2.00	3.00	Ventana Corrediza con paño fijo	Cristal natural, laminado y templado de 8 y perfil en aluminio anodizado gris P95 con paño fijo superior de tres (3) cuerpos.
V3	2.28	1.90	2.00	3.00	Ventana Corrediza con paño fijo	Cristal natural, laminado y templado de 8 y perfil en aluminio anodizado gris P95 con paño fijo superior de tres (3) cuerpos.
V4	3.00	1.90	1.00	3.00	Ventana Corrediza con paño fijo	Cristal natural, laminado y templado de 8 y perfil en aluminio anodizado gris P95 con paño fijo superior de tres (3) cuerpos.
V5	0.90	1.60	2.00	2.00	Ventana Levadiza con paño fijo	Cristal natural, laminado y templado de 8 y perfil en aluminio anodizado gris P95 con paño fijo superior.
V6	1.40	0.90	2.00	2.00	Ventana Corrediza	Cristal natural, laminado y templado de 8 y perfil en aluminio anodizado gris P95.

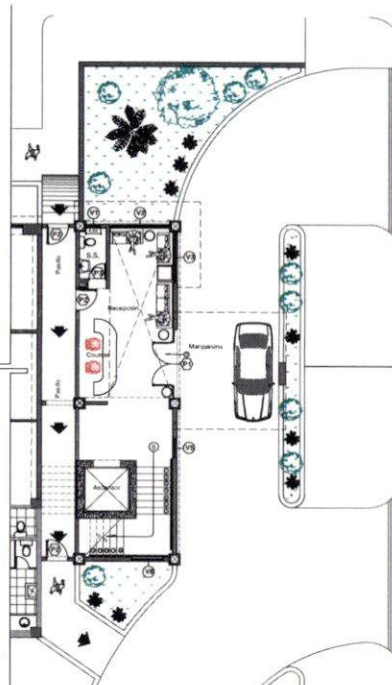

PLANTA ARQUITECTONICA LOBBY TSE

1ER. NIVEL

MEZANINE LOBBY TSE
NIVEL MEDIO LOBBY

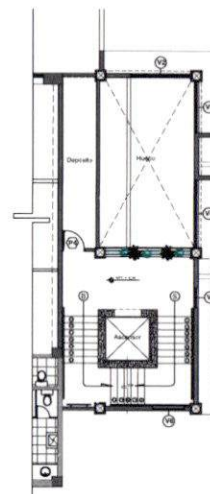

TSE
TRIBUNAL SUPERIOR ELECTORAL
REPUBLICA DOMINICANA

PROYECTO:
AMPLIACION OFICINAS
TRIBUNAL SUPERIOR ELECTORAL
UBICACION:
CENTRO DE LOS HEROES,
Santo Domingo, D.N.
PROPIETARIO:
TRIBUNAL SUPERIOR ELECTORAL
Ygnacio Pasoul Camacho Hidalgo
Magistrado Presidente TSE

COORDINADORES:
Arquitectura:
Arq. Juan Damián Romero Peña/CODIA 11877
Ingeniería:
Ing. Antonio Rhadamés Matos G./CODIA 9825
Licitación:
Ing. José Augusto Cabrera J./CODIA 5885

DISEÑO ARQUITECTONICO:
Arq. J. Damián Romero P. CODIA 11877

DISEÑO ESTRUCTURAL:
Ing. Martín Arias CODIA 27269

DISEÑO ELECTRICO:
Ing. J. Ramón Romero P. CODIA 11873

DISEÑO SANITARIO:
Ing. Ignacio Leonardo CODIA 24080

Digitación CAD:
Arq. J. Damián Romero P.

CONTENIDO:
PLANTA DE PUERTAS Y
VENTANAS 1ER. NIVEL
CEHICA-INDRHI

ESCALA:
1:100
FECHA:
SEPTIEMBRE 2023
PAGINA NO.:
A-17
0/00

Handwritten signatures and initials at the bottom of the page.



TRIBUNAL SUPERIOR ELECTORAL
REPUBLICA DOMINICANA

PROYECTO:
AMPLIACION OFICINAS
TRIBUNAL SUPERIOR ELECTORAL

UBICACION:
CENTRO DE LOS HEROES,
Santo Domingo D.N.

PROPIETARIO:
TRIBUNAL SUPERIOR ELECTORAL

Ygnacio Pascual Camacho Hidalgo
Magistrado Presidente TSE

COORDINADORES:

Arquitectura:
Arq. Juan Damián Romero Peña/CODIA 11677

Ingeniería:
Ing. Antonio Rhamés Matos G./CODIA 8823

Licitación:
Ing. José Augusto Cabrera J./CODIA 8823

DISEÑO ARQUITECTONICO:

Arq. J. Damián Romero P. 11677
CODIA

DISEÑO ESTRUCTURAL:

Ing. Martín Arias CODIA 27269

DISEÑO ELECTRICO:

Ing. J. Ramón Romero P. 11673
CODIA

DISEÑO SANITARIO:

Ing. Ignacio Leonardo CODIA 24080

Digitación CAD:

Arq. J. Damián Romero P.

CONTENIDO:

PLANTA DE PUERTAS Y
VENTANAS 2DO. NIVEL INDRHI

ESCALA:

1:100

FECHA

SEPTIEMBRE 2023


PAGINA

NO.

A-18

0/00

AMPLIACION TRIBUNAL SUPERIOR ELECTORAL/ INSTITUTO NACIONAL DE RECURSOS HIDRAULICOS

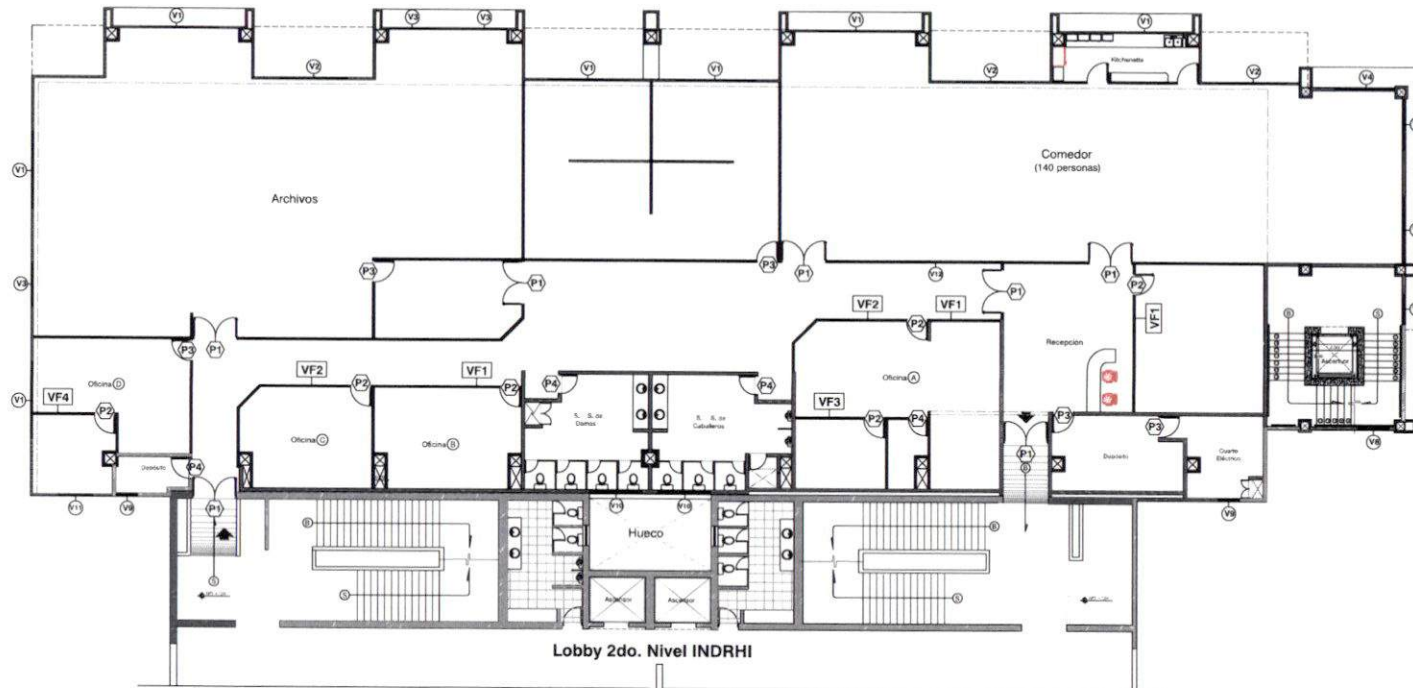

Lobby 2do. Nivel INDRHI

PLANTA ARQUITECTONICA PROPUESTA 2DO. NIVEL INDRHI

TABLA DE PUERTAS

IDENTIFICACION	DIMENSIONES Ancho (m) Alto (m)	CANTIDAD (Und)	NO. DE CUERPOS	TIPO	ESPECIFICACIONES
P1	2.00 2.10	7.00	2.00	Puerta Comercial en cristal natural templado E	El perfil utilizado será de aluminio PPS anodizado gris
P2	1.00 2.10	6.00	1.00	Puerta Comercial en cristal natural templado E	El perfil utilizado será de aluminio PPS anodizado gris
P3	1.00 2.10	5.00	1.00	Puerta interior en madera (Rd)	El diseño de esta puerta será con empalmes entre los muebles y jambas de 0.05 ms. en el marco.
P4	0.90 2.10	4.00	1.00	Puerta interior en madera (Rd)	El diseño de esta puerta será con empalmes entre los muebles y jambas de 0.05 ms. en el marco.

TABLA DE PANELES INTERIORES VIDRIO FIJO

IDENTIFICACION	DIMENSIONES Ancho (m) Alto (m)	CANTIDAD (Und)	NO. DE CUERPOS	TIPO	ESPECIFICACIONES
VF1	2.00 2.10	3.00	2.00	Panel de vidrio fijo E	Cristal natural, laminado y templado de E y perfil en aluminio anodizado gris PPS, de 0.05 ms. de espesor.
VF2	3.38 2.10	2.00	3.00	Panel de vidrio fijo E	Cristal natural, laminado y templado de E y perfil en aluminio anodizado gris PPS, de 0.05 ms. de espesor.
VF3	2.97 2.10	2.00	3.00	Panel de vidrio fijo E	Cristal natural, laminado y templado de E y perfil en aluminio anodizado gris PPS, de 0.05 ms. de espesor.
VF4	2.72 2.10	2.00	3.00	Panel de vidrio fijo E	Cristal natural, laminado y templado de E y perfil en aluminio anodizado gris PPS, de 0.05 ms. de espesor.

TABLA DE VENTANAS

IDENTIFICACION	DIMENSIONES Ancho (m) Alto (m)	CANTIDAD (Und)	NO. DE CUERPOS	TIPO	ESPECIFICACIONES
V1	3.48 1.20	7.00	4.00	Ventana Corrediza	Cristal natural, laminado y templado de E y perfil en aluminio anodizado gris PPS
V2	3.00 1.20	3.00	3.00	Ventana Corrediza con patio fijo	Cristal natural, laminado y templado de E y perfil en aluminio anodizado gris PPS con patio fijo superior de tres (3) cuerpos.
V3	2.00 1.20	3.00	2.00	Ventana Corrediza con patio fijo	Cristal natural, laminado y templado de E y perfil en aluminio anodizado gris PPS con patio fijo superior de tres (3) cuerpos.
V4	2.65 1.60	1.00	3.00	Ventana Corrediza con patio fijo	Cristal natural, laminado y templado de E y perfil en aluminio anodizado gris PPS con patio fijo superior de tres (3) cuerpos.
V5	2.28 1.60	1.00	2.00	Ventana Leaning con patio fijo	Cristal natural, laminado y templado de E y perfil en aluminio anodizado gris PPS con patio fijo superior de tres (3) cuerpos.
V6	3.00 1.60	1.00	2.00	Ventana Leaning con patio fijo	Cristal natural, laminado y templado de E y perfil en aluminio anodizado gris PPS con patio fijo superior de tres (3) cuerpos.

TABLA DE VENTANAS

IDENTIFICACION	DIMENSIONES Ancho (m) Alto (m)	CANTIDAD (Und)	NO. DE CUERPOS	TIPO	ESPECIFICACIONES
V7	1.40 1.60	1.00	2.00	Ventana Leaning con patio fijo	Cristal natural, laminado y templado de E y perfil en aluminio anodizado gris PPS con patio fijo superior
V8	1.40 0.90	1.00	2.00	Ventana Corrediza	Cristal natural, laminado y templado de E y perfil en aluminio anodizado gris PPS
V9	1.00 1.20	2.00	2.00	Ventana Corrediza	Cristal natural, laminado y templado de E y perfil en aluminio anodizado gris PPS
V10	2.35 0.70	2.00	3.00	Ventana Corrediza	Cristal natural, laminado y templado de E y perfil en aluminio anodizado gris PPS
V11	1.60 1.20	1.00	2.00	Ventana Corrediza	Cristal natural, laminado y templado de E y perfil en aluminio anodizado gris PPS
V12	3.00 1.00	1.00	3.00	Ventana vidrio fijo E	Cristal natural, laminado y templado de E y perfil en aluminio anodizado gris PPS





TRIBUNAL SUPERIOR ELECTORAL
REPUBLICA DOMINICANA

UBICACION:
CENTRO DE LOS HEROES
Santo Domingo, D.N.

Ygnacio Pascual Camacho Hidalgo
Magistrado Presidente TSE

Ing. José Augusto Cabrera J./CODIA 5890

Arq. J. Damian Romero P. 11677
CODIA: _____

Ing. Martín Arias 27269

Ing. J. Ramón Romero P. 11673

DISCENS SANITARIO.

CODIA: _____

Arq. J. Damián Romero P.

CONTENIDO:

PLANTA DE PUERTAS Y

CONFIDENTIAL

ESCALA:

1:100

EECHA

SEPTEMBER 2000

SEPTIEMBRE 2023

BACINA **A-19**

PAGINA	1110
NO.	1100

0/00


1999, 2000, 2001,26

✓ ✓ ✓

11)

11

1/1

 

PLANTA ARQUITECTONICA PROPUESTA 3ER. NIVEL TSE

TABLA DE VENTANAS

IDENTIFICACION	DIMENSIONES		CANTIDAD	NO. DE CUERPOS	TIPO	ESPECIFICACIONES
	Ancho (m)	Alto (m)	(Unid)			
V1	3.48	1.50	6.00	4.00	Ventana Comodín con palio tipo	Crisal natural, terminado e templado de 3 palios en aluminio anodizado gris P60 con palio tipo superior de tres (3) cuerpos.
V2	3.00	1.50	3.00	3.00	Ventana Comodín con palio tipo	Crisal natural, terminado e templado de 3 palios en aluminio anodizado gris P60 con palio tipo superior de tres (3) cuerpos.
V3	2.00	1.50	2.00	2.00	Ventana Comodín con palio tipo	Crisal natural, terminado e templado de 3 palios en aluminio anodizado gris P60 con palio tipo superior de tres (3) cuerpos.
V4	2.65	1.60	1.00	3.00	Ventana Comodín con palio tipo	Crisal natural, terminado e templado de 3 palios en aluminio anodizado gris P60 con palio tipo superior de tres (3) cuerpos.
V5	2.28	1.60	1.00	2.00	Ventana Laminada con palio tipo	Crisal natural, terminado e templado de 3 palios en aluminio anodizado gris P60 con palio tipo superior de tres (3) cuerpos.
V6	3.00	1.60	1.00	2.00	Ventana Laminada con palio tipo	Crisal natural, terminado e templado de 3 palios en aluminio anodizado gris P60 con palio tipo superior de tres (3) cuerpos.

TABLA DE VENTANAS

IDENTIFICACION:	DIMENSIONES		CANTIDAD	NO. DE CUERPOS	TIPO	ESPECIFICACIONES
	Ancho (m)	Alto (m)	(Unid.)			
V7	1.40	1.60	1.00	2.00	Varilla Laminada con pantoño	Cable natural, laminado y terminado de perfil en aluminio anodizado que pesa 2.00 kg por cada pie superior.
V8	1.00	0.70	2.00	2.00	Varilla Corrugada	Cable natural, laminado y terminado de perfil en aluminio anodizado que pesa 2.00 kg por cada pie superior.
V9	1.40	0.90	1.00	2.00	Varilla Corrugada	Cable natural, laminado y terminado de perfil en aluminio anodizado que pesa 2.00 kg por cada pie superior.
V10	1.00	1.50	1.00	2.00	Varilla Corrugada	Cable natural, laminado y terminado de perfil en aluminio anodizado que pesa 2.00 kg por cada pie superior.
V11	2.35	0.70	2.00	3.00	Varilla Corrugada	Cable natural, laminado y terminado de perfil en aluminio anodizado que pesa 3.00 kg por cada pie superior.
V12	1.60	1.50	1.00	3.00	Cable natural, No. 7 trenzado	Cable natural, laminado y terminado de perfil en aluminio anodizado que pesa 3.00 kg por cada pie superior.
V13	3.00	1.00	1.00	3.00	Varilla cable No. 7 trenzado	Cable natural, laminado y terminado de perfil en aluminio anodizado que pesa 3.00 kg por cada pie superior.
V14	1.00	1.00	1.00	1.00	Varilla cable No. 7 trenzado	Cable natural, laminado y terminado de perfil en aluminio anodizado que pesa 1.00 kg por cada pie superior.

ESCALA GRÁFICA



Lobby 4to. Nivel INDRH

PLANTA ARQUITECTONICA PROPUESTA 4TO. NIVEL TSE

IDENTIFICACION:	DIMENSIONES		CANTIDAD	NO. DE CUERPOS	TIPO	ESPECIFICACIONES
	Ancho (m)	Alto (m)				
VF6	2.12	2.00	1.00	2.00	Panel de vidrio tipo 2 brazado	Cristal natural, laminado y rematado de perfil en aluminio anodizado gris P65, 6.00 mm, de ancho
VF7	3.33	2.00	2.00	2.00	Panel de vidrio tipo 2 brazado	Cristal natural, laminado y rematado de perfil en aluminio anodizado gris P65, 6.00 mm, de ancho
VF8	2.40	2.00	2.00	2.00	Panel de vidrio tipo 2 brazado	Cristal natural, laminado y rematado de perfil en aluminio anodizado gris P65, 6.00 mm, de ancho
VF9	2.09	2.00	2.00	2.00	Panel de vidrio tipo 2 brazado	Cristal natural, laminado y rematado de perfil en aluminio anodizado gris P65, 6.00 mm, de ancho

TABLA DE VENTANAS

IDENTIFICACION:	DIMENSIONES		CANTIDAD (Unid)	NO DE CUERPOS	TIPO	ESPECIFICACIONES
	Ancho (m)	Alto (m)				
V1	3.48	1.50	6,00	4,00	Ventana Combiela con panel tipo	Criстал natural, terminado y compoñido de panel tipo aluminio anodizado con PIR, panel tipo superior de brasa (2) compoñes.
V2	3.00	1.50	3,00	3,00	Ventana Combiela con panel tipo	Criстал natural, terminado y compoñido de panel tipo aluminio anodizado con PIR, panel tipo superior de brasa (3) compoñes.
V3	2.83	1.50	1,00	2,00	Ventana Combiela con panel tipo	Criстал natural, terminado y compoñido de panel tipo aluminio anodizado con PIR, panel tipo superior de brasa (3) compoñes.
V4	2.00	1.50	5,00	2,00	Ventana Combiela con panel tipo	Criстал natural, terminado y compoñido de panel tipo aluminio anodizado con PIR, panel tipo superior de brasa (3) compoñes.
V5	2.65	1.60	1,00	3,00	Ventana Combiela con panel tipo	Criстал natural, terminado y compoñido de panel tipo aluminio anodizado con PIR, panel tipo superior de brasa (3) compoñes.

IDENTIFICACION:	DIMENSIONES Ancho (m)	IONES Año (m)	CANTIDAD (unidades)	NO. DE CUERPOS	TIPO	ESPECIFICACIONES
V6	2.28	1.60	1.00	2.00	Varianza Controlada con paso 50	Costal natural, terminado y templado de 2 partes en aluminio anodizado gris P60 con paso 50 superior.
V7	3.00	0.70	2.00	2.00	Varianza Controlada	Costal natural, terminado y templado de 2 partes en aluminio anodizado gris P60 con paso 50 superior.
V8	1.40	1.60	1.00	2.00	Varianza Controlada	Costal natural, terminado y templado de 2 partes en aluminio anodizado gris P60.
V9	1.40	0.90	1.00	2.00	Varianza Controlada	Costal natural, terminado y templado de 2 partes en aluminio anodizado gris P60.
V10	1.00	1.50	2.00	2.00	Varianza Controlada	Costal natural, terminado y templado de 2 partes en aluminio anodizado gris P60 con paso 50 superior.
V11	1.60	1.50	2.00	3.00	Varianza Controlada	Costal natural, terminado y templado de 2 partes en aluminio anodizado gris P60.
V12	2.35	0.70	2.00	3.00	Varianza Controlada	Costal natural, terminado y templado de 2 partes en aluminio anodizado gris P60.
V13	3.00	1.00	3.00	1.00	Varianza control 50 f. lateral	Costal natural, terminado y templado de 2 partes en aluminio anodizado gris P60.
V14	2.75	1.00	2.00	2.00	Varianza control 50 f. lateral	Costal natural, terminado y templado de 2 partes en aluminio anodizado gris P60.

UBICACION:
CENTRO DE LOS HEROES,
Santo Domingo, D.N.

PROPIETARIO:
TRIBUNAL SUPERIOR ELECTORAL

Ygnacio Pascual Camacho Hidalgo
Magistrado Presidente TSE

COORDINADORES: Arquitectura: Arq. Juan Damián Romero Peña / CODIA 11877
Ingeniería: Ing. Antonio Rhadames Matos G. / CODIA 5693
Licitación: Ing. José Augusto Cabrera J. / CODIA 5960

DISEÑO ARQUITECTONICO:
Arq. J. Damián Romero P. 11677

DISEÑO ESTRUCTURAL:
Ing. Martin Arias CODA: 27269

DISEÑO ELECTRICO:
Ing. J. Ramón Romero P. 11673

DISEÑO SANITARIO:
Ing. Ignacio Leonardo 24060

Digitación CAD:
Arq. J. Damián Romero P.

CONTENIDO:
PLANTA DE PUERTAS Y VENTANAS 4TO. NIVEL TSE

ESCALA:
1:100
FECHA
SEPTIEMBRE 2023

PAGINA NO.	A-20 0/00
---------------	--------------



PROYECTO: AMPLIACION OFICINAS TRIBUNAL SUPERIOR ELECTORAL
UBICACION: CENTRO DE LOS HEROES, Santo Domingo,D.N.
PROPIETARIO: TRIBUNAL SUPERIOR ELECTORAL

Ygnacio Pascual Camacho Hidalgo
 Magistrado Presidente TSE

COORDINADORES:
Arquitectura:
Arq. Juan Damián Romero Peña / CODIA 11877
Ingeniería:
Ing. Antonio Rhadames Matos G. / CODIA 5833
Licitación:
Ing. José Augusto Cabrera J. / CODIA 5880

DISEÑO ARQUITECTONICO:
Arq. J. Damián Romero P. 11677

DISEÑO ESTRUCTURAL:
Ing. Martín Arias CODHA: 27269

DISEÑO ELECTRICO:
Ing. J. Ramón Romero P. 11673
CODIA: _____

DISEÑO SANITARIO:
Ing. Ignacio Leonardo 24080
CODIA:

Digitación CAD:
Arq. J. Damián Romero P.

CONTENIDO:
PLANTA DE PUERTAS Y VENTANAS 5TO. NIVEL TSE

ESCALA:	
1:100	
FECHA	
SEPTIEMBRE 2023	
PAGINA NO.	A-21
	0/00



IDENTIFICACION:	DIMENSIONES		CAPACIDAD		TIPO	ESPECIFICACIONES
	Ancho (m)	Alto (m)	CAJAS	NO DE CUERPOS		
(P1)	2.00	2.10	4.00	2.00	Puerta Comercial con control manual temporal E	El perfil utilizado debe ser aluminio 900 anodizado gris
(P2)	1.00	2.10	11.00	1.00	Puerta Comercial con control temporal F	El perfil utilizado será de aluminio 900 anodizado gris
(P3)	2.00	1.00	1.00	2.00	Puerta especial en metal con apertura horizontal	
(P4)	1.00	2.10	6.00	1.00	Puerta interior en madera Rolo	El diseño de esta puerta será con componentes entre las montañas y perfiles de 0.05 m, en su marco.
(P5)	0.90	2.10	10.00	1.00	Puerta interior en madera Rolo	El diseño de esta puerta será con componentes entre las montañas y perfiles de 0.05 m, en su marco.
(P6)	1.00	2.00	1.00	2.00	Puerta en metal con diseño F compuesta	El perfil compuesto por dos (2) piezas de 0.55 m, para dar lugar a componentes entre las montañas
(P7)	0.85	2.00	1.00	2.00	Puerta en metal con diseño compuesta	El perfil compuesto por dos (2) piezas de 0.55 m, para dar lugar a componentes entre las montañas

IDENTIFICACION:	DIMENSIONES		CANTIDAD (Und)	NO. DE CUERPOS	TIPO	ESPECIFICACIONES
	Ancho (m)	Alto (m)				
VF5	2.43	2.00	2.00	2.00	Panel de vidrio tipo F templado	Cristal laminado. Terminal y sellado de la perla en aluminio anodizado y gra. Pds. - 0.05 mm. de ancho.
VF6	3.00	2.00	2.00	2.00	Panel de vidrio tipo F templado	Cristal laminado. Terminal y sellado de la perla en aluminio anodizado y gra. Pds. - 0.05 mm. de ancho.
VF7	1.82	2.00	2.00	2.00	Panel de vidrio tipo F templado	Cristal laminado. Terminal y sellado de la perla en aluminio anodizado y gra. Pds. - 0.05 mm. de ancho.

IDENTIFICACION	DIMENSIONES		CANTIDAD (Und)	NO. DE CORPUS	TIPO	ESPECIFICACIONES
	Ancho (m)	Alto (m)				
V1	3.48	1.50	5.00	4.00	Varanta Corrediza con patio tipo	Cerrol natural, terminado y templado en perla en aluminio anodizado gris PPG con patio tipo superior de tres (3) cuerpos
V2	3.00	1.50	3.00	3.00	Varanta Corrediza con patio tipo	Cerrol natural, terminado y templado en perla en aluminio anodizado gris PPG con patio tipo superior de tres (3) cuerpos
V3	2.00	1.50	7.00	2.00	Varanta Corrediza con patio tipo	Cerrol natural, terminado y templado en perla en aluminio anodizado gris PPG con patio tipo superior de tres (3) cuerpos
V4	0.70	0.70	1.00	3.00	Varanta Corrediza	Cerrol natural, terminado y templado en perla en aluminio anodizado gris PPG
V5	4.80	1.72	1.00	5.00	Varanta Levantada con patio tipo	Cerrol natural, terminado y templado en perla en aluminio anodizado gris PPG con patio tipo superior de tres (3) cuerpos
V6	9.13	1.72	1.00	10.00	Varanta Levantada con patio tipo	Cerrol natural, terminado y templado en perla en aluminio anodizado gris PPG con patio tipo superior de tres (3) cuerpos

IDENTIFICACION	DIMENSIONES		CANTIDAD (Und)	NO. DE CUERPOS	TIPO	ESPECIFICACIONES
	Ancho (m)	Alto (m)				
V7	1.40	0.90	1.00	2.00	Ventana Corredora	Gratall natural, laminado y templado con perfil en aluminio anodizado gris PPG
V8	1.00	1.50	1.00	2.00	Ventana Corredora	Gratall natural, laminado y templado con perfil en aluminio anodizado gris PPG
V9	1.60	1.50	2.00	2.00	Ventana Corredora	Gratall natural, laminado y templado con perfil en aluminio anodizado gris PPG
V10	2.35	0.70	2.00	3.00	Ventana Corredora	Gratall natural, laminado y templado con perfil en aluminio anodizado gris PPG
V11	0.60	2.10	1.00	1.00	Ventanas video tipo P- bancos	Gratall natural, laminado y templado con perfil en aluminio anodizado gris PPG
V12	3.00	1.00	3.00	3.00	Ventanas video tipo P- bancos	Gratall natural, laminado y templado con perfil en aluminio anodizado gris PPG
V13	3.35	1.00	3.00	3.00	Ventanas video tipo P- bancos	Gratall natural, laminado y templado con perfil en aluminio anodizado gris PPG

ESCALA GRAFICA



0 1 2 3 4 5 6 7.0