



AMPLIACION TRIBUNAL SUPERIOR ELECTORAL/ INSTITUTO NACIONAL DE RECURSOS HIDRAULICOS

DETALLES ARQUITECTONICOS

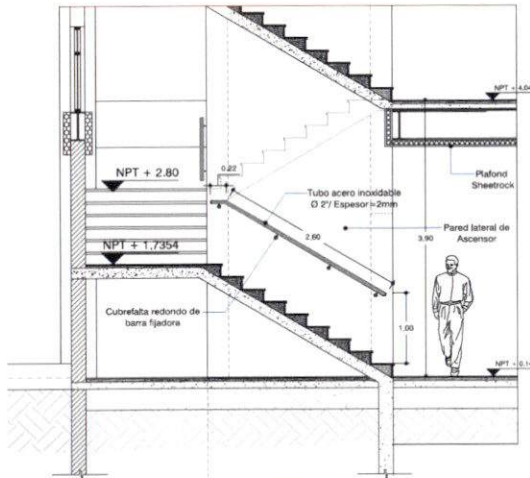


Detalle #1

Pasamanos de Escalera Principal
Lobby 1er. Nivel / TSE

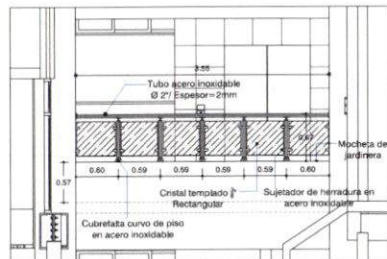


Detalle #3

Pasamanos de Mezanine
Nivel medio Lobby / TSE

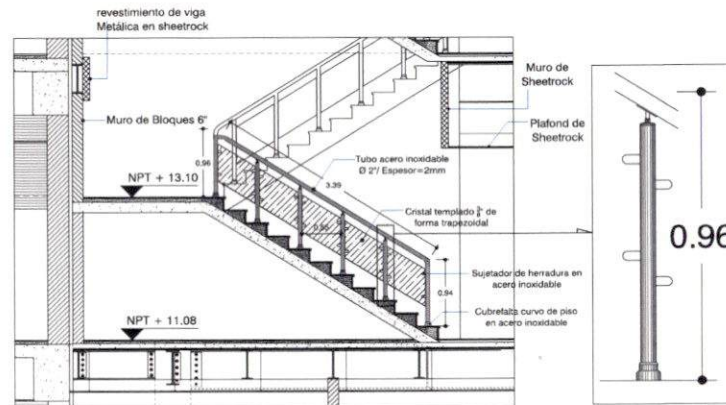


Detalle #2

Pasamanos de Escalera Interna
3er. Nivel / TSE

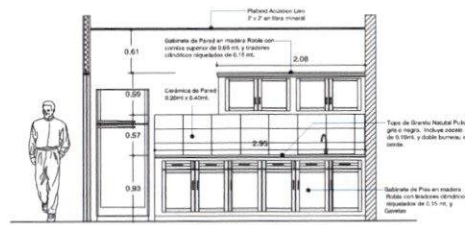

Detalle #4

Cocinilla Tipo / 3er. Nivel / TSE

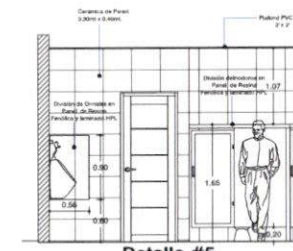

Detalle #5

División de Orinales / Inodoros

ESCALA GRAFICA



TRIBUNAL SUPERIOR ELECTORAL
REPUBLICA DOMINICANA

PROYECTO:
AMPLIACION OFICINAS
TRIBUNAL SUPERIOR ELECTORAL

UBICACION:
CENTRO DE LOS HEROES,
Santo Domingo, D.N.

PROPIETARIO:
TRIBUNAL SUPERIOR ELECTORAL

Ygnacio Pascual Camacho Hidalgo
Magistrado Presidente TSE

COORDINADORES:

Arquitectura:

Arq. Juan Damián Romero Peña / CODA 11677

Ingeniería:

Ing. Antonio Rhadames Matos G. / CODA 5893

Licitación:

Ing. José Augusto Cabrera J. / CODA 5881

DISEÑO ARQUITECTONICO:

Arq. J. Damián Romero P. / CODA 11677

DISEÑO ESTRUCTURAL:

Ing. Martín Arias / CODA 27269

DISEÑO ELECTRICO:

Ing. J. Ramón Romero P. / CODA 11673

DISEÑO SANITARIO:

Ing. Ignacio Leonardo / CODA 24080

Digitación CAD:

Arq. J. Damián Romero P.

CONTENIDO:
DETALLES
ARQUITECTONICOS

ESCALA:

1:100

FECHA



septiembre 2023

PAGINA
NO.

A-27

0/00

AMPLIACION TRIBUNAL SUPERIOR ELECTORAL/ INSTITUTO NACIONAL DE RECURSOS HIDRAULICOS DETALLES ARQUITECTONICOS

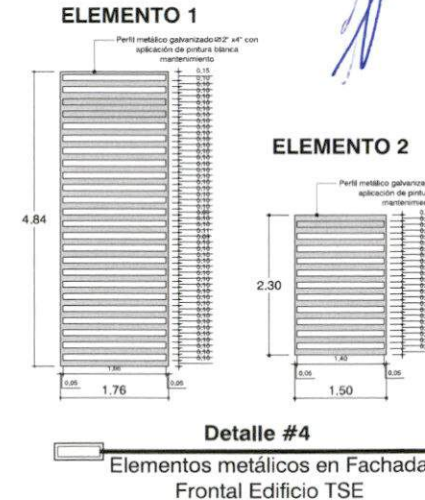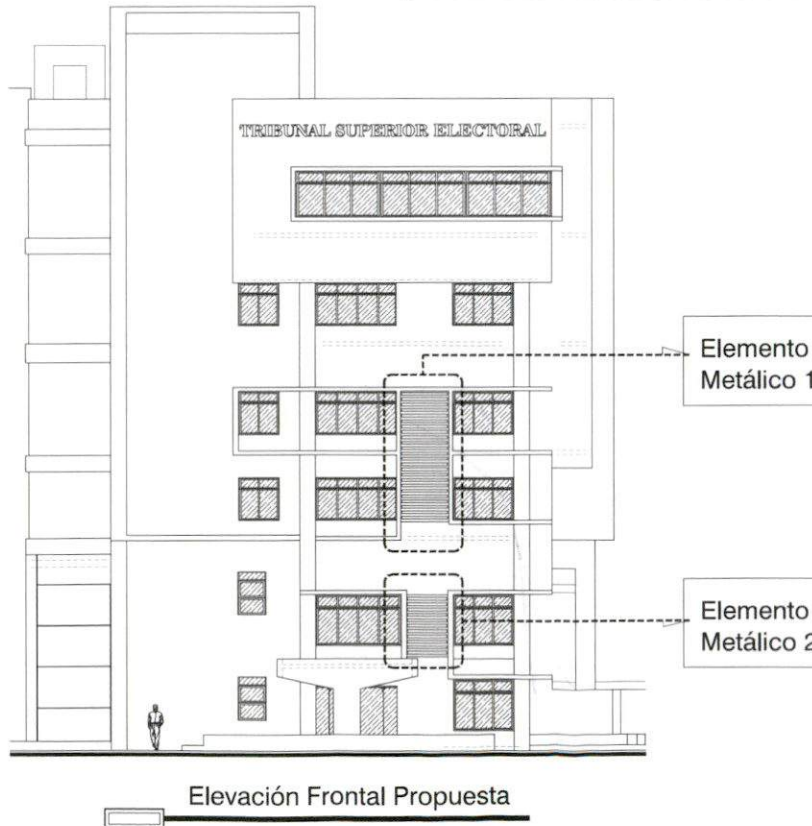

PROYECTO:
AMPLIACION OFICINAS
TRIBUNAL SUPERIOR ELECTORAL

UBICACION:
CENTRO DE LOS HEROES,
Santo Domingo, D.N.

PROPIETARIO:
TRIBUNAL SUPERIOR ELECTORAL

Ygnacio Pascual Camacho Hidalgo
Magistrado Presidente TSE

COORDINADORES:
Arquitectura:

Arq. Juan Damián Romero Peña/CODIA 11677

Ingeniería:

Ing. Antonio Rhadamés Matos G./CODIA 1833

Licitación:

Ing. José Augusto Cabrera J./CODIA 1852

DISEÑO ARQUITECTONICO:

Arq. J. Damián Romero P. CODIA 11677

DISEÑO ESTRUCTURAL:

Ing. Martín Arias CODIA 27269

DISEÑO ELECTRICO:

Ing. J. Ramón Romero P. CODIA 11673

DISEÑO SANITARIO:

Ing. Ignacio Leonardo CODIA 24080

Digitación CAD:

Arq. J. Damián Romero P.

CONTENIDO:

DETALLES
ARQUITECTONICOS

ESCALA:

1:100

FECHA

septiembre 2023

PAGINA

NO.

A-27


0/00

Handwritten signatures and initials at the bottom of the page.

AMPLIACION TRIBUNAL SUPERIOR ELECTORAL/ INSTITUTO NACIONAL DE RECURSOS HIDRAULICOS

DETALLES ARQUITECTONICOS

SALA DE AUDIENCIAS

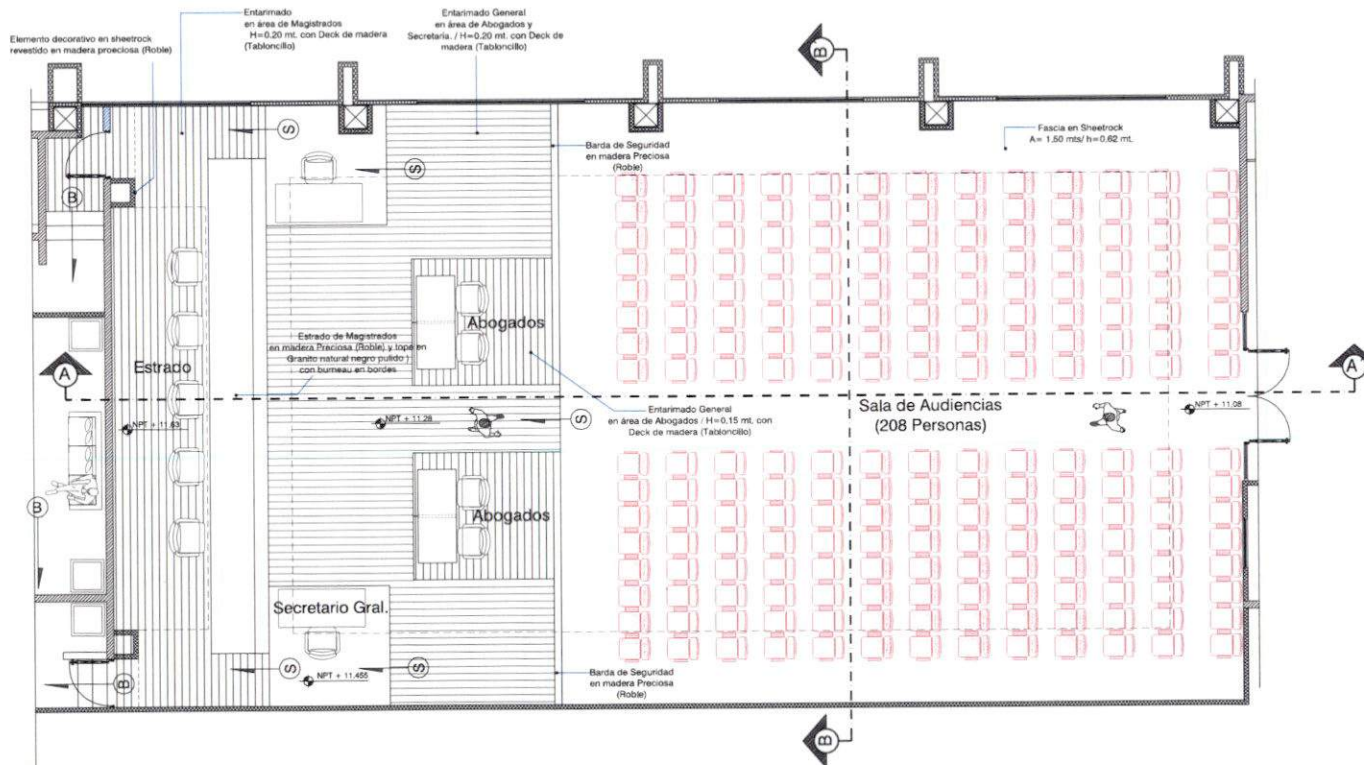

PLANTA ARQUITECTONICA

sala de audiencias / 3er. Nivel TSE

ESCALA GRAFICA



TRIBUNAL SUPERIOR ELECTORAL
REPUBLICA DOMINICANA

PROYECTO:
AMPLIACION OFICINAS
TRIBUNAL SUPERIOR ELECTORAL

UBICACIÓN:
CENTRO DE LOS HEROES,
Santo Domingo, D.N.

PROPIETARIO:
TRIBUNAL SUPERIOR ELECTORAL
Ygnacio Pascual Camacho Hidalgo
Magistrado Presidente TSE

COORDINADORES:
Arquitectura:
Arq. Juan Damián Romero Peña / CODA 11677
Ingeniería:
Ing. Antonio Rhadamés Matos G. / CODA 1883
Licitación:
Ing. José Augusto Cabrera J. / CODA 5651

DISEÑO ARQUITECTONICO:
Arq. J. Damián Romero P. 11677
CODA:

DISEÑO ESTRUCTURAL:
Ing. Martín Arias 27269
CODA:

DISEÑO ELECTRICO:
Ing. J. Ramón Romero P. 11673
CODA:

DISEÑO SANITARIO:
Ing. Ignacio Leonardo 24080
CODA:

Digitación CAD:
Arq. J. Damián Romero P.

CONTENIDO:
DETALLES
ARQUITECTONICOS


ESCALA:
1:100
FECHA:
septiembre 2023

PAGINA
NO. A-30
0/00

AMPLIACION TRIBUNAL SUPERIOR ELECTORAL/
INSTITUTO NACIONAL DE RECURSOS HIDRAULICOS

DETALLES ARQUITECTONICOS

SALA DE AUDIENCIAS

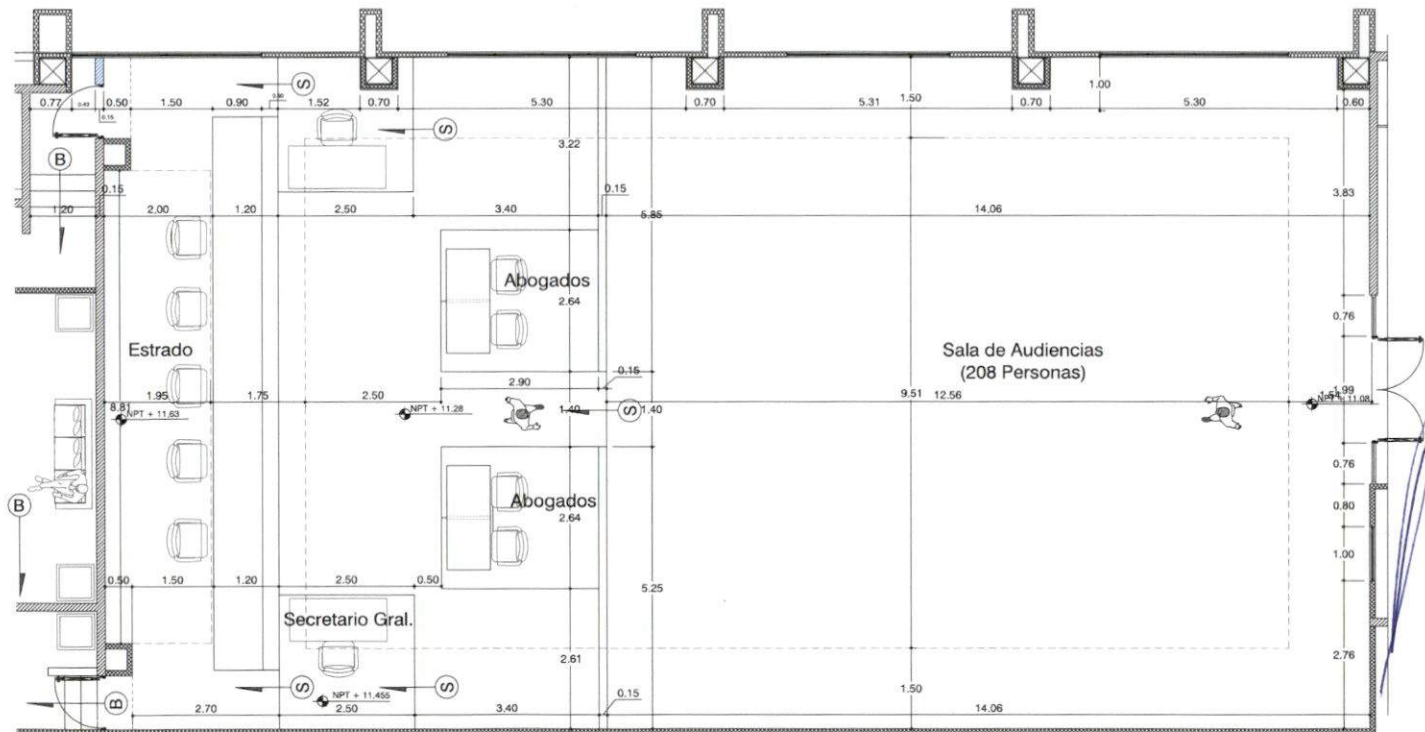

PLANTA DIMENSIONADA
sala de audiencias / 3er. Nivel TSE

ACIARF ALJAC3E



TRIBUNAL SUPERIOR ELECTORAL
REPUBLICA DOMINICANA

PROYECTO:
AMPLIACION OFICINAS
TRIBUNAL SUPERIOR ELECTORAL

UBICACION:
CENTRO DE LOS HEROES,
Santo Domingo, D.N.

PROPIETARIO:
TRIBUNAL SUPERIOR ELECTORAL

Ygnacio Pascual Camacho Hidalgo
Magistrado Presidente TSE

COORDINADORES:

Arquitectura:
Arq. Juan Damián Romero Peña / CODA 11677

Ingeniería:
Ing. Antonio Rhadamés Matos G. / CODA 1803

Licitación:
Ing. José Augusto Cabrera J. / CODA 1880

DISEÑO ARQUITECTONICO:

Arq. J. Damián Romero P. / CODA 11677

DISEÑO ESTRUCTURAL:

Ing. Martín Arias / CODA 27269

DISEÑO ELECTRICO:

Ing. J. Ramón Romero P. / CODA 11673

DISEÑO SANITARIO:

Ing. Ignacio Leonardo / CODA 24080

Digitación CAD:

Arq. J. Damián Romero P.

CONTENIDO:

DETALLES
ARQUITECTONICOS

ESCALA:

1:100

FECHA

septiembre 2023

PAGINA
NO.



A-30

0/00

AMPLIACION TRIBUNAL SUPERIOR ELECTORAL/ INSTITUTO NACIONAL DE RECURSOS HIDRAULICOS

DETALLES ARQUITECTONICOS

SALA DE AUDIENCIAS

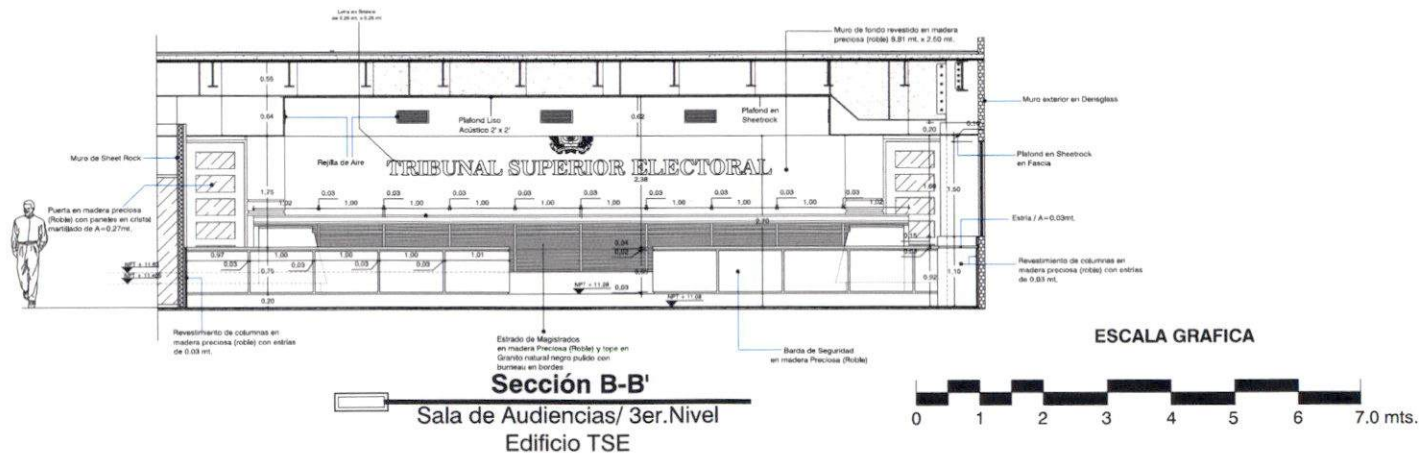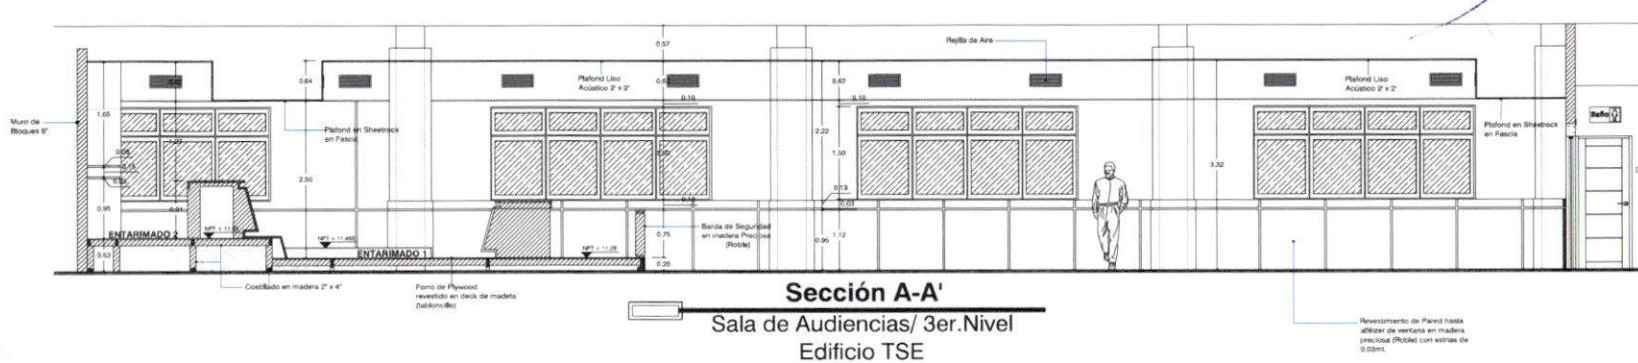

TRIBUNAL SUPERIOR ELECTORAL
REPUBLICA DOMINICANA

PROYECTO:
AMPLIACION OFICINAS
TRIBUNAL SUPERIOR ELECTORAL

UBICACION:
CENTRO DE LOS HEROES,
Santo Domingo, D.N.

PROPIETARIO:
TRIBUNAL SUPERIOR ELECTORAL

Ygnacio Pascual Camacho Hidalgo
Magistrado Presidente TSE

COORDINADORES:
Arquitectura:

Arq. Juan Damián Romero Peña / CODA 11677

Ingeniería:

Ing. Antonio Rhadamés Matos G. / CODA 5835

Licitación:

Ing. José Augusto Cabrera J. / CODA 1880

DISEÑO ARQUITECTONICO:

Arq. J. Damián Romero P. 11677
CODA

DISEÑO ESTRUCTURAL:

Ing. Martín Arias 27269
CODA

DISEÑO ELECTRICO:

Ing. J. Ramón Romero P. 11673
CODA

DISEÑO SANITARIO:

Ing. Ignacio Leonardo 24080
CODA

Digitación CAD:

Arq. J. Damián Romero P.

CONTENIDO:

DETALLES
ARQUITECTONICOS

ESCALA:

1:100

FECHA

septiembre 2023

PAGINA
NO.

A-31

0/00

AMPLIACION TRIBUNAL SUPERIOR ELECTORAL/ INSTITUTO NACIONAL DE RECURSOS HIDRAULICOS

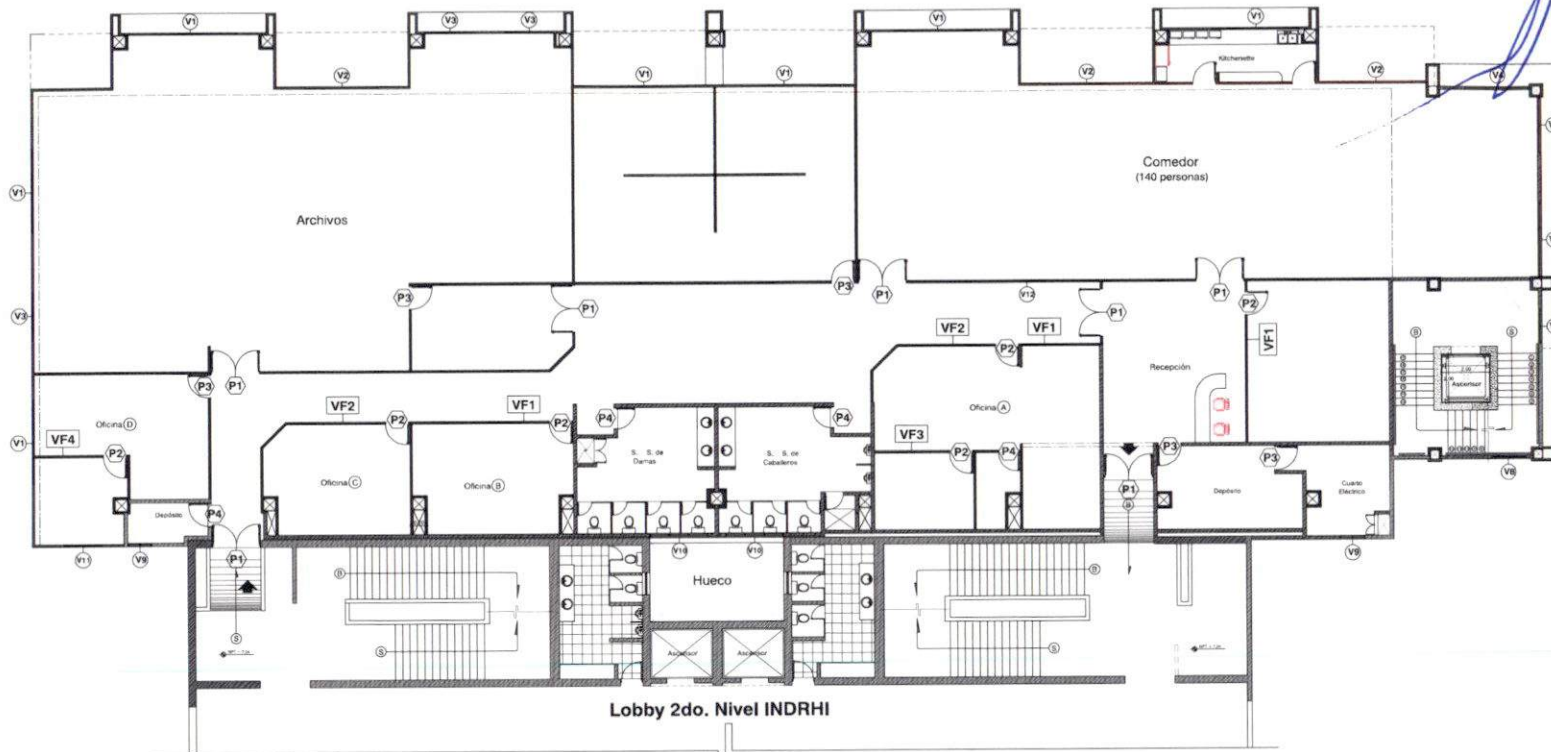


TABLA DE PUERTAS

IDENTIFICACION:	DIMENSIONES		CANTIDAD	NO. DE CUERPOS	TIPO	ESPECIFICACIONES
	Ancho (m)	Alto (m)	(Und)			
(P1)	2.00	2.10	7.00	2.00	Puerta Comercial en cristal natural templado 7'	El perfil utilizado será de aluminio P95 anodizado gris.
(P2)	1.00	2.10	6.00	1.00	Puerta Comercial en cristal natural templado 7'	El perfil utilizado será de aluminio P95 anodizado gris.
(P3)	1.00	2.10	5.00	1.00	Puerta interior en madera Roble	El diseño de esta puerta será con rompecuentas entre los montantes y jambas de 0.95 mt. en el marco.
(P4)	0.90	2.10	4.00	1.00	Puerta interior en madera Roble	El diseño de esta puerta será con rompecuentas entre los montantes y jambas de 0.95 mt. en el marco.

TABLA DE PANELES INTERIORES VIDRIO FIJO

IDENTIFICACION:	DIMENSIONES		CANTIDAD	NO. DE CUERPOS	TIPO	ESPECIFICACIONES
	Ancho (m)	Alto (m)	(Und)			
VF1	2.00	2.10	3.00	2.00	Panel de vidrio fijo 7' basculante	Cristal natural, laminado y templado de 7' y perfil en aluminio anodizado gris P95, de 0.05 mts. de ancho.
VF2	3.38	2.10	2.00	3.00	Panel de vidrio fijo 7' basculante	Cristal natural, laminado y templado de 7' y perfil en aluminio anodizado gris P95, de 0.05 mts. de ancho.
VF3	2.97	2.10	2.00	3.00	Panel de vidrio fijo 7' basculante	Cristal natural, laminado y templado de 7' y perfil en aluminio anodizado gris P95, de 0.05 mts. de ancho.
VF4	2.72	2.10	2.00	3.00	Panel de vidrio fijo 7' basculante	Cristal natural, laminado y templado de 7' y perfil en aluminio anodizado gris P95, de 0.05 mts. de ancho.

PLANTA ARQUITECTONICA PROPUESTA 2DO. NIVEL INDRHI

TABLA DE VENTANAS

IDENTIFICACION:	DIMENSIONES		CANTIDAD	NO. DE CUERPOS	TIPO	ESPECIFICACIONES
	Ancho (m)	Alto (m)	(Und)			
(V1)	3.48	1.20	7.00	4.00	Ventana Corredera	Cristal natural, laminado y templado de 7' y perfil en aluminio anodizado gris P95.
(V2)	3.00	1.20	3.00	3.00	Ventana Corredera con paño fijo	Cristal natural, laminado y templado de 7' y perfil en aluminio anodizado gris P95 con paño fijo superior de tres (3) cuerpos.
(V3)	2.00	1.20	3.00	2.00	Ventana Corredera con paño fijo	Cristal natural, laminado y templado de 7' y perfil en aluminio anodizado gris P95 con paño fijo superior de tres (3) cuerpos.
(V4)	2.65	1.60	1.00	3.00	Ventana Corredera con paño fijo	Cristal natural, laminado y templado de 7' y perfil en aluminio anodizado gris P95 con paño fijo superior de tres (3) cuerpos.
(V5)	2.28	1.60	1.00	2.00	Ventana Levadiza con paño fijo	Cristal natural, laminado y templado de 7' y perfil en aluminio anodizado gris P95 con paño fijo superior de tres (3) cuerpos.
(V6)	3.00	1.60	1.00	2.00	Ventana Levadiza con paño fijo	Cristal natural, laminado y templado de 7' y perfil en aluminio anodizado gris P95 con paño fijo superior de tres (3) cuerpos.

TABLA DE VENTANAS

IDENTIFICACION:	DIMENSIONES		CANTIDAD	NO. DE CUERPOS	TIPO	ESPECIFICACIONES
	Ancho (m)	Alto (m)	(Und)			
(V7)	1.40	1.60	1.00	2.00	Ventana Levadiza con paño fijo	Cristal natural, laminado y templado de 7' y perfil en aluminio anodizado gris P95 con paño fijo superior.
(V8)	1.40	0.90	1.00	2.00	Ventana Corredera	Cristal natural, laminado y templado de 7' y perfil en aluminio anodizado gris P95.
(V9)	1.00	1.20	2.00	2.00	Ventana Corredera	Cristal natural, laminado y templado de 7' y perfil en aluminio anodizado gris P95.
(V10)	2.35	0.70	2.00	3.00	Ventana Corredera	Cristal natural, laminado y templado de 7' y perfil en aluminio anodizado gris P95.
(V11)	1.60	1.20	1.00	2.00	Ventana Corredera	Cristal natural, laminado y templado de 7' y perfil en aluminio anodizado gris P95.
(V12)	3.00	1.00	1.00	3.00	Ventana vidrio fijo 7' basculante	Cristal natural, laminado y templado de 7' y perfil en aluminio anodizado gris P95.



TRIBUNAL SUPERIOR ELECTORAL
REPUBLICA DOMINICANA

PROYECTO:
AMPLIACION OFICINAS
TRIBUNAL SUPERIOR ELECTORAL

UBICACION:
CENTRO DE LOS HEROES,
Santo Domingo, D.N.

PROPIETARIO:
TRIBUNAL SUPERIOR ELECTORAL

Ygnacio Pascual Camacho Hidalgo
Magistrado Presidente TSE

COORDINADORES:

Arquitectura:
Arq. Juan Damián Romero Peña/CODIA 11677

Ingeniería:
Ing. Antonio Rhadamés Matos G./CODIA 5623

Licitación:
Ing. José Augusto Cabrera J./CODIA 5466

DISEÑO ARQUITECTONICO:

Arq. J. Damián Romero P. 11677
CODIA

DISEÑO ESTRUCTURAL:

Ing. Martín Arias 27269
CODIA

DISEÑO ELECTRICO:

Ing. J. Ramón Romero P. 11673
CODIA

DISEÑO SANITARIO:

Ing. Ignacio Leonardo 24080
CODIA

Digitación CAD:

Arq. J. Damián Romero P.

CONTENIDO:
PLANTA DE PUERTAS Y
VENTANAS 2DO. NIVEL INDRHI

ESCALA:

1:100

FECHA

SEPTIEMBRE 2023

PAGINA
NO.

A-18

0/00

AMPLIACION TRIBUNAL SUPERIOR ELECTORAL/ INSTITUTO NACIONAL DE RECURSOS HIDRAULICOS


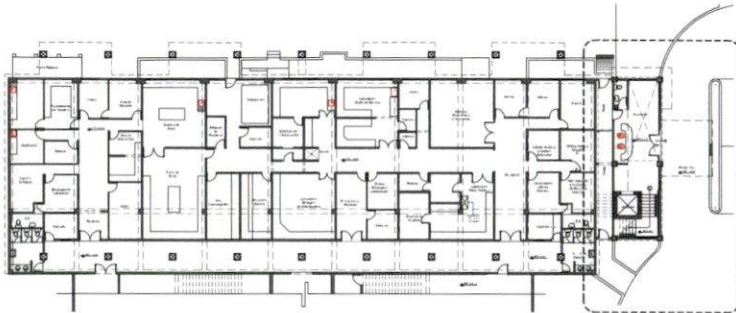


TABLA DE PUERTAS

IDENTIFICACION:	DIMENSIONES		CANTIDAD (Und)	NO. DE CUERPOS	TIPO	ESPECIFICACIONES
	Ancho (m)	Alto (m)				
P1	3.00	2.20	1.00	2.00	Puerta Principal Flotante en cristal templado 1/2"	El hueco está compuesto por dos (2) cuerpos flotantes de 1.00 mt. en cristal templado 1/2" y dos (2) paños fijos de 0.50 mt.
P2	1.00	2.10	3.00	1.00	Puerta Comercial en cristal natural templado 1/2"	El perfil utilizado será de aluminio P95 anodizado gris
P3	0.90	2.10	1.00	1.00	Puerta interior en madera Roble	El diseño de esta puerta será con rompejuntas entre los montantes y jambas de 0.05 mt. en el marco.
P4	1.00	2.10	1.00	1.00	Puerta interior en madera Roble	El diseño de esta puerta será con rompejuntas entre los montantes y jambas de 0.05 mt. en el marco.

TABLA DE VENTANAS


IDENTIFICACION:	DIMENSIONES		CANTIDAD (Und)	NO. DE CUERPOS	TIPO	ESPECIFICACIONES
	Ancho (m)	Alto (m)				
V1	0.66	0.70	1.00	2.00	Ventana Corrediza	Cristal natural, laminado y templado de 1/2" y perfil en aluminio anodizado gris P95
V2	2.65	1.90	2.00	3.00	Ventana Corrediza con paño fijo	Cristal natural, laminado y templado de 1/2" y perfil en aluminio anodizado gris P95 con paño fijo superior de tres (3) cuerpos.
V3	2.28	1.90	2.00	3.00	Ventana Corrediza con paño fijo	Cristal natural, laminado y templado de 1/2" y perfil en aluminio anodizado gris P95 con paño fijo superior de tres (3) cuerpos.
V4	3.00	1.90	1.00	3.00	Ventana Corrediza con paño fijo	Cristal natural, laminado y templado de 1/2" y perfil en aluminio anodizado gris P95 con paño fijo superior de tres (3) cuerpos.
V5	0.90	1.60	2.00	2.00	Ventana Levadiza con paño fijo	Cristal natural, laminado y templado de 1/2" y perfil en aluminio anodizado gris P95 con paño fijo superior.
V6	1.40	0.90	2.00	2.00	Ventana Corrediza	Cristal natural, laminado y templado de 1/2" y perfil en aluminio anodizado gris P95.

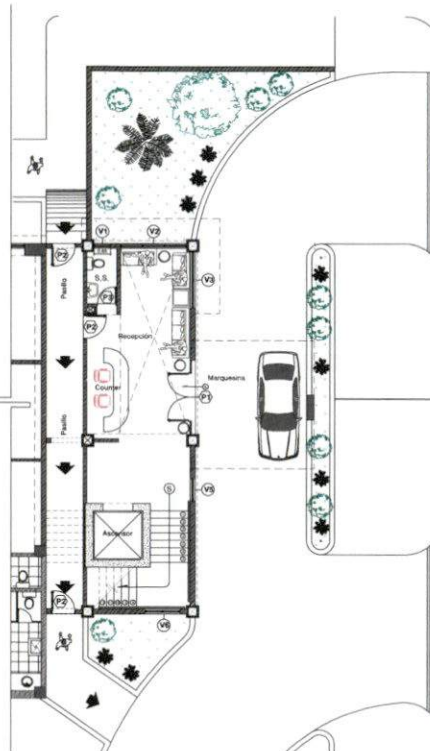

PLANTA ARQUITECTONICA LOBBY TSE

1ER. NIVEL

MEZANINE LOBBY TSE
NIVEL MEDIO LOBBY

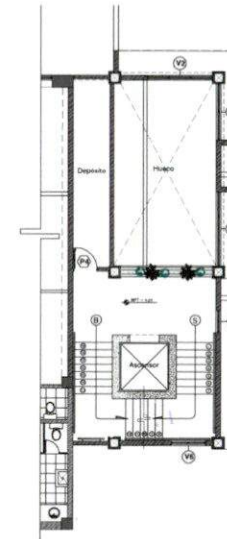

TRIBUNAL SUPERIOR ELECTORAL
REPUBLICA DOMINICANA

PROYECTO:
AMPLIACION OFICINAS
TRIBUNAL SUPERIOR ELECTORAL

UBICACION:
CENTRO DE LOS HEROES,
Santo Domingo, D.N.

PROPIETARIO:
TRIBUNAL SUPERIOR ELECTORAL
Ygnacio Pascual Camacho Hidalgo
Magistrado Presidente TSE

COORDINADORES:
Arquitectura:
Arq. Juan Damián Romero Peña / CODA 11677
Ingeniería:
Ing. Antonio Rhadamés Matos G. / CODA 5650
Licitación:
Ing. José Augusto Cabrera J.J. / CODA 5650

DISEÑO ARQUITECTONICO:
Arq. J. Damián Romero P. / CODA 11677

DISEÑO ESTRUCTURAL:
Ing. Martín Arias / CODA 27269

DISEÑO ELECTRICO:
Ing. J. Ramón Romero P. / CODA 11673

DISEÑO SANITARIO:
Ing. Ignacio Leonardo / CODA 24080

Digitación CAD:
Arq. J. Damián Romero P.

CONTENIDO:
PLANTA DE PUERTAS Y
VENTANAS 1ER. NIVEL
CEHICA-INDRHI

ESCALA:

1:100


FECHA

SEPTIEMBRE 2023

PAGINA
NO.

A-17

0/00

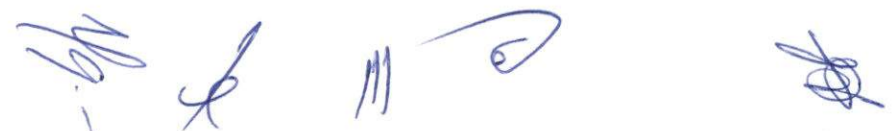

AMPLIACION TRIBUNAL SUPERIOR ELECTORAL/ INSTITUTO NACIONAL DE RECURSOS HIDRAULICOS

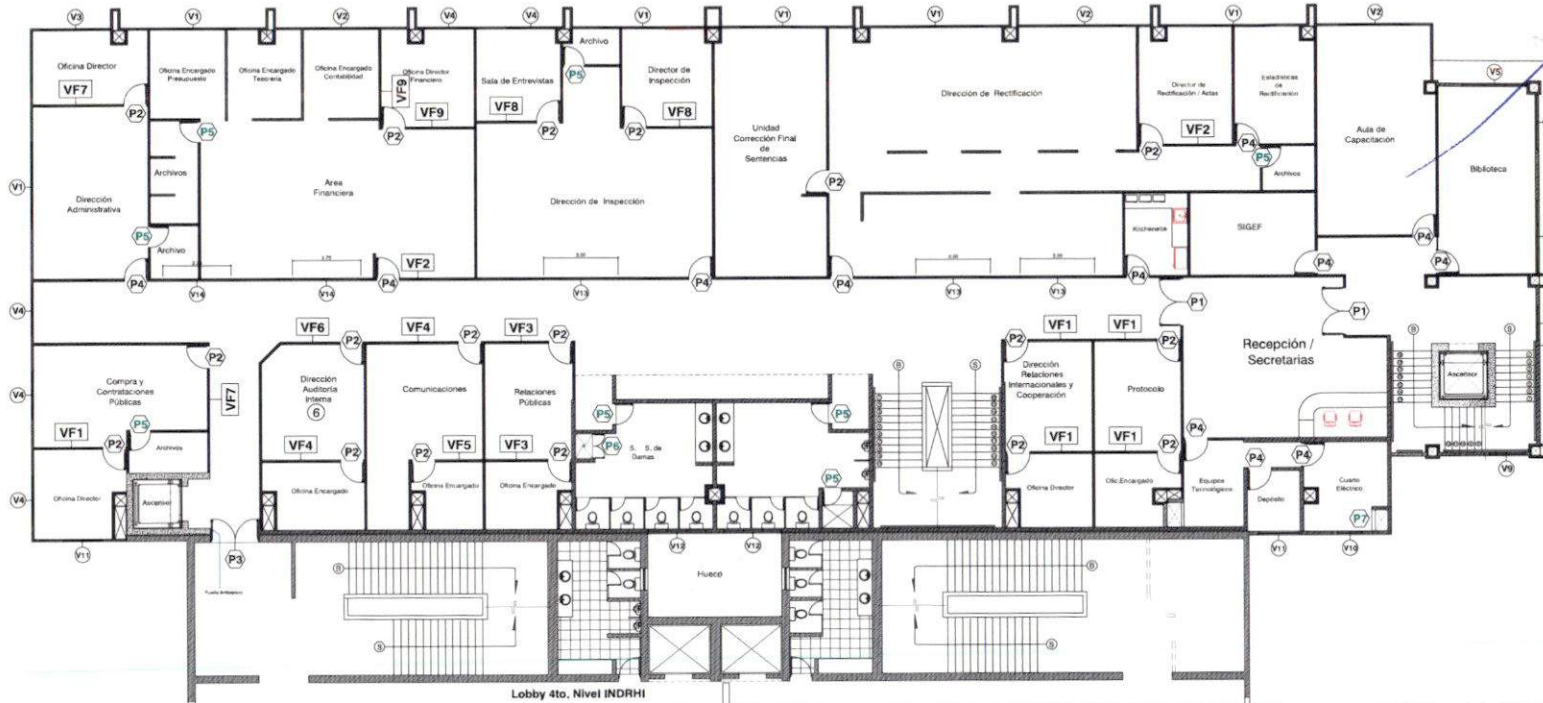


TABLA DE PUERTAS

IDENTIFICACION	DIMENSIONES		CANTIDAD	NO. DE CUERPOS	TIPO	ESPECIFICACIONES
	Ancho (m)	Alto (m)	(Und)			
P1	2.00	2.10	2.00	2.00	Puerta Comercial en unidad natural templado 2	El perfil utilizado será de aluminio P95 anodizado gris.
P2	1.00	2.10	18.00	1.00	Puerta Comercial en cristal templado 2	El perfil utilizado será de aluminio P95 anodizado gris.
P3	2.00	2.10	1.00	2.00	Puerta especial en metal con apertura Antipánico	
P4	1.00	2.10	12.00	1.00	Puerta interior en madera Roble	El diseño de esta puerta será con rompanchuras entre los montantes y jambas de 0.05 mt. en el marco.
P5	0.90	2.10	8.00	1.00	Puerta interior en madera Roble	El diseño de esta puerta será con rompanchuras entre los montantes y jambas de 0.05 mt. en el marco.
P6	1.00	2.00	1.00	2.00	Puerta en Roble con diseño rompanchura	Esta compuesta por tres (3) hojas de 0.50 mt. tipo closet y con rompanchuras entre las montantes.
P7	0.85	2.00	1.00	2.00	Puerta en Roble con diseño rompanchura	Esta compuesta por dos (2) hojas de 0.50 mt. tipo closet y con rompanchuras entre las montantes.

TABLA DE PANELES INTERIORES VIDRIO FIJO

IDENTIFICACION	DIMENSIONES		CANTIDAD	NO. DE CUERPOS	TIPO	ESPECIFICACIONES
	Ancho (m)	Alto (m)	(Und)			
VF1	2.54	2.10	4.00	1.00	Panel de vidrio tipo 2 templado	Cristal natural, laminado y templado de 2 y perfil en aluminio anodizado gris P95, de 0.05 mts. de ancho.
VF2	2.77	2.10	2.00	3.00	Panel de vidrio tipo 2 templado	Cristal natural, laminado y templado de 2 y perfil en aluminio anodizado gris P95, de 0.05 mts. de ancho.
VF3	2.55	2.10	2.00	3.00	Panel de vidrio tipo 2 templado	Cristal natural, laminado y templado de 2 y perfil en aluminio anodizado gris P95, de 0.05 mts. de ancho.
VF4	3.15	2.10	2.00	3.00	Panel de vidrio tipo 2 templado	Cristal natural, laminado y templado de 2 y perfil en aluminio anodizado gris P95, de 0.05 mts. de ancho.
VF5	1.91	2.10	1.00	3.00	Panel de vidrio tipo 2 templado	Cristal natural, laminado y templado de 2 y perfil en aluminio anodizado gris P95, de 0.05 mts. de ancho.

TABLA DE PANELES INTERIORES VIDRIO FIJO

IDENTIFICACION	DIMENSIONES		CANTIDAD	NO. DE CUERPOS	TIPO	ESPECIFICACIONES
	Ancho (m)	Alto (m)	(Und)			
VF6	2.12	2.00	1.00	2.00	Panel de vidrio tipo 2 templado	Cristal natural, laminado y templado de 2 y perfil en aluminio anodizado gris P95, de 0.05 mts. de ancho.
VF7	3.33	2.00	2.00	2.00	Panel de vidrio tipo 2 templado	Cristal natural, laminado y templado de 2 y perfil en aluminio anodizado gris P95, de 0.05 mts. de ancho.
VF8	2.40	2.00	2.00	2.00	Panel de vidrio tipo 2 templado	Cristal natural, laminado y templado de 2 y perfil en aluminio anodizado gris P95, de 0.05 mts. de ancho.
VF9	2.09	2.00	2.00	2.00	Panel de vidrio tipo 2 templado	Cristal natural, laminado y templado de 2 y perfil en aluminio anodizado gris P95, de 0.05 mts. de ancho.

TABLA DE VENTANAS

IDENTIFICACION	DIMENSIONES		CANTIDAD	NO. DE CUERPOS	TIPO	ESPECIFICACIONES
	Ancho (m)	Alto (m)	(Und)			
V1	3.48	1.50	6.00	4.00	Ventana Corredera con perfil tipo 2	Cristal natural, laminado y templado de 2 y perfil en aluminio anodizado gris P95 con perfil tipo superior de tres (3) cuerpos.
V2	3.00	1.50	3.00	3.00	Ventana Corredera con perfil tipo 2	Cristal natural, laminado y templado de 2 y perfil en aluminio anodizado gris P95 con perfil tipo superior de tres (3) cuerpos.
V3	2.83	1.50	1.00	2.00	Ventana Corredera con perfil tipo 2	Cristal natural, laminado y templado de 2 y perfil en aluminio anodizado gris P95 con perfil tipo superior de tres (3) cuerpos.
V4	2.00	1.50	5.00	2.00	Ventana Corredera con perfil tipo 2	Cristal natural, laminado y templado de 2 y perfil en aluminio anodizado gris P95 con perfil tipo superior de tres (3) cuerpos.
V5	2.65	1.60	1.00	3.00	Ventana Corredera con perfil tipo 2	Cristal natural, laminado y templado de 2 y perfil en aluminio anodizado gris P95 con perfil tipo superior de tres (3) cuerpos.

TABLA DE VENTANAS

IDENTIFICACION	DIMENSIONES		CANTIDAD	NO. DE CUERPOS	TIPO	ESPECIFICACIONES
	Ancho (m)	Alto (m)	(Und)			
V6	2.28	1.60	1.00	2.00	Ventana Levadiza con perfil tipo 2	Cristal natural, laminado y templado de 2 y perfil en aluminio anodizado gris P95 con perfil tipo superior.
V7	3.00	0.70	2.00	2.00	Ventana Corredera	Cristal natural, laminado y templado de 2 y perfil en aluminio anodizado gris P95 con perfil tipo superior.
V8	1.40	1.60	1.00	2.00	Ventana Corredera	Cristal natural, laminado y templado de 2 y perfil en aluminio anodizado gris P95 con perfil tipo superior.
V9	1.40	0.90	1.00	2.00	Ventana Corredera	Cristal natural, laminado y templado de 2 y perfil en aluminio anodizado gris P95 con perfil tipo superior.
V10	1.00	1.50	2.00	3.00	Ventana Corredera	Cristal natural, laminado y templado de 2 y perfil en aluminio anodizado gris P95 con perfil tipo superior.
V11	1.60	1.50	2.00	3.00	Ventana Corredera	Cristal natural, laminado y templado de 2 y perfil en aluminio anodizado gris P95 con perfil tipo superior.
V12	2.35	0.70	2.00	3.00	Ventana Corredera	Cristal natural, laminado y templado de 2 y perfil en aluminio anodizado gris P95 con perfil tipo superior.
V13	3.00	1.00	3.00	1.00	Ventana vidrio tipo 2 templado	Cristal natural, laminado y templado de 2 y perfil en aluminio anodizado gris P95.
V14	2.75	1.00	2.00	2.00	Ventana vidrio tipo 2 templado	Cristal natural, laminado y templado de 2 y perfil en aluminio anodizado gris P95.

PLANTA ARQUITECTONICA PROPUESTA 4TO. NIVEL TSE



TRIBUNAL SUPERIOR ELECTORAL
REPUBLICA DOMINICANA

PROYECTO:
AMPLIACION OFICINAS
TRIBUNAL SUPERIOR ELECTORAL

UBICACION:
CENTRO DE LOS HEROS,
Santo Domingo, D.N.

PROPIETARIO:
TRIBUNAL SUPERIOR ELECTORAL

Ygnacio Pascual Camacho Hidalgo
Magistrado Presidente TSE

COORDINADORES:
Arquitectura:

Arq. Juan Damián Romero Peña/CODIA 11877

Ingeniería:
Ing. Antonio Rhamadés Matos G./CODIA 5893

Licitación:
Ing. José Augusto Cabrera J./CODIA 5893

DISEÑO ARQUITECTONICO:

Arq. J. Damián Romero P. 11877
CODIA

DISEÑO ESTRUCTURAL:

Ing. Martín Arias CODIA 27269

DISEÑO ELECTRICO:

Ing. J. Ramón Romero P. 11873
CODIA

DISEÑO SANITARIO:

Ing. Ignacio Leonardo CODIA 24080

Digitación CAD:
Arq. J. Damián Romero P.

CONTENIDO:
PLANTA DE PUERTAS Y
VENTANAS 4TO. NIVEL TSE

ESCALA:
1:100

FECHA:
SEPTIEMBRE 2023

PAGINA
NO. A-20
0/00

AMPLIACION TRIBUNAL SUPERIOR ELECTORAL/ INSTITUTO NACIONAL DE RECURSOS HIDRAULICOS

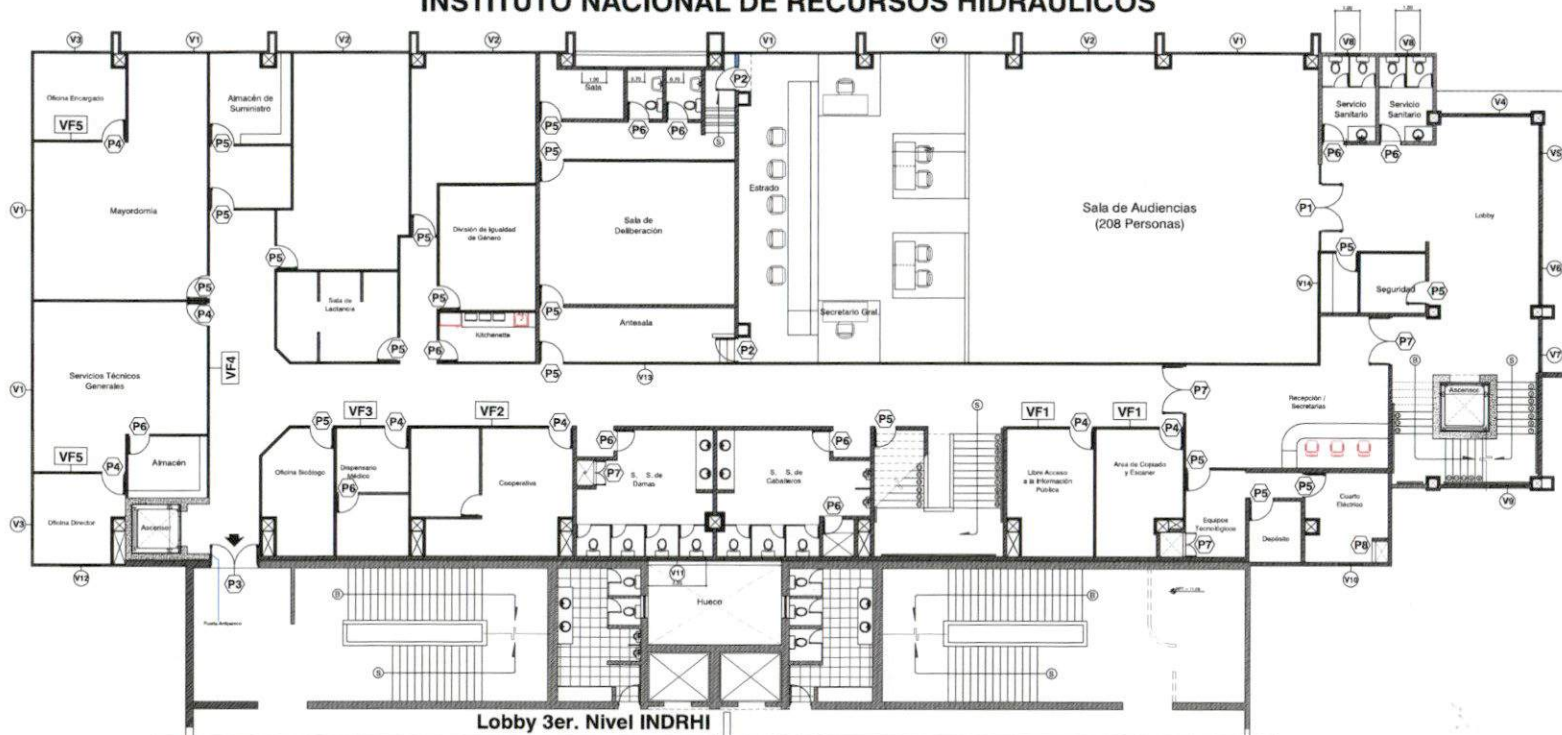


TABLA DE PUERTAS

IDENTIFICACION	DIMENSIONES Ancho (m) Alto (m)	CANTIDAD (Und)	NO. DE CUERPOS	TIPO	ESPECIFICACIONES
P1	3.50 2.10	1.00	2.00	Puerta especial en Roble con paneles de cristal templado	Esta compuesta por dos (2) hojas de 1.00 mt. y paneles con cristal templado de 0.27 mt. de alto. Dos (2) peldaños de 0.75 mt. con montantes y cristal templado
P2	1.00 2.10	2.00	1.00	Puerta en Roble con paneles de cristal templado	Esta compuesta por montantes en Roble y paneles de cristal templado de 0.27 mt. de alto
P3	2.00 2.10	1.00	2.00	Puerta especial en metal con apertura Anticiclónica	
P4	1.00 2.10	7.00	1.00	Puerta Comercial en cristal templado	El perfil utilizado será de aluminio P95 anodizado gris
P5	1.00 2.10	18.00	1.00	Puerta interior en madera Roble	El diseño de esta puerta será con rieles y guías en los montantes y jambas de 0.05 mt. en el marco
P6	0.90 2.10	1.00	1.00	Puerta interior en madera Roble	El diseño de esta puerta será con rieles y guías en los montantes y jambas de 0.05 mt. en el marco

TABLA DE PUERTAS

IDENTIFICACION	DIMENSIONES Ancho (m) Alto (m)	CANTIDAD (Und)	NO. DE CUERPOS	TIPO	ESPECIFICACIONES
P7	1.00 2.00	2.00	2.00	Puerta en Roble con diseño rompecorona	Esta compuesta por dos (2) hojas de 0.50 mt. tipo closed y con rompecorona entre los montantes
P8	0.85 2.00	1.00	2.00	Puerta en Roble con diseño rompecorona	Esta compuesta por dos (2) hojas de 0.50 mt. tipo closed y con rompecorona entre los montantes

TABLA DE VENTANAS

IDENTIFICACION	DIMENSIONES Ancho (m) Alto (m)	CANTIDAD (Und)	NO. DE CUERPOS	TIPO	ESPECIFICACIONES
V1	3.48 1.50	6.00	4.00	Ventana Corrediza con paño fijo	Cristal natural, laminado y templado de 2 y perfil en aluminio anodizado gris P95 con paño fijo superior de tres (3) cuerpos.
V2	3.00 1.50	3.00	3.00	Ventana Corrediza con paño fijo	Cristal natural, laminado y templado de 2 y perfil en aluminio anodizado gris P95 con paño fijo superior de tres (3) cuerpos.
V3	2.00 1.50	2.00	2.00	Ventana Corrediza con paño fijo	Cristal natural, laminado y templado de 2 y perfil en aluminio anodizado gris P95 con paño fijo superior de tres (3) cuerpos.
V4	2.65 1.60	1.00	3.00	Ventana Corrediza con paño fijo	Cristal natural, laminado y templado de 2 y perfil en aluminio anodizado gris P95 con paño fijo superior de tres (3) cuerpos.
V5	2.28 1.60	1.00	2.00	Ventana Levadiza con paño fijo	Cristal natural, laminado y templado de 2 y perfil en aluminio anodizado gris P95 con paño fijo superior de tres (3) cuerpos.
V6	3.00 1.60	1.00	2.00	Ventana Levadiza con paño fijo	Cristal natural, laminado y templado de 2 y perfil en aluminio anodizado gris P95 con paño fijo superior de tres (3) cuerpos.

PLANTA ARQUITECTONICA PROPUESTA 3ER. NIVEL TSE



TABLA DE VENTANAS

IDENTIFICACION	DIMENSIONES Ancho (m) Alto (m)	CANTIDAD (Und)	NO. DE CUERPOS	TIPO	ESPECIFICACIONES
V7	1.40 1.60	1.00	2.00	Ventana Levadiza con paño fijo	Cristal natural, laminado y templado de 2 y perfil en aluminio anodizado gris P95 con paño fijo superior.
V8	1.00 0.70	2.00	2.00	Ventana Corrediza	Cristal natural, laminado y templado de 2 y perfil en aluminio anodizado gris P95 con paño fijo superior.
V9	1.40 0.90	1.00	2.00	Ventana Corrediza	Cristal natural, laminado y templado de 2 y perfil en aluminio anodizado gris P95 con paño fijo superior.
V10	1.00 1.50	1.00	2.00	Ventana Corrediza	Cristal natural, laminado y templado de 2 y perfil en aluminio anodizado gris P95 con paño fijo superior.
V11	2.35 0.70	2.00	3.00	Ventana Corrediza	Cristal natural, laminado y templado de 2 y perfil en aluminio anodizado gris P95 con paño fijo superior.
V12	1.60 1.50	1.00	3.00	Ventana vidrio fijo	Cristal natural, laminado y templado de 2 y perfil en aluminio anodizado gris P95 con paño fijo superior.
V13	3.00 1.00	1.00	3.00	Ventana vidrio fijo	Cristal natural, laminado y templado de 2 y perfil en aluminio anodizado gris P95 con paño fijo superior.
V14	1.00 1.00	1.00	1.00	Ventana vidrio fijo	Cristal natural, laminado y templado de 2 y perfil en aluminio anodizado gris P95 con paño fijo superior.

TABLA DE PANELES INTERIORES VIDRIO FIJO

IDENTIFICACION	DIMENSIONES Ancho (m) Alto (m)	CANTIDAD (Und)	NO. DE CUERPOS	TIPO	ESPECIFICACIONES
VF1	2.49 2.10	3.00	2.00	Panel de vidrio fijo	Cristal natural, laminado y templado de 2 y perfil en aluminio anodizado gris P95 de 0.05 mts. de ancho.
VF2	4.50 2.10	2.00	3.00	Panel de vidrio fijo	Cristal natural, laminado y templado de 2 y perfil en aluminio anodizado gris P95 de 0.05 mts. de ancho.
VF3	1.90 2.10	2.00	3.00	Panel de vidrio fijo	Cristal natural, laminado y templado de 2 y perfil en aluminio anodizado gris P95 de 0.05 mts. de ancho.
VF4	3.35 2.10	2.00	3.00	Panel de vidrio fijo	Cristal natural, laminado y templado de 2 y perfil en aluminio anodizado gris P95 de 0.05 mts. de ancho.
VF5	3.35 2.10	2.00	3.00	Panel de vidrio fijo	Cristal natural, laminado y templado de 2 y perfil en aluminio anodizado gris P95 de 0.05 mts. de ancho.



TRIBUNAL SUPERIOR ELECTORAL
REPUBLICA DOMINICANA

PROYECTO:
AMPLIACION OFICINAS
TRIBUNAL SUPERIOR ELECTORAL

UBICACION:
CENTRO DE LOS HEROES,
Santo Domingo, D.N.

PROPIETARIO:
TRIBUNAL SUPERIOR ELECTORAL
Ygnacio Pascual Camacho Hidalgo
Magistrado Presidente TSE

COORDINADORES:
Arquitectura:
Arq. Juan Damián Romero Peña / CODA 11677
Ingeniería:
Ing. Antonio Rhadames Matos G. / CODA 9493

Licitación:
Ing. José Augusto Cabrera J. / CODA 9493

DISEÑO ARQUITECTONICO:
Arq. J. Damián Romero P. / CODA 11677

DISEÑO ESTRUCTURAL:
Ing. Martín Arias / CODA 27269

DISEÑO ELECTRICO:
Ing. J. Ramón Romero P. / CODA 11673

DISEÑO SANITARIO:
Ing. Ignacio Leonardo / CODA 24080

Digitación CAD:
Arq. J. Damián Romero P.

CONTENIDO:
PLANTA DE PUERTAS Y
VENTANAS 3ER. NIVEL TSE

ESCALA:
1:100
FECHA
SEPTIEMBRE 2023

PAGINA
NO. A-19
0/00

Tabla de Puertas

Planta Arquitectónica Propuesta 5to. Nivel T

IDENTIFICACION	DIMENSIONES		CANTIDAD	NO. DE CUERPOS	TIPO	ESPECIFICACIONES
	Ancho (m)	Alto (m)	(Unid)			
P1	2.00	2.10	4.00	2.00	Puerta Comercial en cristal natural templado 7	El perfil utilizado será de aluminio 706 anodizado gris
P2	1.00	2.10	11.00	1.00	Puerta Comercial en cristal natural templado 7	El perfil utilizado será de aluminio 706 anodizado gris
P3	2.00	1.00	1.00	2.00	Puerta especial en metal con apertura Antipánico	
P4	1.00	2.10	6.00	1.00	Puerta interior en madera Roble	El diseño de esta puerta será con rompanjea en la montadura y panderas de 0.05 m. en el marco
P5	0.90	2.10	10.00	1.00	Puerta interior en madera Roble	El diseño de esta puerta será con rompanjea en las montaduras y panderas de 0.05 m. en el marco
P6	1.00	2.00	1.00	2.00	Puerta en Roble con diseño rompanjea	Esta compuesta por dos (2) hojas de 0.50 m. tipo closet y con rompanjea en las montaduras
P7	0.85	2.00	1.00	2.00	Puerta en Roble con diseño rompanjea	Esta compuesta por dos (2) hojas de 0.50 m. tipo closet y con rompanjea en las montaduras

IDENTIFICACION	DIMENSIONES		CANTIDAD (Und)	NO. DE CUERPOS	TIPO	ESPECIFICACIONES
	Ancho (m)	Alto (m)				
VF5	2.43	2.00	2.00	2.00	Panel de vidrio tipo 2 baisado	Crisol natural, laminado y templado de 2 partes en aluminio anodizado gris P.O. 6 - 0.05 mm. de ancho.
VF6	3.00	2.00	2.00	2.00	Panel de vidrio tipo 2 baisado	Crisol natural, laminado y templado de 2 partes en aluminio anodizado gris P.O. 6 - 0.05 mm. de ancho.
VF7	1.82	2.00	2.00	2.00	Panel de vidrio tipo 2 baisado	Crisol natural, laminado y templado de 2 partes en aluminio anodizado gris P.O. 6 - 0.05 mm. de ancho.

IDENTIFICACION	DIMENSIONES		CANTIDAD (Unid)	NO. DE CUERPOS	TIPO	ESPECIFICACIONES
	Ancho (m)	Alto (m)				
VF1	3.29	2.10	2.00	1.00	Panel de vidrio tipo Z	Cristal natural, laminado y templado de 7 perfil en aluminio anodizado gris P95, de 0.01 mlt. de ancho.
VF2	2.03	2.10	3.00	3.00	Panel de vidrio tipo Z	Cristal natural, laminado y templado de 7 perfil en aluminio anodizado gris P95, de 0.01 mlt. de ancho.
VF3	2.48	2.10	2.00	3.00	Panel de vidrio tipo Z	Cristal natural, laminado y templado de 7 perfil en aluminio anodizado gris P95, de 0.01 mlt. de ancho.
VF4	3.45	2.10	2.00	3.00	Panel de vidrio tipo Z	Cristal natural, laminado y templado de 7 perfil en aluminio anodizado gris P95, de 0.01 mlt. de ancho.

IDENTIFICACION:	DIMENSIONES		CANTIDAD	NO. DE CUERPOS	TIPO	ESPECIFICACIONES
	Ancho (m)	Alto (m)				
V1	3.48	1.50	5.00	4.00	Ventana Corrediza con paño fijo	Cristal neutro, laminado y templado de 6 paños en aluminio anodizado gris P95 con paño fijo superior de tres (3) cuerpos.
V2	3.00	1.50	3.00	3.00	Ventana Corrediza con paño fijo	Cristal neutro, laminado y templado de 6 paños en aluminio anodizado gris P95 con paño fijo superior de tres (3) cuerpos.
V3	2.00	1.50	7.00	2.00	Ventana Corrediza con paño fijo	Cristal neutro, laminado y templado de 6 paños en aluminio anodizado gris P95 con paño fijo superior de tres (3) cuerpos.
V4	0.70	0.70	1.00	3.00	Ventana Corrediza	Cristal neutro, laminado y templado de 6 paños en aluminio anodizado gris P95.
V5	4.60	1.72	1.00	5.00	Ventana Levadiza con paño fijo	Cristal neutro, laminado y templado de 6 paños en aluminio anodizado gris P95 con paño fijo superior de tres (3) cuerpos.
V6	9.13	1.72	1.00	10.00	Ventana Levadiza con paño fijo	Cristal neutro, laminado y templado de 6 paños en aluminio anodizado gris P95 con paño fijo superior de tres (3) cuerpos.

IDENTIFICACION:	DIMENSIONES		CANTIDAD (Unid)	NO. DE CUERPOS	TIPO	ESPECIFICACIONES
	Ancho (m)	Alto (m)				
V7	1.40	0.90	1.00	2.00	Verdadera Cornisa	Cornisa natural, terminado y templado de perfil en aluminio anodizado gris P95
V8	1.00	1.50	1.00	2.00	Verdadera Cornisa	Cornisa natural, terminado y templado de perfil en aluminio anodizado gris P95
V9	1.60	1.50	2.00	2.00	Verdadera Cornisa	Cornisa natural, terminado y templado de perfil en aluminio anodizado gris P95
V10	2.35	0.70	2.00	3.00	Verdadera Cornisa	Cornisa natural, terminado y templado de perfil en aluminio anodizado gris P95
V11	0.60	2.10	1.00	1.00	Verdadera vicio tipo 2 baseado	Cornisa natural, terminado y templado de perfil en aluminio anodizado gris P95
V12	3.00	1.00	3.00	3.00	Verdadera vicio tipo 2 baseado	Cornisa natural, terminado y templado de perfil en aluminio anodizado gris P95
V13	3.35	1.00	1.00	3.00	Verdadera vicio tipo 2 baseado	Cornisa natural, terminado y templado de perfil en aluminio anodizado gris P95

ESCALA GRAFICA

PAGINA NO.	A-21 0/00
---------------	--------------

A-21
0/00