


EDIFICIO GUBERNAMENTAL ANTONIO GUZMAN FDEZ. SANTIAGO, R.D.

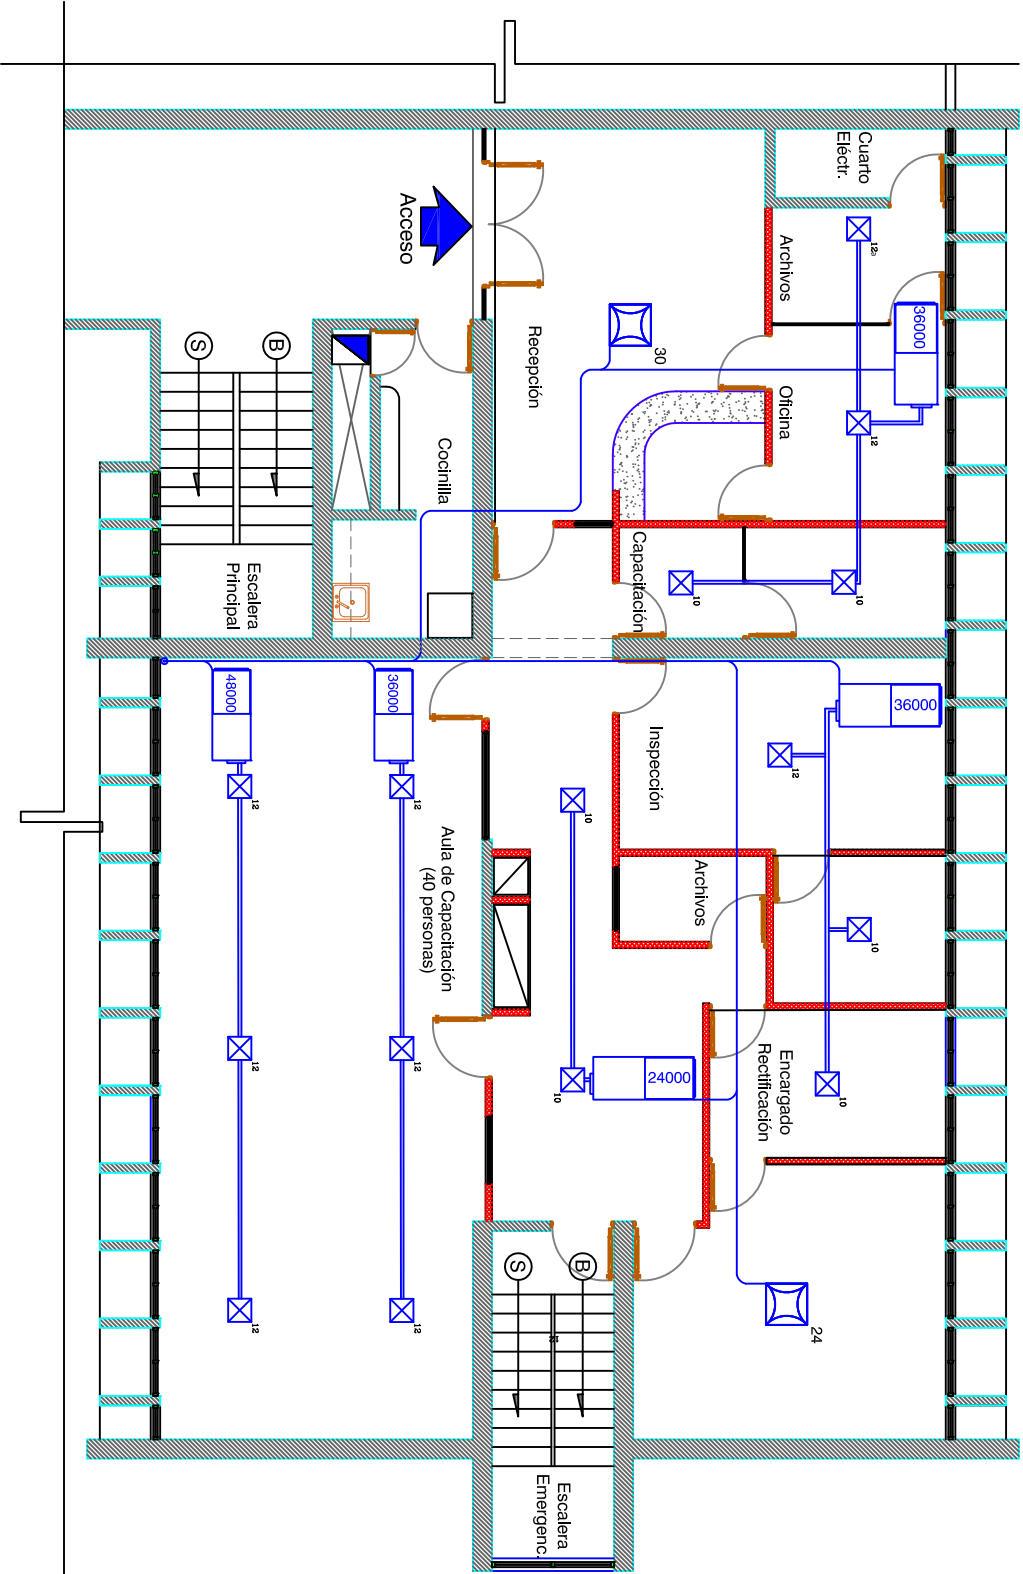

LEYENDA CLIMATIZACION

	Cassette VRF indicando su capacidad: xx (miles de BTU)
	Fan coil VRF indicando su capacidad (xx miles de BTU)
	Rejilla de ventilación a" x a"
	Ductería de ventilación
	Línea de alimentación de refrigerante de cobre con calibre según necesidad
	Línea de alimentación de refrigerante hacia unidades condensadoras s/techo del 3er. piso
	Panel de Distribución PD para alimentación unidades evaporadoras

PLATA SISTEMA AIRE ACONDICIONADO 5TO. NIVEL

TSE

ESCALA GRAFICA

