AMPLIACION TRIBUNAL SUPERIOR ELECTORAL/
INSTITUTO NACIONAL DE RECURSOS HIDRAULICOS

ANEXO A2 PLANOS DE PROCESO DE ADQUISICION E INSTALACION DE MOBILIARIOS PARA EL EQUIPAMIENTO DEL EDIFICIO DEL TRIBUNAL SUPERIOR ELECTORAL (TSE) DISTRITO NACIONAL

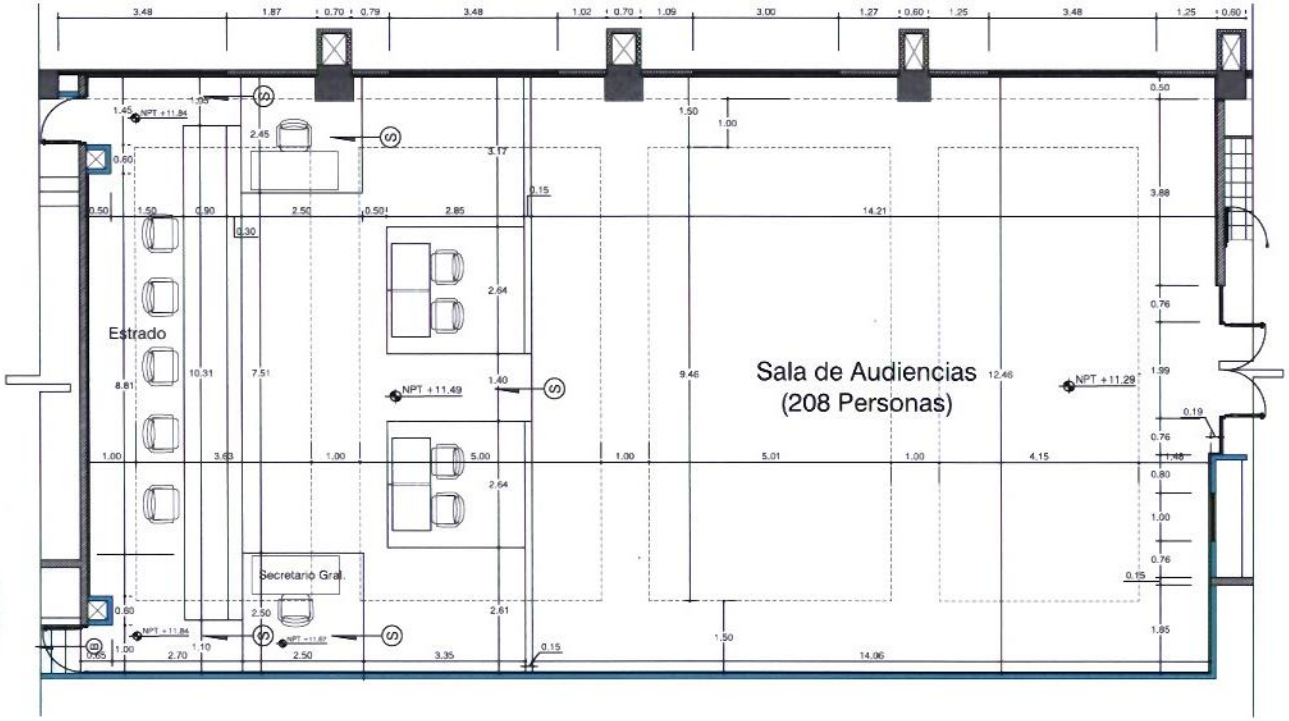

PLANTA DIMENSIONADA
sala de audiencias / 3er. Nivel TSE

LEYENDA MUROS

ESCALA GRAFICA

0 1 2 3 4 5 6 7.0 mts.

ESCALA GRAFICA

TRIBUNAL SUPERIOR ELECTORAL
REPUBLICA DOMINICANA

PROYECTO:
AMPLIACION OFICINAS
TRIBUNAL SUPERIOR ELECTORAL

UBICACION:
CENTRO DE LOS HEROES,
Santo Domingo,D.N.

PROPIETARIO:
TRIBUNAL SUPERIOR ELECTORAL

Ygnacio Pascual Camacho Hidalgo
Magistrado Presidente TSE

COORDINADORES:
Arquitectura:
Arq. Juan Damián Romero Peña/CODIA 11677
Ingeniería:
Ing. Antonio Rhadamés Matos G./CODIA 9629
Licitación:
Ing. José Augusto Cabrera J./CODIA 6890

DISEÑO ARQUITECTONICO:
Arq. J. Damián Romero P. CODIA: 11677

DISEÑO ESTRUCTURAL:
Ing. Julio César Checo CODIA: 4579

DISEÑO ELECTRICO:
Ing. J. Ramón Romero P. CODIA: 11673

DISEÑO SANITARIO:
Ing. Ignacio Leonardo CODIA: 24080

Digitación CAD:
Arq. J. Damián Romero P.

CONTENIDO:
DETALLES
ARQUITECTONICOS 4

ESCALA:
1:100

FECHA
JULIO 2024

PAGINA NO. A-37
37/122

1 SALA DE AUDIENCIAS

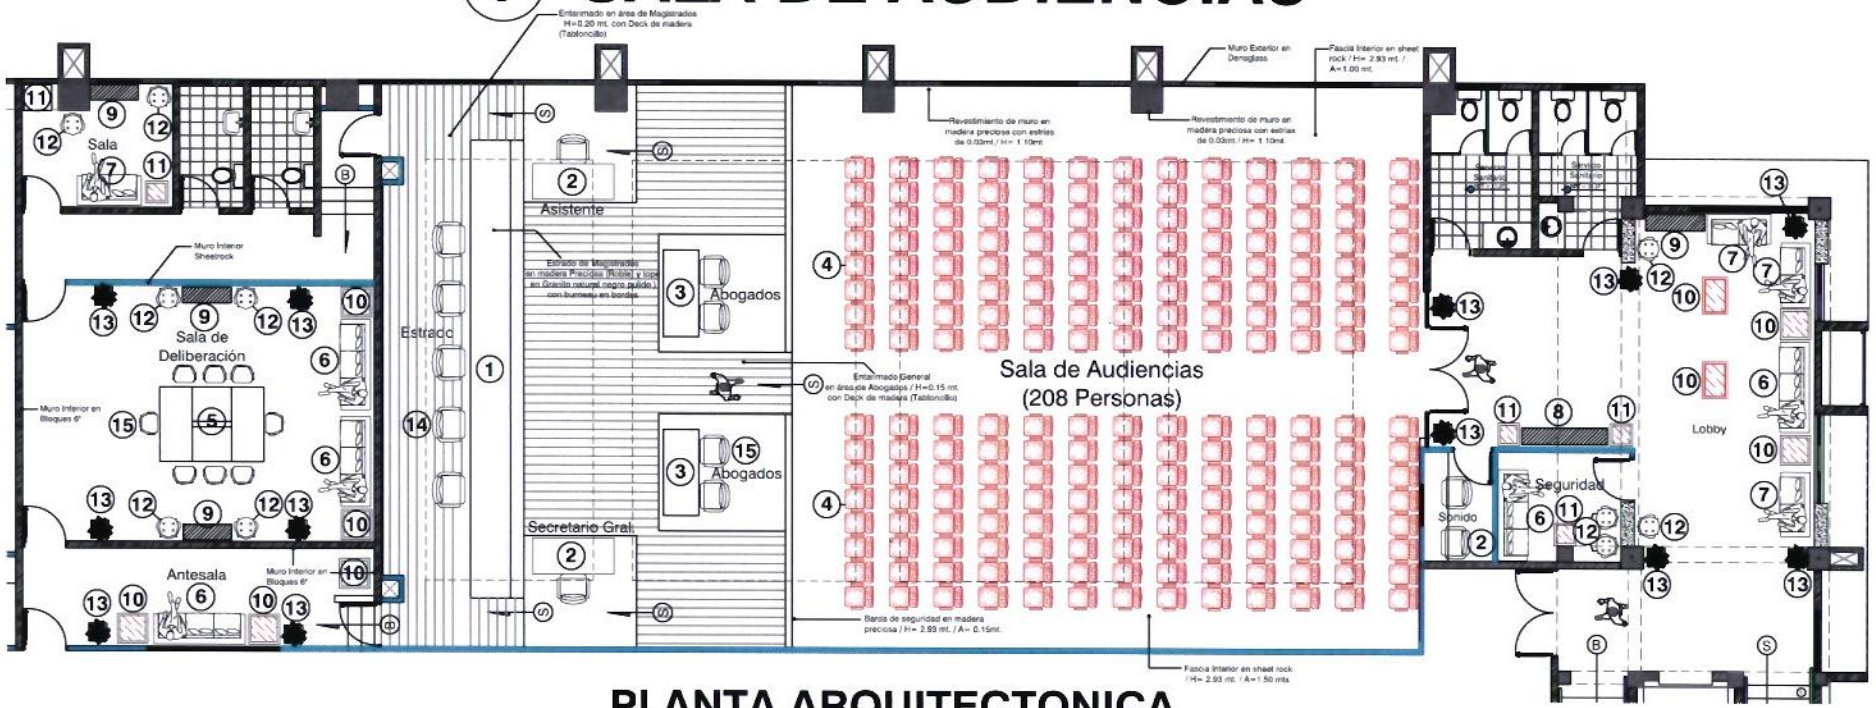

PLANTA ARQUITECTONICA

Sala de Audiencias / 3er. Nivel

TABLA DE MOBILIARIOS

NO.	NOMBRE	CANTIDAD	DIMENSIONES			COLOR
			Largo (Plg)	Ancho (Plg)	Alto (Plg)	
1	Estrado de jueces Magistrados	1.00	405.80	35.43	30.00	Roble o madera oscura
2	Estrado Sec. Gral. y Asistente	2.00	63.00	35.43	30.00	Roble o madera oscura
3	Estrado de Abogados	2.00	83.00	35.43	30.00	Roble o madera oscura
4	Sillón de Conferencias	208.00	-	22.00	-	
5	Mesa de Reuniones (12 pers.)	1.00	188.00	67.00	30.00	"Pearl" o madera oscura
6	Sofá Grande / 3 Plazas	5.00	68.00	29.00	28.00	Piel sintética color negro
7	Sofá Pequeño / 2 Plazas	4.00	48.00	29.00	28.00	Piel sintética color negro

TABLA DE MOBILIARIOS

NO.	NOMBRE	CANTIDAD	DIMENSIONES			COLOR
			Largo (Plg)	Ancho (Plg)	Alto (Plg)	
8	Aparador Grande (Tipo 01)	1.00	79.00	14.00	35.00	Roble o madera oscura
9	Aparador Mediano (Tipo 02)	4.00	59.00	14.00	35.00	Roble o madera oscura
10	Mesa de Centro para sala (Tipo 01)	8.00	24.00	24.00	16.00	Roble o madera oscura
11	Mesa de Centro para sala (Tipo 02)	5.00	18.00	18.00	16.00	Roble o madera oscura
12	Butaca Individual	10.00	-	-	-	"Pearl" o madera oscura
13	Macetero Vertical	12.00	16.00	16.00	30.00	-
14	Sillón Ejecutivo Jueces (Tipo 01)	13.00	-	-	-	Piel sintética color negro
15	Sillón Semiejecutivo (Tipo 02)	8.00	-	-	-	Piel sintética color negro