AMPLIACION TRIBUNAL SUPERIOR ELECTORAL/
INSTITUTO NACIONAL DE RECURSOS HIDRAULICOS

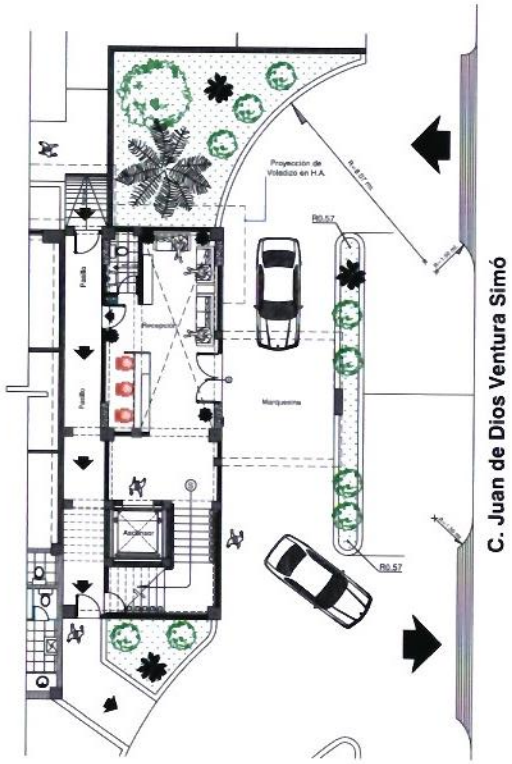

PLANTA ARQUITECTONICA LOBBY TSE

1ER. NIVEL

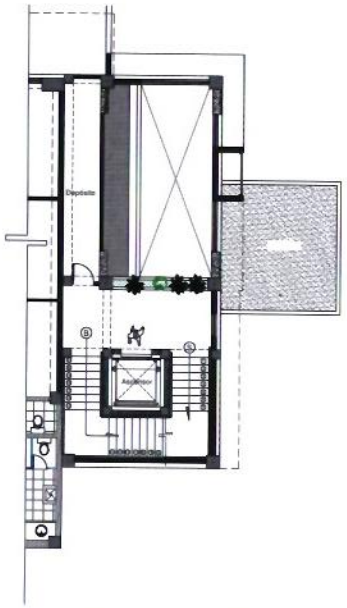

PLANTA ARQUITECTONICA MEZANINE LOBBY TSE

NIVEL MEDIO LOBBY

LEYENDA MUROS

ESCALA GRAFICA

0 1 2 3 4 5 6 7.0 mts.

TRIBUNAL SUPERIOR ELECTORAL
REPUBLICA DOMINICANA

PROYECTO:
AMPLIACION OFICINAS
TRIBUNAL SUPERIOR ELECTORAL

UBICACION:
CENTRO DE LOS HEROES,
Santo Domingo,D.N.

PROPIETARIO:
TRIBUNAL SUPERIOR ELECTORAL

Ygnacio Pascual Camacho Hidalgo
Magistrado Presidente TSE

COORDINADORES:
Arquitectura:
Arq. Juan Damián Romero Peña/CODIA 11677
Ingeniería:
Ing. Antonio Rhadamés Matos G./CODIA 9939
Licitación:
Ing. José Augusto Cabrera J./CODIA 9890

DISEÑO ARQUITECTONICO:
Arq. J. Damián Romero P. CODIA: 11677

DISEÑO ESTRUCTURAL:
Ing. Julio César Checo CODIA: 4579

DISEÑO ELECTRICO:
Ing. J. Ramón Romero P. CODIA: 11673

DISEÑO SANITARIO:
Ing. Ignacio Leonardo CODIA: 24080

Digitación CAD:
Arq. J. Damián Romero P.

CONTENIDO:
PLANTAS ARQUITECTONICA
LOBBY TSE

ESCALA:
1:100

FECHA
JULIO 2024

PAGINA NO.
A-15
15/122

AMPLIACION TRIBUNAL SUPERIOR ELECTORAL/
INSTITUTO NACIONAL DE RECURSOS HIDRAULICOS

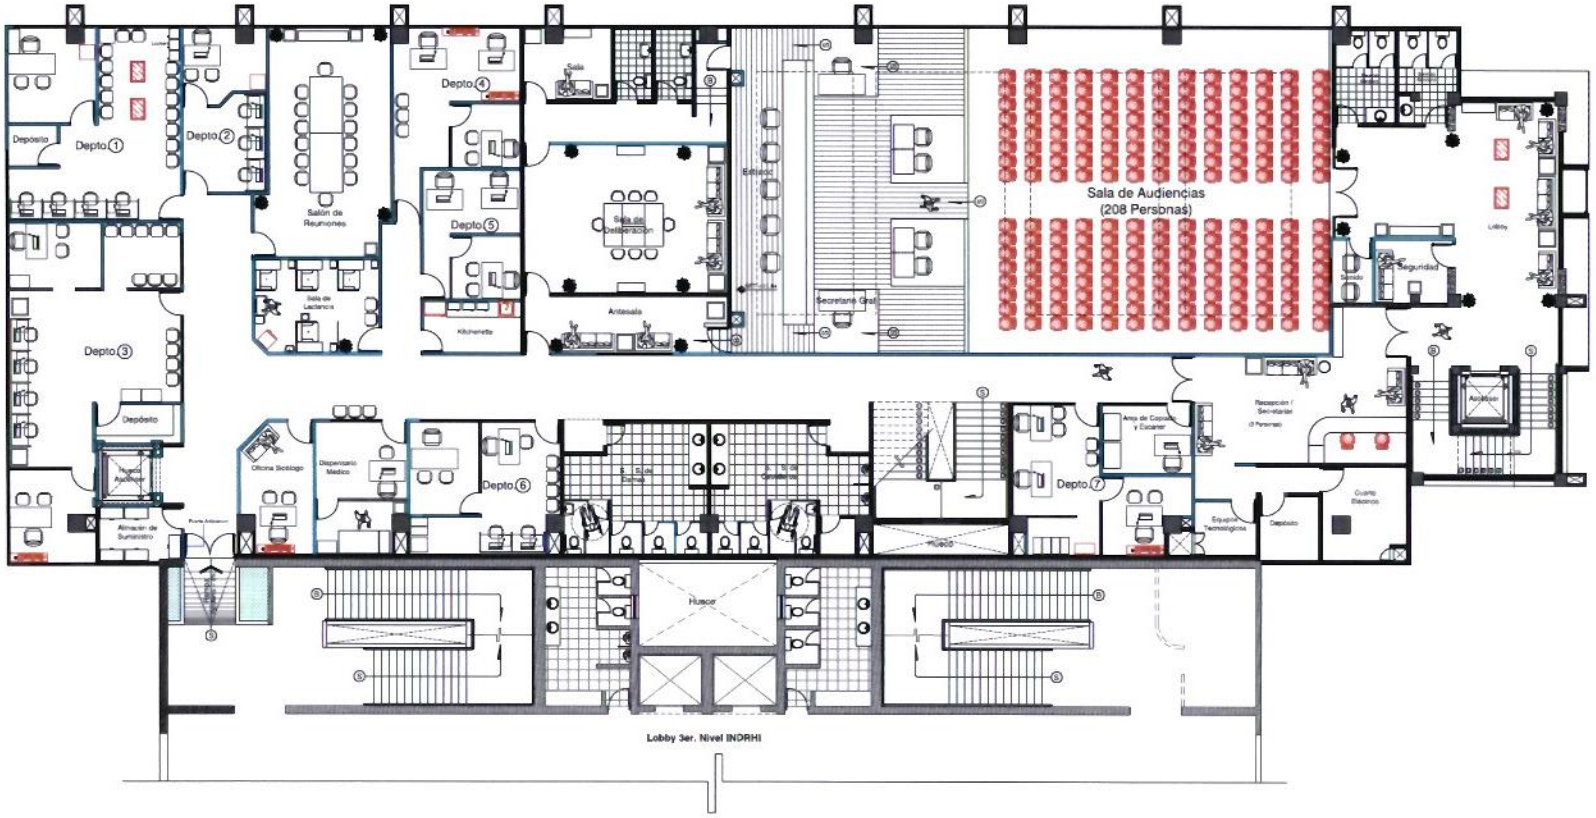

PLANTA ARQUITECTONICA PROPUESTA 3ER. NIVEL

TSE

LEYENDA MUROS

ESCALA GRAFICA

TRIBUNAL SUPERIOR ELECTORAL
REPUBLICA DOMINICANA

PROYECTO:
AMPLIACION OFICINAS
TRIBUNAL SUPERIOR ELECTORAL

UBICACION:
CENTRO DE LOS HEROES,
Santo Domingo,D.N.

PROPIETARIO:
TRIBUNAL SUPERIOR ELECTORAL

Ygnacio Pascual Camacho Hidalgo
Magistrado Presidente TSE

COORDINADORES:
Arquitectura:
Arq. Juan Damián Romero Peña/CODIA 11677
Ingeniería:
Ing. Antonio Rhadamés Matos G./CODIA 8623
Licitación:
Ing. José Augusto Cabrera J./CODIA 5460

DISEÑO ARQUITECTONICO:
Arq. J. Damián Romero P. CODIA: 11677

DISEÑO ESTRUCTURAL:
Ing. Julio César Checo CODIA: 4579

DISEÑO ELECTRICO:
Ing. J. Ramón Romero P. CODIA: 11673

DISEÑO SANITARIO:
Ing. Ignacio Leonardo CODIA: 24080

Digitación CAD:
Arq. J. Damián Romero P.

CONTENIDO:
PLANTA ARQUITECTONICA
3ER.NIVEL TSE

ESCALA:
1:100

FECHA
JULIO 2024

PAGINA NO.
A-15
15/122

AMPLIACION TRIBUNAL SUPERIOR ELECTORAL/
INSTITUTO NACIONAL DE RECURSOS HIDRAULICOS

LEYENDA MUROS

PLANTA ARQUITECTONICA PROPUESTA 4TO. NIVEL

TSE

ESCALA GRAFICA

TRIBUNAL SUPERIOR ELECTORAL
REPUBLICA DOMINICANA

PROYECTO:
AMPLIACION OFICINAS
TRIBUNAL SUPERIOR ELECTORAL

UBICACION:
CENTRO DE LOS HEROES,
Santo Domingo,D.N.

PROPIETARIO:
TRIBUNAL SUPERIOR ELECTORAL

Ygnacio Pascual Camacho Hidalgo
Magistrado Presidente TSE

COORDINADORES:
Arquitectura:
Arq. Juan Damián Romero Peña/CODIA 11677
Ingeniería:
Ing. Antonio Rhadamés Matos G./CODIA 9625
Licitación:
Ing. José Augusto Cabrera J./CODIA 5859

DISEÑO ARQUITECTONICO:
Arq. J. Damián Romero P. CODIA: 11677

DISEÑO ESTRUCTURAL:
Ing. Julio César Checo CODIA: 4579

DISEÑO ELECTRICO:
Ing. J. Ramón Romero P. CODIA: 11673

DISEÑO SANITARIO:
Ing. Ignacio Leonardo CODIA: 24080

Digitación CAD:
Arq. J. Damián Romero P.

CONTENIDO:
PLANTA ARQUITECTONICA
4TO. NIVEL TSE

ESCALA:
1:100
FECHA
JULIO 2024

PAGINA NO.
A-16
16/122

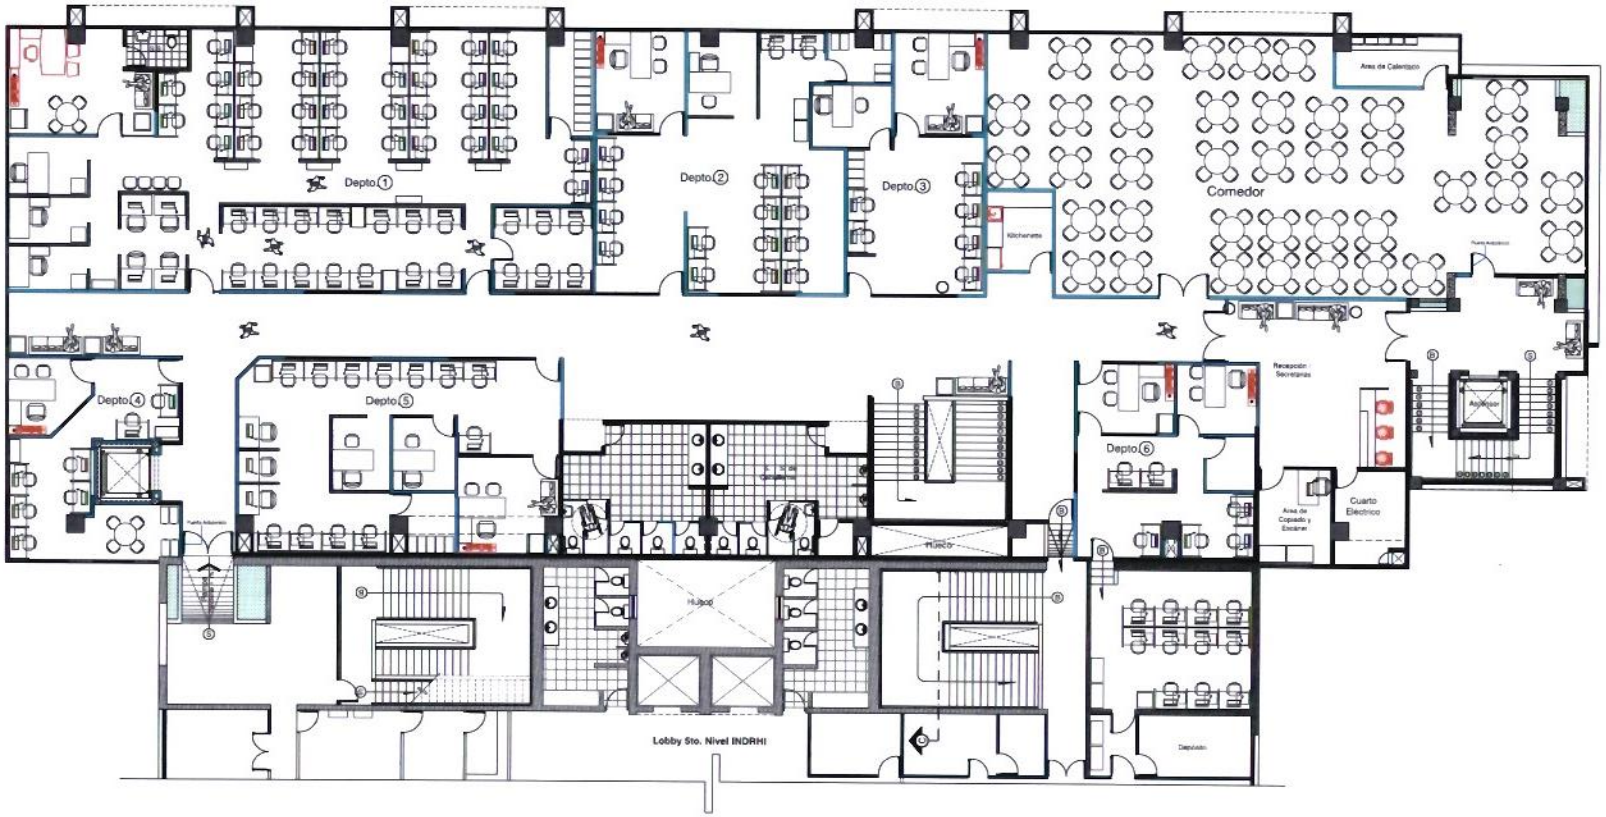

LEYENDA MUROS

PLANTA ARQUITECTONICA PROPUESTA 5TO. NIVEL

TSE

ESCALA GRAFICA

TRIBUNAL SUPERIOR ELECTORAL
REPUBLICA DOMINICANA

PROYECTO:
AMPLIACION OFICINAS
TRIBUNAL SUPERIOR ELECTORAL

UBICACION:
CENTRO DE LOS HEROES,
Santo Domingo,D.N.

PROPIETARIO:
TRIBUNAL SUPERIOR ELECTORAL

Ygnacio Pascual Camacho Hidalgo
Magistrado Presidente TSE

COORDINADORES:
Arquitectura:
Arq. Juan Damián Romero Peña/CODIA 11677
Ingeniería:
Ing. Antonio Rhadamés Matos G./CODIA 8623
Licitación:
Ing. José Augusto Cabrera J./CODIA 5690

DISEÑO ARQUITECTONICO:
Arq. J. Damián Romero P. CODIA: 11677

DISEÑO ESTRUCTURAL:
Ing. Julio César Checo CODIA: 4579

DISEÑO ELECTRICO:
Ing. J. Ramón Romero P. CODIA: 11673

DISEÑO SANITARIO:
Ing. Ignacio Leonardo CODIA 24080

Digitación CAD:
Arq. J. Damián Romero P.

CONTENIDO:
PLANTA ARQUITECTONICA
5TO.NIVEL TSE

FECHA
JULIO/2025

PAGINA NO. A-17
17/122