AMPLIACION TRIBUNAL SUPERIOR ELECTORAL/
INSTITUTO NACIONAL DE RECURSOS HIDRAULICOS

SALON DE AUDIENCIAS

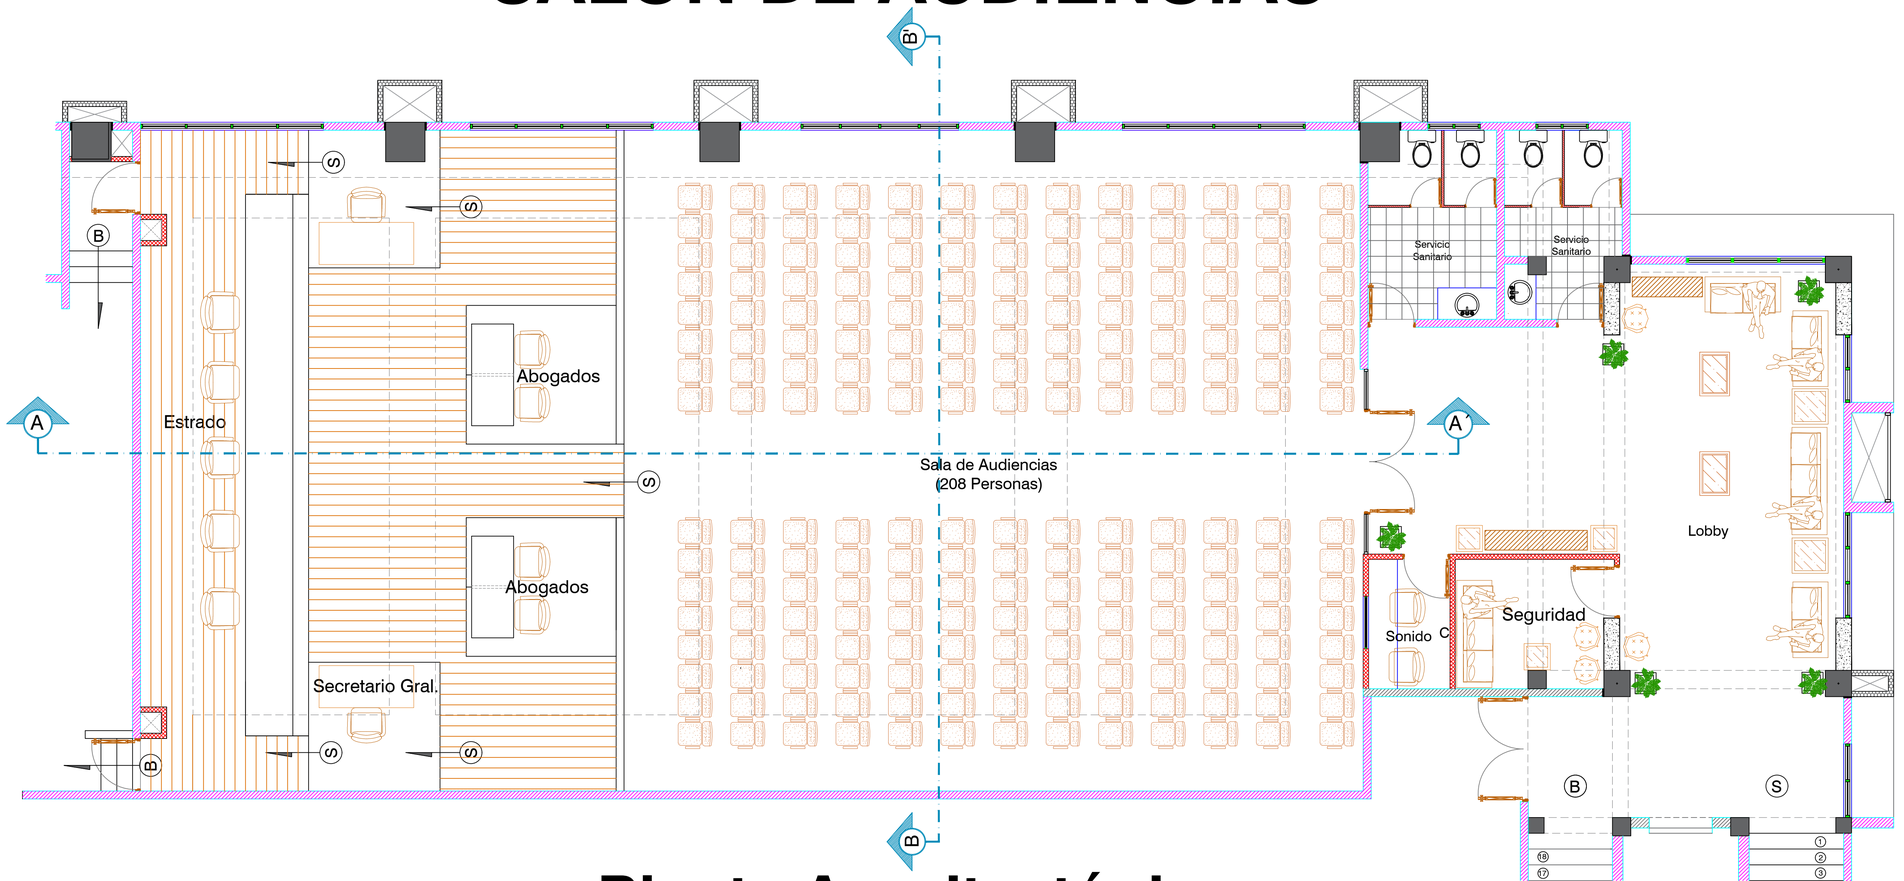

Planta Arquitectónica

3er. Nivel / Cuerpo 1

LEYENDA MUROS

- MURO PANDERETA EN DENSGLASS (CIERRES EXTERIORES)
- MURO PANDERETA EN SHEETROCK H= 2.80 MTS.(CIERRES INTERIORES)
- MURO PANDERETA EN SHEETROCK H= 1.22 MTS.(DIVISIONES INTERIORES)
- MURO DE BLOQUES 6"

ESCALA GRAFICA

0 1 2 3 4 5 6 7.0 mts.

TRIBUNAL SUPERIOR ELECTORAL
REPUBLICA DOMINICANA

PROYECTO:
AMPLIACION OFICINAS TRIBUNAL SUPERIOR ELECTORAL

UBICACION:
CENTRO DE LOS HEROES,
Santo Domingo,D.N.

PROPIETARIO:
TRIBUNAL SUPERIOR ELECTORAL

Ygnacio Pascual Camacho Hidalgo
Magistrado Presidente TSE

COORDINADORES:

Arquitectura:
Arq. Juan Damián Romero Peña/CODIA 11677

Ingeniería:
Ing. Antonio Rhadamés Matos G./CODIA 5623

Licitación:
Ing. José Augusto Cabrera J./CODIA 5850

DISEÑO ARQUITECTONICO:
Arq. J. Damián Romero P. CODIA: 11677

DISEÑO ESTRUCTURAL:
Ing. Julio César Checo CODIA: 4579

DISEÑO ELECTRICO:
Ing. J. Ramón Romero P. CODIA: 11673

DISEÑO SANITARIO:
Ing. Ignacio Leonardo CODIA: 24080

Digitación CAD:
Arq. J. Damián Romero P.

CONTENIDO:
PLANTA ARQUITECTONICA
3ER. NIVEL TSE

ESCALA:
1:100

FECHA
AGOSTO 2025

PAGINA NO.
A-00
00/000