



AMPLIACION TRIBUNAL SUPERIOR ELECTORAL/
INSTITUTO NACIONAL DE RECURSOS HIDRAULICOS

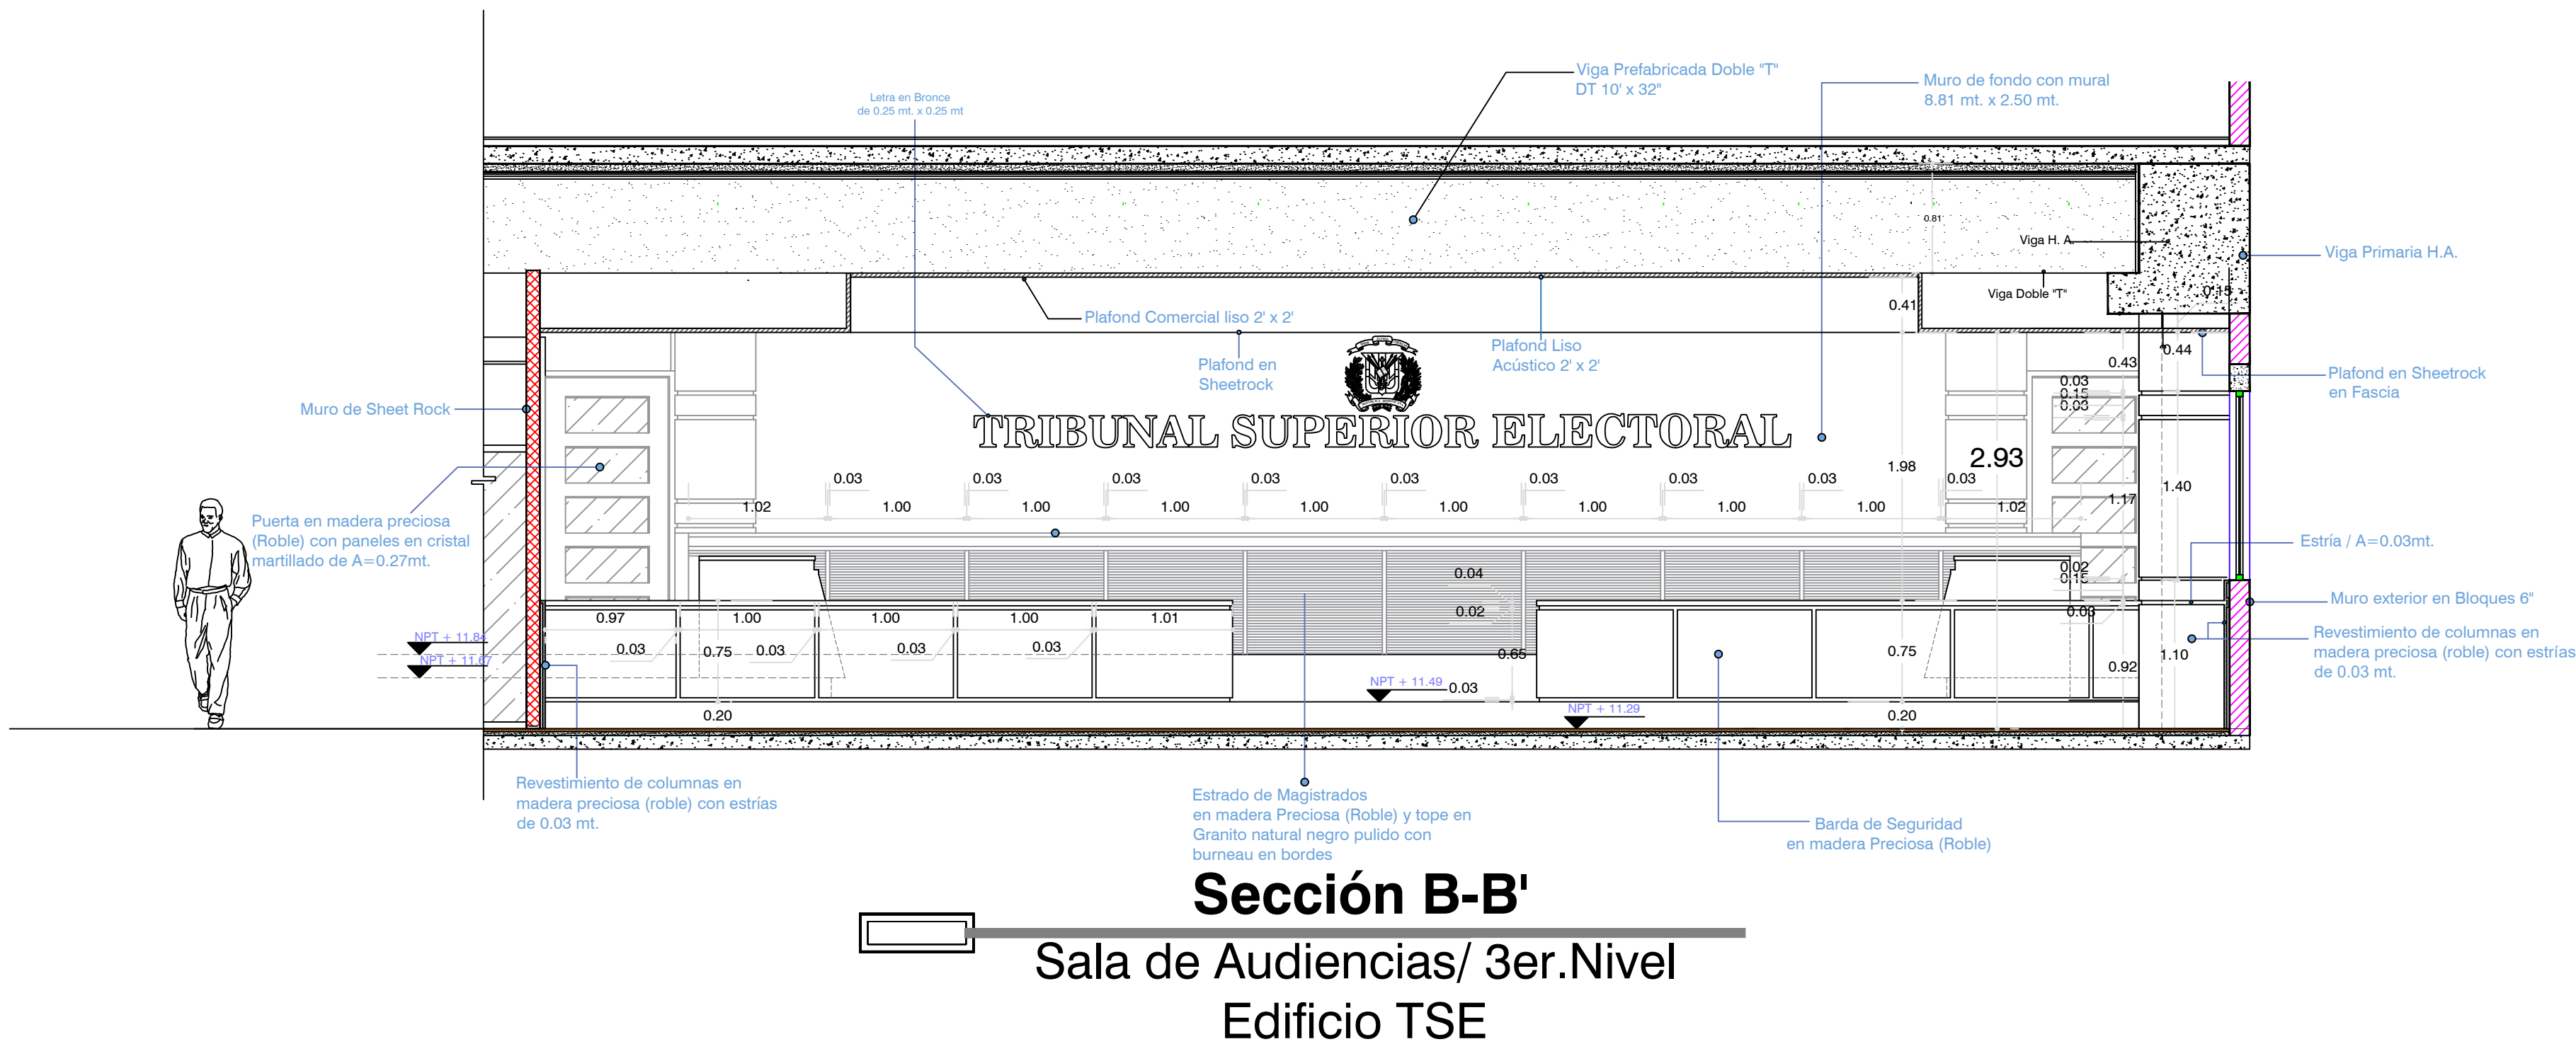

LEYENDA MUROS	
MURO PANDERETA EN DEMIGLASS (CERRES EXTERIORES)	
MURO PANDERETA EN SHEETROCK H= 2.80 MTS. (CERRES INTERIORES)	
MURO PANDERETA EN SHEETROCK H= 1.22 MTS. (DIVISIONES INTERIORES)	
MURO DE BLOQUES 6"	

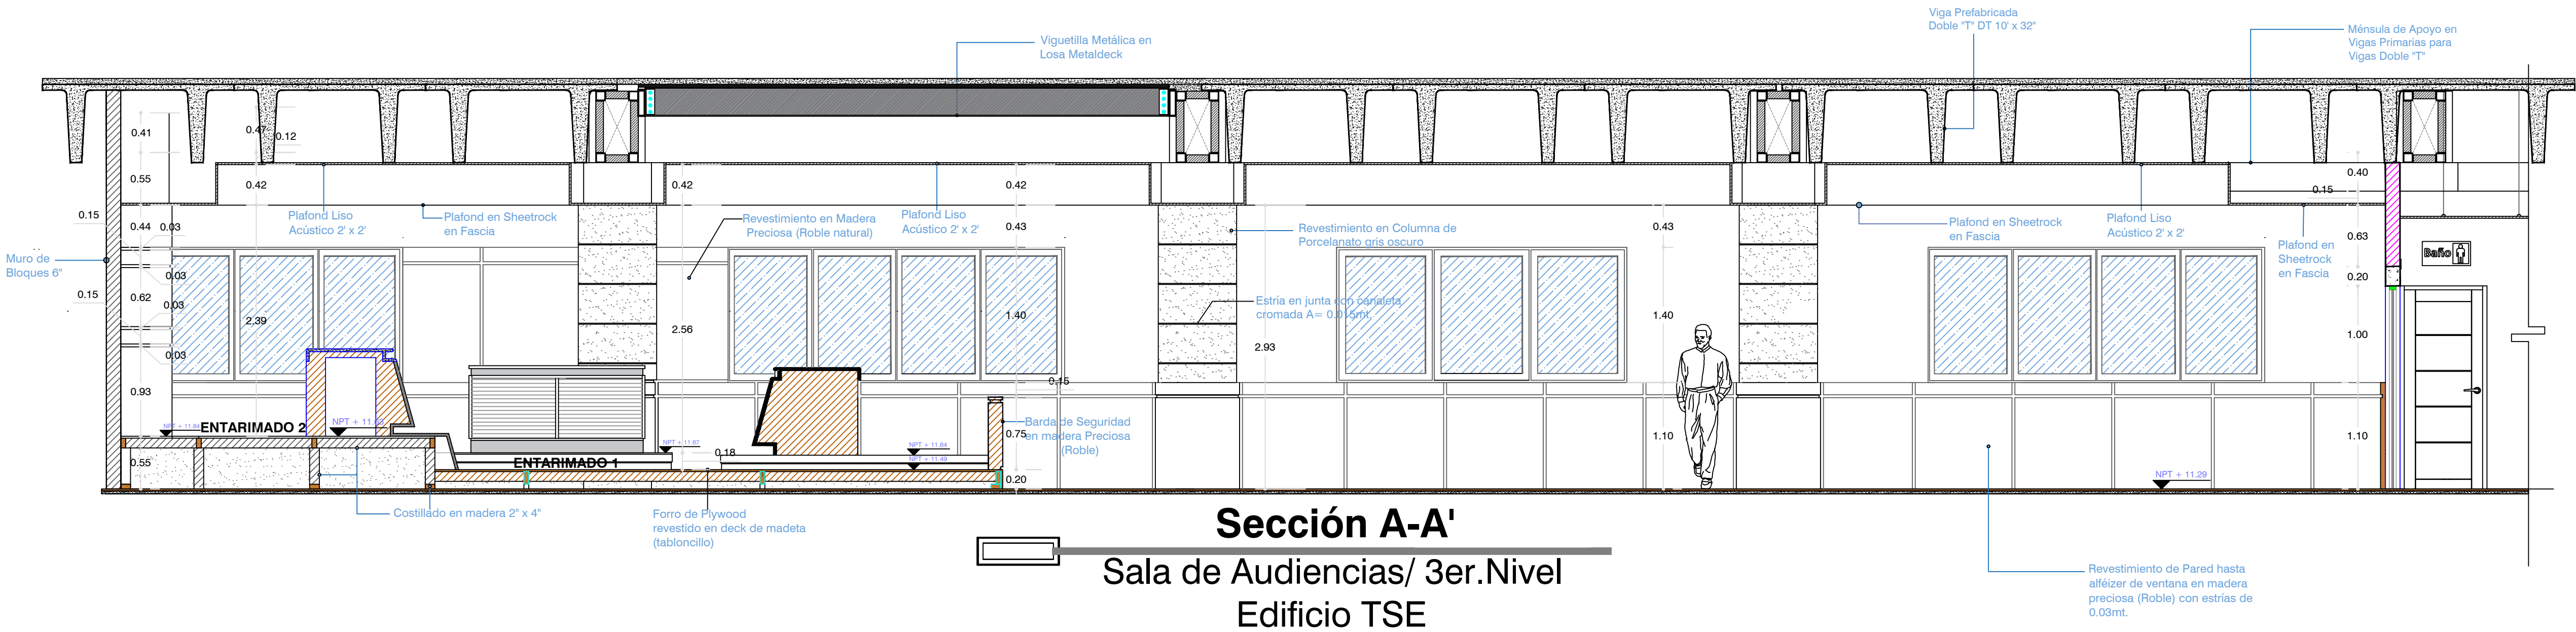

TRIBUNAL SUPERIOR ELECTORAL
REPUBLICA DOMINICANA

PROYECTO:
AMPLIACION OFICINAS
TRIBUNAL SUPERIOR ELECTORAL

UBICACION:
CENTRO DE LOS HEROES,
Santo Domingo,D.N.

PROPIETARIO:
TRIBUNAL SUPERIOR ELECTORAL

Ygnacio Pascual Camacho Hidalgo
Magistrado Presidente TSE

COORDINADORES:
Arquitectura:

Arq. Juan Damián Romero Peña/CODIA 11677

Ingeniería:
Ing. Antonio Rhadamés Matos G./CODIA 5623

Licitación:
Ing. José Augusto Cabrera J./CODIA 5850

DISEÑO ARQUITECTONICO:
Arq. J. Damián Romero P. CODIA: 11677

DISEÑO ESTRUCTURAL:
Ing. Julio César Checo CODIA: 4579

DISEÑO ELECTRICO:
Ing. J. Ramón Romero P. CODIA: 11673

DISEÑO SANITARIO:
Ing. Ignacio Leonardo CODIA: 24080

Digitación CAD:
Arq. J. Damián Romero P.

CONTENIDO:
SECCIONES
SALA DE AUDIENCIAS TSE

ESCALA:
1:100
FECHA
AGOSTO 2025

PAGINA
NO. A-00
00/000