



SALA DE AUDIENCIAS

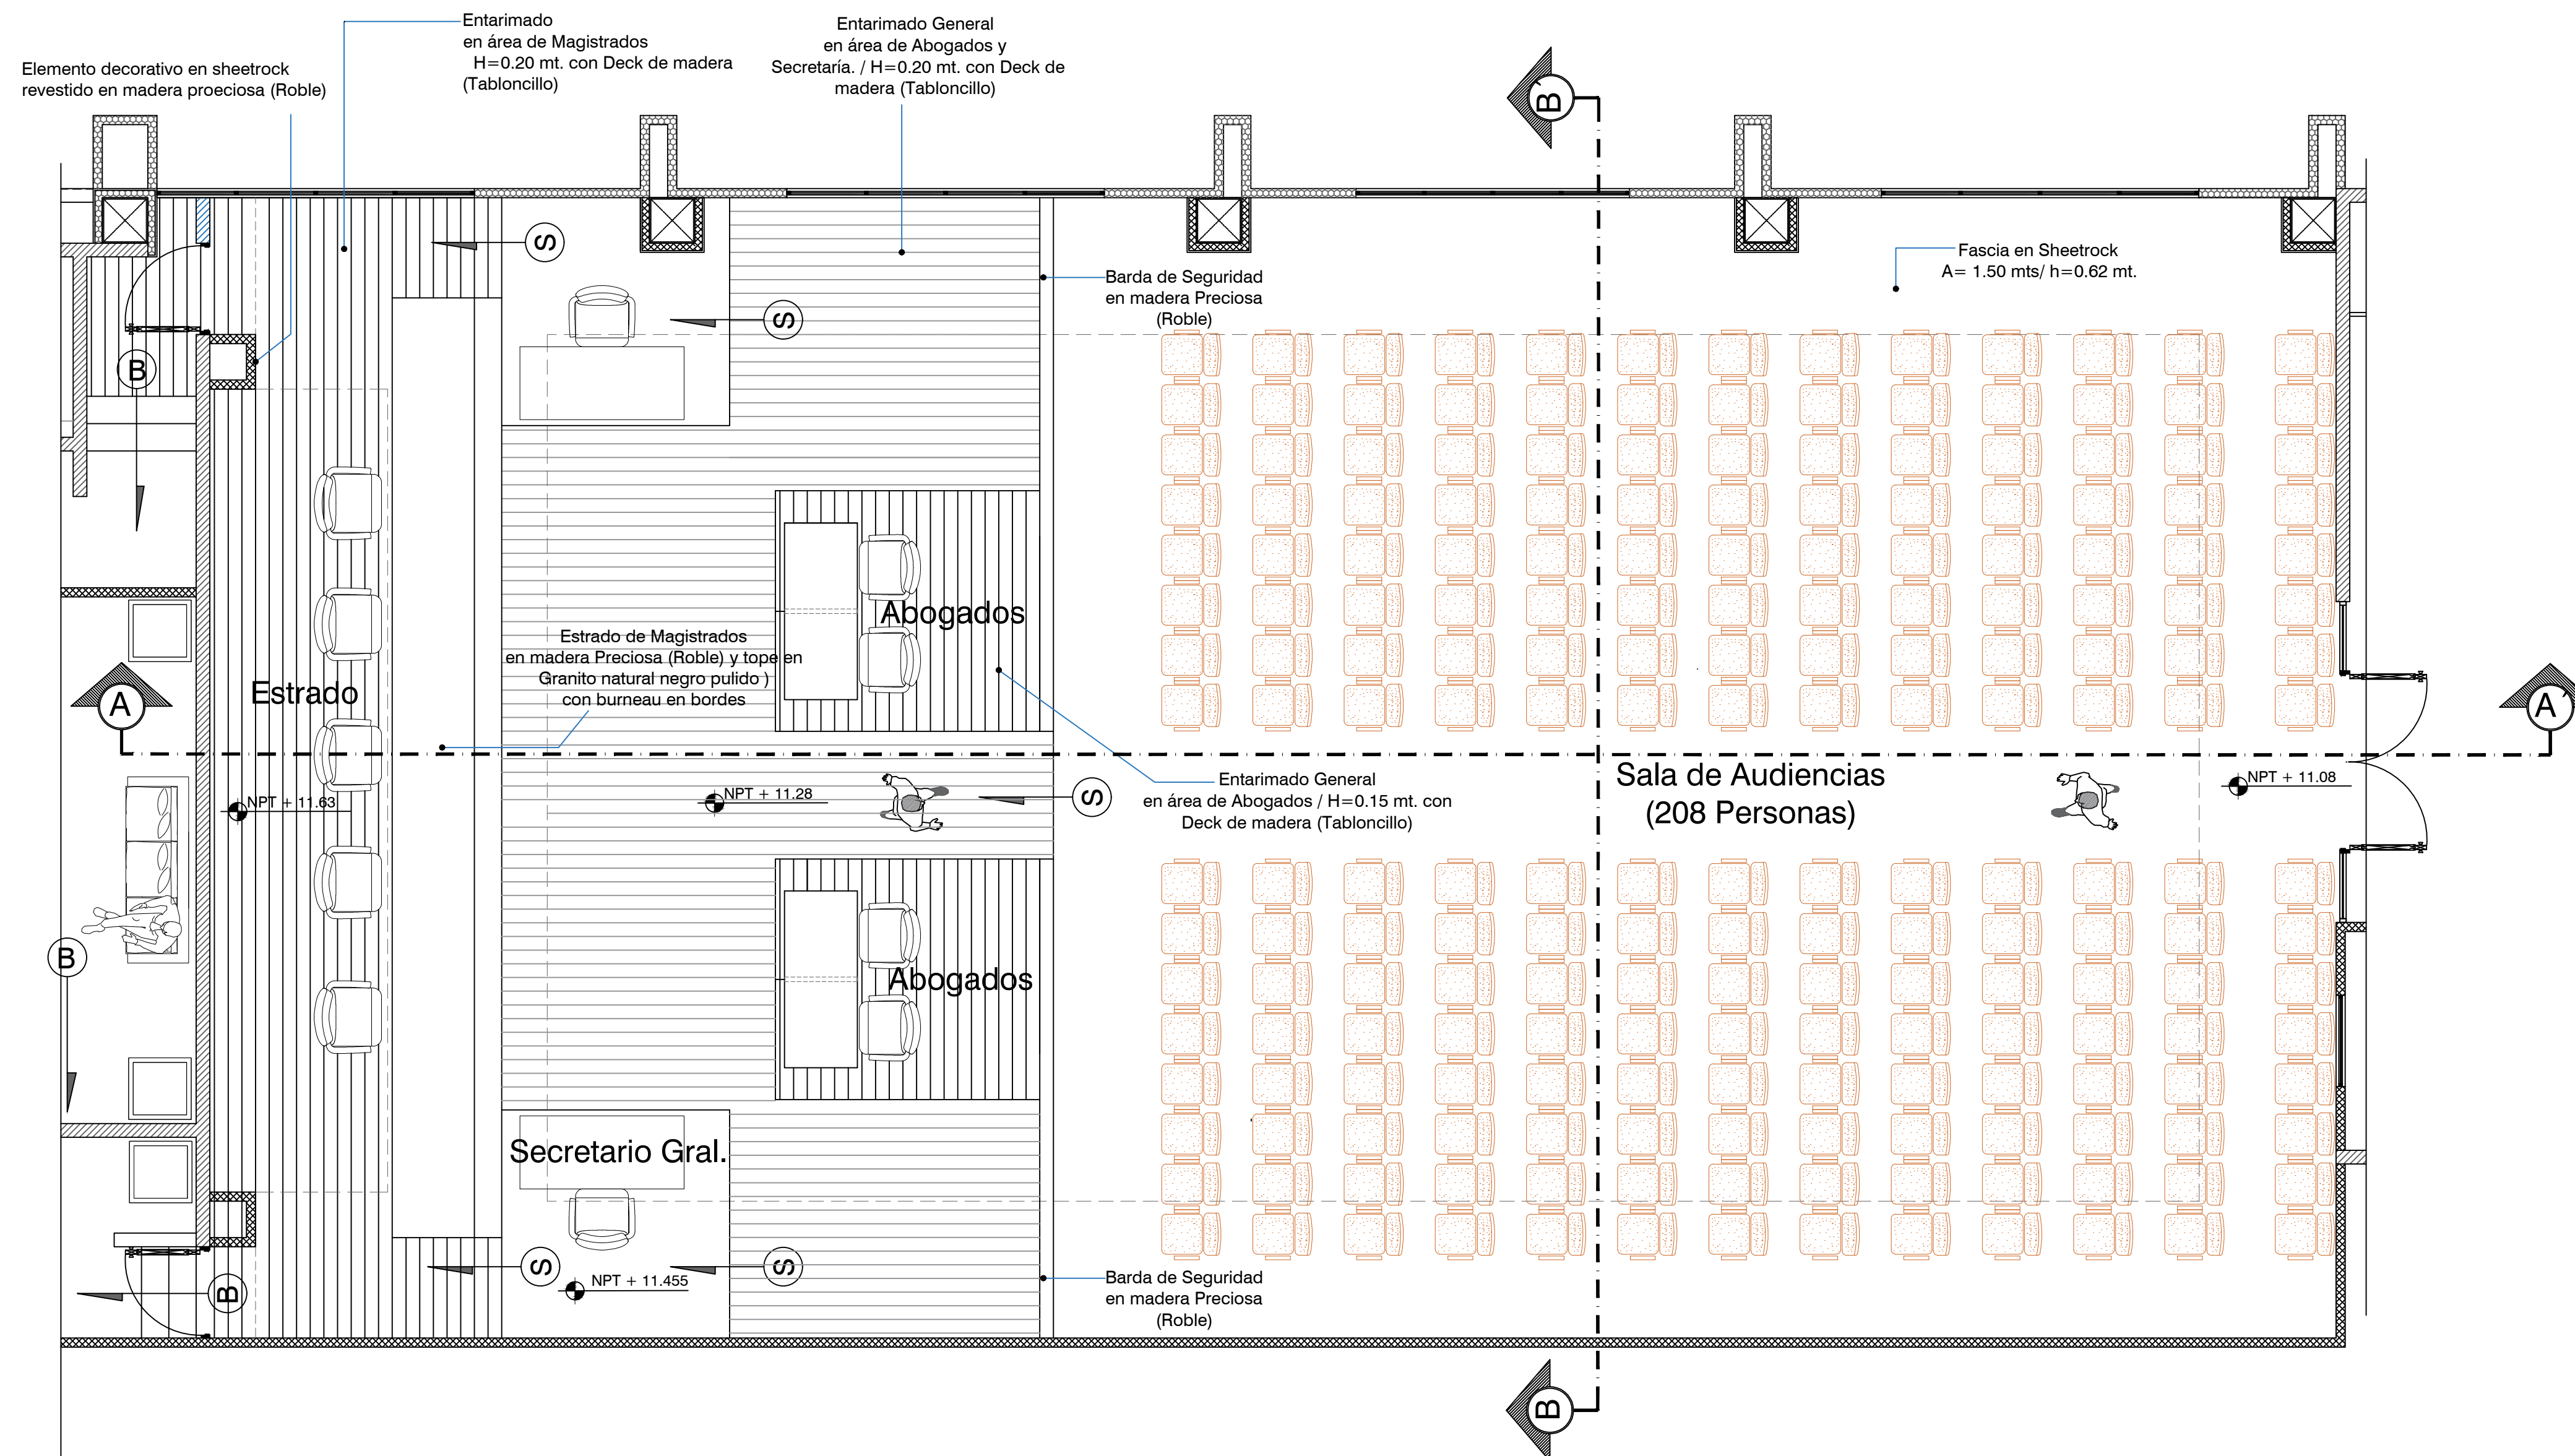

PLANTA ARQUITECTONICA

sala de audiencias / 3er. Nivel TSE

ESCALA GRAFICA

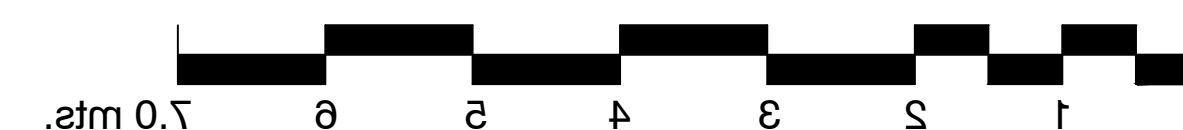

0/00