




AMPLIACION TRIBUNAL SUPERIOR ELECTORAL/
INSTITUTO NACIONAL DE RECURSOS HIDRAULICOS

DETALLES ARQUITECTONICOS
SALA DE AUDIENCIAS

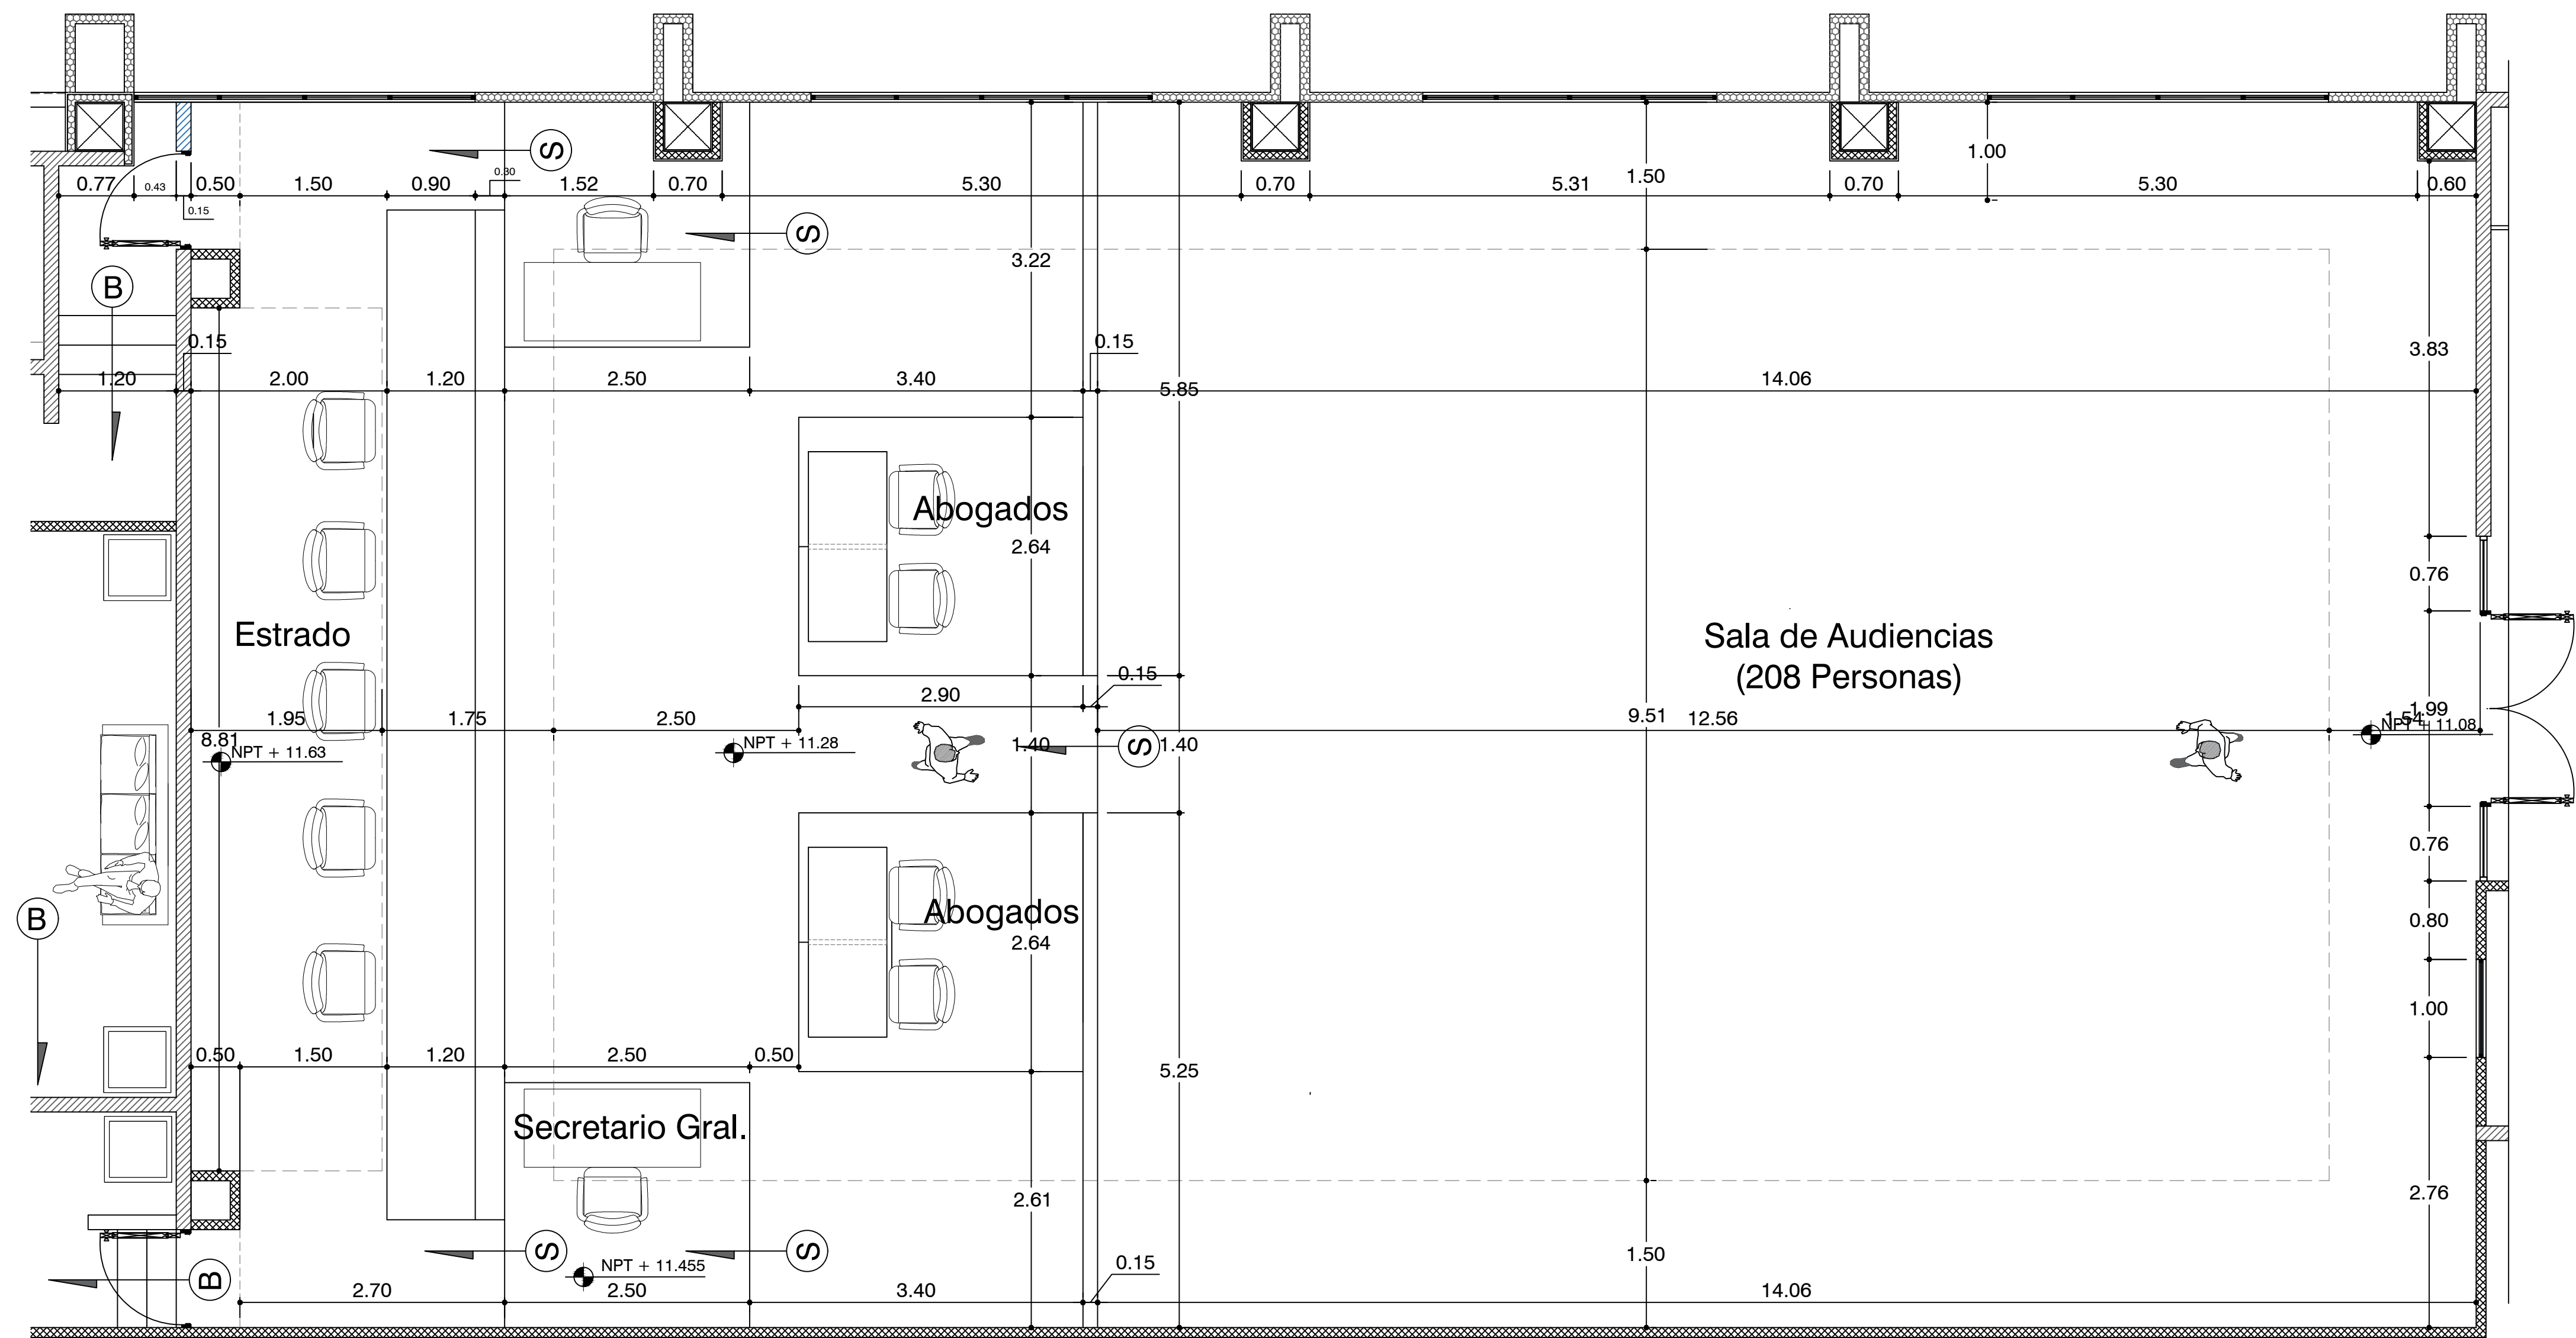

PLANTA DIMENSIONADA
sala de audiencias / 3er. Nivel TSE

ESCALA GRAFICA

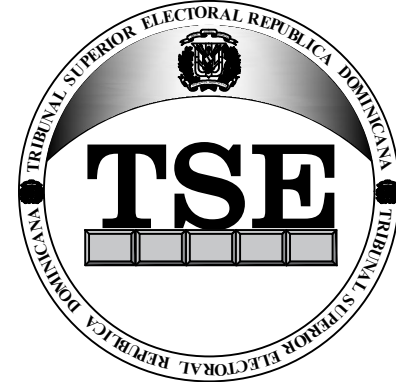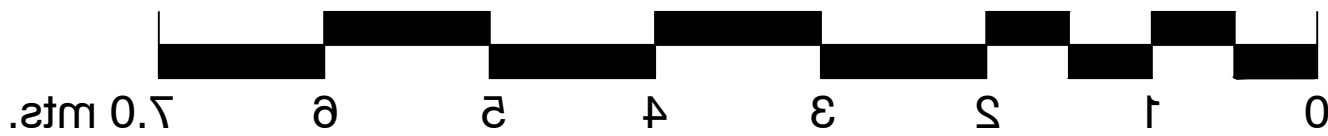

TRIBUNAL SUPERIOR ELECTORAL
REPUBLICA DOMINICANA

PROYECTO:
AMPLIACION OFICINAS
TRIBUNAL SUPERIOR ELECTORAL

UBICACION:
CENTRO DE LOS HEROES,
Santo Domingo, D.N.

PROPIETARIO:
TRIBUNAL SUPERIOR ELECTORAL

Ygnacio Pascual Camacho Hidalgo
Magistrado Presidente TSE

COORDINADORES:
Arquitectura:

Arq. Juan Damián Romero Peña / CODIA 11677

Ingeniería:

Ing. Antonio Rhadamés Matos G. / CODIA 9623

Licitación:

Ing. José Augusto Cabrera J. / CODIA 5850

DISEÑO ARQUITECTONICO:

Arq. J. Damián Romero P. / CODIA 11677

DISEÑO ESTRUCTURAL:

Ing. Martín Arias / CODIA 27269

DISEÑO ELECTRICO:

Ing. J. Ramón Romero P. / CODIA 11673

DISEÑO SANITARIO:

Ing. Ignacio Leonardo / CODIA 24080

Digitación CAD:

Arq. J. Damián Romero P.

CONTENIDO:

DETALLES
ARQUITECTONICOS

ESCALA:

1:100

FECHA

septiembre 2023

PAGINA
NO.

A-30

0/00