



AMPLIACION TRIBUNAL SUPERIOR ELECTORAL/
INSTITUTO NACIONAL DE RECURSOS HIDRAULICOS

DETALLES ARQUITECTONICOS
SALA DE AUDIENCIAS

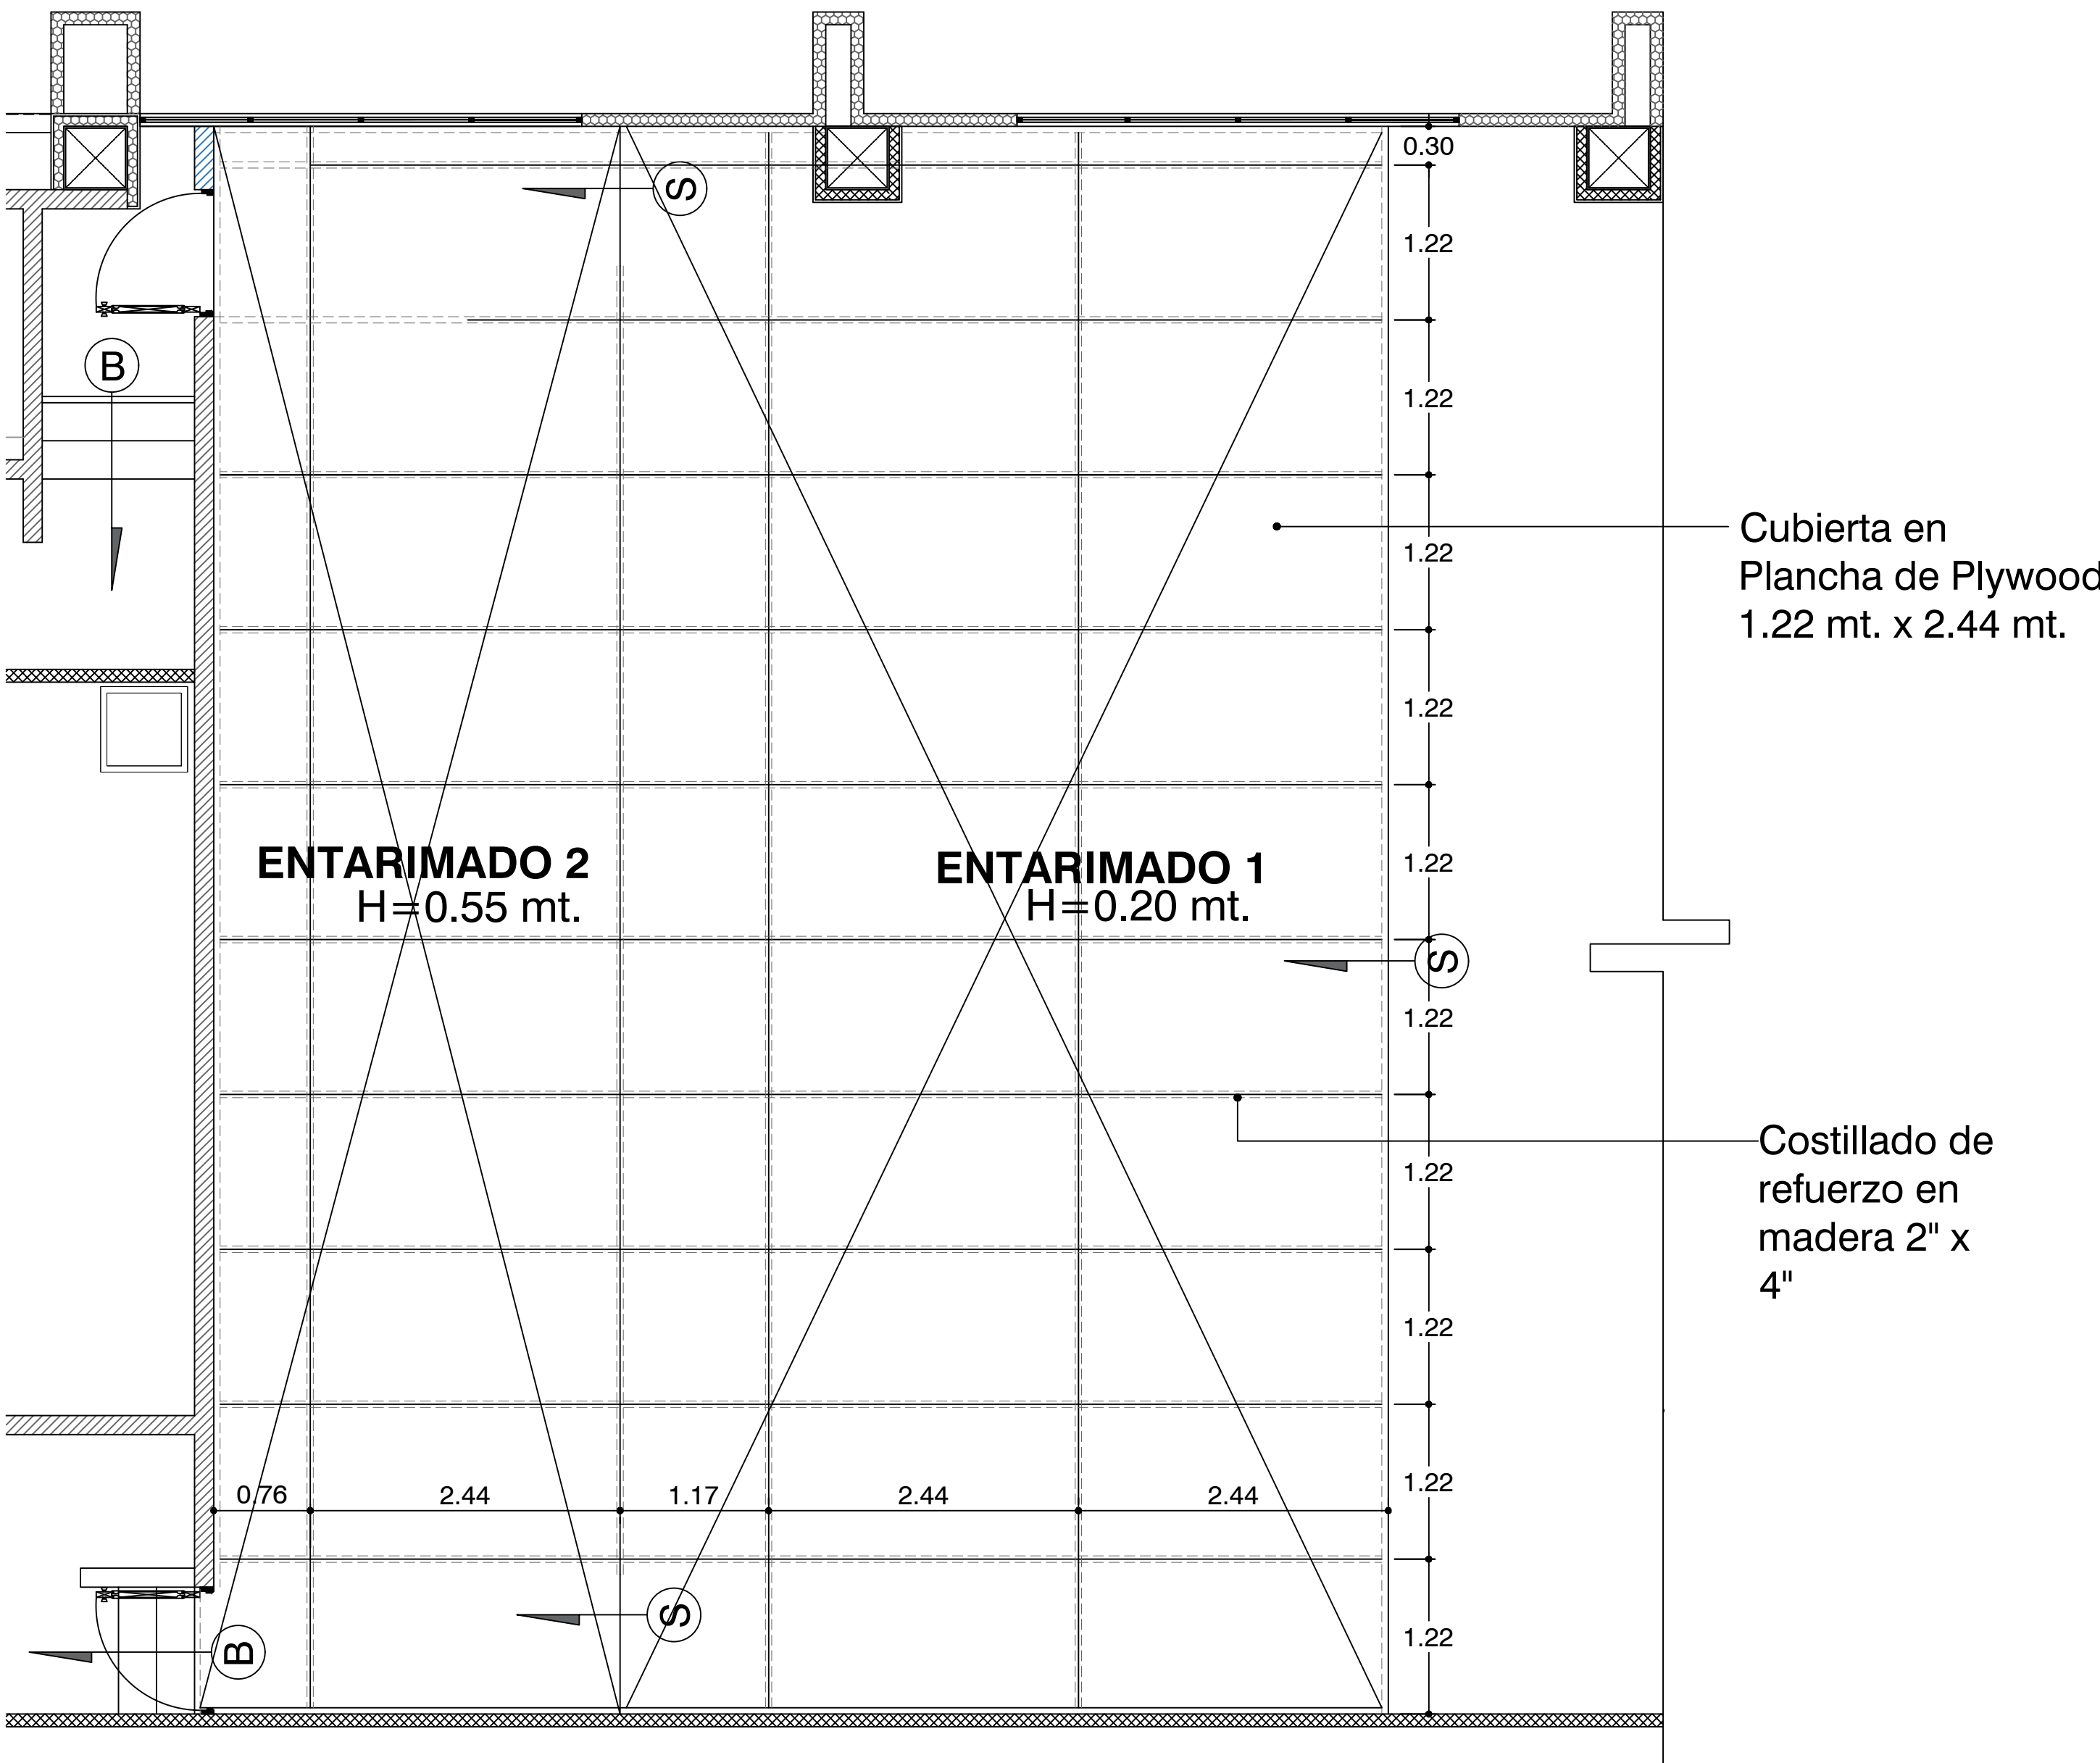

REFUERZO DE ENTARIMADOS
Estrado /sala de audiencias / 3er.
Nivel TSE

ESCALA GRAFICA

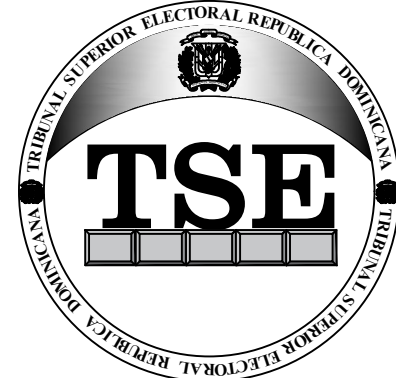

TRIBUNAL SUPERIOR ELECTORAL
REPUBLICA DOMINICANA

PROYECTO:
AMPLIACION OFICINAS
TRIBUNAL SUPERIOR ELECTORAL

UBICACION:
CENTRO DE LOS HEROES,
Santo Domingo,D.N.

PROPIETARIO:
TRIBUNAL SUPERIOR ELECTORAL
Ygnacio Pascual Camacho Hidalgo
Magistrado Presidente TSE

COORDINADORES:
Arquitectura:
Arq. Juan Damián Romero Peña/CODIA 11677
Ingeniería:
Ing. Antonio Rhadamés Matos G./CODIA 9623
Licitación:
Ing. José Augusto Cabrera J./CODIA 5850

DISEÑO ARQUITECTONICO:
Arq. J. Damián Romero P. 11677
CODIA:

DISEÑO ESTRUCTURAL:
Ing. Martín Arias 27269
CODIA:

DISEÑO ELECTRICO:
Ing. J. Ramón Romero P. 11673
CODIA:

DISEÑO SANITARIO:
Ing. Ignacio Leonardo 24080
CODIA:

Digitación CAD:
Arq. J. Damián Romero P.

CONTENIDO:
DETALLES
ARQUITECTONICOS

ESCALA:
1:100
FECHA
septiembre 2023

PAGINA
NO. A-30
0/00