



AMPLIACION TRIBUNAL SUPERIOR ELECTORAL/
INSTITUTO NACIONAL DE RECURSOS HIDRAULICOS

ESTACIONAMIENTOS INDRHI -- TSE

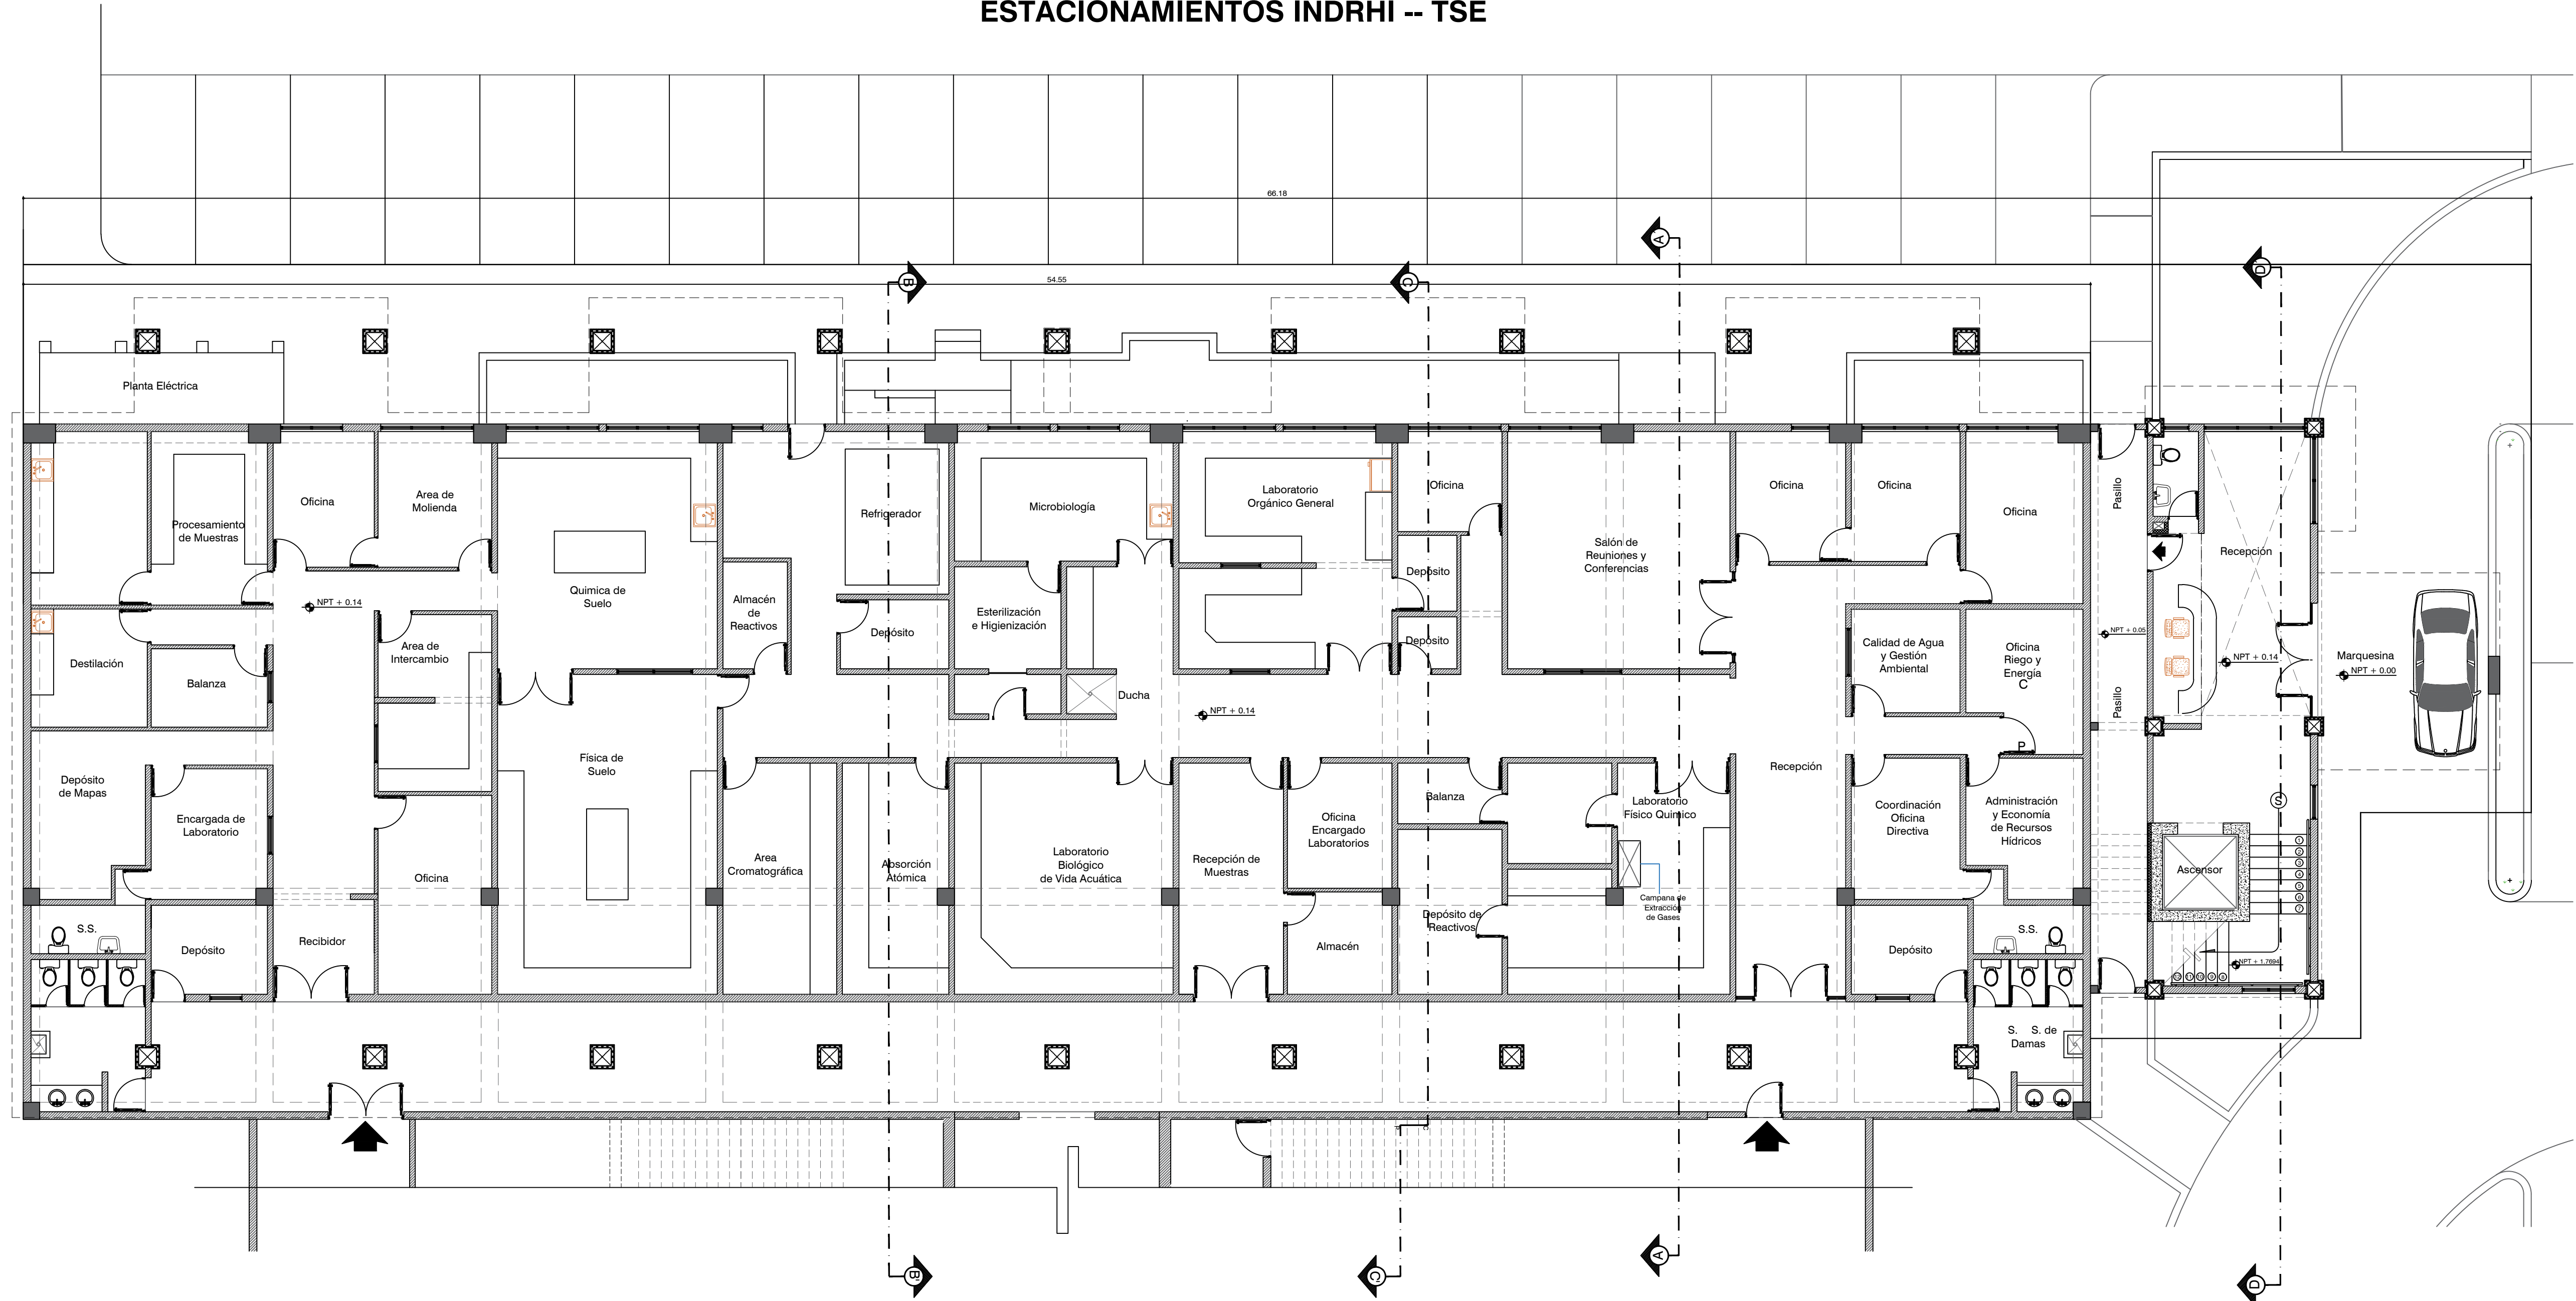

PLANTA ARQUITECTONICA ACTUAL (CEHICA-INDRHI) Y LOBBY PROPUESTO TSE

1ER. NIVEL

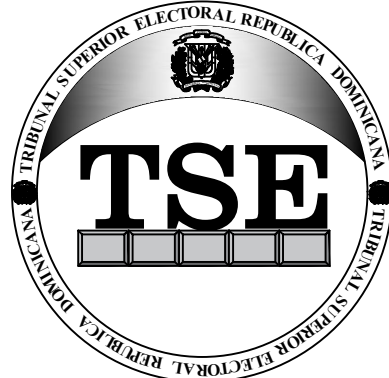

TRIBUNAL SUPERIOR ELECTORAL
REPUBLICA DOMINICANA

PROYECTO:
AMPLIACION OFICINAS
TRIBUNAL SUPERIOR ELECTORAL

UBICACION:
CENTRO DE LOS HEROES,
Santo Domingo,D.N.

PROPIETARIO:
TRIBUNAL SUPERIOR ELECTORAL
Ygnacio Pascual Camacho Hidalgo
Magistrado Presidente TSE

COORDINADORES:
Arquitectura:
Arq. Juan Damián Romero Peña/CODIA 11677
Ingeniería:
Ing. Antonio Rhadamés Matos G./CODIA 5623
Licitación:
Ing. José Augusto Cabrera J./CODIA 5850

DISEÑO ARQUITECTONICO:
Arq. J. Damián Romero P. CODIA: 11677

DISEÑO ESTRUCTURAL:
Ing. Martín Arias CODIA: 27269

DISEÑO ELECTRICO:
Ing. J. Ramón Romero P. CODIA: 11673

DISEÑO SANITARIO:
Ing. Ignacio Leonardo CODIA: 24080



Digitación CAD:
Arq. J. Damián Romero P.

CONTENIDO:
PLANTA ARQ. 1ER.NIVEL
PROPUESTA

ESCALA:
1:100
FECHA
septiembre 2023

PAGINA
NO. A-07
0/00

AMPLIACION TRIBUNAL SUPERIOR ELECTORAL/
INSTITUTO NACIONAL DE RECURSOS HIDRAULICOS

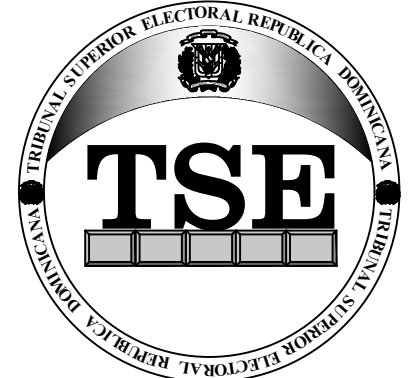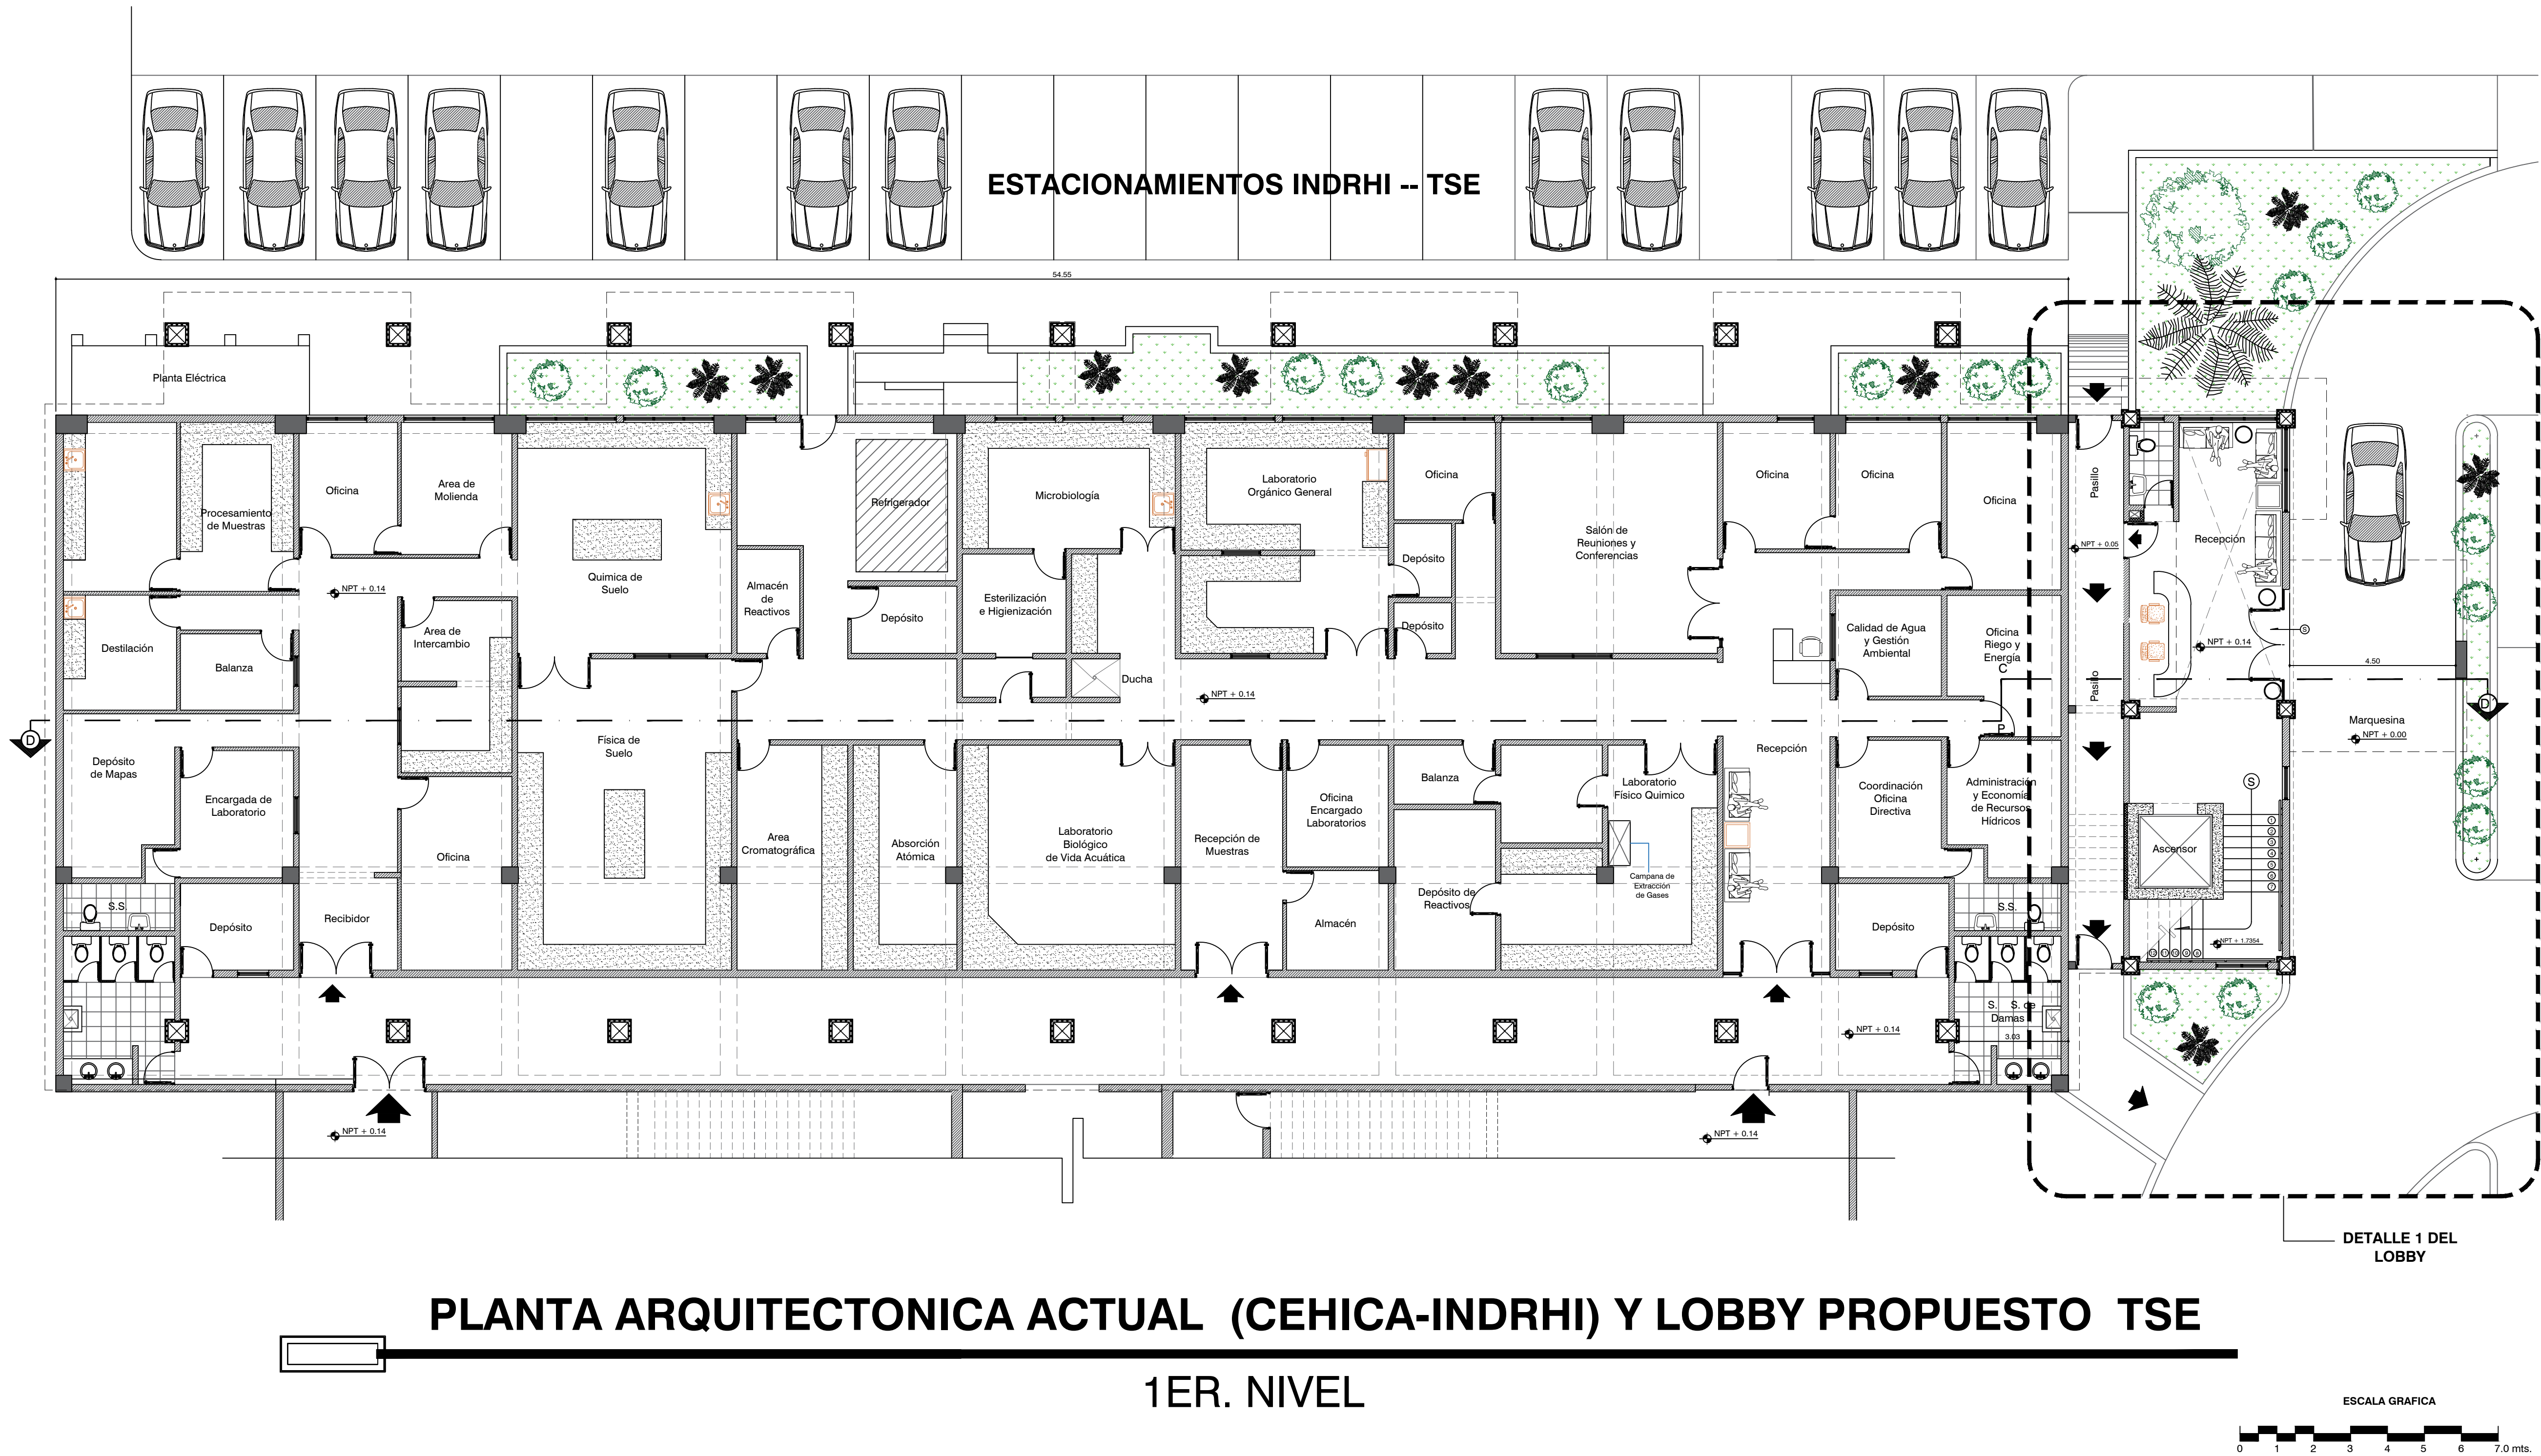

TRIBUNAL SUPERIOR ELECTORAL
REPUBLICA DOMINICANA

PROYECTO:
AMPLIACION OFICINAS
TRIBUNAL SUPERIOR ELECTORAL

UBICACION:
CENTRO DE LOS HEROES,
Santo Domingo, D.N.

PROPIETARIO:
TRIBUNAL SUPERIOR ELECTORAL

Ygnacio Pascual Camacho Hidalgo
Magistrado Presidente TSE

COORDINADORES:
Arquitectura:

Arq. Juan Damián Romero Peña/CODIA 11677

Ingeniería:

Ing. Antonio Rhadamés Matos G./CODIA 5623

Licitación:

Ing. José Augusto Cabrera J./CODIA 5850

DISEÑO ARQUITECTONICO:

Arq. J. Damián Romero P. CODIA: 11677

DISEÑO ESTRUCTURAL:

Ing. Martín Arias CODIA: 27269

DISEÑO ELECTRICO:

Ing. J. Ramón Romero P. CODIA: 11673

DISEÑO SANITARIO:

Ing. Ignacio Leonardo CODIA: 24080

Digitación CAD:

Arq. J. Damián Romero P.

CONTENIDO:

PLANTA ARQ. 1ER.NIVEL
PROPUESTA Y LOBBY

ESCALA:

1:100

FECHA


septiembre 2023

PAGINA
NO.



A-08

0/00

AMPLIACION TRIBUNAL SUPERIOR ELECTORAL/
INSTITUTO NACIONAL DE RECURSOS HIDRAULICOS
DETALLE LOBBY TSE

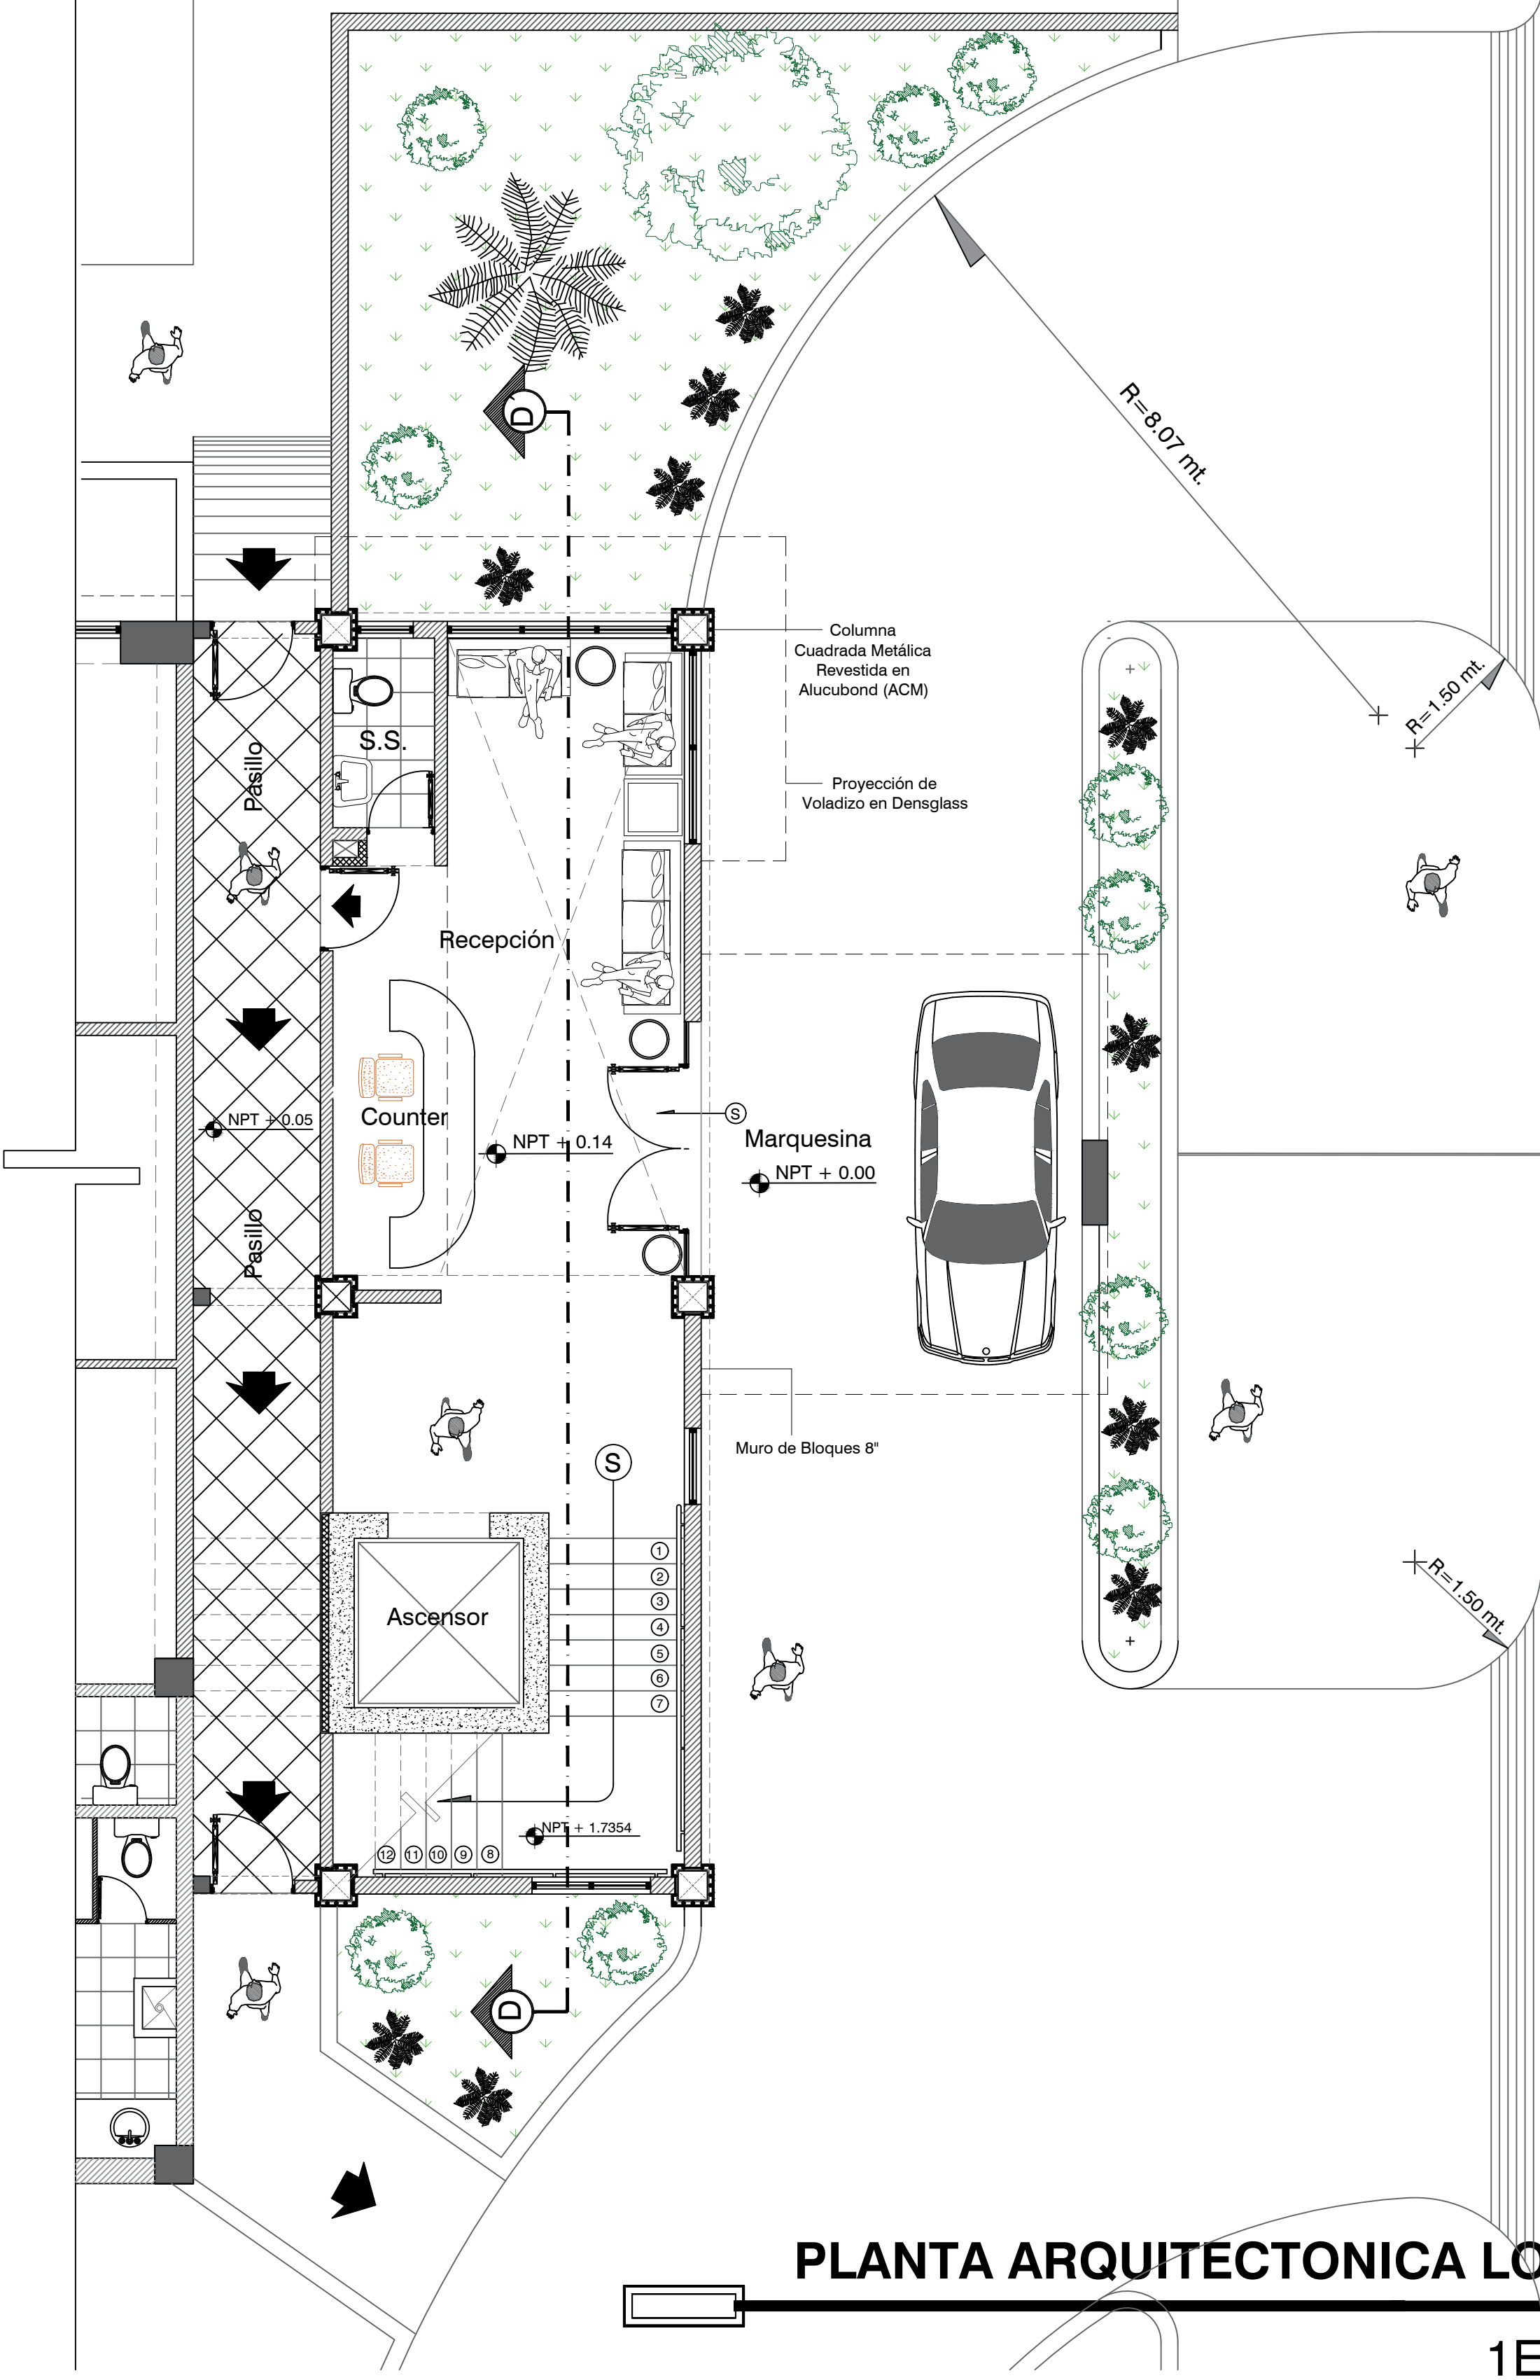

PLANTA ARQUITECTONICA MEZANINE LOBBY TSE
NIVEL MEDIO LOBBY

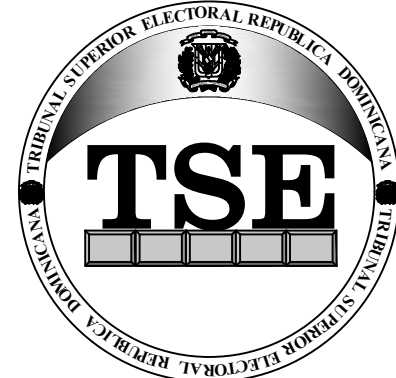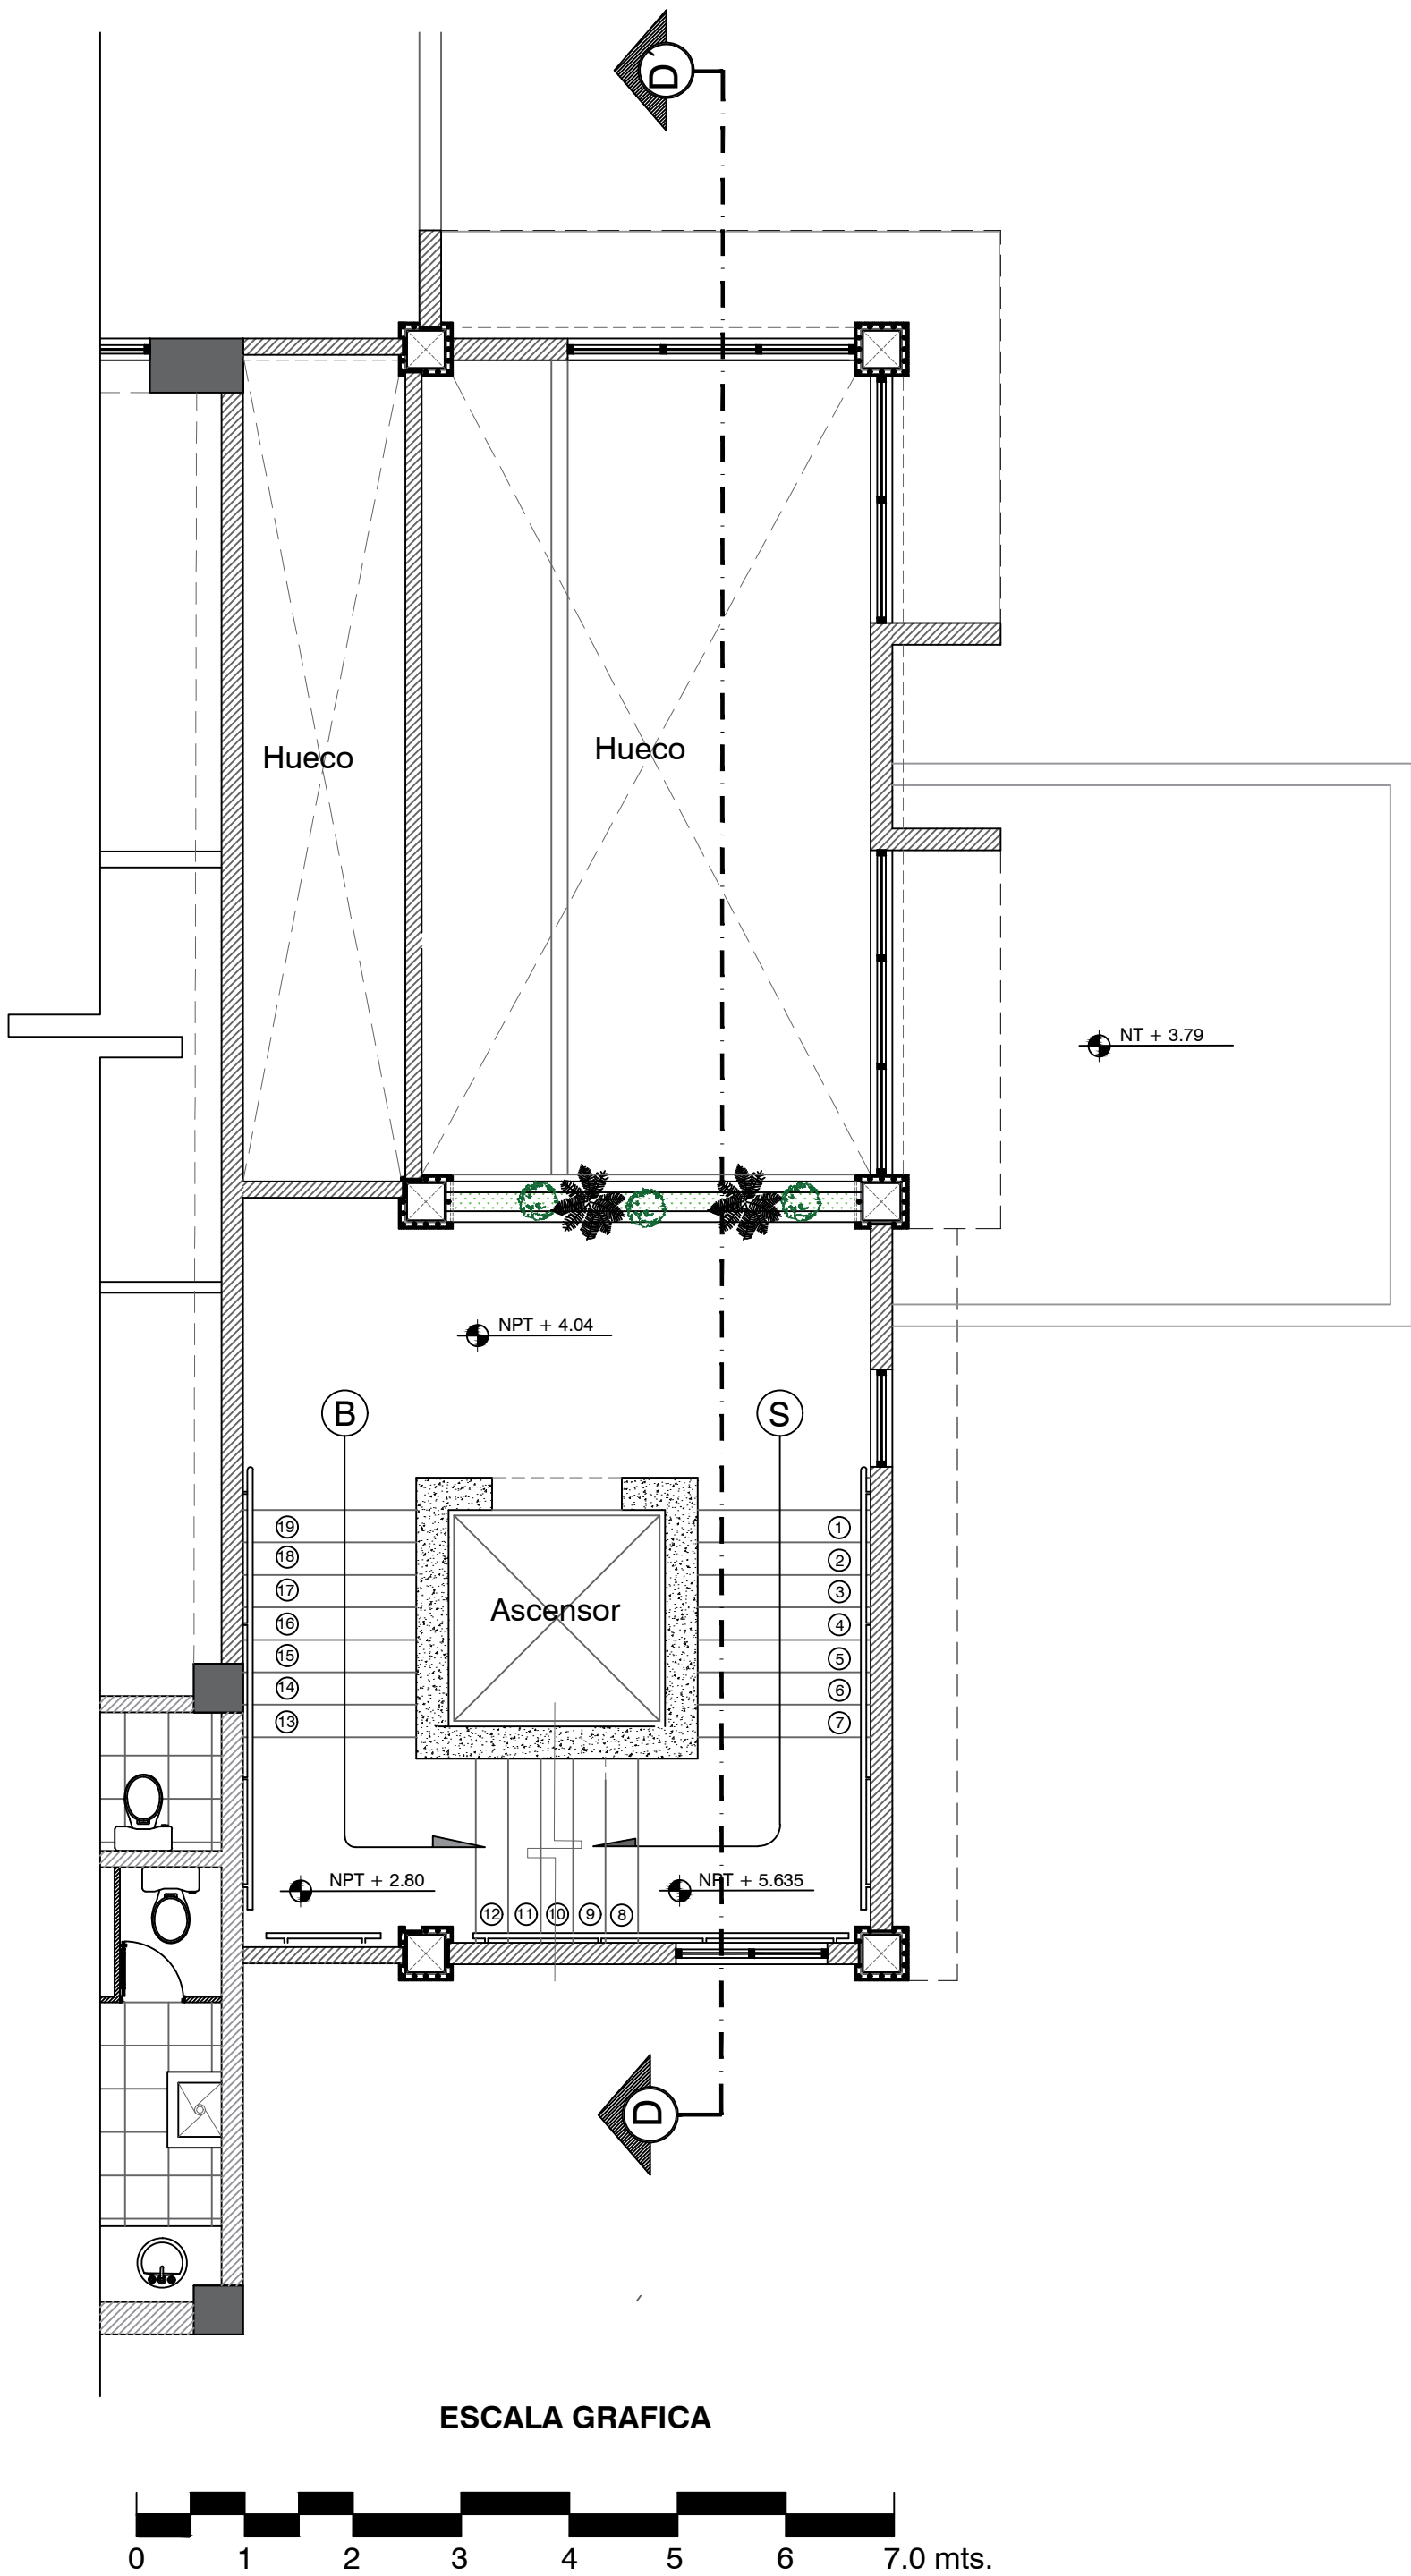

TRIBUNAL SUPERIOR ELECTORAL
REPUBLICA DOMINICANA

PROYECTO:
AMPLIACION OFICINAS
TRIBUNAL SUPERIOR ELECTORAL

UBICACION:
CENTRO DE LOS HEROES,
Santo Domingo, D.N.

PROPIETARIO:
TRIBUNAL SUPERIOR ELECTORAL
Ygnacio Pascual Camacho Hidalgo
Magistrado Presidente TSE

COORDINADORES:
Arquitectura:
Arq. Juan Damián Romero Peña / CODIA 11677
Ingeniería:
Ing. Antonio Rhadamés Matos G. / CODIA 5623
Licitación:
Ing. José Augusto Cabrera J. / CODIA 5850

DISEÑO ARQUITECTONICO:
Arq. J. Damián Romero P. / CODIA 11677

DISEÑO ESTRUCTURAL:
Ing. Martín Arias / CODIA 27269

DISEÑO ELECTRICO:
Ing. J. Ramón Romero P. / CODIA 11673

DISEÑO SANITARIO:
Ing. Ignacio Leonardo / CODIA 24080


Digitación CAD:
Arq. J. Damián Romero P.

CONTENIDO:
PLANTA ARQ. LOBBY TSE
1ER. NIVEL

ESCALA:
1:100
FECHA
septiembre 2023

PAGINA
NO. A-09
0/00

AMPLIACION TRIBUNAL SUPERIOR ELECTORAL/
INSTITUTO NACIONAL DE RECURSOS HIDRAULICOS

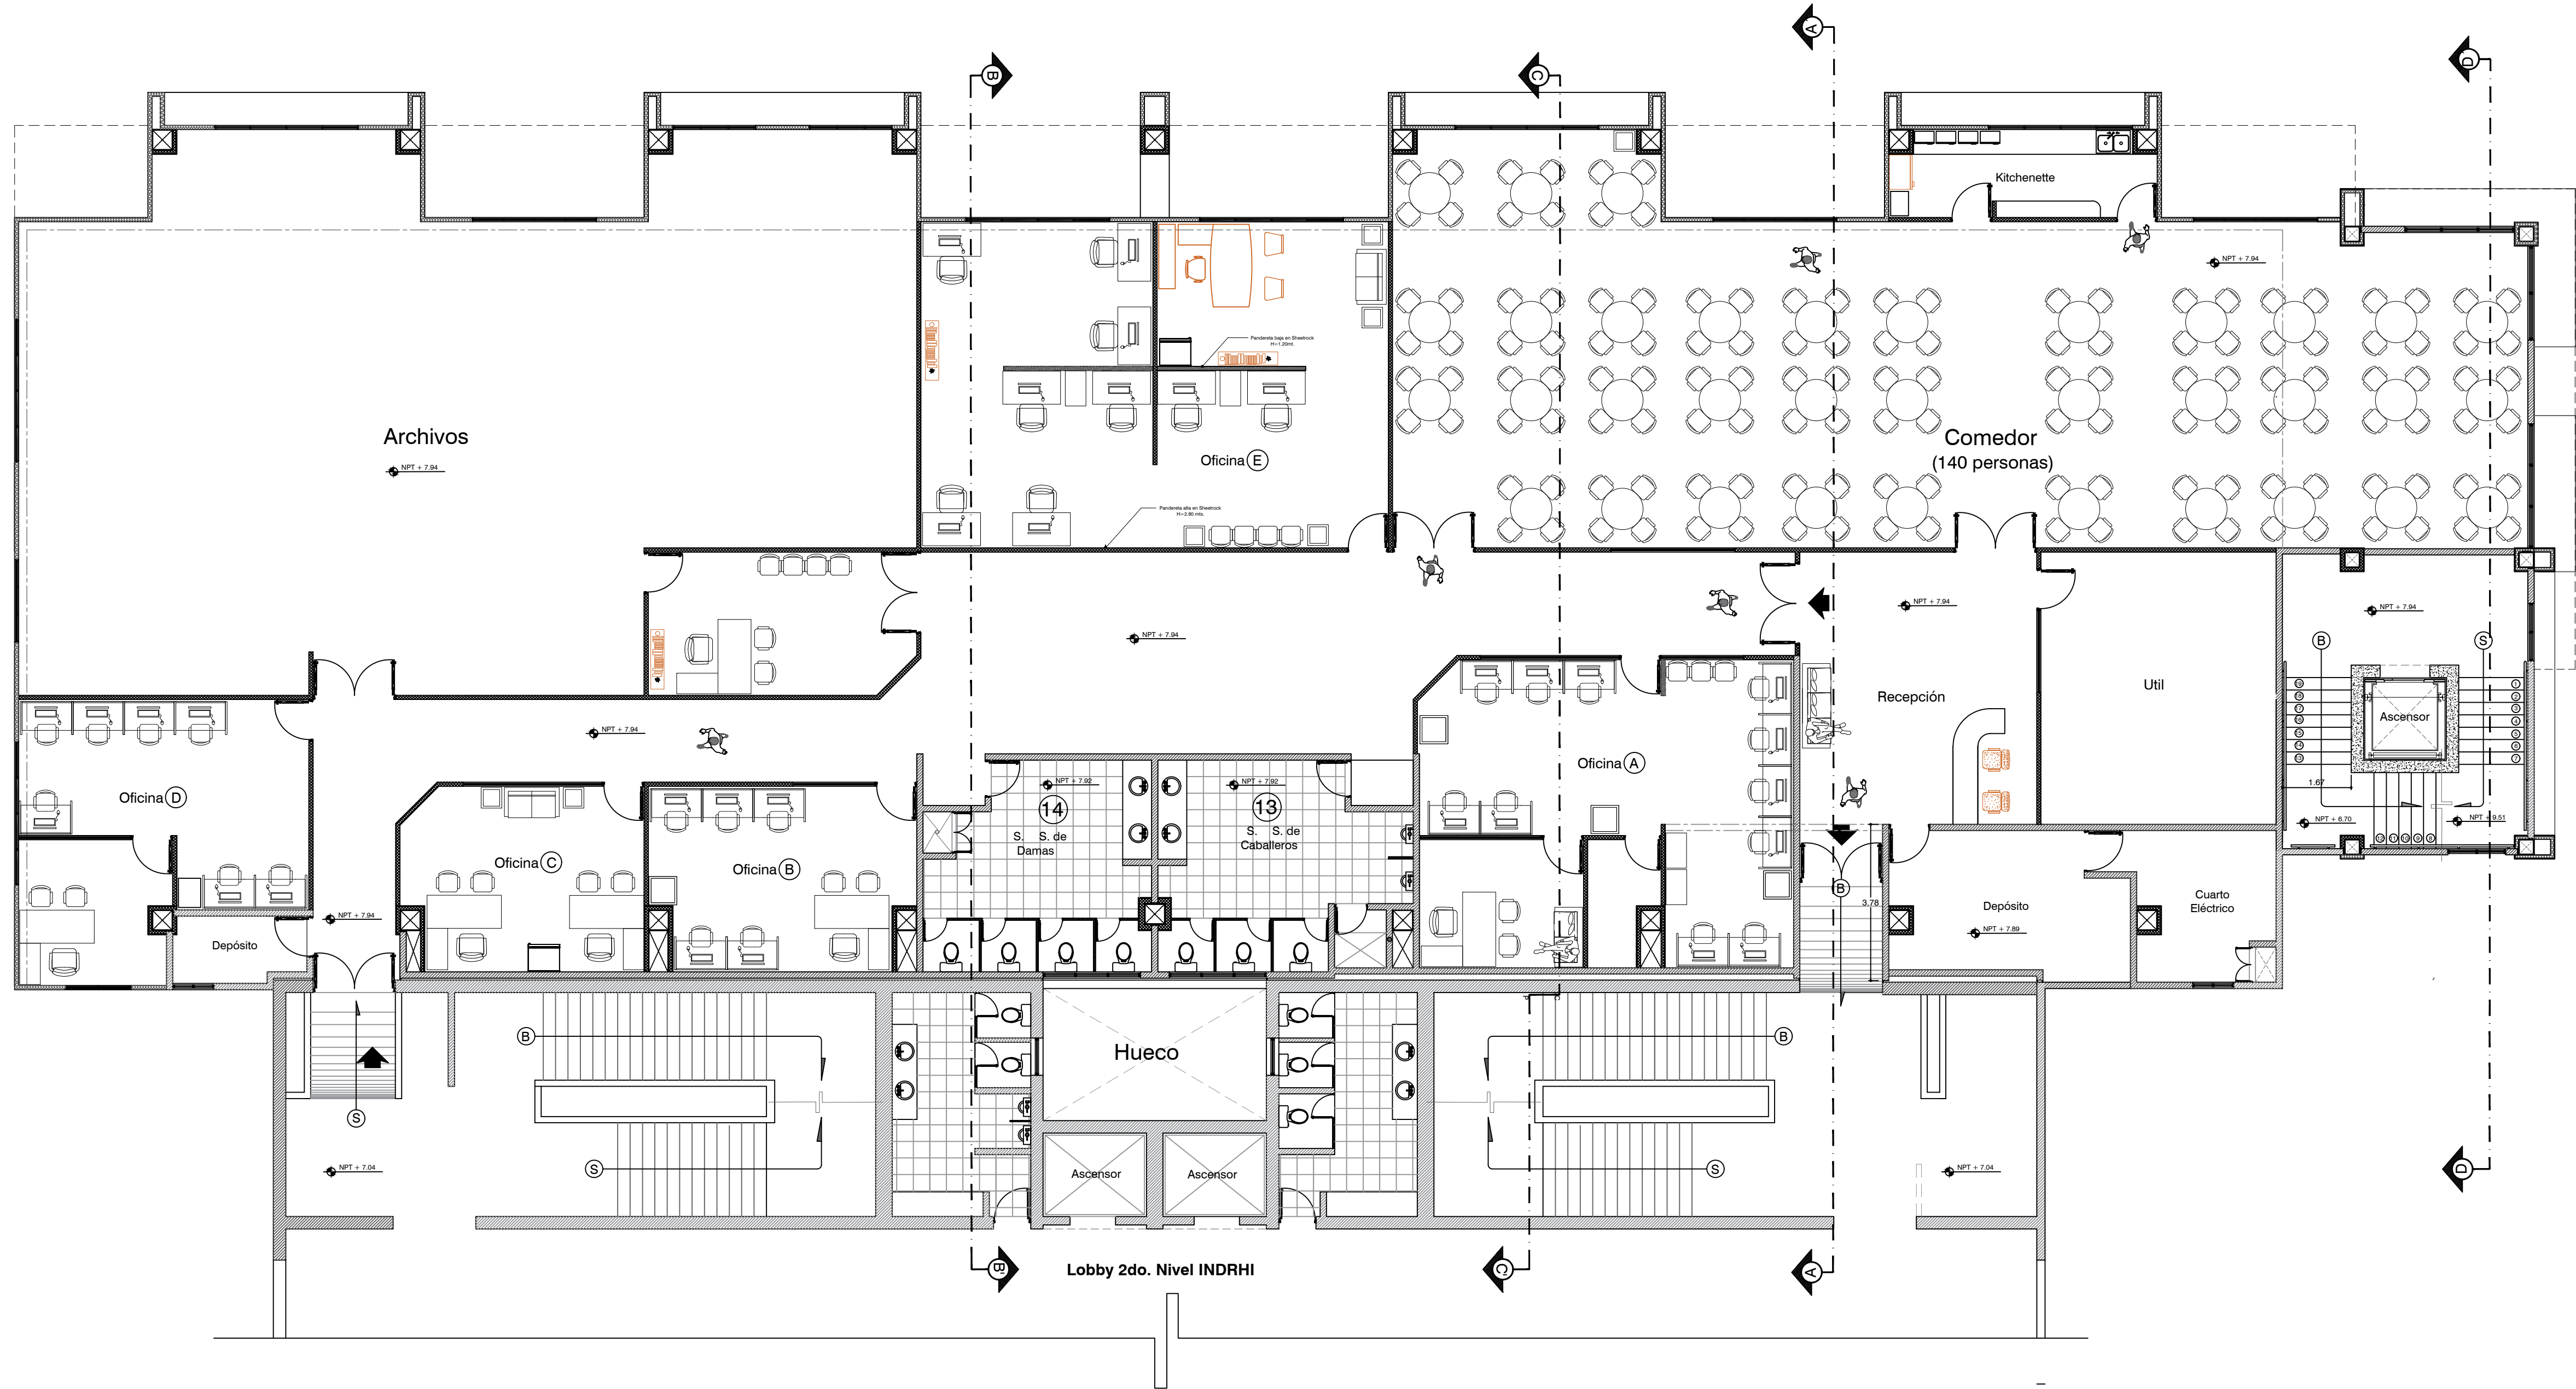

PLANTA ARQUITECTONICA PROPUESTA 2DO. NIVEL
INDRHI



TRIBUNAL SUPERIOR ELECTORAL
REPUBLICA DOMINICANA

PROYECTO:
AMPLIACION OFICINAS
TRIBUNAL SUPERIOR ELECTORAL

UBICACION:
CENTRO DE LOS HEROES,
Santo Domingo, D.N.

PROPIETARIO:
TRIBUNAL SUPERIOR ELECTORAL
Ygnacio Pascual Camacho Hidalgo
Magistrado Presidente TSE

COORDINADORES:
Arquitectura:
Arq. Juan Damián Romero Peña/CODIA 11677
Ingeniería:
Ing. Antonio Rhadamés Matos G./CODIA 5623
Licitación:
Ing. José Augusto Cabrera J./CODIA 5850

DISEÑO ARQUITECTONICO:
Arq. J. Damián Romero P. 11677
CODIA:

DISEÑO ESTRUCTURAL:
Ing. Martín Arias 27269
CODIA:

DISEÑO ELECTRICO:
Ing. J. Ramón Romero P. 11673
CODIA:

DISEÑO SANITARIO:
Ing. Ignacio Leonardo 24080
CODIA:


Digitación CAD:
Arq. J. Damián Romero P.

CONTENIDO:
PLANTA ARQ. 2DO. NIVEL
INDRHI

ESCALA:
1:100
FECHA
septiembre 2023

PAGINA
NO. A-10
0/00

AMPLIACION TRIBUNAL SUPERIOR ELECTORAL/
INSTITUTO NACIONAL DE RECURSOS HIDRAULICOS

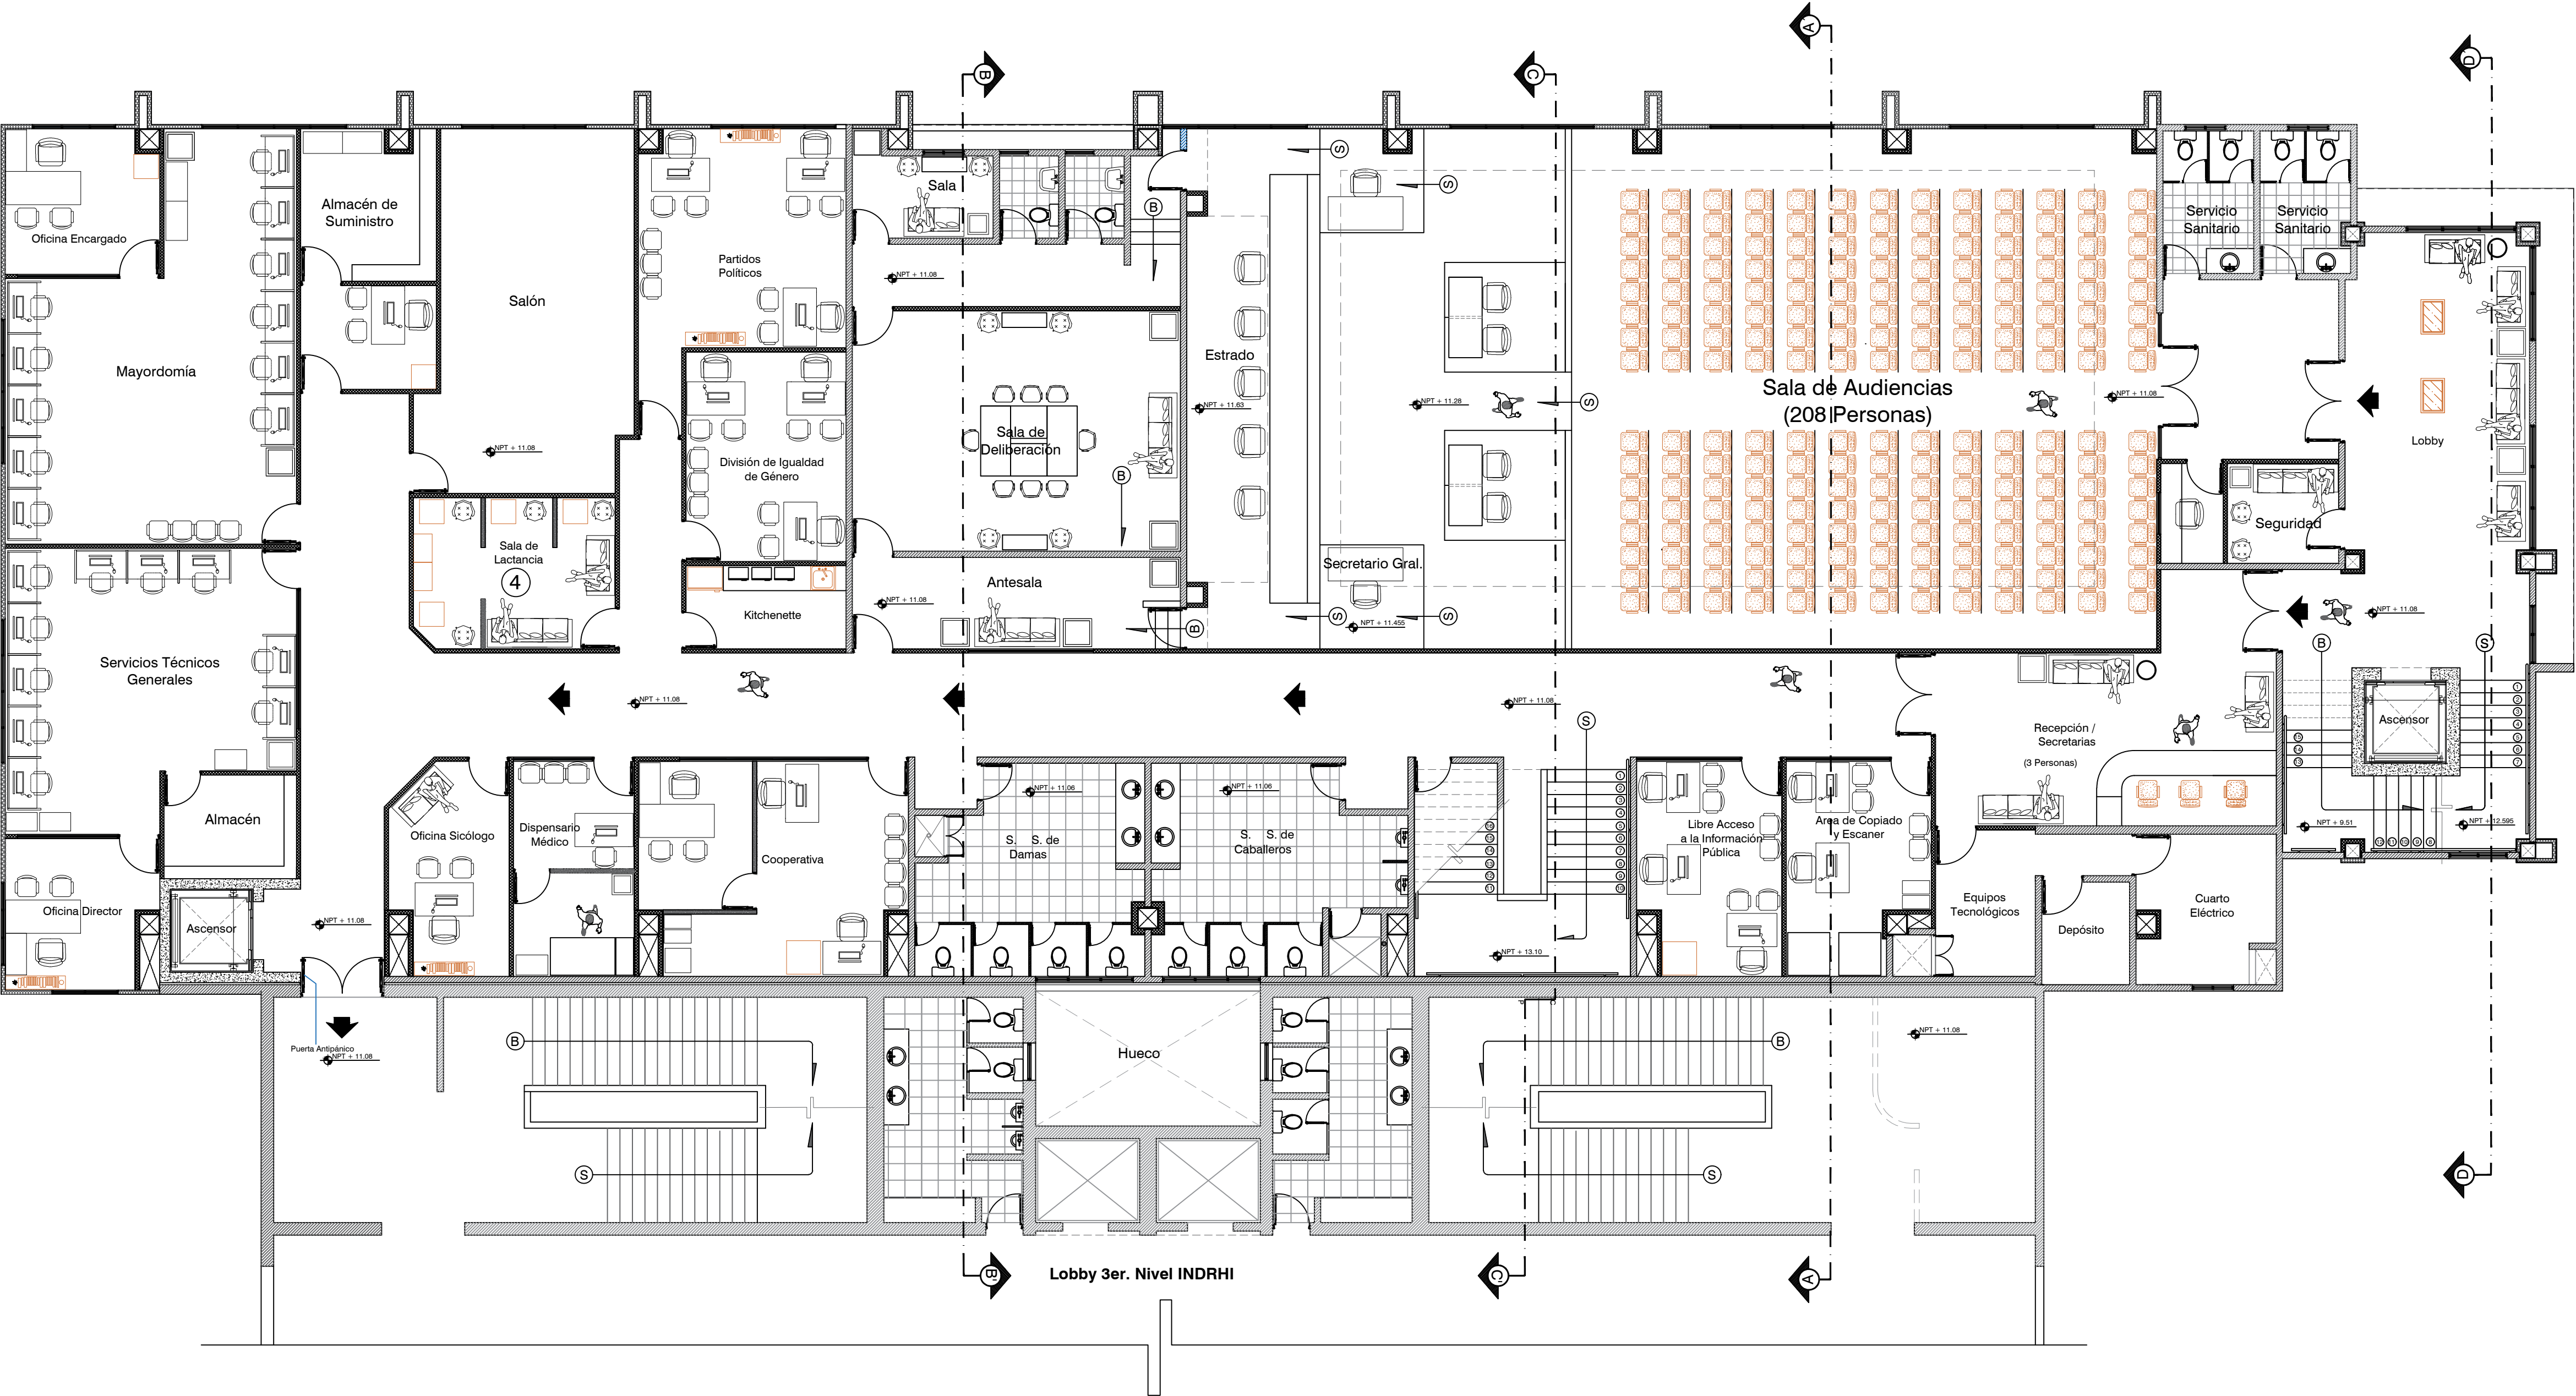

PLANTA ARQUITECTONICA PROPUESTA 3ER. NIVEL

TSE



TRIBUNAL SUPERIOR ELECTORAL
REPUBLICA DOMINICANA

PROYECTO:
AMPLIACION OFICINAS
TRIBUNAL SUPERIOR ELECTORAL

UBICACION:
CENTRO DE LOS HEROES,
Santo Domingo, D.N.

PROPIETARIO:
TRIBUNAL SUPERIOR ELECTORAL

Ygnacio Pascual Camacho Hidalgo
Magistrado Presidente TSE

COORDINADORES:

Arquitectura:

Arq. Juan Damián Romero Peña/CODIA 11677

Ingeniería:

Ing. Antonio Rhadamés Matos G./CODIA 5623

Licitación:

Ing. José Augusto Cabrera J./CODIA 5850

DISEÑO ARQUITECTONICO:

Arq. J. Damián Romero P. 11677
CODIA:

DISEÑO ESTRUCTURAL:

Ing. Martín Arias 27269
CODIA:

DISEÑO ELECTRICO:

Ing. J. Ramón Romero P. 11673
CODIA:

DISEÑO SANITARIO:

Ing. Ignacio Leonardo 24080
CODIA:

Digitación CAD:

Arq. J. Damián Romero P.

CONTENIDO:

PLANTA ARQUITECTONICA
3ER.NIVEL TSE

ESCALA:

1:100

FECHA

septiembre 2023

PAGINA
NO.


A-11

0/00

ESCALA GRAFICA




AMPLIACION TRIBUNAL SUPERIOR ELECTORAL/
INSTITUTO NACIONAL DE RECURSOS HIDRAULICOS

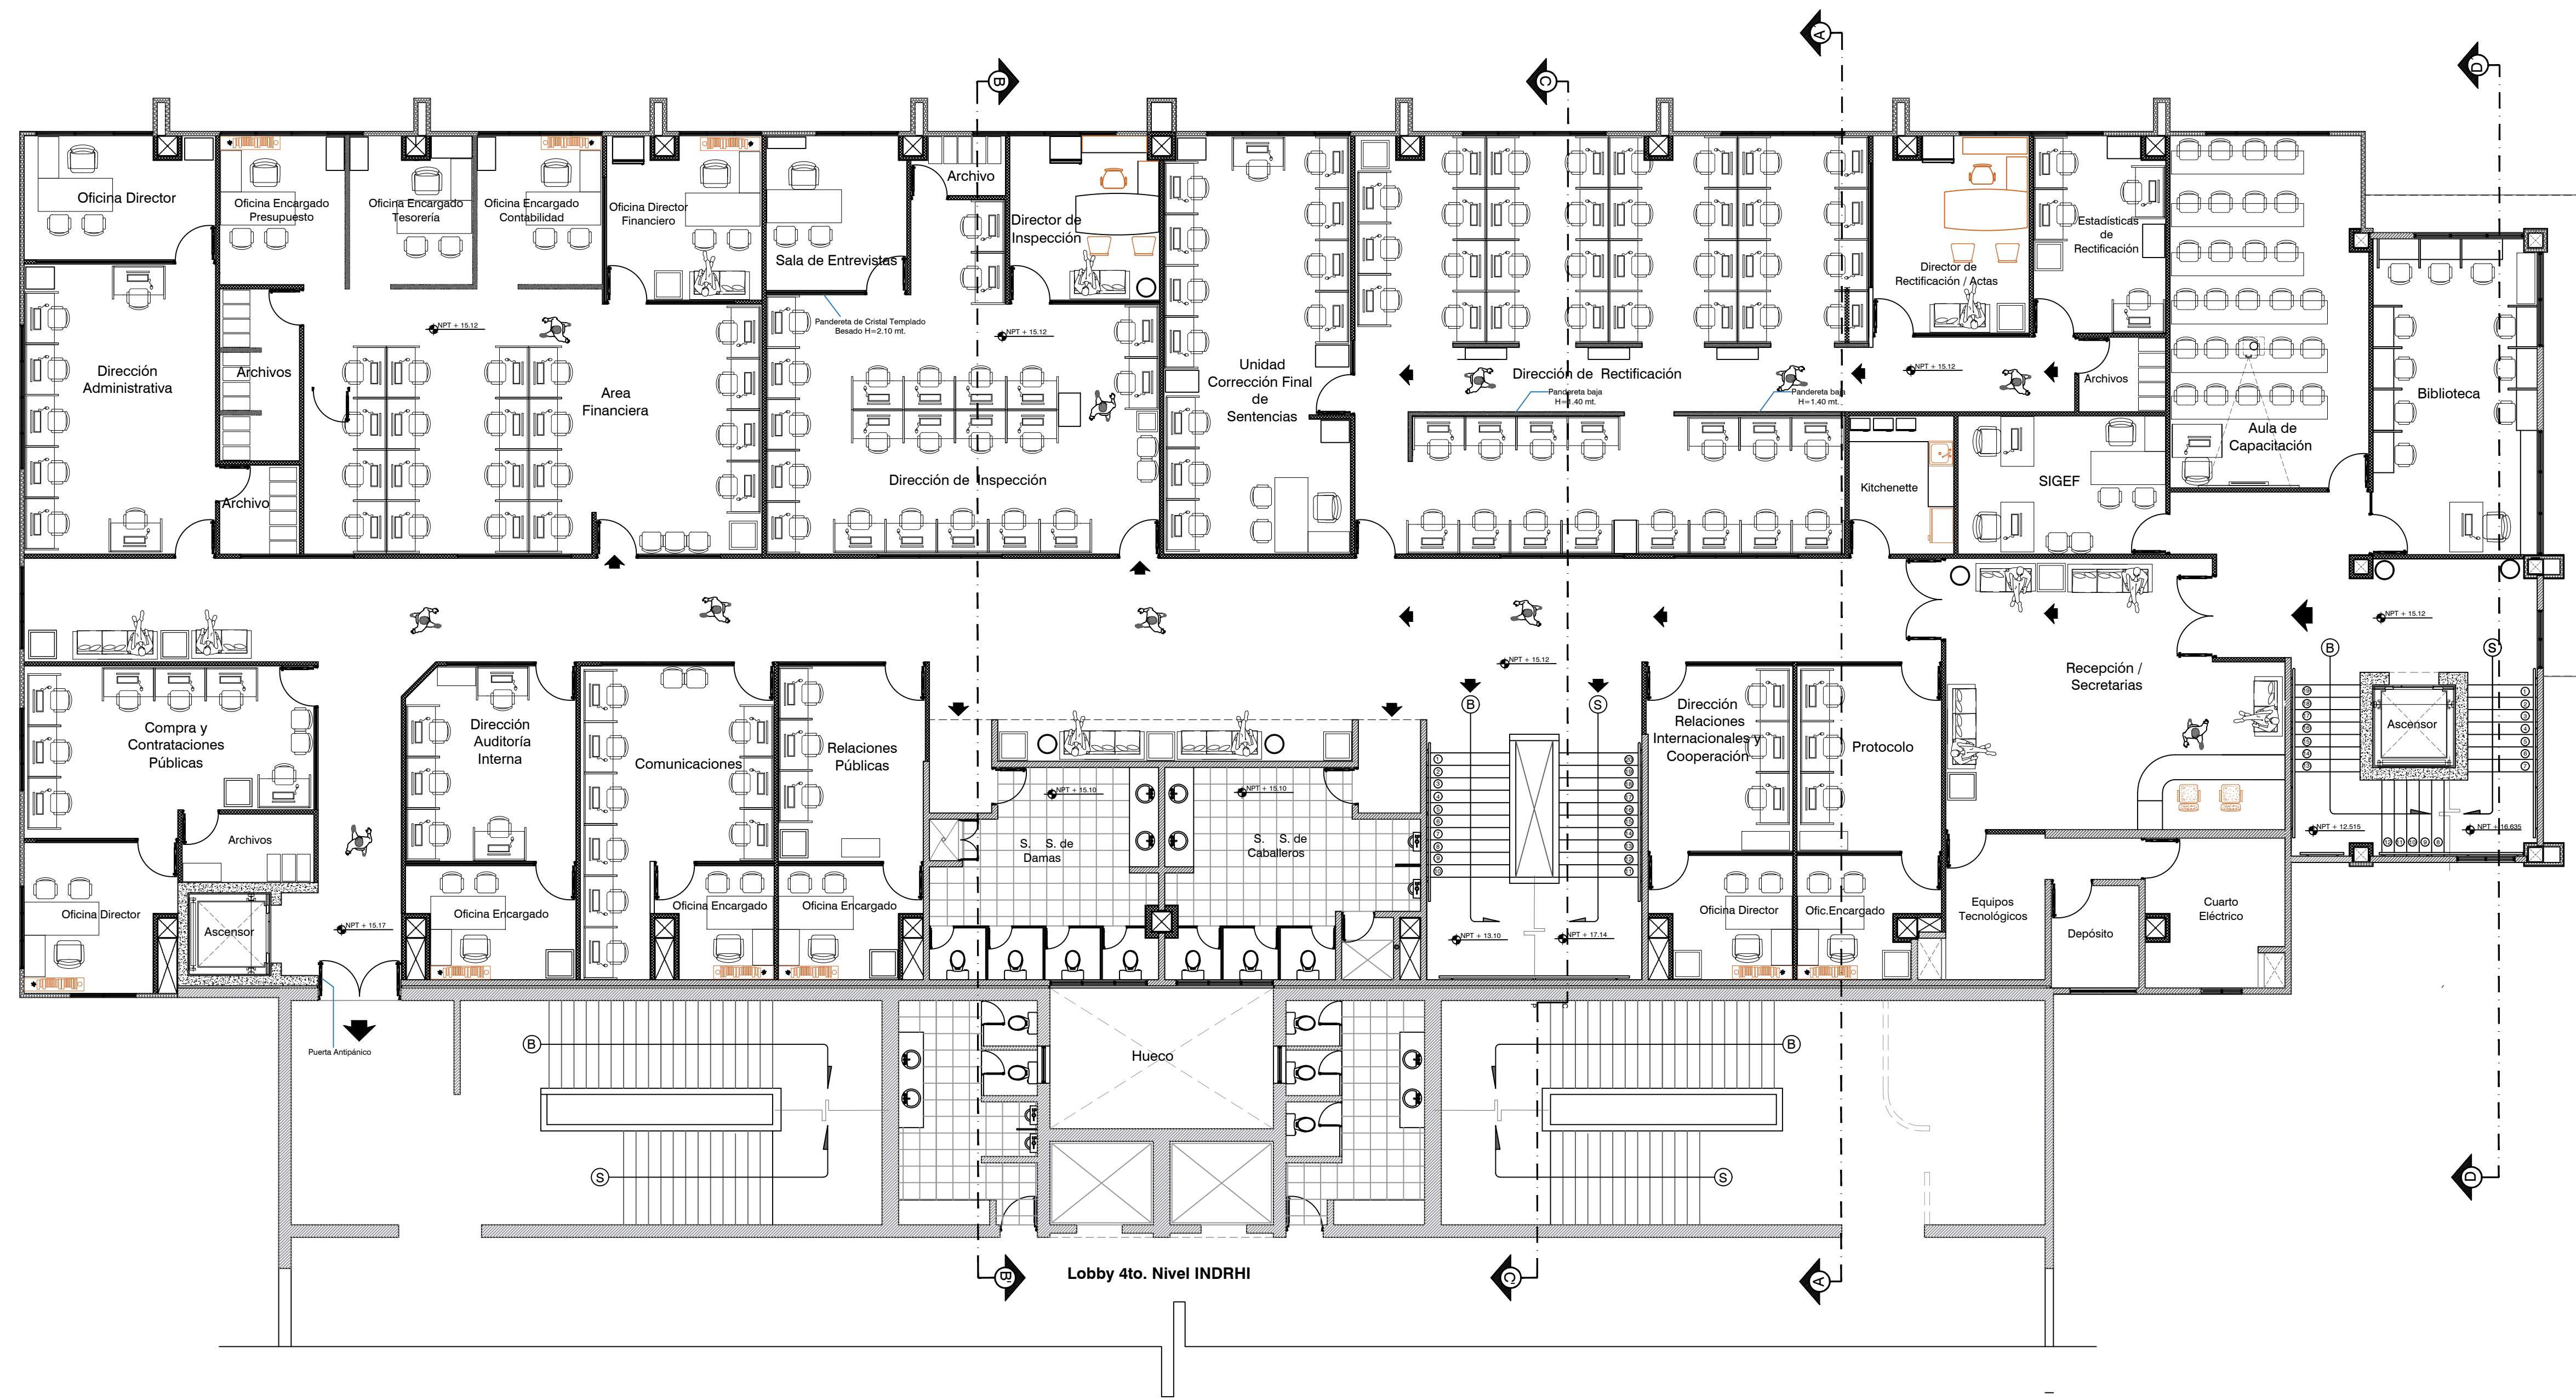

PLANTA ARQUITECTONICA PROPUESTA 4TO. NIVEL

TSE

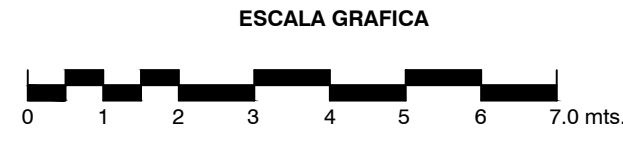



TRIBUNAL SUPERIOR ELECTORAL
REPUBLICA DOMINICANA

PROYECTO:
AMPLIACION OFICINAS
TRIBUNAL SUPERIOR ELECTORAL

UBICACION:
CENTRO DE LOS HEROES,
Santo Domingo, D.N.

PROPIETARIO:
TRIBUNAL SUPERIOR ELECTORAL

Ygnacio Pascual Camacho Hidalgo
Magistrado Presidente TSE

COORDINADORES:
Arquitectura:
Arq. Juan Damián Romero Peña / CODIA: 11677

Ingeniería:
Ing. Antonio Rhadamés Matos G. / CODIA: 5623

Licitación:
Ing. José Augusto Cabrera J. / CODIA: 5850

DISEÑO ARQUITECTONICO:
Arq. J. Damián Romero P. / CODIA: 11677

DISEÑO ESTRUCTURAL:
Ing. Martín Arias / CODIA: 27269

DISEÑO ELECTRICO:
Ing. J. Ramón Romero P. / CODIA: 11673

DISEÑO SANITARIO:
Ing. Ignacio Leonardo / CODIA: 24080

Digitación CAD:
Arq. J. Damián Romero P.


CONTENIDO:
PLANTA ARQUITECTONICA
3ER. NIVEL TSE

ESCALA:
1:100


FECHA:
septiembre 2023

PAGINA NO.
A-12
0/00

AMPLIACION TRIBUNAL SUPERIOR ELECTORAL/
INSTITUTO NACIONAL DE RECURSOS HIDRAULICOS

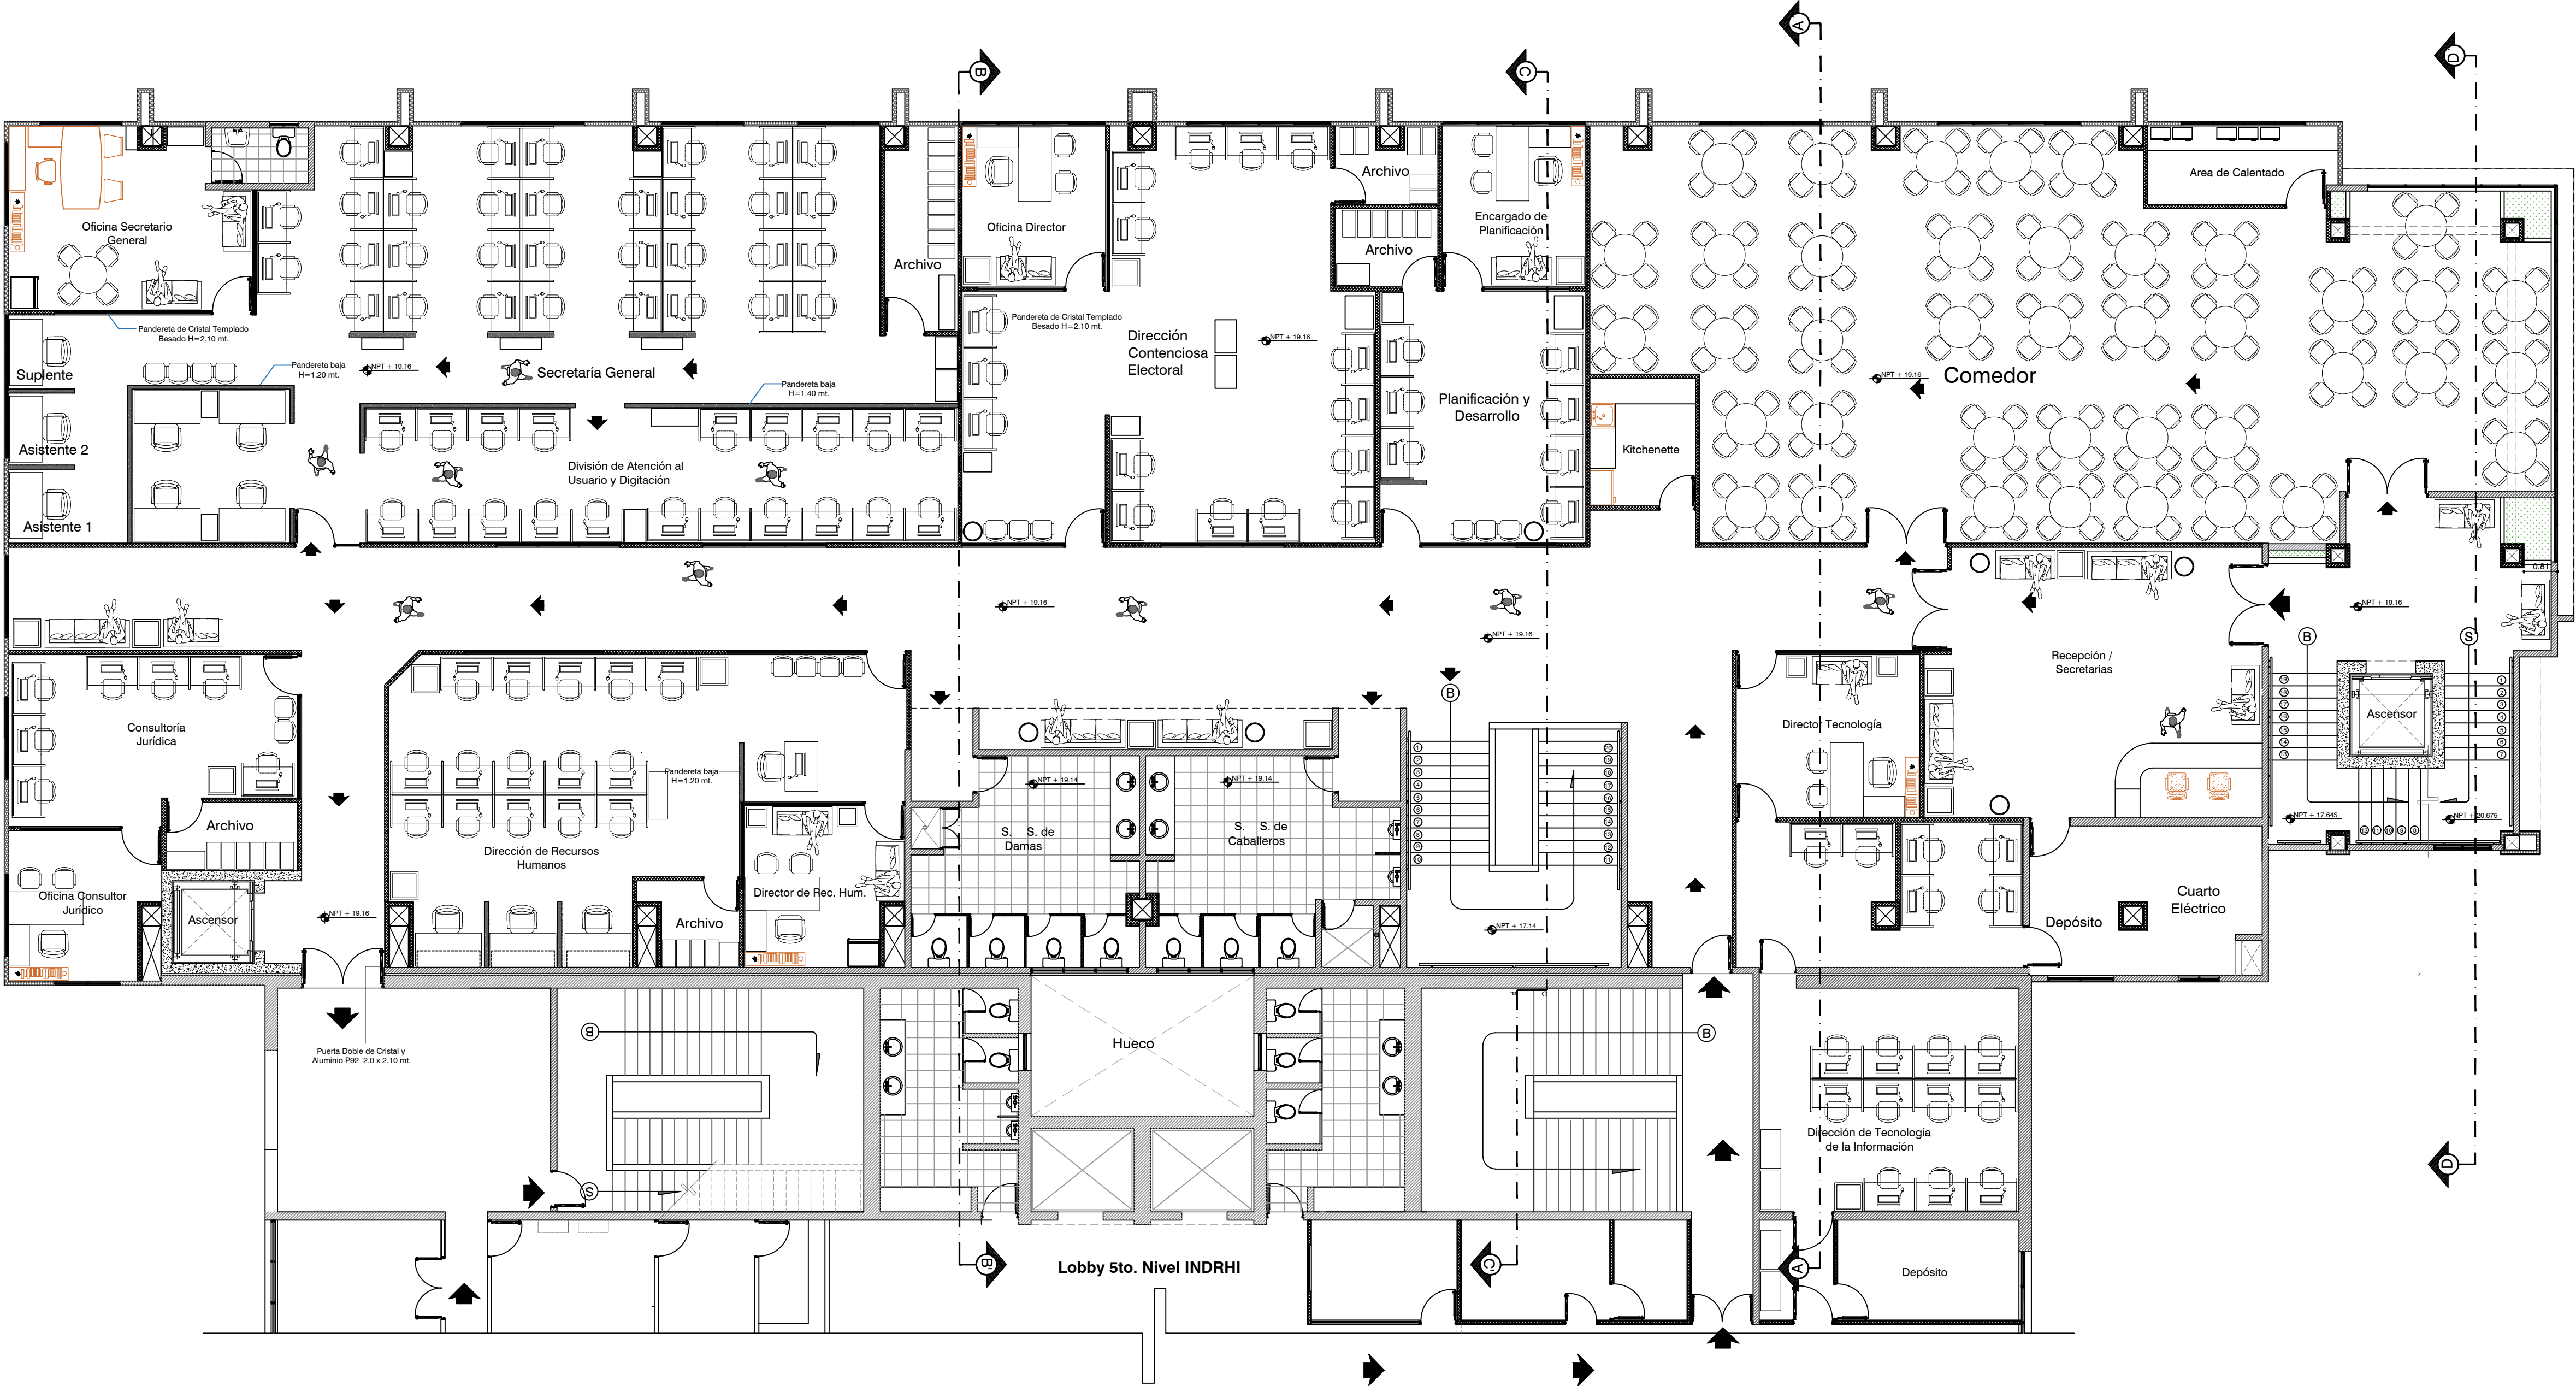

PLANTA ARQUITECTONICA PROPUESTA 5TO. NIVEL
TSE

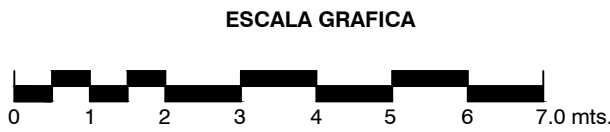

TRIBUNAL SUPERIOR ELECTORAL
REPUBLICA DOMINICANA

PROYECTO:
AMPLIACION OFICINAS
TRIBUNAL SUPERIOR ELECTORAL

UBICACION:
CENTRO DE LOS HEROES,
Santo Domingo,D.N.

PROPIETARIO:
TRIBUNAL SUPERIOR ELECTORAL
Ygnacio Pascual Camacho Hidalgo
Magistrado Presidente TSE

COORDINADORES:
Arquitectura:
Arq. Juan Damián Romero Peña/CODIA 11677
Ingeniería:
Ing. Antonio Rhadamés Matos G./CODIA 5623
Licitación:
Ing. José Augusto Cabrera J./CODIA 5850

DISEÑO ARQUITECTONICO:
Arq. J. Damián Romero P. 11677
CODIA:

DISEÑO ESTRUCTURAL:
Ing. Martín Arias 27269
CODIA:

DISEÑO ELECTRICO:
Ing. J. Ramón Romero P. 11673
CODIA:

DISEÑO SANITARIO:
Ing. Ignacio Leonardo 24080
CODIA:


Digitación CAD:
Arq. J. Damián Romero P.

CONTENIDO:
PLANTA ARQUITECTONICA
3ER.NIVEL TSE



ESCALA:
1:100
FECHA
septiembre 2023

PAGINA
NO. A-13
0/00

AMPLIACION TRIBUNAL SUPERIOR ELECTORAL/
INSTITUTO NACIONAL DE RECURSOS HIDRAULICOS

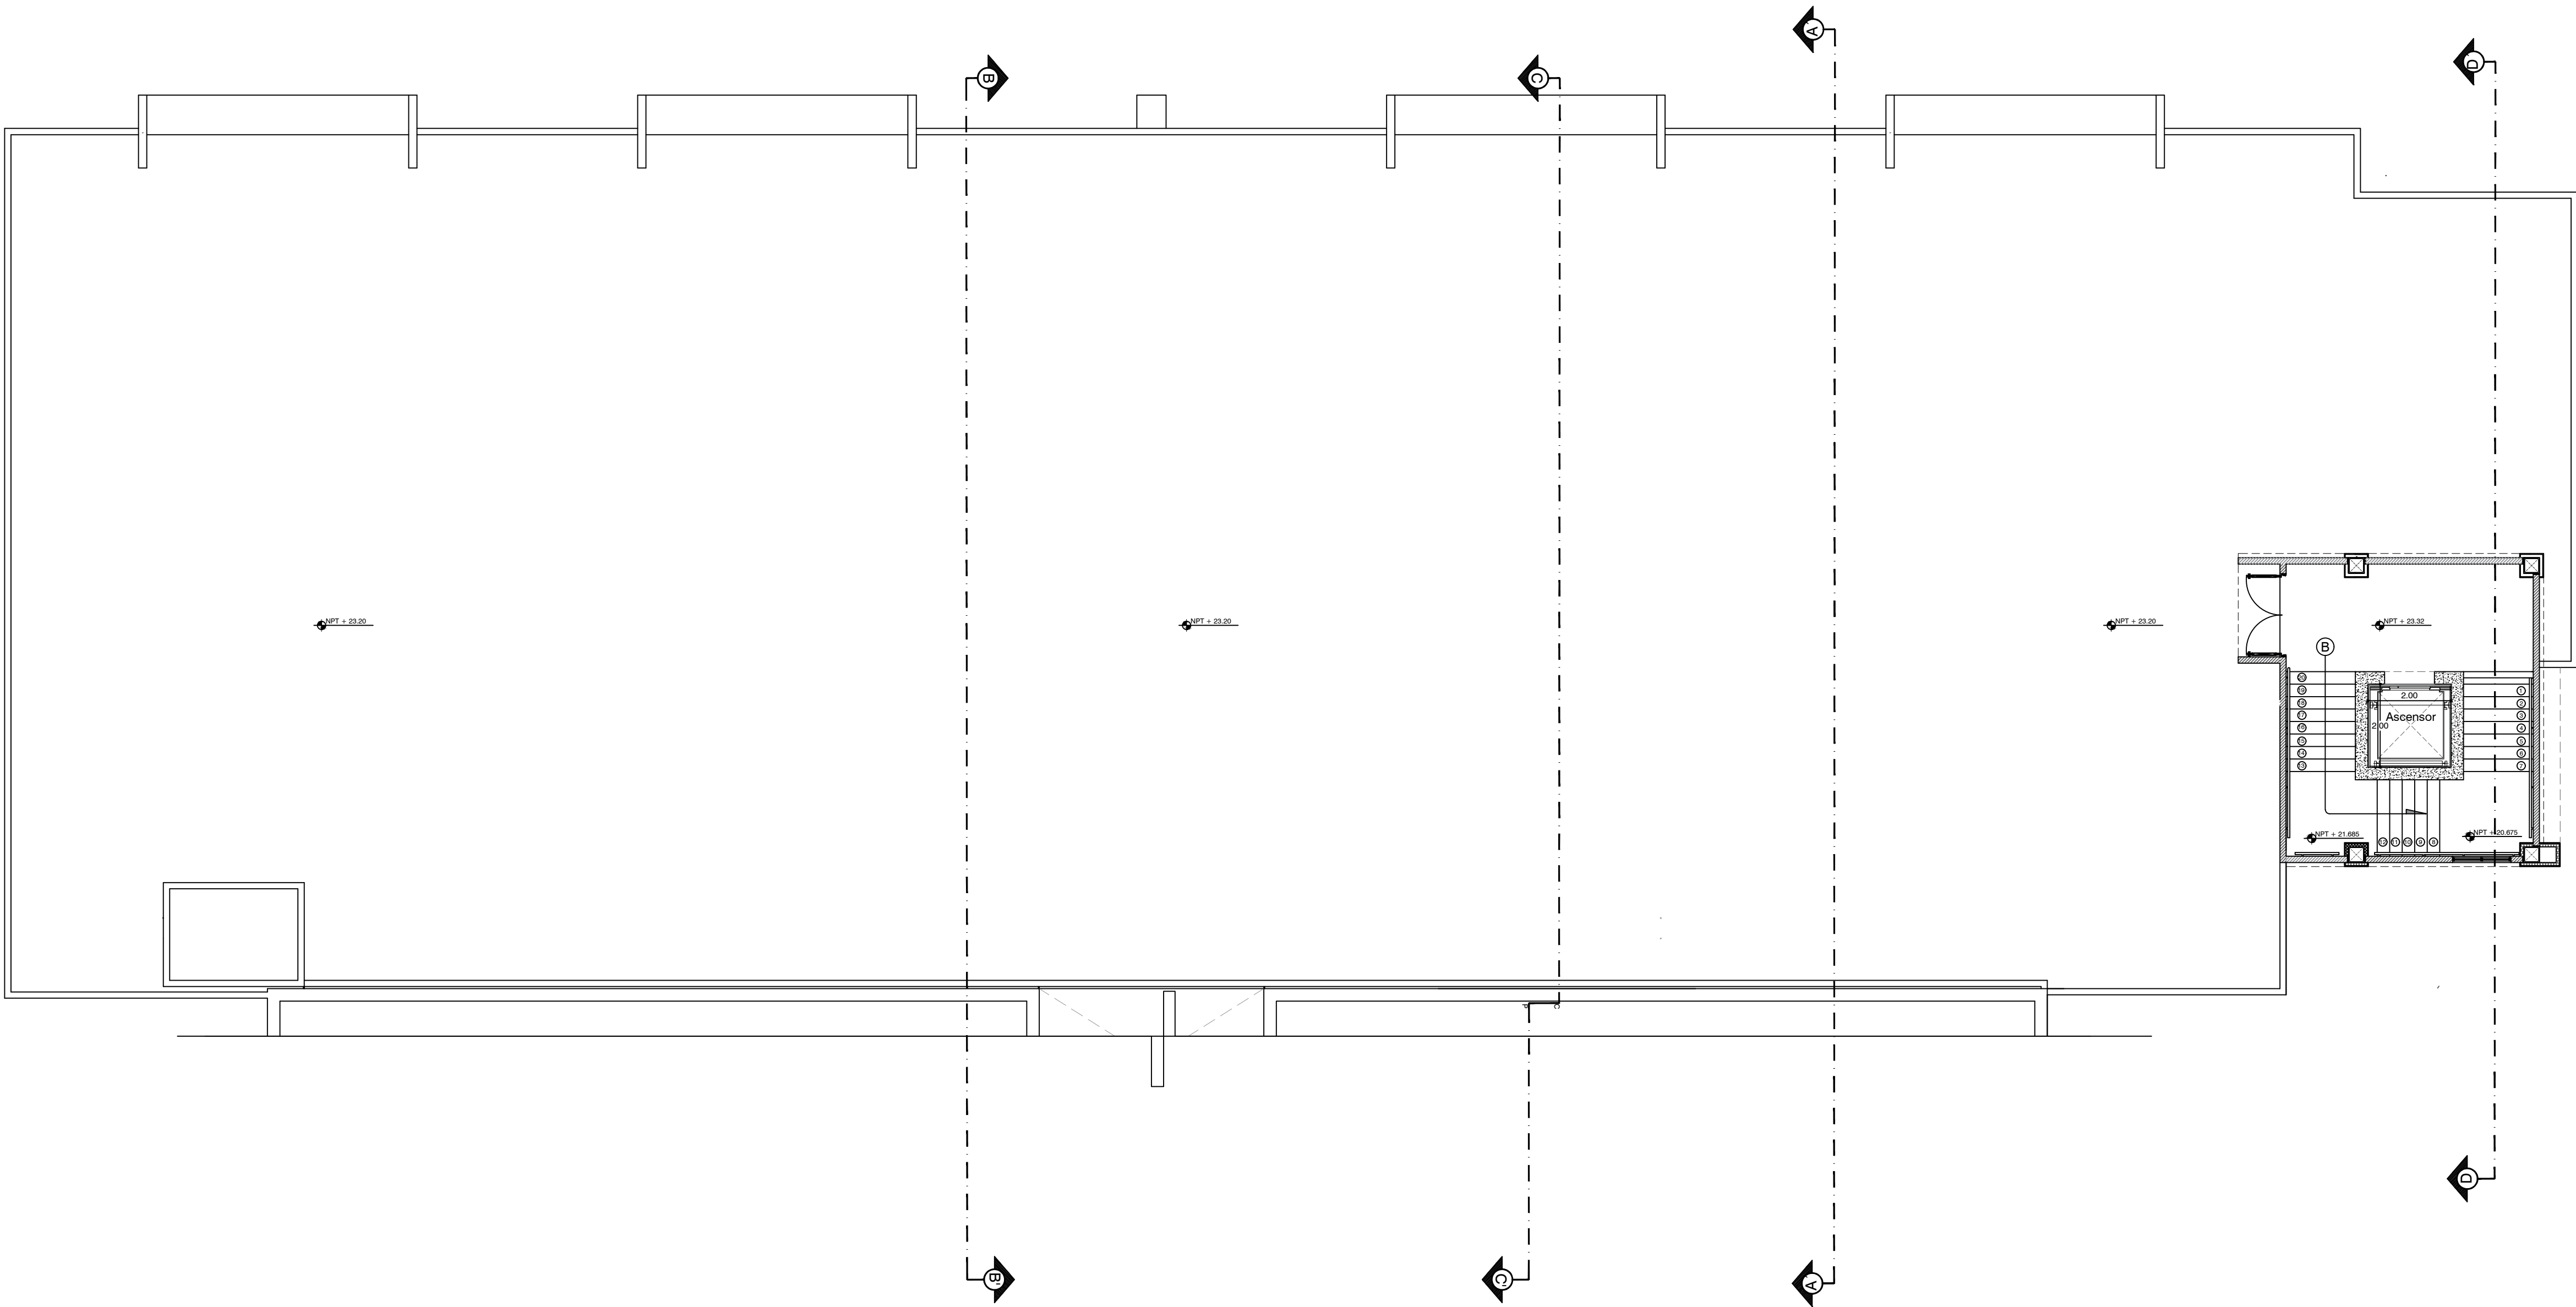

PLANTA DIMENSIONADA PROPUESTA AZOTEA
TSE

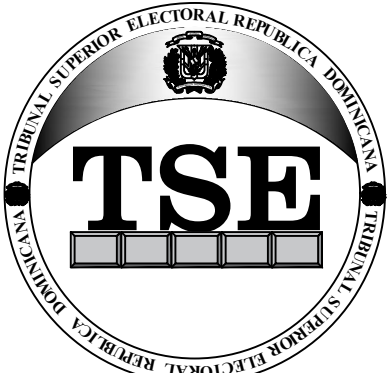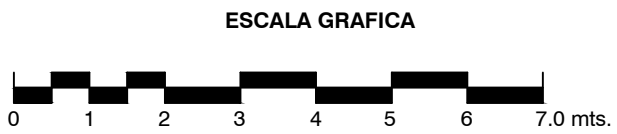

TRIBUNAL SUPERIOR ELECTORAL
REPUBLICA DOMINICANA

PROYECTO:
AMPLIACION OFICINAS
TRIBUNAL SUPERIOR ELECTORAL

UBICACION:
CENTRO DE LOS HEROES,
Santo Domingo, D.N.

PROPIETARIO:
TRIBUNAL SUPERIOR ELECTORAL

Ygnacio Pascual Camacho Hidalgo
Magistrado Presidente TSE

COORDINADORES:

Arquitectura:

Arq. Juan Damián Romero Peña/CODIA 11677

Ingeniería:

Ing. Antonio Rhadamés Matos G./CODIA 5623

Licitación:

Ing. José Augusto Cabrera J./CODIA 5850

DISEÑO ARQUITECTONICO:

Arq. J. Damián Romero P. CODIA: 11677

DISEÑO ESTRUCTURAL:

Ing. Martín Arias CODIA: 27269

DISEÑO ELECTRICO:

Ing. J. Ramón Romero P. CODIA: 11673

DISEÑO SANITARIO:

Ing. Ignacio Leonardo CODIA: 24080

Digitación CAD:

Arq. J. Damián Romero P.

CONTENIDO:

PLANTA ARQUITECTONICA
AZOTEA

ESCALA:

1:100

FECHA

septiembre 2023

PAGINA
NO.


A-14

0/00

AMPLIACION TRIBUNAL SUPERIOR ELECTORAL/
INSTITUTO NACIONAL DE RECURSOS HIDRAULICOS



Elevación Frontal Propuesta

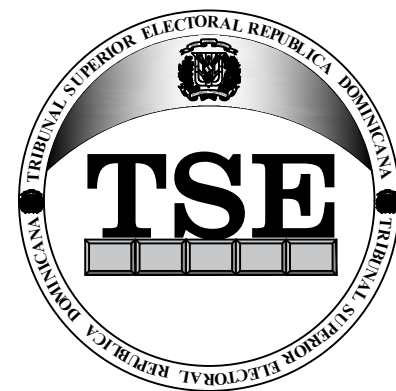

TRIBUNAL SUPERIOR ELECTORAL
REPUBLICA DOMINICANA

PROYECTO:
AMPLIACION OFICINAS
TRIBUNAL SUPERIOR ELECTORAL

UBICACION:
CENTRO DE LOS HEROES,
Santo Domingo, D.N.

PROPIETARIO:
TRIBUNAL SUPERIOR ELECTORAL
Ygnacio Pascual Camacho Hidalgo
Magistrado Presidente TSE

COORDINADORES:
Arquitectura:
Arq. Juan Damián Romero Peña/CODIA 11677
Ingeniería:
Ing. Antonio Rhadamés Matos G./CODIA 5623
Licitación:
Ing. José Augusto Cabrera J./CODIA 5850

DISEÑO ARQUITECTONICO:
Arq. J. Damián Romero P. CODIA: 11677

DISEÑO ESTRUCTURAL:
Ing. Martín Arias CODIA: 27269


DISEÑO ELECTRICO:
Ing. J. Ramón Romero P. CODIA: 11673

DISEÑO SANITARIO:
Ing. Ignacio Leonardo CODIA: 24080

Digitación CAD:
Arq. J. Damián Romero P.

CONTENIDO:
ELEVACION FRONTAL
DERECHO PROPUESTA

ESCALA:
1:100
FECHA:
septiembre 2023
PAGINA NO. A-15
0/00

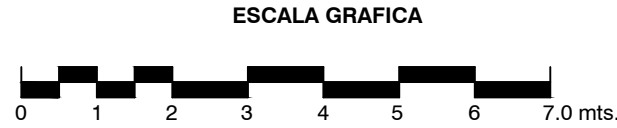


AMPLIACION TRIBUNAL SUPERIOR ELECTORAL/
INSTITUTO NACIONAL DE RECURSOS HIDRAULICOS



Elevación Lateral Derecho Propuesta

ESCALA GRAFICA
0 1 2 3 4 5 6 7.0 mts.

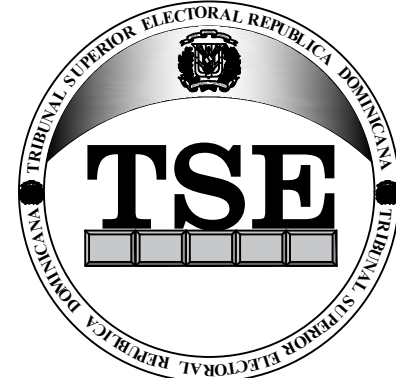

TRIBUNAL SUPERIOR ELECTORAL
REPUBLICA DOMINICANA

PROYECTO:
AMPLIACION OFICINAS
TRIBUNAL SUPERIOR ELECTORAL

UBICACION:
CENTRO DE LOS HEROES,
Santo Domingo,D.N.

PROPIETARIO:
TRIBUNAL SUPERIOR ELECTORAL
Ygnacio Pascual Camacho Hidalgo
Magistrado Presidente TSE

COORDINADORES:
Arquitectura:
Arq. Juan Damián Romero Peña/CODIA 11677
Ingeniería:
Ing. Antonio Rhadamés Matos G./CODIA 5623
Licitación:
Ing. José Augusto Cabrera J./CODIA 5850

DISEÑO ARQUITECTONICO:
Arq. J. Damián Romero P. 11677
CODIA:

DISEÑO ESTRUCTURAL:
Ing. Martín Arias 27269
CODIA:

DISEÑO ELECTRICO:
Ing. J. Ramón Romero P. 11673
CODIA:

DISEÑO SANITARIO:
Ing. Ignacio Leonardo 24080
CODIA:

Digitación CAD:
Arq. J. Damián Romero P.


CONTENIDO:
ELEVACION LATERAL
DERECHO PROPUESTA

ESCALA:
1:100
FECHA
septiembre 2023

PAGINA
NO. A-16
0/00


AMPLIACION TRIBUNAL SUPERIOR ELECTORAL/
INSTITUTO NACIONAL DE RECURSOS HIDRAULICOS

ESTACIONAMIENTOS INDRHI -- TSE

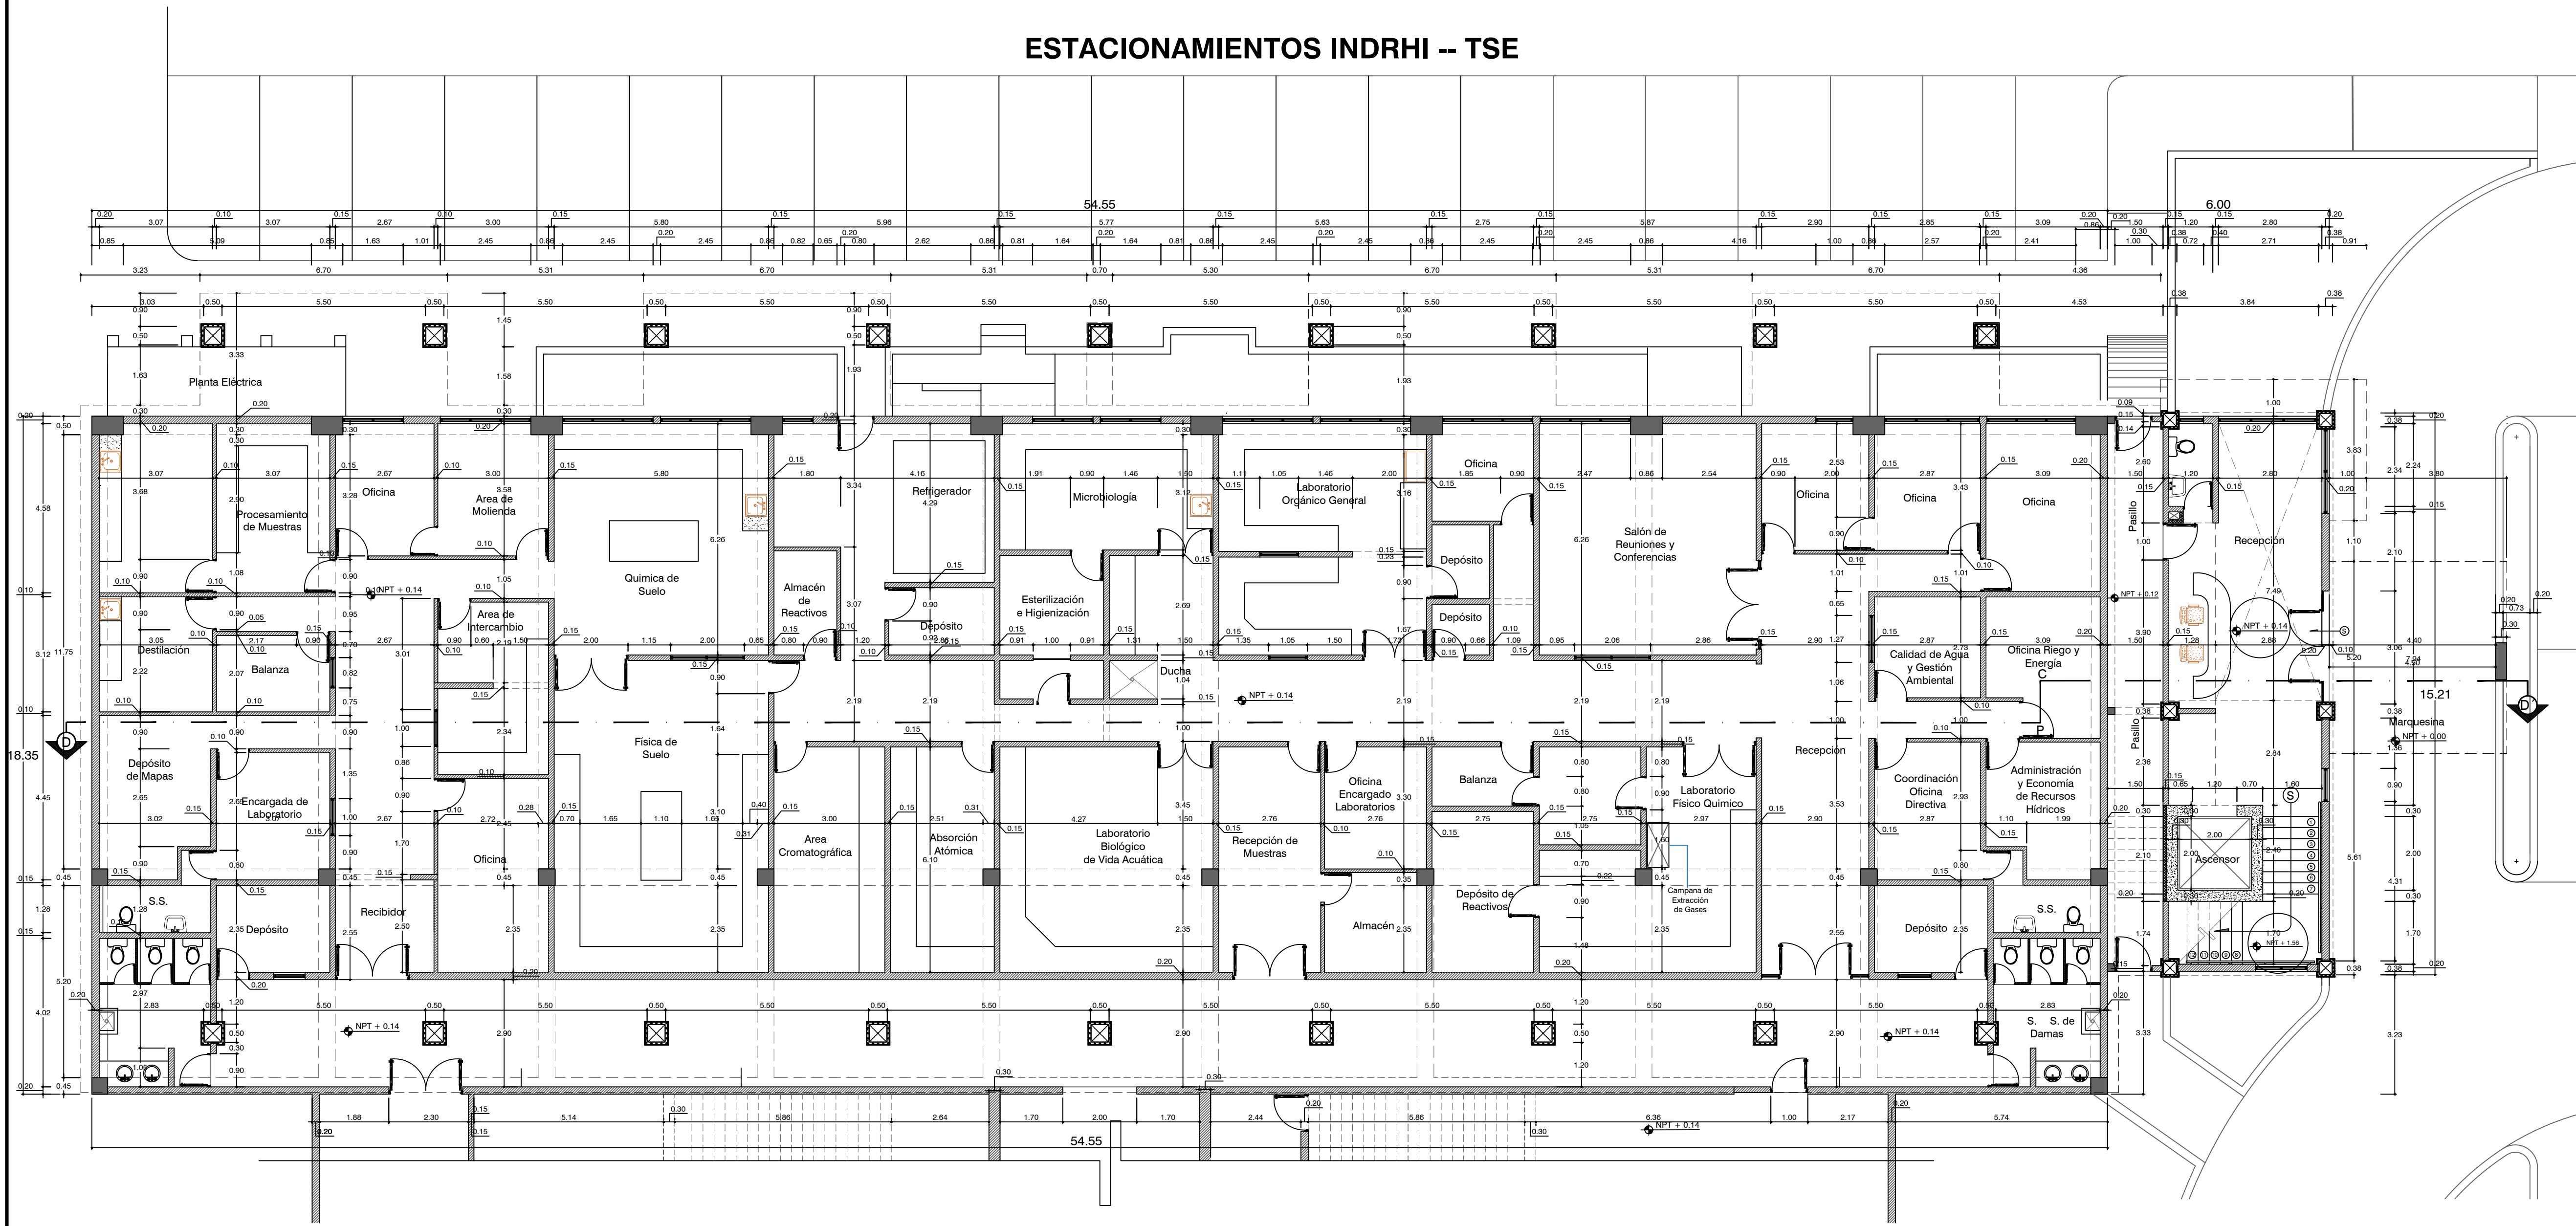

PLANTA DIMENSIONADA ACTUAL (CEHICA-INDRHI) Y LOBBY PROPUESTO TSE

1ER. NIVEL

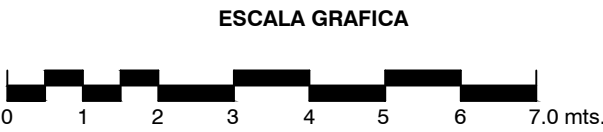

TRIBUNAL SUPERIOR ELECTORAL
REPUBLICA DOMINICANA

PROYECTO:
AMPLIACION OFICINAS
TRIBUNAL SUPERIOR ELECTORAL

UBICACION:
CENTRO DE LOS HEROES,
Santo Domingo,D.N.

PROPIETARIO:
TRIBUNAL SUPERIOR ELECTORAL

Ygnacio Pascual Camacho Hidalgo
Magistrado Presidente TSE

COORDINADORES:
Arquitectura:
Arq. Juan Damián Romero Peña/CODIA 11677
Ingeniería:
Ing. Antonio Rhadamés Matos G./CODIA 5623
Licitación:
Ing. José Augusto Cabrera J./CODIA 5850

DISEÑO ARQUITECTONICO:
Arq. J. Damián Romero P. CODIA: 11677

DISEÑO ESTRUCTURAL:
Ing. Martín Arias CODIA: 27269

DISEÑO ELECTRICO:
Ing. J. Ramón Romero P. CODIA: 11673

DISEÑO SANITARIO:
Ing. Ignacio Leonardo CODIA: 24080


Digitación CAD:
Arq. J. Damián Romero P.

CONTENIDO:
PLANTA DIMENSIONADA
1ER. NIVEL CEHICA-INDRHI


ESCALA:
1:100
FECHA
Abril 2023

PAGINA
NO. A-17
0/00

AMPLIACION TRIBUNAL SUPERIOR ELECTORAL/
INSTITUTO NACIONAL DE RECURSOS HIDRAULICOS

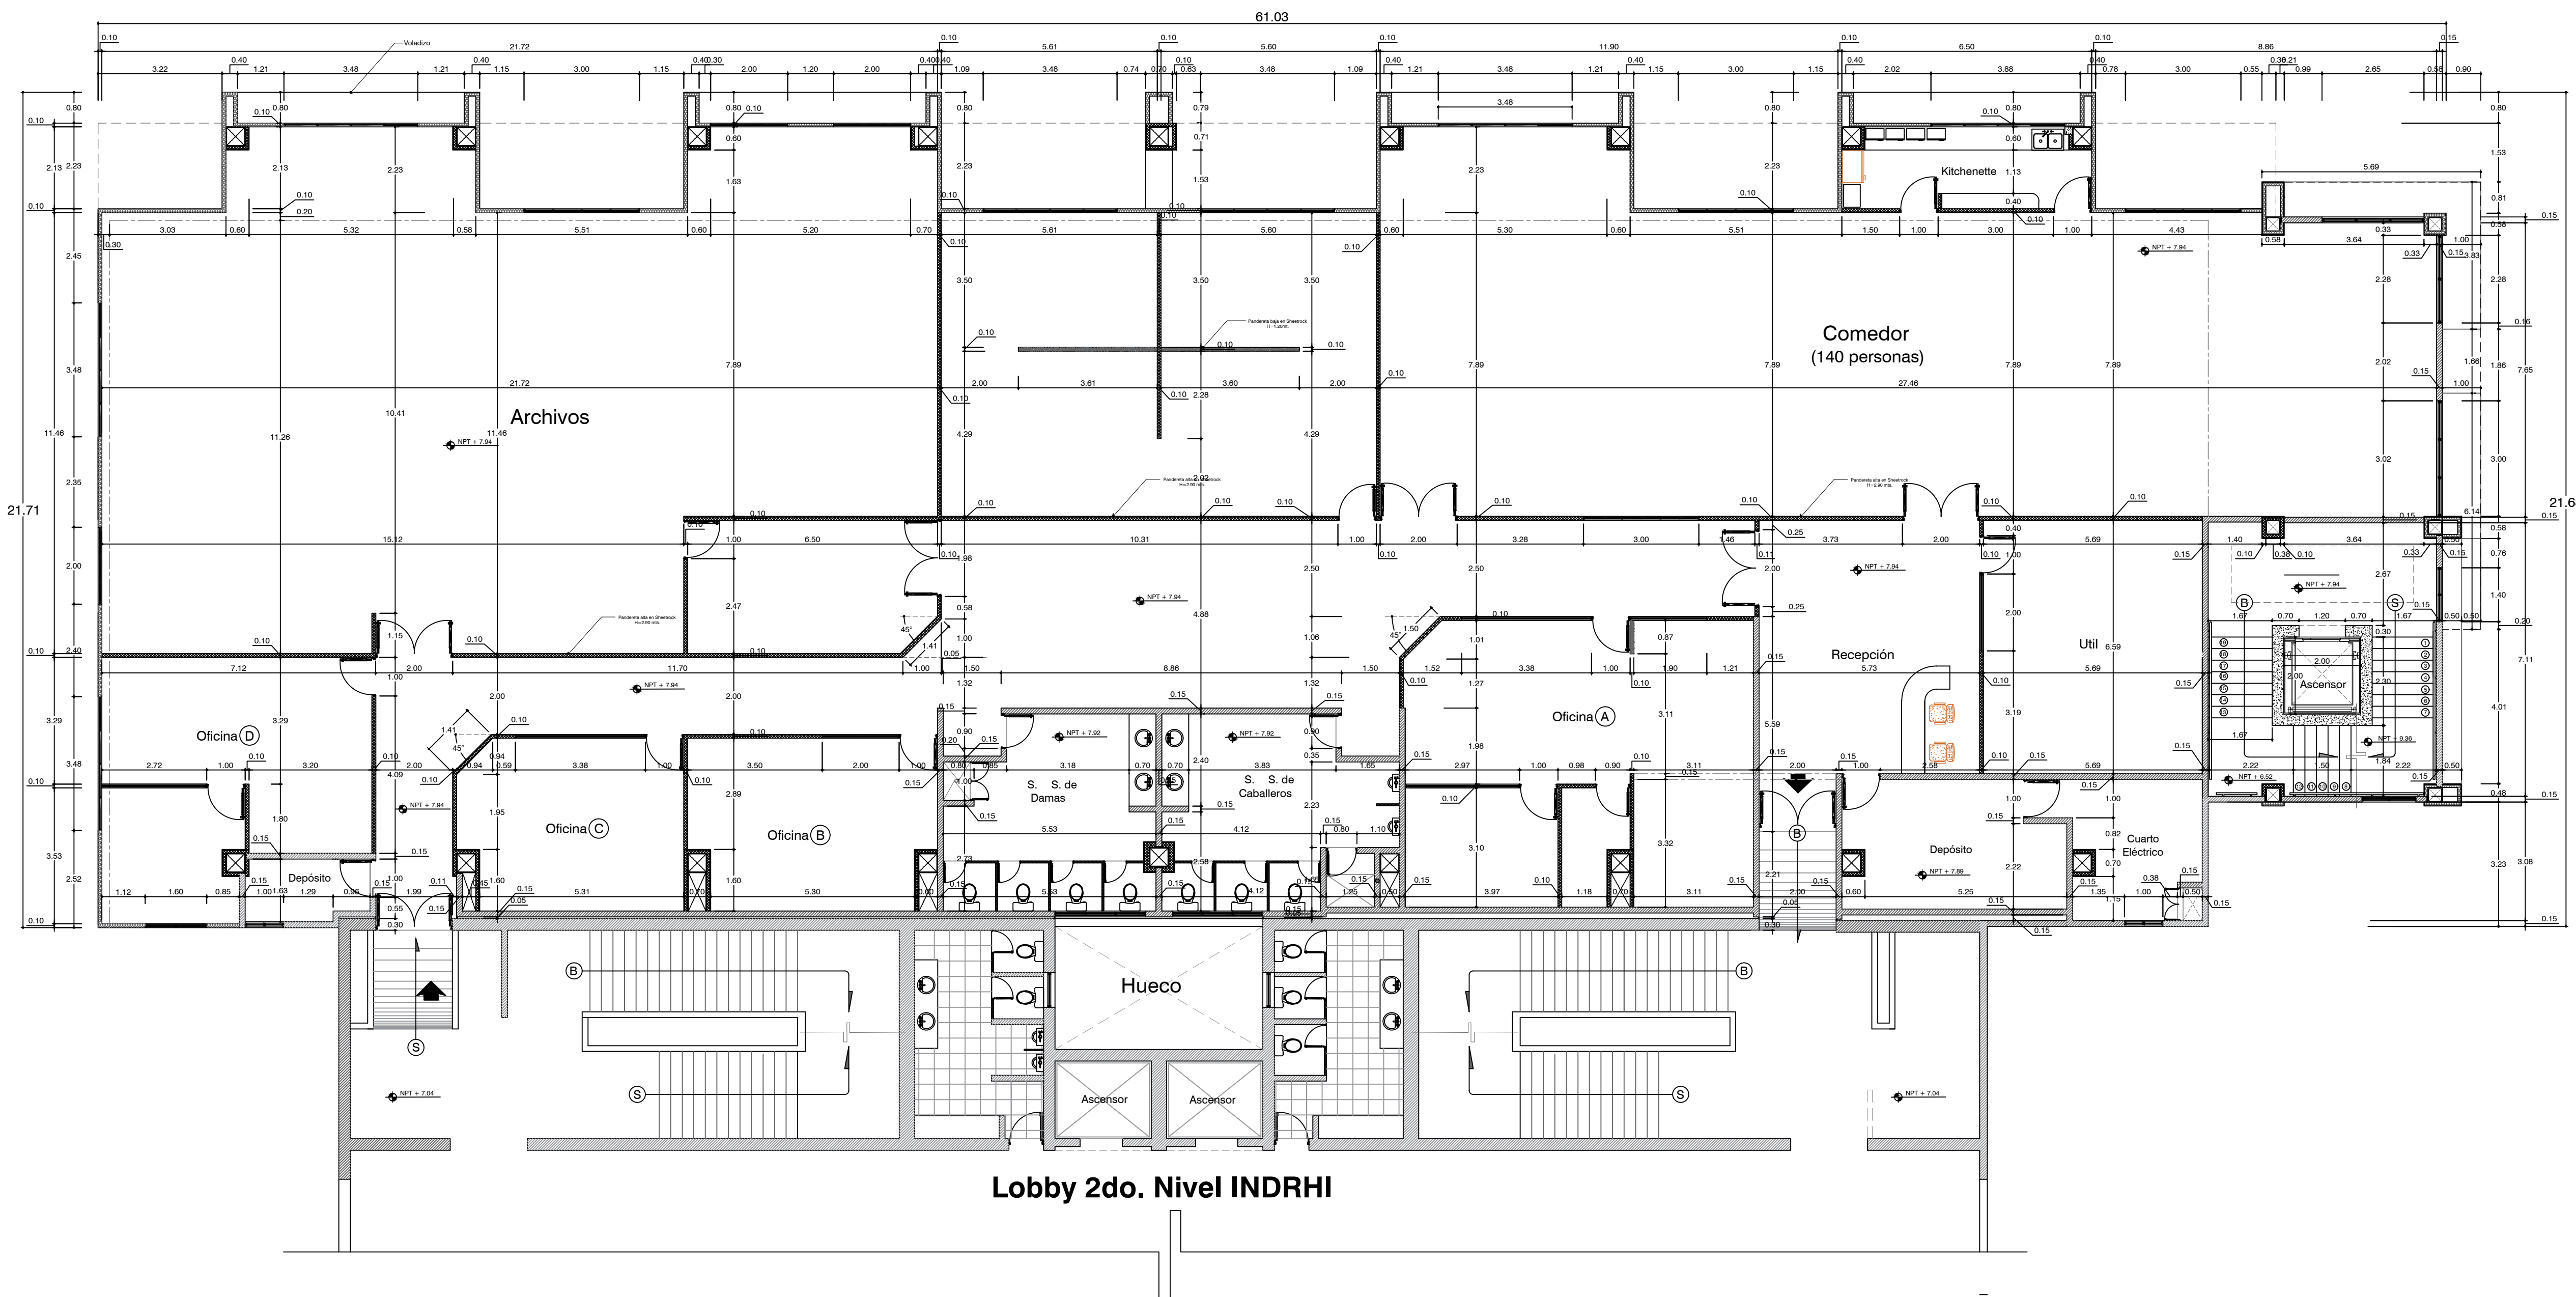

PLANTA DIMENSIONADA PROPUESTA 2DO. NIVEL
INDRHI

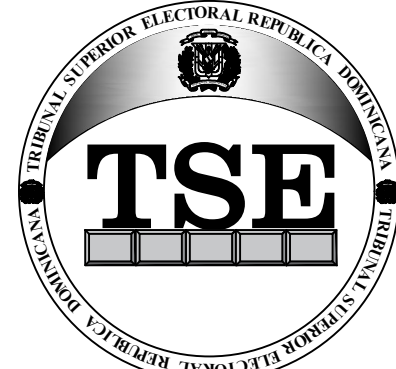

TRIBUNAL SUPERIOR ELECTORAL
REPUBLICA DOMINICANA

PROYECTO:
AMPLIACION OFICINAS
TRIBUNAL SUPERIOR ELECTORAL

UBICACION:
CENTRO DE LOS HEROES,
Santo Domingo, D.N.

PROPIETARIO:
TRIBUNAL SUPERIOR ELECTORAL

Ygnacio Pascual Camacho Hidalgo
Magistrado Presidente TSE

COORDINADORES:
Arquitectura:

Arq. Juan Damián Romero Peña/CODIA 11677

Ingeniería:

Ing. Antonio Rhadamés Matos G./CODIA 5623

Licitación:

Ing. José Augusto Cabrera J./CODIA 5850

DISEÑO ARQUITECTONICO:

Arq. J. Damián Romero P. 11677
CODIA:

DISEÑO ESTRUCTURAL:

Ing. Martín Arias 27269
CODIA:

DISEÑO ELECTRICO:

Ing. J. Ramón Romero P. 11673
CODIA:

DISEÑO SANITARIO:

Ing. Ignacio Leonardo 24080
CODIA:

Digitación CAD:

Arq. J. Damián Romero P.

CONTENIDO:

PLANTA DIMENSIONADA
2DO. NIVEL INDRHI

ESCALA:

1:100

FECHA

Abril 2023

PAGINA
NO.


A-18

0/00

ESCALA GRAFICA



AMPLIACION TRIBUNAL SUPERIOR ELECTORAL/
INSTITUTO NACIONAL DE RECURSOS HIDRAULICOS

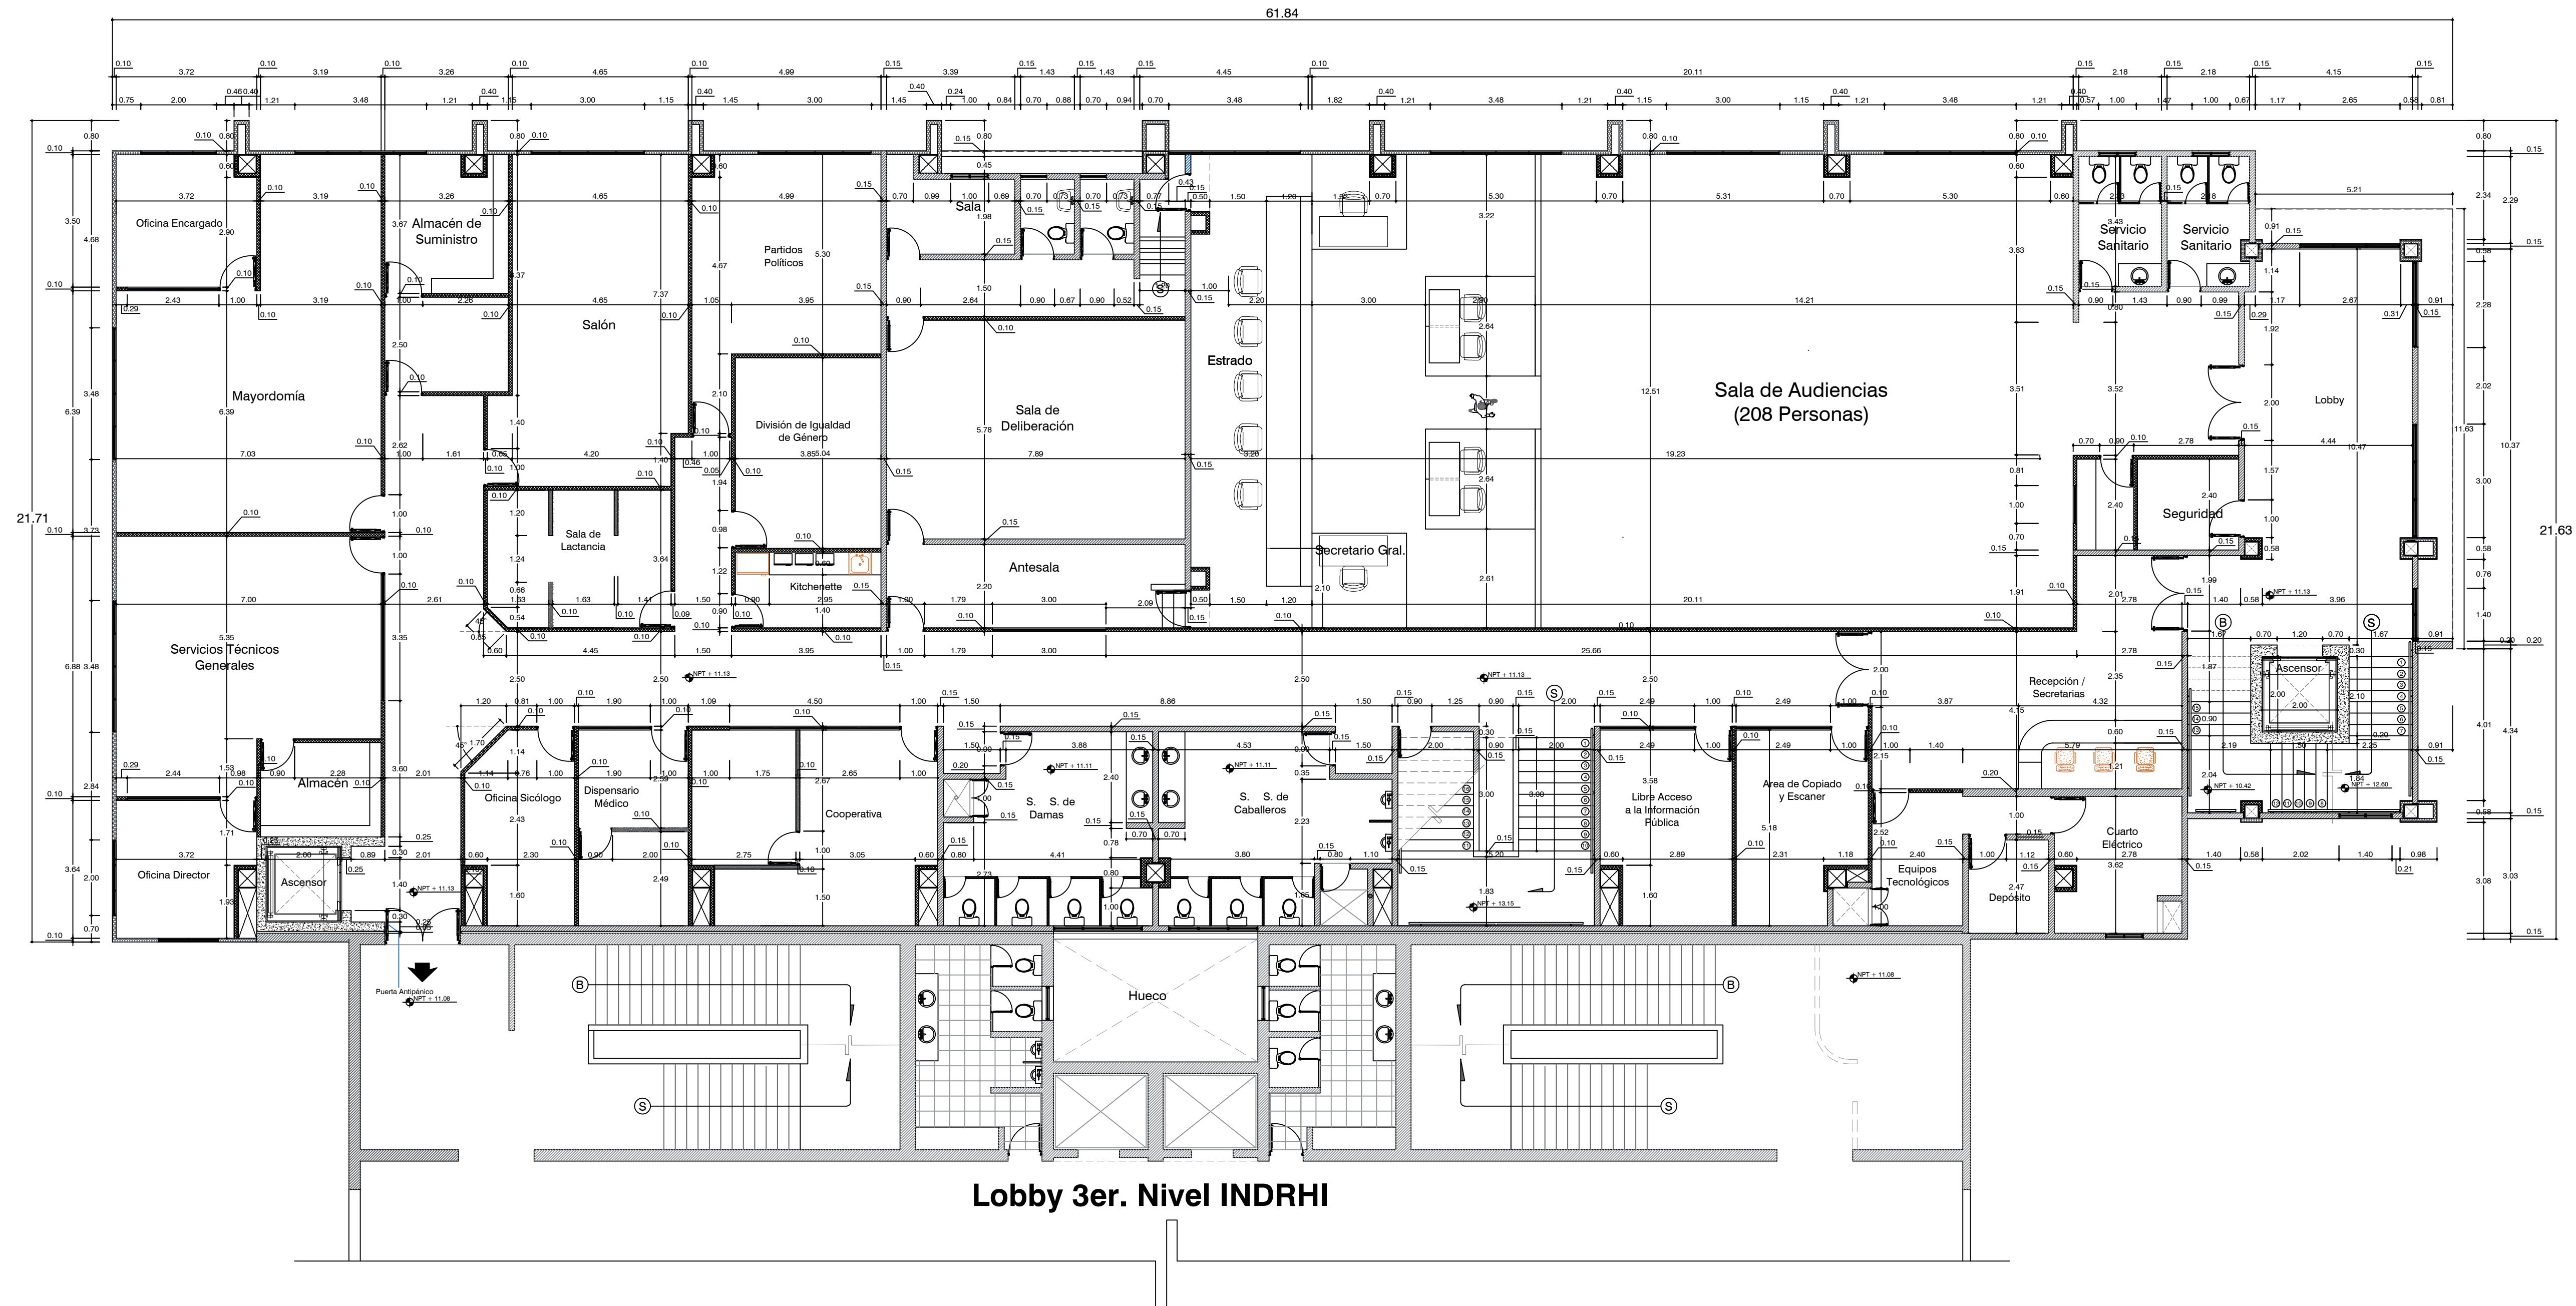

TRIBUNAL SUPERIOR ELECTORAL
REPUBLICA DOMINICANA

PROYECTO:
AMPLIACION OFICINAS
TRIBUNAL SUPERIOR ELECTORAL

UBICACION:
CENTRO DE LOS HEROES,
Santo Domingo, D.N.

PROPIETARIO:
TRIBUNAL SUPERIOR ELECTORAL

Ygnacio Pascual Camacho Hidalgo
Magistrado Presidente TSE

COORDINADORES:
Arquitectura:

Arq. Juan Damián Romero Peña/CODIA 11677

Ingeniería:

Ing. Antonio Rhadamés Matos G./CODIA 9623

Licitación:

Ing. José Augusto Cabrera J./CODIA 5850

DISEÑO ARQUITECTONICO:

Arq. J. Damián Romero P. 11677
CODIA:

DISEÑO ESTRUCTURAL:

Ing. Martín Arias 27269
CODIA:

DISEÑO ELECTRICO:

Ing. J. Ramón Romero P. 11673
CODIA:

DISEÑO SANITARIO:

Ing. Ignacio Leonardo 24080
CODIA:

Digitación CAD:
Arq. J. Damián Romero P.

CONTENIDO:

PLANTA DIMENSIONADA
3ER. NIVEL TSE

ESCALA:

1:100

FECHA

Abril 2023

PAGINA
NO.


A-19

0/00

ESCALA GRAFICA




AMPLIACION TRIBUNAL SUPERIOR ELECTORAL/ INSTITUTO NACIONAL DE RECURSOS HIDRAULICOS

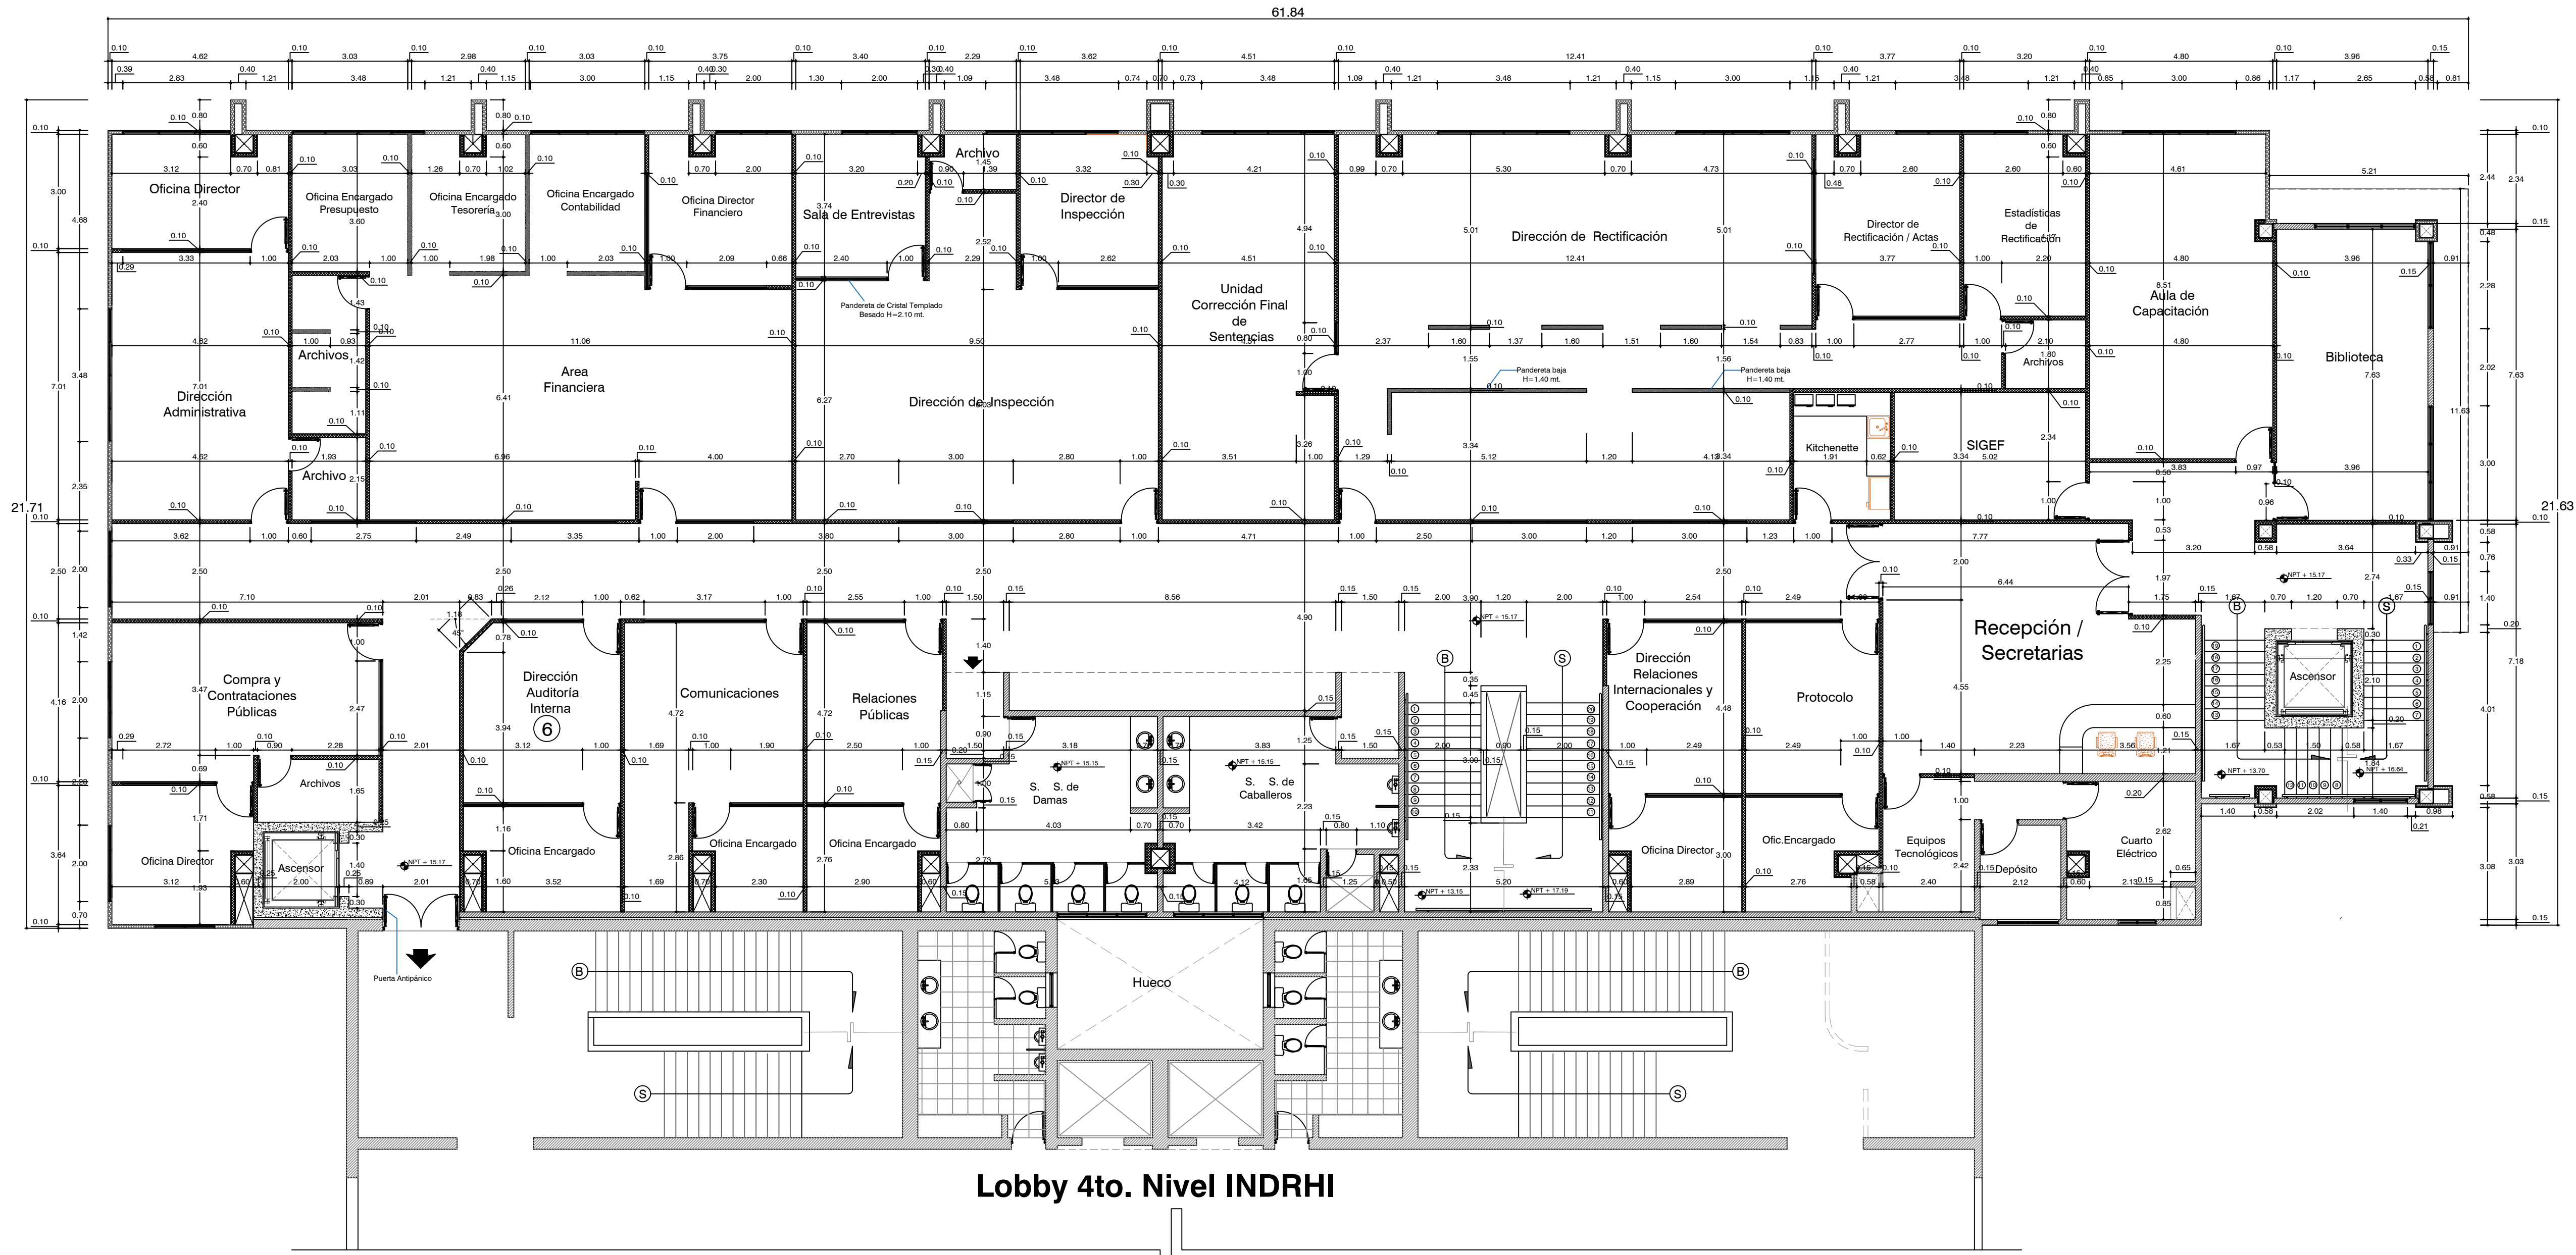

PLANTA DIMENSIONADA PROPUESTA 4TO. NIVEL

TSE

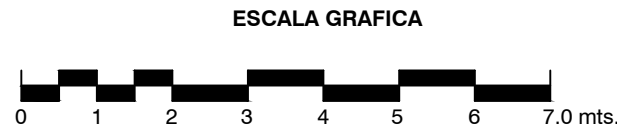

TRIBUNAL SUPERIOR ELECTORAL
REPUBLICA DOMINICANA

PROYECTO:
AMPLIACION OFICINAS
TRIBUNAL SUPERIOR ELECTORAL

UBICACION:
CENTRO DE LOS HEROES,
Santo Domingo, D.N.

PROPIETARIO:
TRIBUNAL SUPERIOR ELECTORAL
Ygnacio Pascual Camacho Hidalgo
Magistrado Presidente TSE

COORDINADORES:
Arquitectura:
Arq. Juan Damián Romero Peña / CODIA 11677
Ingeniería:
Ing. Antonio Rhadamés Matos G. / CODIA 9623
Licitación:
Ing. José Augusto Cabrera J. / CODIA 5850

DISEÑO ARQUITECTONICO:
Arq. J. Damián Romero P. / CODIA: 11677

DISEÑO ESTRUCTURAL:
Ing. Martín Arias / CODIA: 27269

DISEÑO ELECTRICO:
Ing. J. Ramón Romero P. / CODIA: 11673

DISEÑO SANITARIO:
Ing. Ignacio Leonardo / CODIA: 24080


Digitación CAD:
Arq. J. Damián Romero P.

CONTENIDO:
PLANTA DIMENSIONADA
4TO. NIVEL TSE

ESCALA:
1:100
FECHA
Abril 2023

PAGINA
NO. A-20
0/00

AMPLIACION TRIBUNAL SUPERIOR ELECTORAL/ INSTITUTO NACIONAL DE RECURSOS HIDRAULICOS

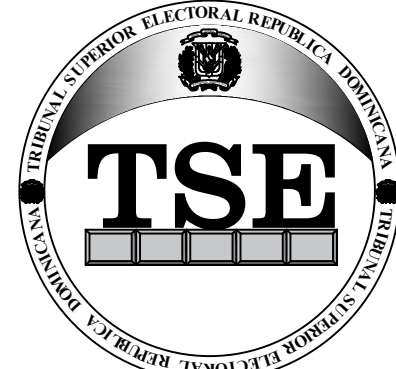

TRIBUNAL SUPERIOR ELECTORAL
REPUBLICA DOMINICANA

PROYECTO:
AMPLIACION OFICINAS
TRIBUNAL SUPERIOR ELECTORAL

UBICACION:
CENTRO DE LOS HEROES,
Santo Domingo, D.N.

PROPIETARIO:
TRIBUNAL SUPERIOR ELECTORAL

Ygnacio Pascual Camacho Hidalgo
Magistrado Presidente TSE

COORDINADORES:
Arquitectura:

Arq. Juan Damián Romero Peña/CODIA 11677

Ingeniería:

Ing. Antonio Rhadamés Matos G./CODIA 5623

Licitación:

Ing. José Augusto Cabrera J./CODIA 5850

DISEÑO ARQUITECTONICO:

Arq. J. Damián Romero P. CODIA: 11677

DISEÑO ESTRUCTURAL:

Ing. Martín Arias CODIA: 27269

DISEÑO ELECTRICO:

Ing. J. Ramón Romero P. CODIA: 11673

DISEÑO SANITARIO:

Ing. Ignacio Leonardo CODIA: 24080

Digitación CAD:

Arq. J. Damián Romero P.

CONTENIDO:

PLANTA DIMENSIONADA
5TO. NIVEL TSE

ESCALA:

1:100


FECHA

Abril 2023

PAGINA
NO.

A-21

0/00

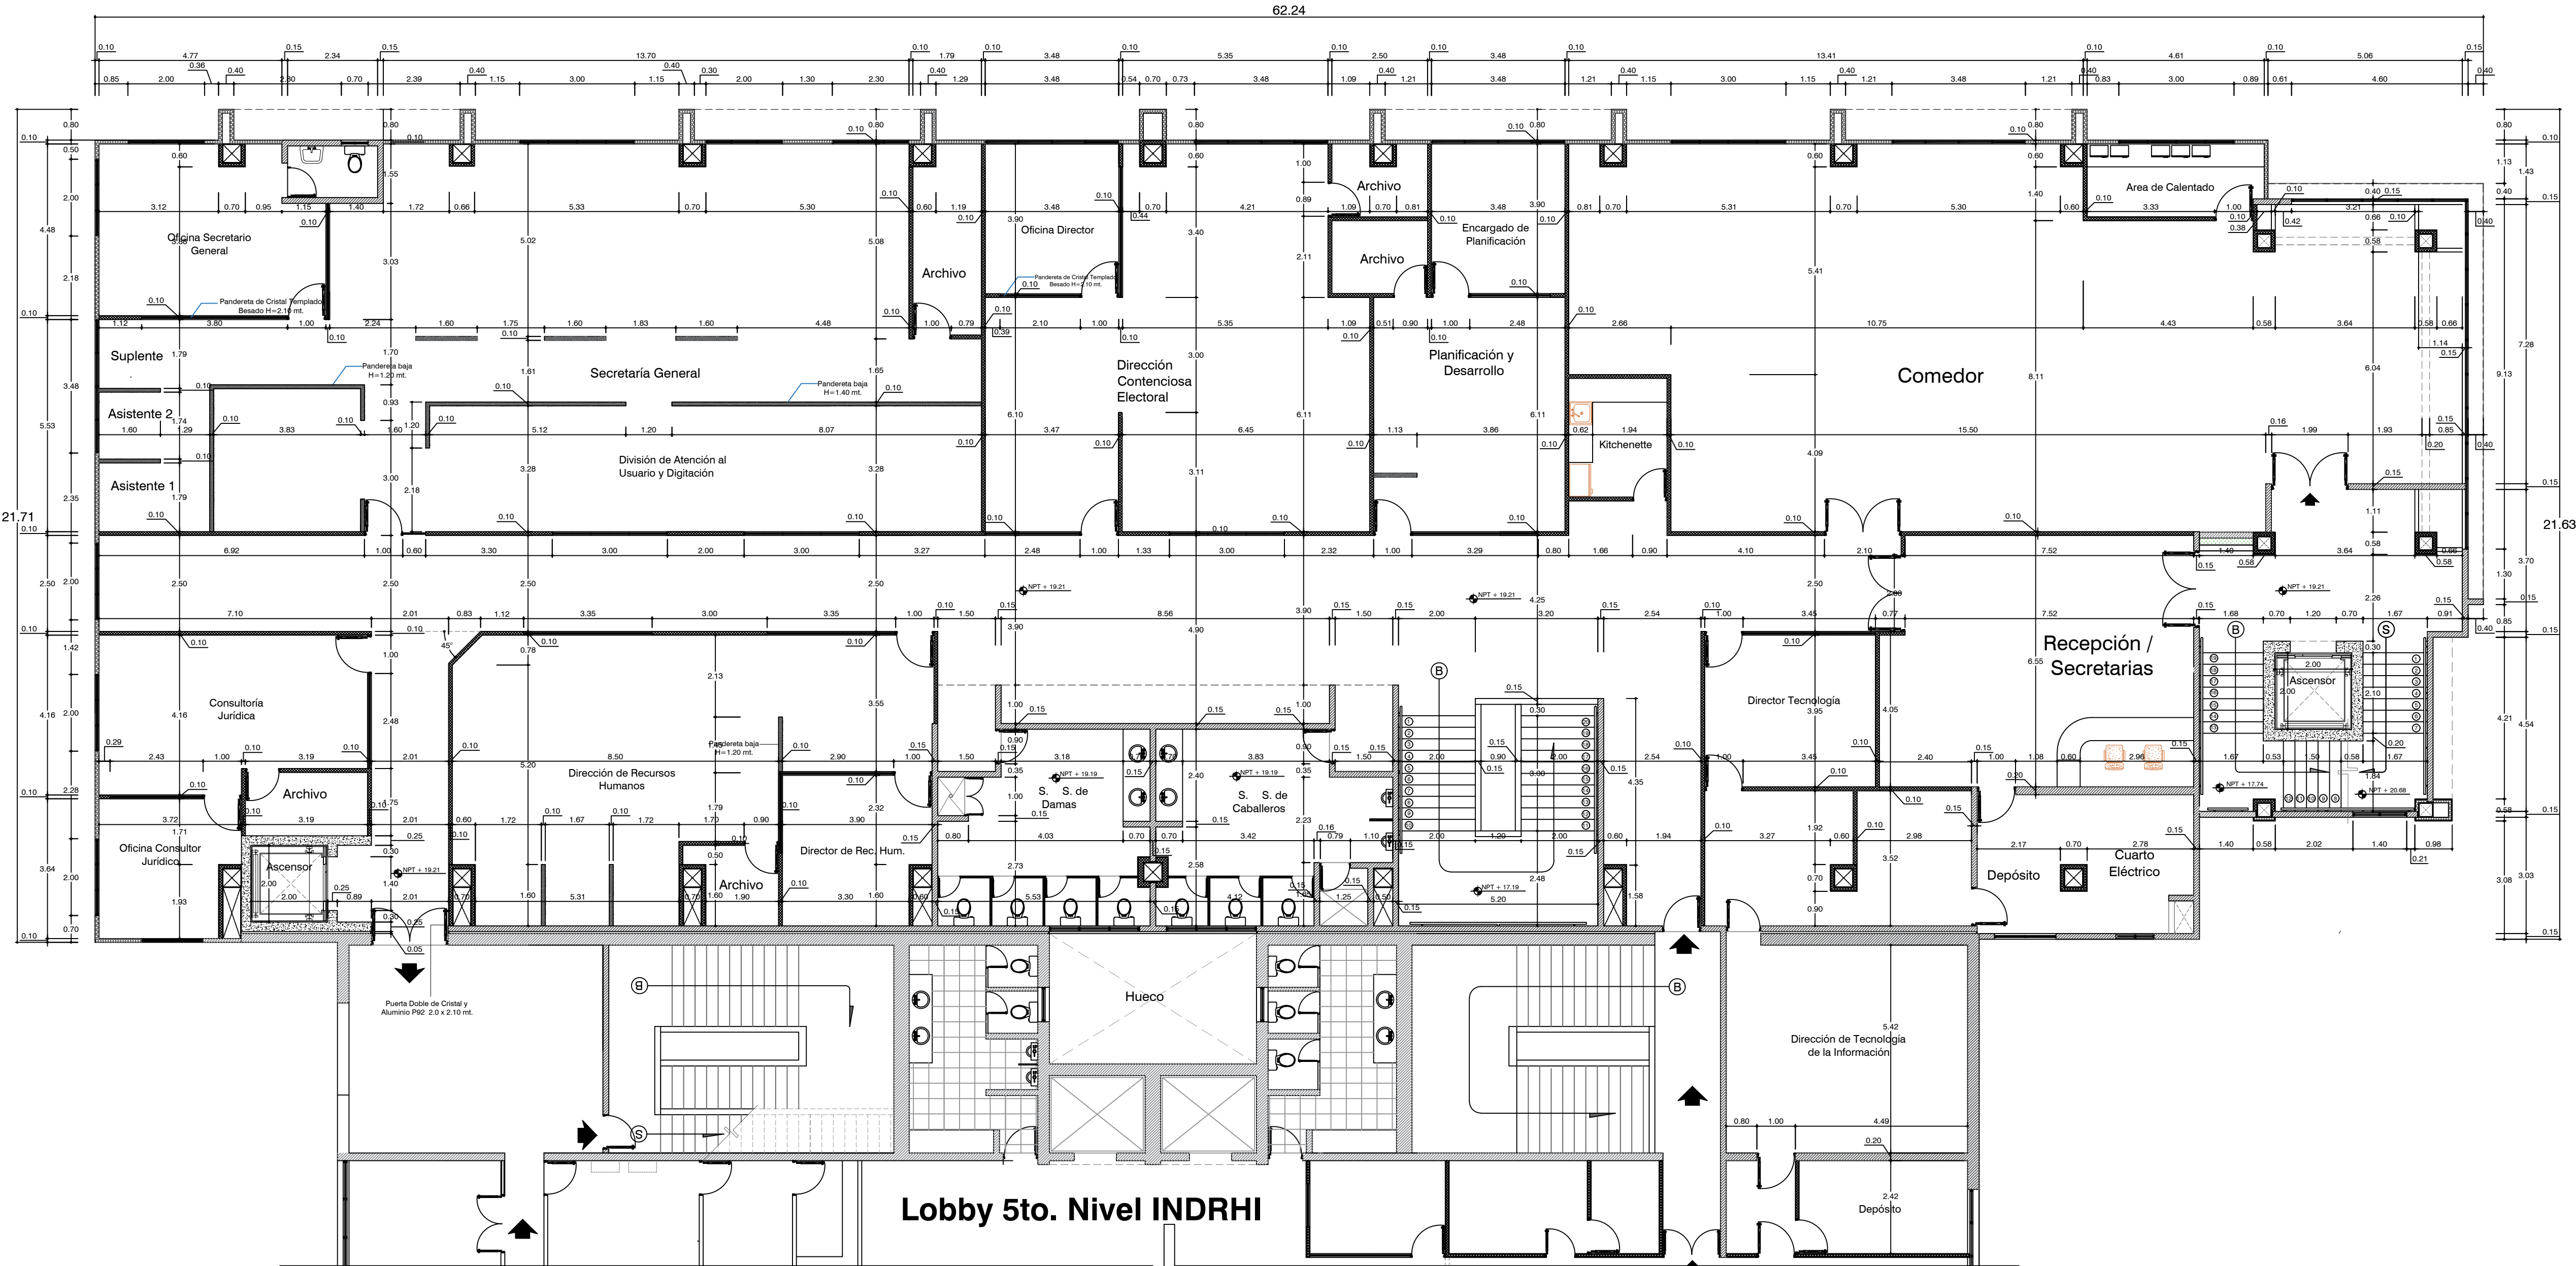


PLANTA DIMENSIONADA PROPUESTA 5TO. NIVEL

TSE


ESCALA GRAFICA



AMPLIACION TRIBUNAL SUPERIOR ELECTORAL/
INSTITUTO NACIONAL DE RECURSOS HIDRAULICOS

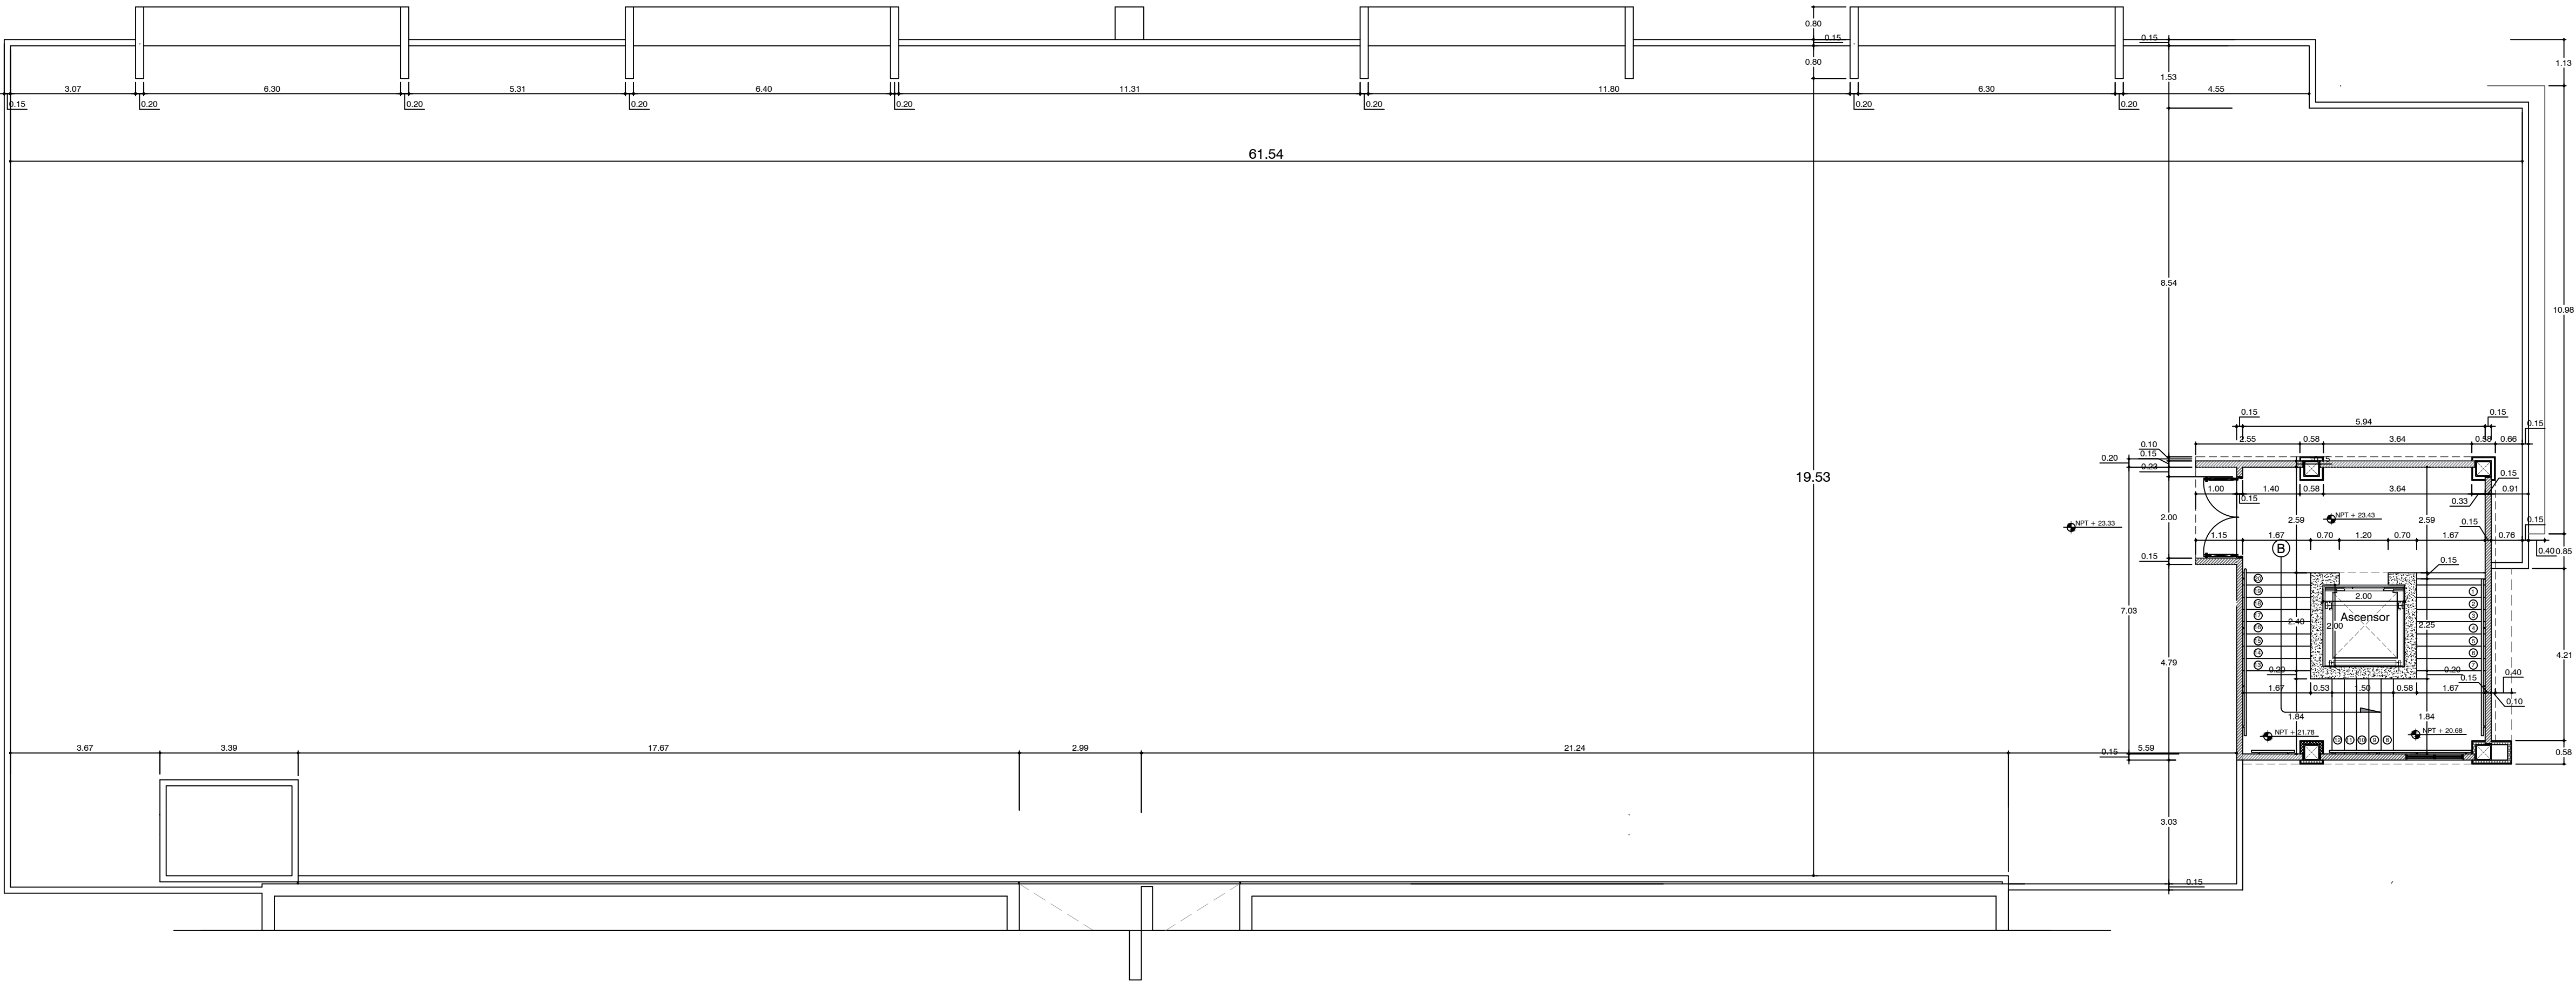

PLANTA DIMENSIONADA PROPUESTA AZOTEA
TSE

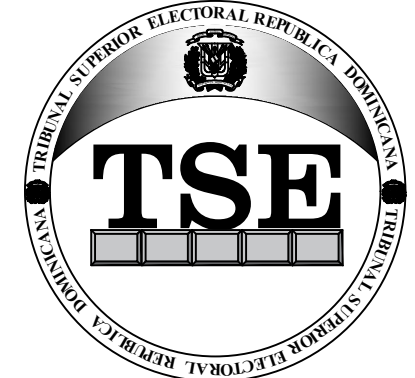

TRIBUNAL SUPERIOR ELECTORAL
REPUBLICA DOMINICANA

PROYECTO:
AMPLIACION OFICINAS
TRIBUNAL SUPERIOR ELECTORAL

UBICACION:
CENTRO DE LOS HEROES,
Santo Domingo,D.N.

PROPIETARIO:
TRIBUNAL SUPERIOR ELECTORAL

Ygnacio Pascual Camacho Hidalgo
Magistrado Presidente TSE

COORDINADORES:
Arquitectura:
Arq. Juan Damián Romero Peña/CODIA 11677
Ingeniería:
Ing. Antonio Rhadamés Matos G./CODIA 9623
Licitación:
Ing. José Augusto Cabrera J./CODIA 5850

DISEÑO ARQUITECTONICO:
Arq. J. Damián Romero P. CODIA: 11677

DISEÑO ESTRUCTURAL:
Ing. Martín Arias CODIA: 27269

DISEÑO ELECTRICO:
Ing. J. Ramón Romero P. CODIA: 11673

DISEÑO SANITARIO:
Ing. Ignacio Leonardo CODIA: 24080


Digitación CAD:
Arq. J. Damián Romero P.

CONTENIDO:
PLANTA DIMENSIONADA
AZOTEA

ESCALA:
1:100
FECHA
Abril 2023

PAGINA
NO. A-22
0/00

AMPLIACION TRIBUNAL SUPERIOR ELECTORAL/
INSTITUTO NACIONAL DE RECURSOS HIDRAULICOS
DETALLE LOBBY TSE

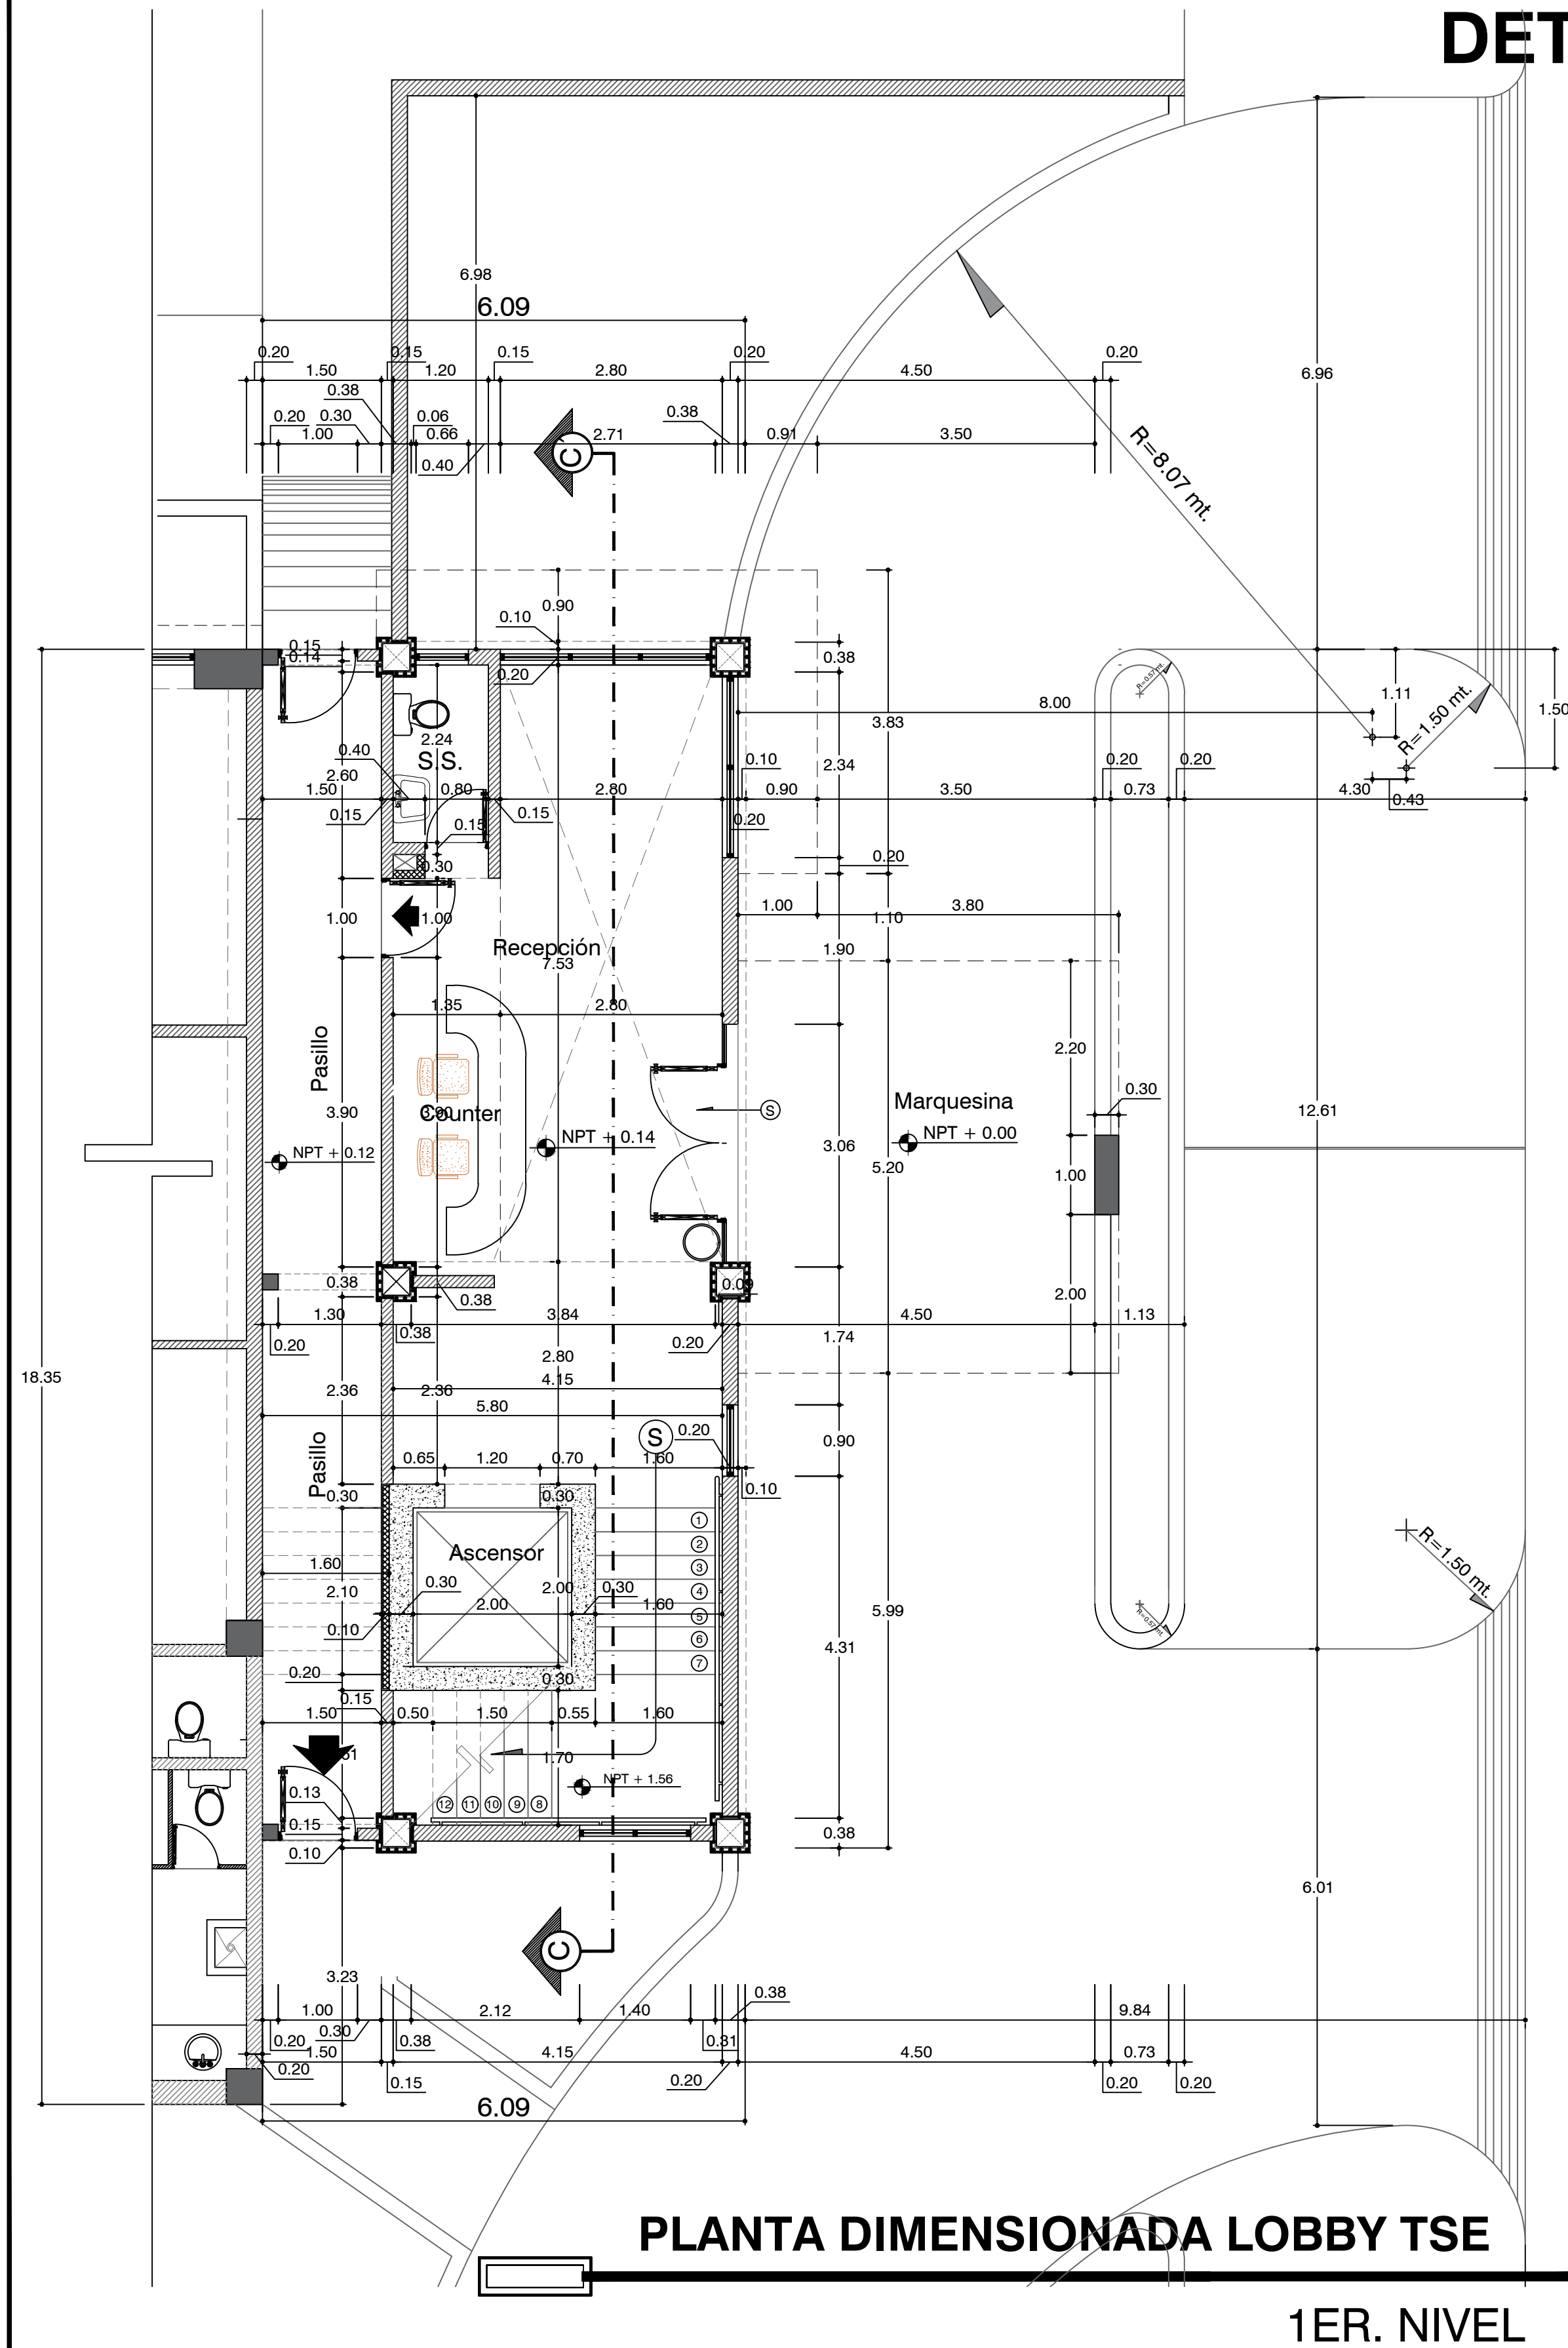


PLANTA DIMENSIONADA LOBBY TSE


1ER. NIVEL

PLANTA DIMENSIONADA MEZANINE LOBBY TSE

NIVEL MEDIO LOBBY

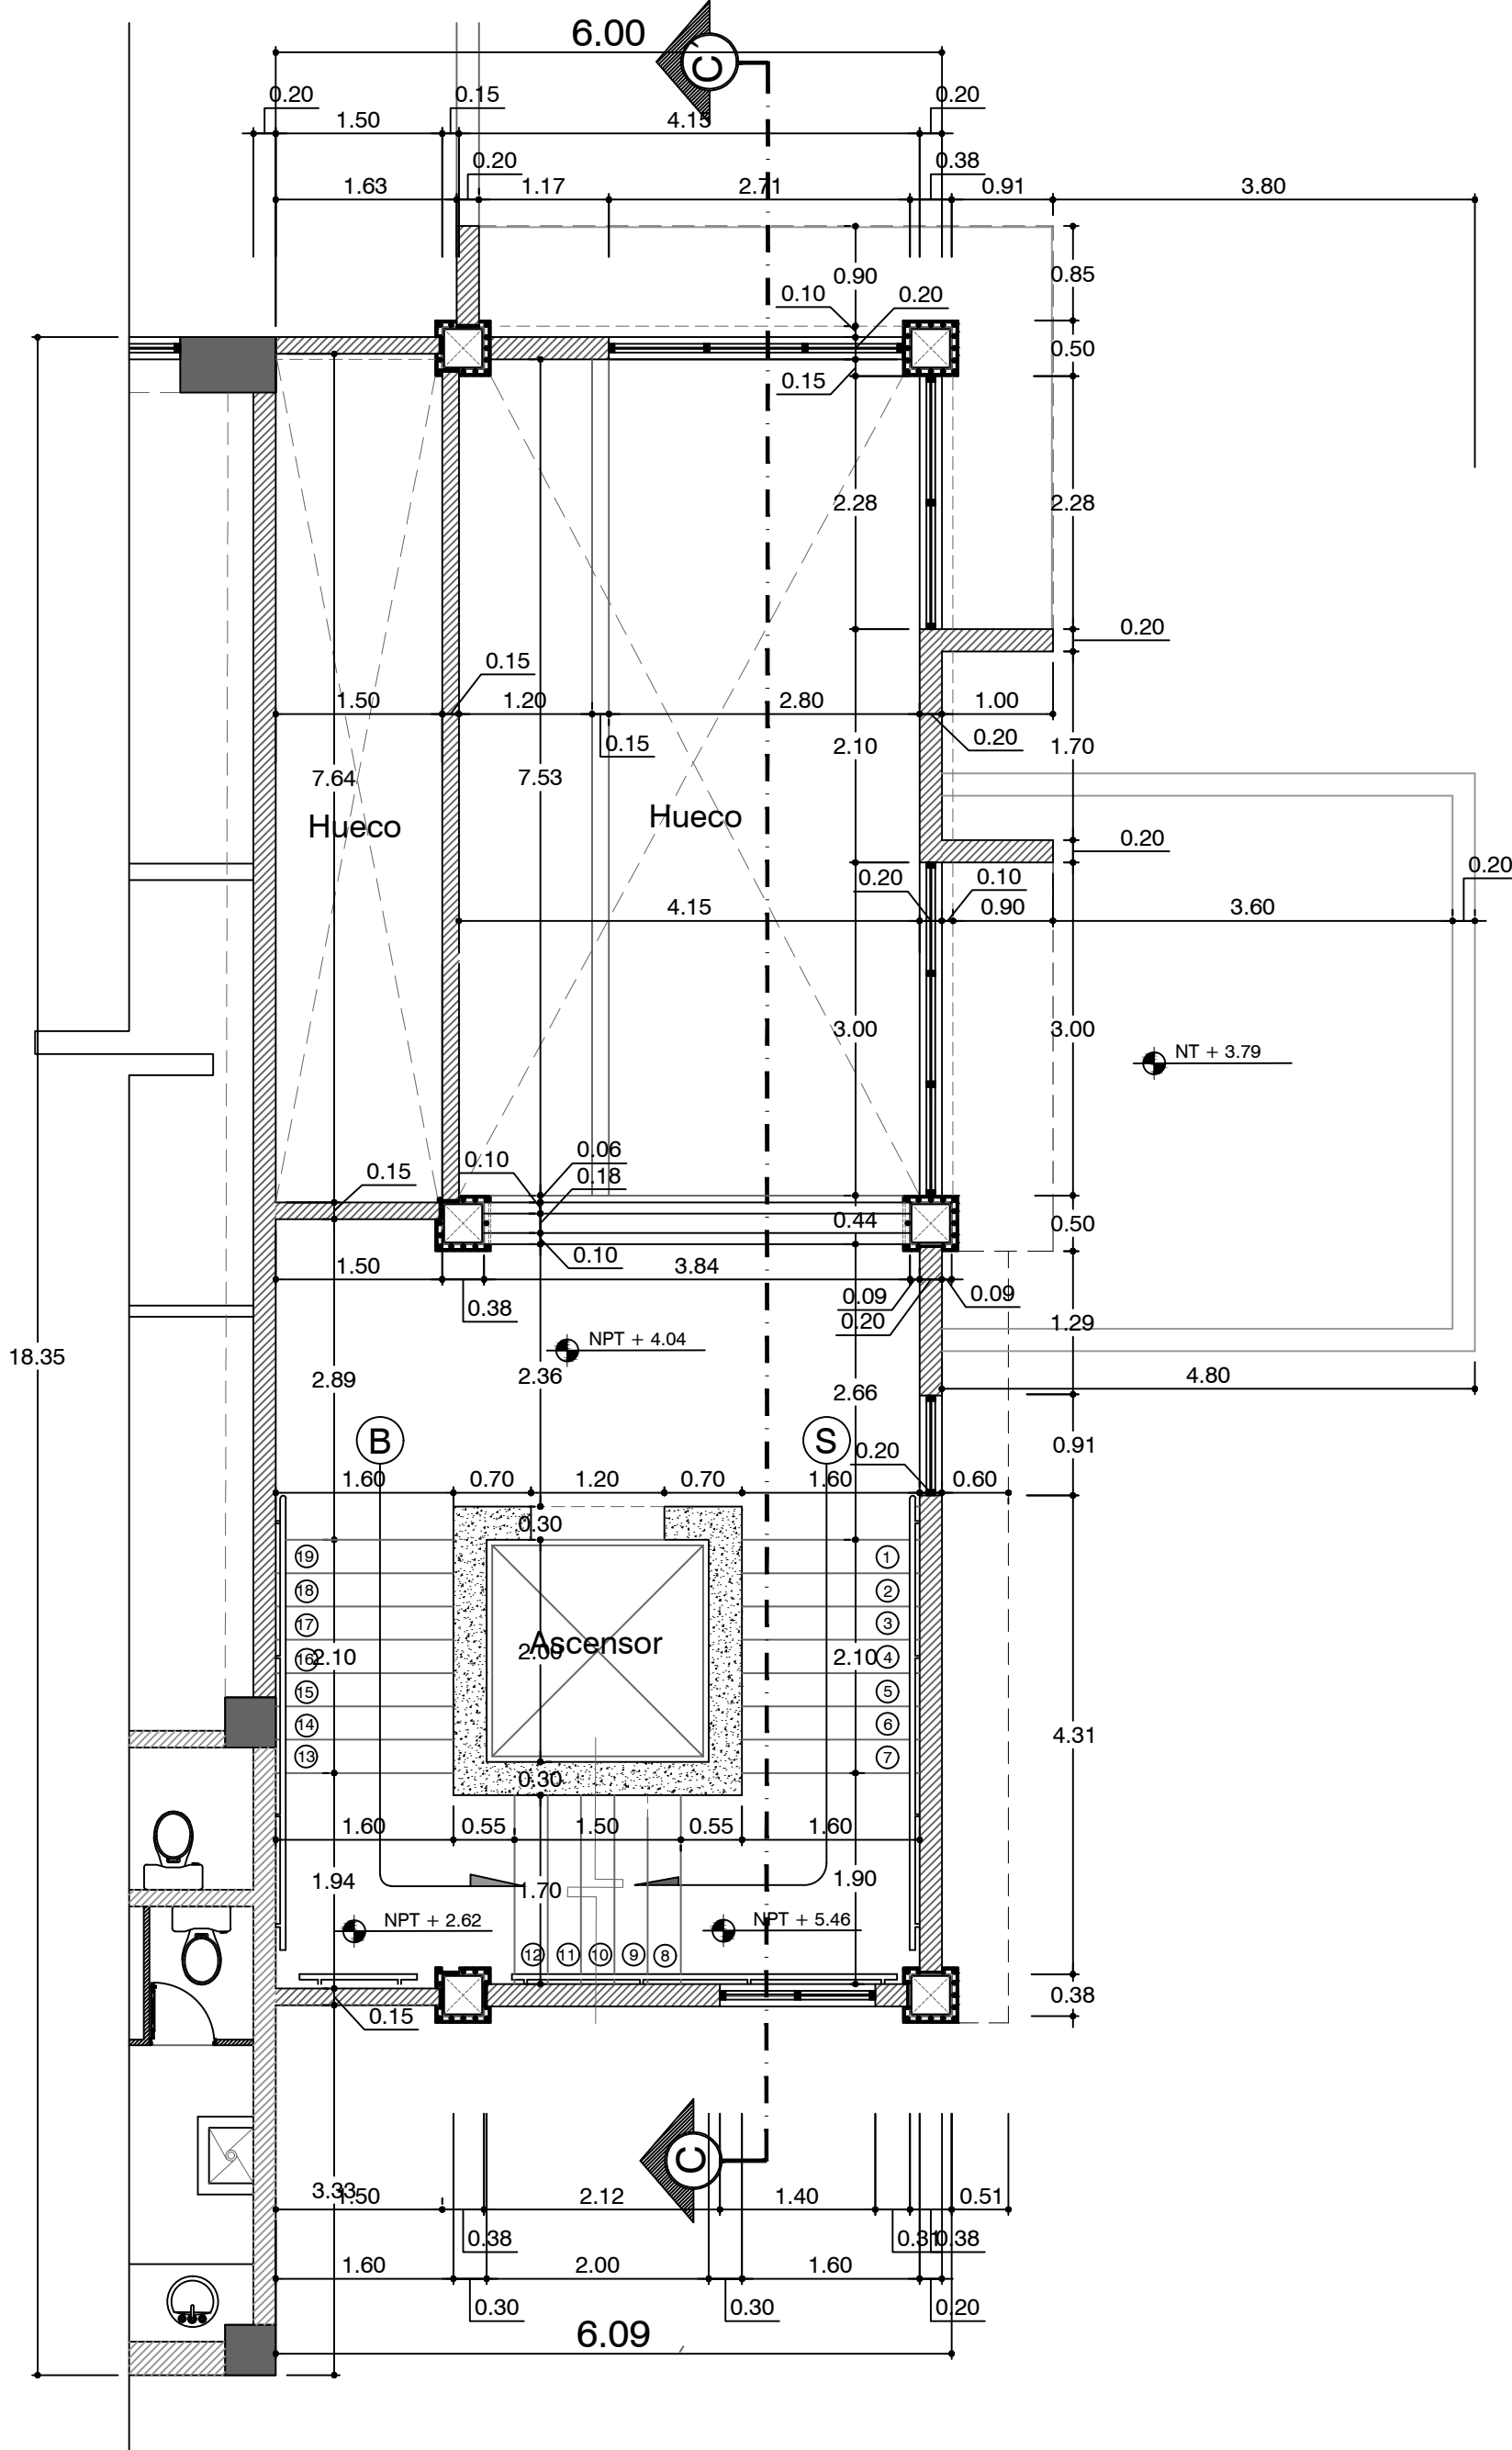

ESCALA GRAFICA

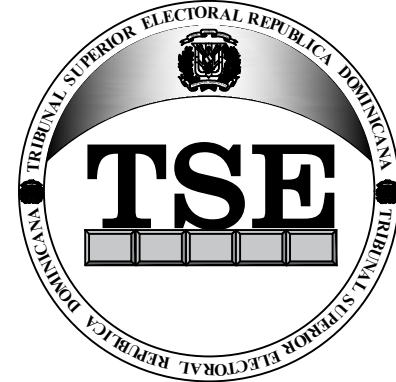

TRIBUNAL SUPERIOR ELECTORAL
REPUBLICA DOMINICANA

PROYECTO:
AMPLIACION OFICINAS
TRIBUNAL SUPERIOR ELECTORAL

UBICACION:
CENTRO DE LOS HEROES,
Santo Domingo, D.N.

PROPIETARIO:
TRIBUNAL SUPERIOR ELECTORAL
Ygnacio Pascual Camacho Hidalgo
Magistrado Presidente TSE

COORDINADORES:
Arquitectura:

Arq. Juan Damián Romero Peña / CODIA 11677

Ingeniería:
Ing. Antonio Rhadamés Matos G. / CODIA 5623

Licitación:
Ing. José Augusto Cabrera J. / CODIA 5850

DISEÑO ARQUITECTONICO:

Arq. J. Damián Romero P. / CODIA: 11677

DISEÑO ESTRUCTURAL:

Ing. Martín Arias / CODIA: 27269

DISEÑO ELECTRICO:

Ing. J. Ramón Romero P. / CODIA: 11673

DISEÑO SANITARIO:

Ing. Ignacio Leonardo / CODIA: 24080



Digitación CAD:
Arq. J. Damián Romero P.

CONTENIDO:
PLANTAS DIMENSIONAS
LOBBY TSE 1ER. NIVEL

ESCALA:
1:100
FECHA
Abril 2023

PAGINA
NO. A-23
0/00

AMPLIACION TRIBUNAL SUPERIOR ELECTORAL/
INSTITUTO NACIONAL DE RECURSOS HIDRAULICOS

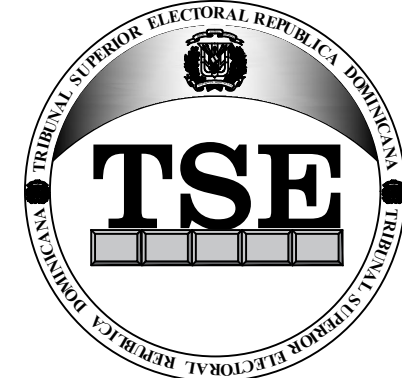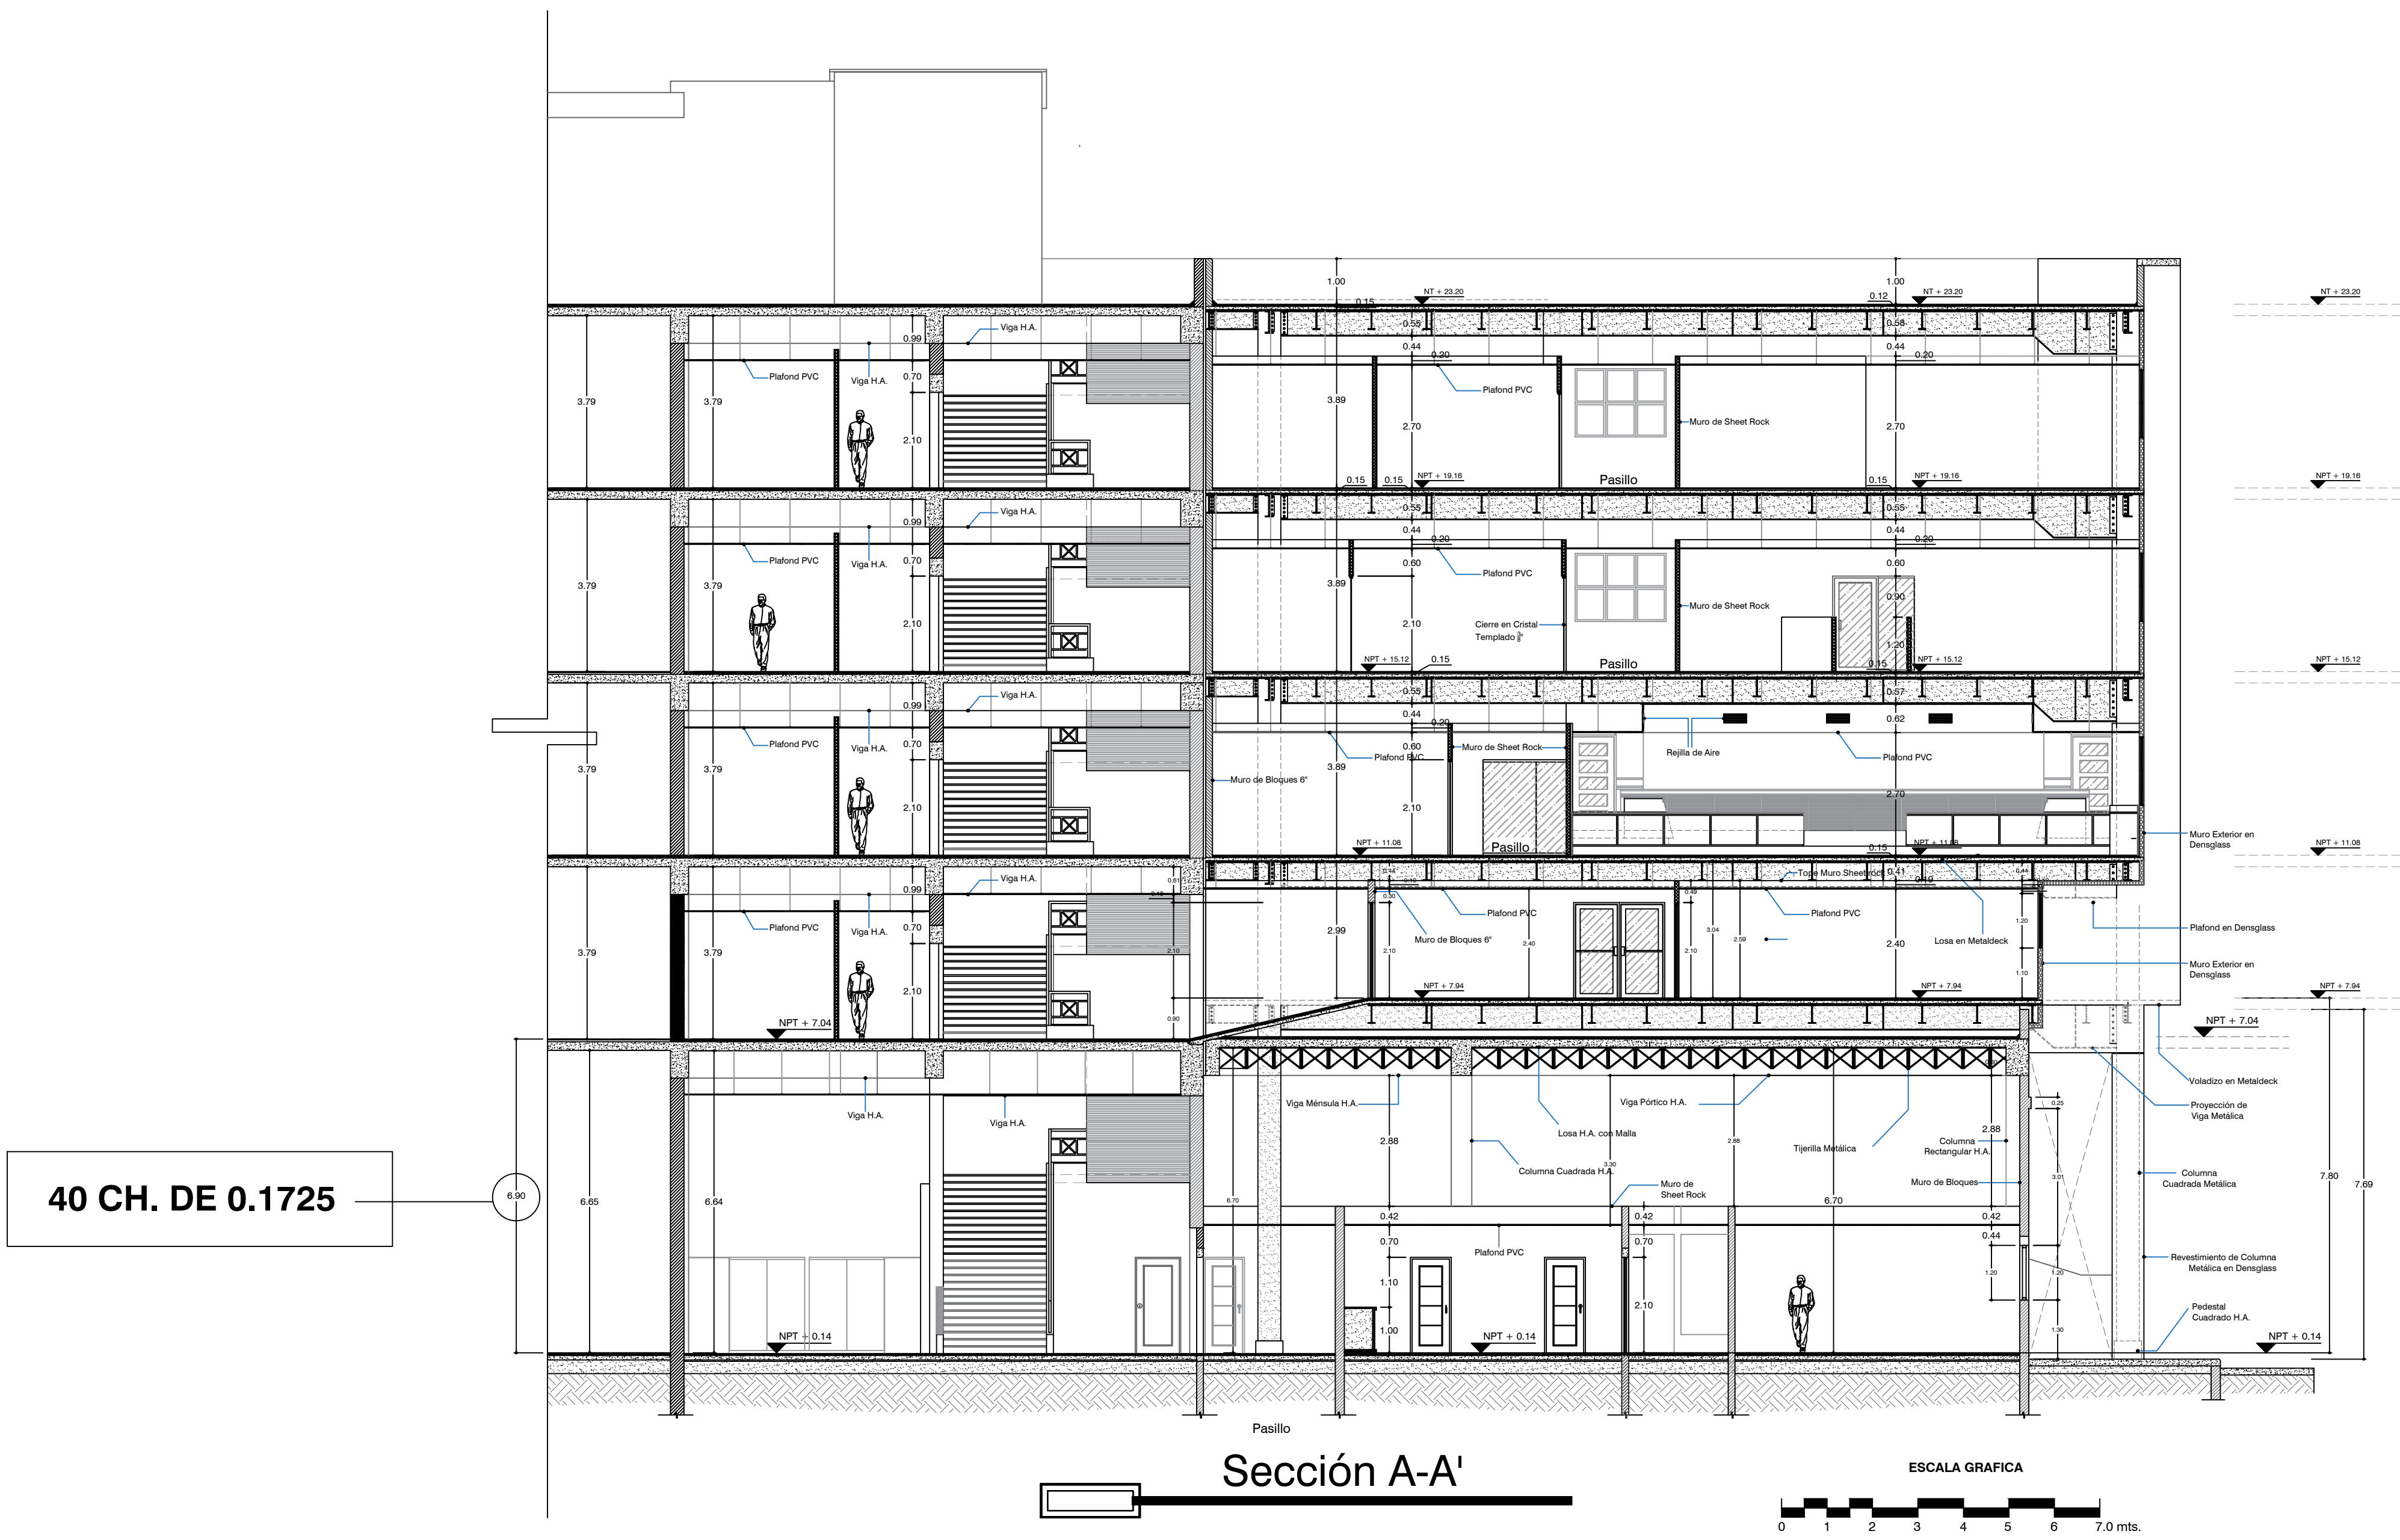

TRIBUNAL SUPERIOR ELECTORAL
REPUBLICA DOMINICANA

PROYECTO:
AMPLIACION OFICINAS
TRIBUNAL SUPERIOR ELECTORAL

UBICACION:
CENTRO DE LOS HEROES,
Santo Domingo, D.N.

PROPIETARIO:
TRIBUNAL SUPERIOR ELECTORAL
Ygnacio Pascual Camacho Hidalgo
Magistrado Presidente TSE

COORDINADORES:
Arquitectura:
Arq. Juan Damián Romero Peña / CODIA 11677
Ingeniería:
Ing. Antonio Rhadamés Matos G. / CODIA 9623
Licitación:
Ing. José Augusto Cabrera J. / CODIA 5850

DISEÑO ARQUITECTONICO:
Arq. J. Damián Romero P. / CODIA 11677

DISEÑO ESTRUCTURAL:
Ing. Martín Arias / CODIA 27269

DISEÑO ELECTRICO:
Ing. J. Ramón Romero P. / CODIA 11673

DISEÑO SANITARIO:
Ing. Ignacio Leonardo / CODIA 24080

Digitación CAD:
Arq. J. Damián Romero P.



CONTENIDO:
SECCION A-A' PROPUESTA

ESCALA:
1:100
FECHA
Abril 2023

PAGINA
NO. A-24
0/00



AMPLIACION TRIBUNAL SUPERIOR ELECTORAL/ INSTITUTO NACIONAL DE RECURSOS HIDRAULICOS

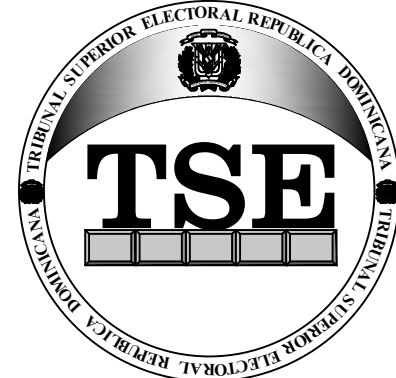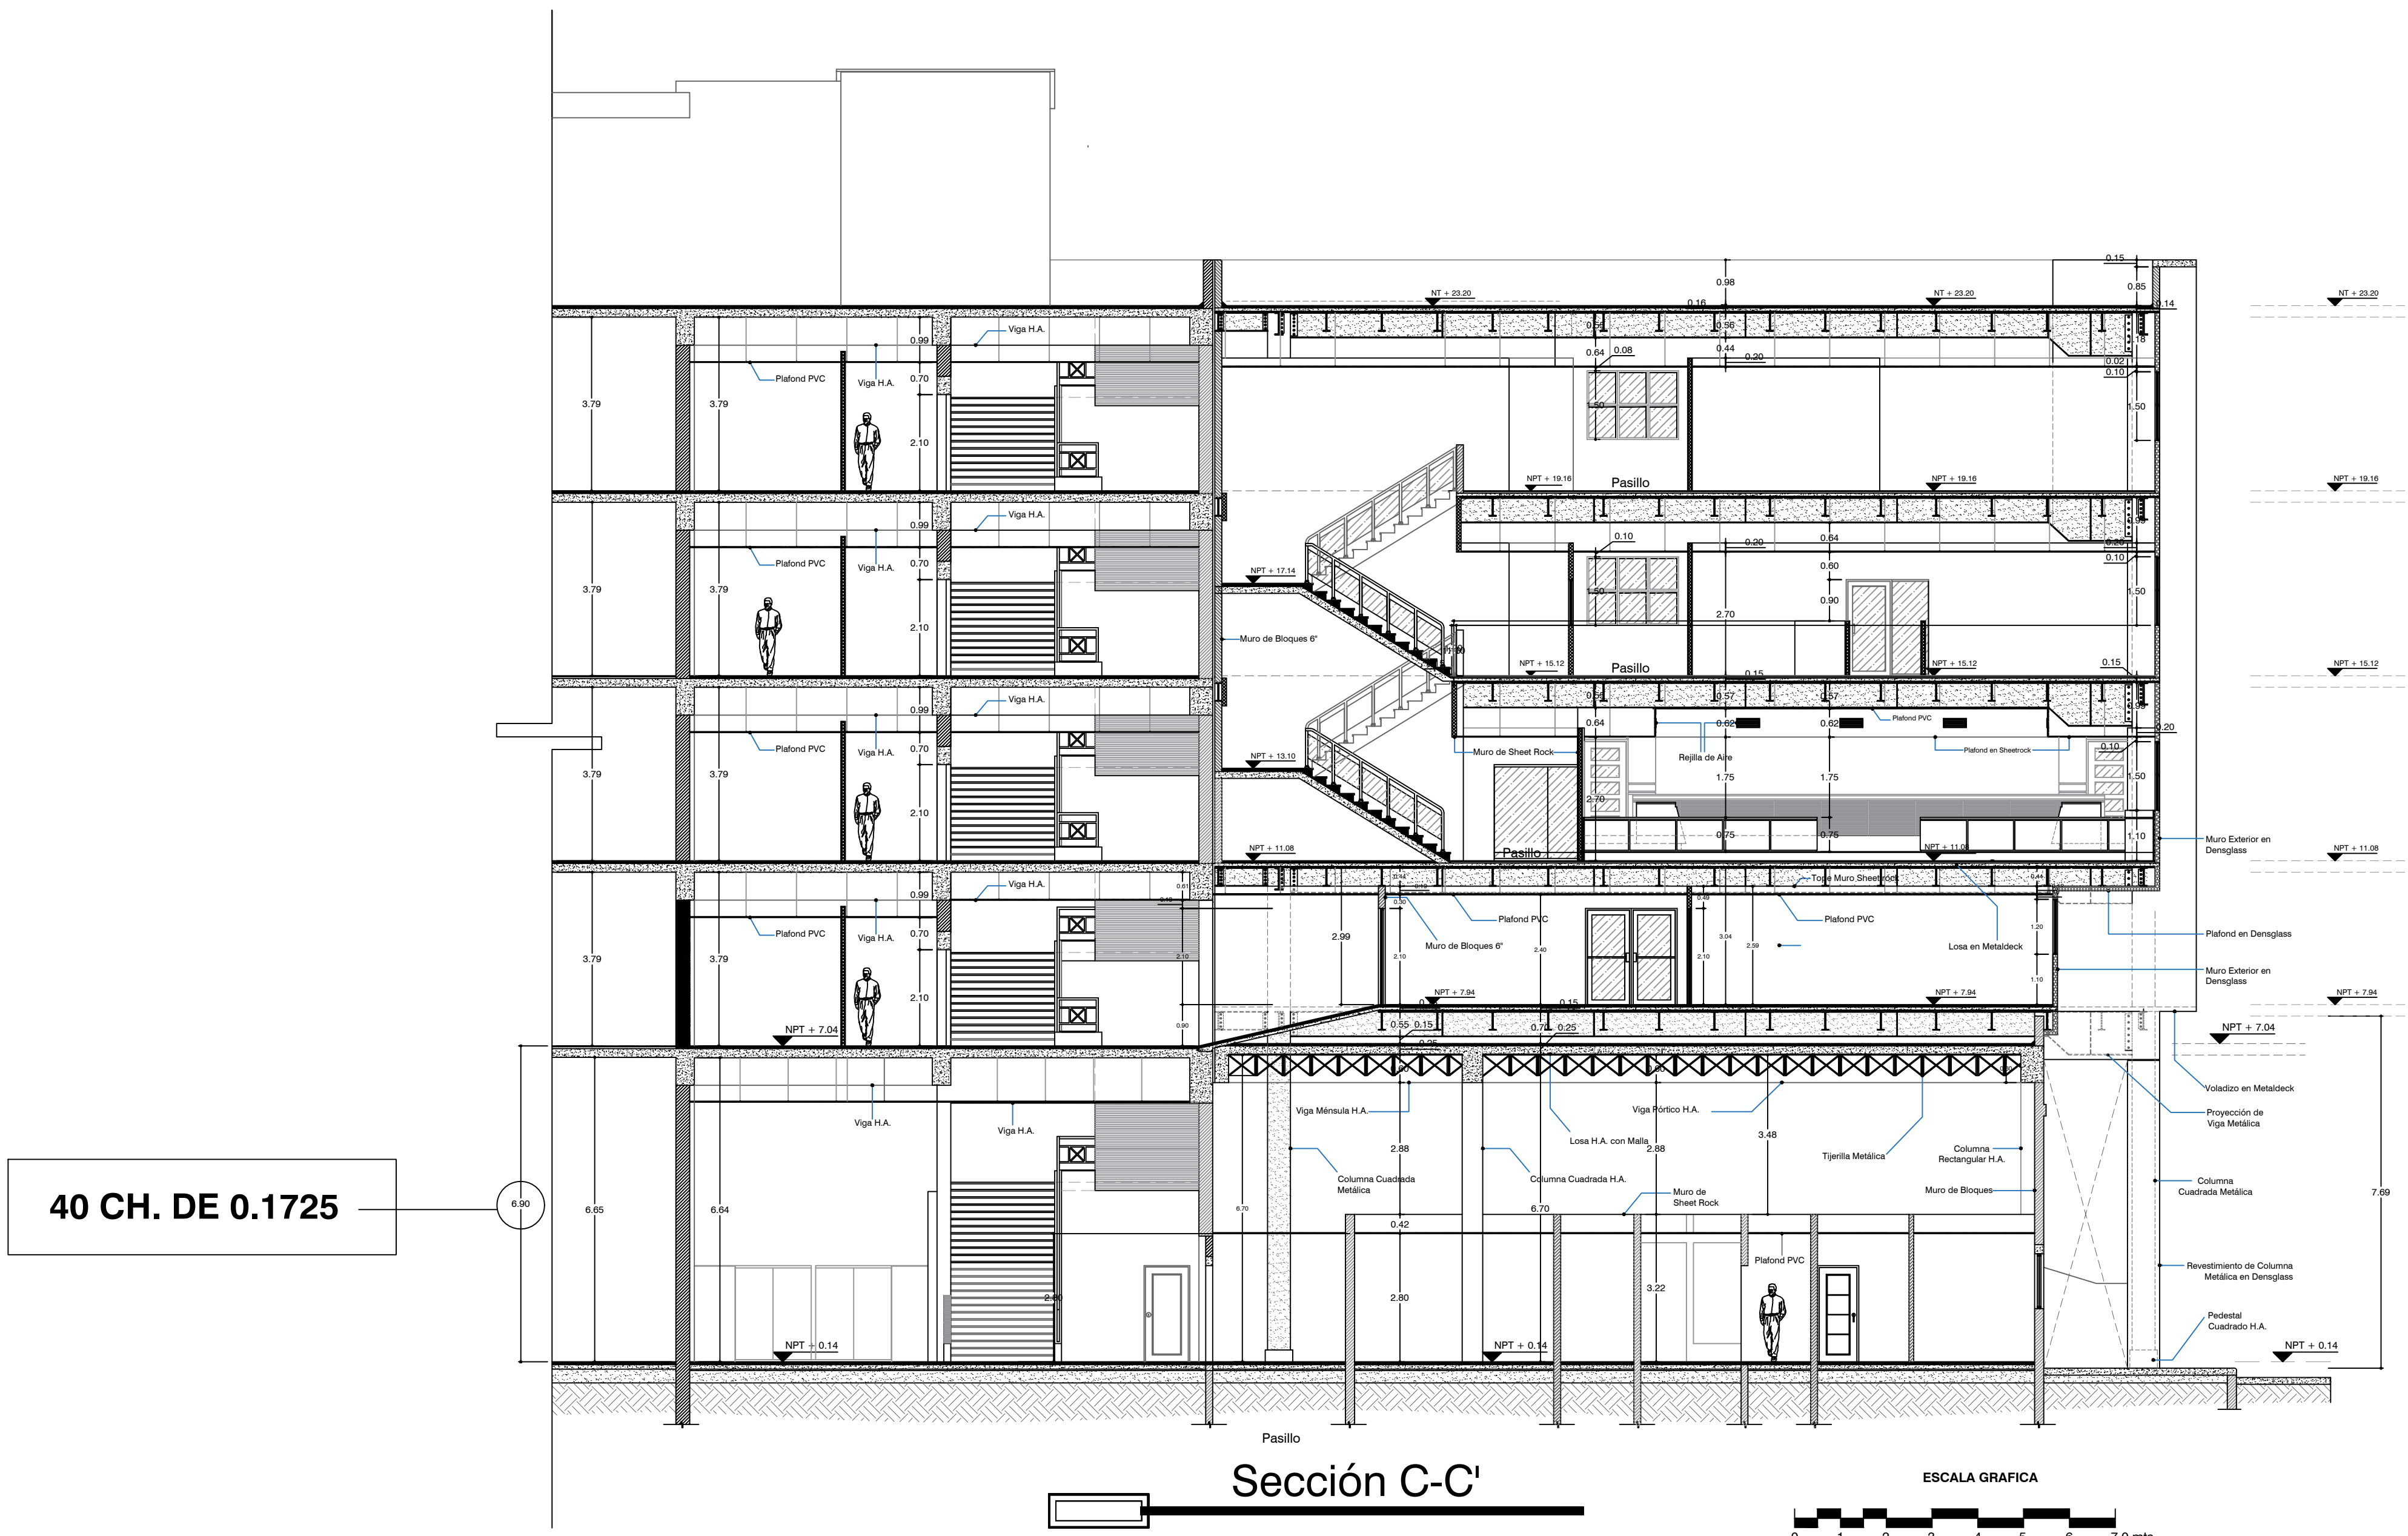

TRIBUNAL SUPERIOR ELECTORAL
REPUBLICA DOMINICANA

PROYECTO:
AMPLIACION OFICINAS
TRIBUNAL SUPERIOR ELECTORAL

UBICACION:
CENTRO DE LOS HEROES,
Santo Domingo, D.N.

PROPIETARIO:
TRIBUNAL SUPERIOR ELECTORAL

Ygnacio Pascual Camacho Hidalgo
Magistrado Presidente TSE

COORDINADORES:
Arquitectura:
Arq. Juan Damián Romero Peña / CODIA 11677
Ingeniería:
Ing. Antonio Rhadamés Matos G. / CODIA 9623
Licitación:
Ing. José Augusto Cabrera J. / CODIA 5850

Arq. J. Damián Romero P. 11677
CODIA:

DISEÑO ESTRUCTURAL:
Ing. Martín Arias 27269
CODIA:

DISEÑO ELECTRICO:
Ing. J. Ramón Romero P. 11673
CODIA:

DISEÑO SANITARIO:
Ing. Ignacio Leonardo 24080
CODIA:



Digitación CAD:
Arq. J. Damián Romero P.

CONTENIDO:
SECCION C-C' PROPUESTA

ESCALA:
1:100
FECHA
Abril 2023

PAGINA
NO. A-26
0/00

AMPLIACION TRIBUNAL SUPERIOR ELECTORAL/
INSTITUTO NACIONAL DE RECURSOS HIDRAULICOS

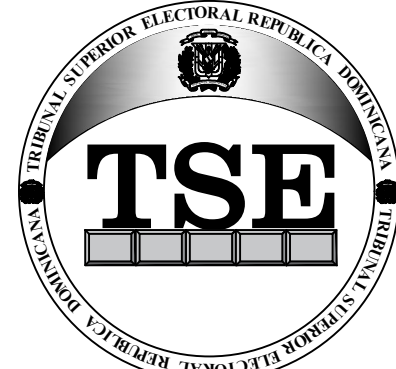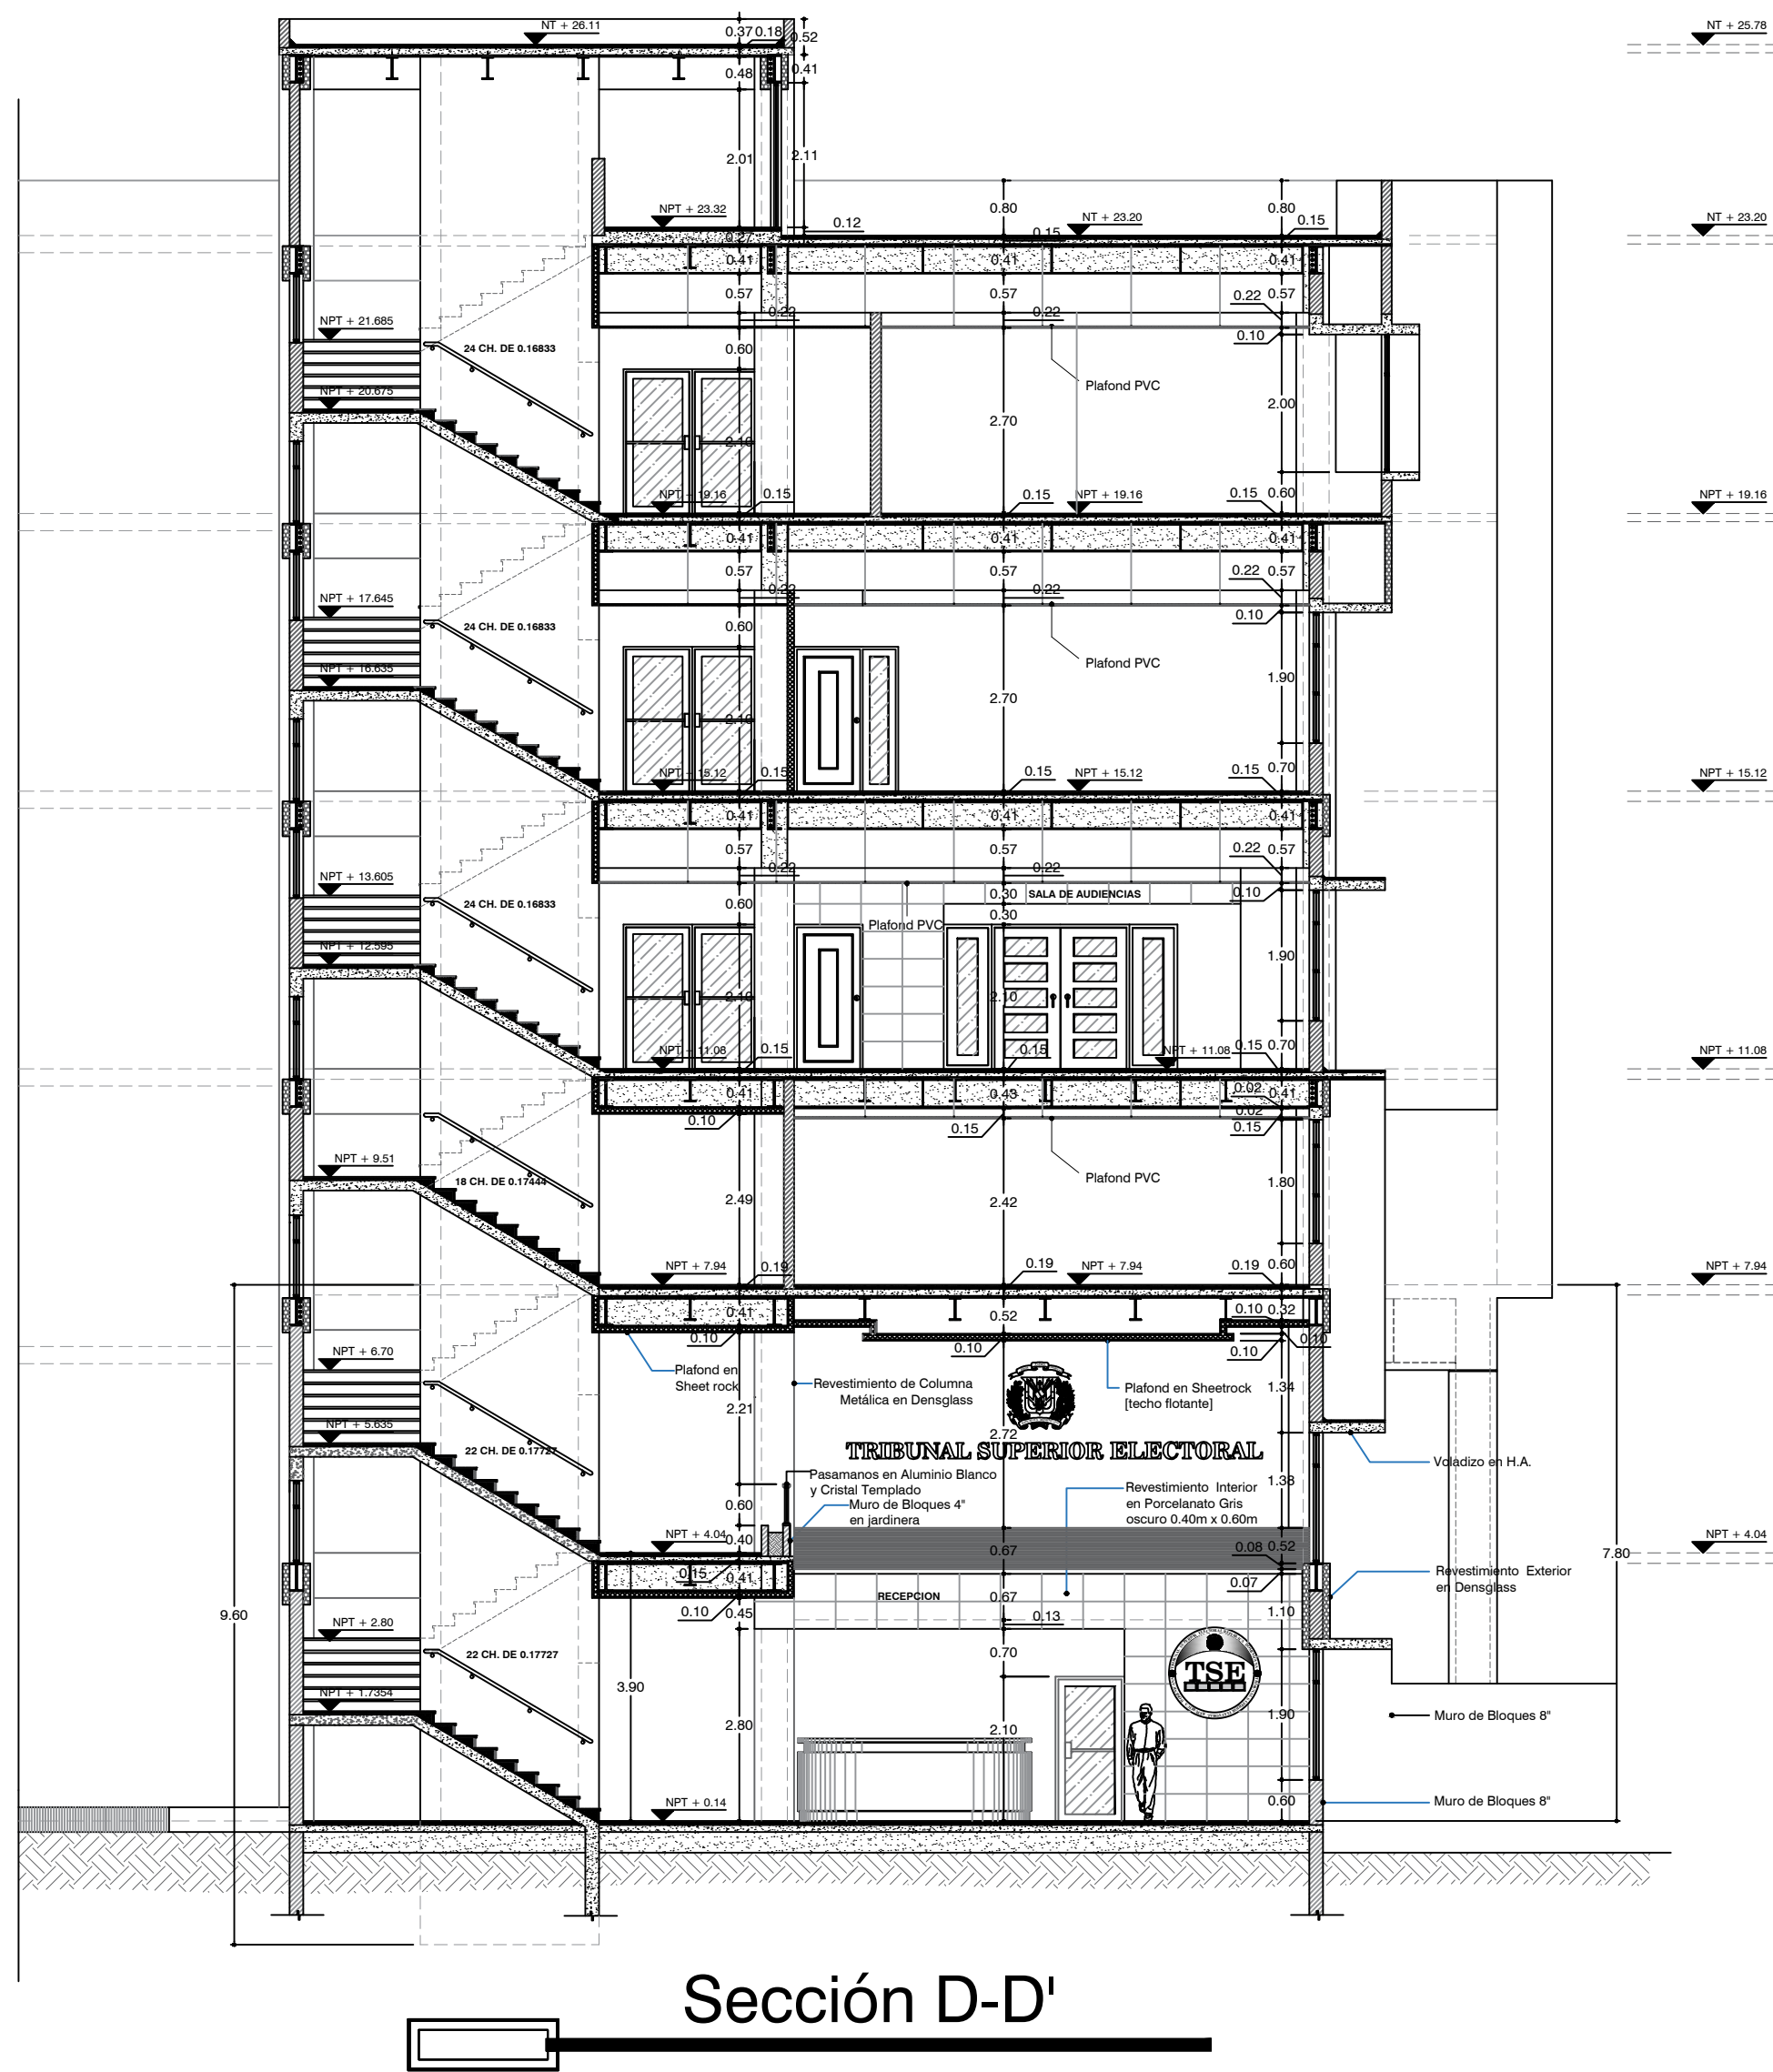

TRIBUNAL SUPERIOR ELECTORAL
REPUBLICA DOMINICANA

PROYECTO:
AMPLIACION OFICINAS
TRIBUNAL SUPERIOR ELECTORAL

UBICACION:
CENTRO DE LOS HEROES,
Santo Domingo, D.N.

PROPIETARIO:
TRIBUNAL SUPERIOR ELECTORAL

Ygnacio Pascual Camacho Hidalgo
Magistrado Presidente TSE

COORDINADORES:
Arquitectura:

Arq. Juan Damián Romero Peña / CODIA 11677

Ingeniería:

Ing. Antonio Rhadamés Matos G. / CODIA 5623

Licitación:

Ing. José Augusto Cabrera J. / CODIA 5850

DISEÑO ARQUITECTONICO:

Arq. J. Damián Romero P. / CODIA: 11677

DISEÑO ESTRUCTURAL:

Ing. Martín Arias / CODIA: 27269

DISEÑO ELECTRICO:

Ing. J. Ramón Romero P. / CODIA: 11673

DISEÑO SANITARIO:

Ing. Ignacio Leonardo / CODIA: 24080

Digitación CAD:

Arq. J. Damián Romero P.

CONTENIDO:

SECCION D-D' PROPUESTA

ESCALA:

1:100

FECHA

septiembre 2023

PAGINA
NO.

A-27

0/00