

AMPLIACION TRIBUNAL SUPERIOR ELECTORAL/
INSTITUTO NACIONAL DE RECURSOS HIDRAULICOS

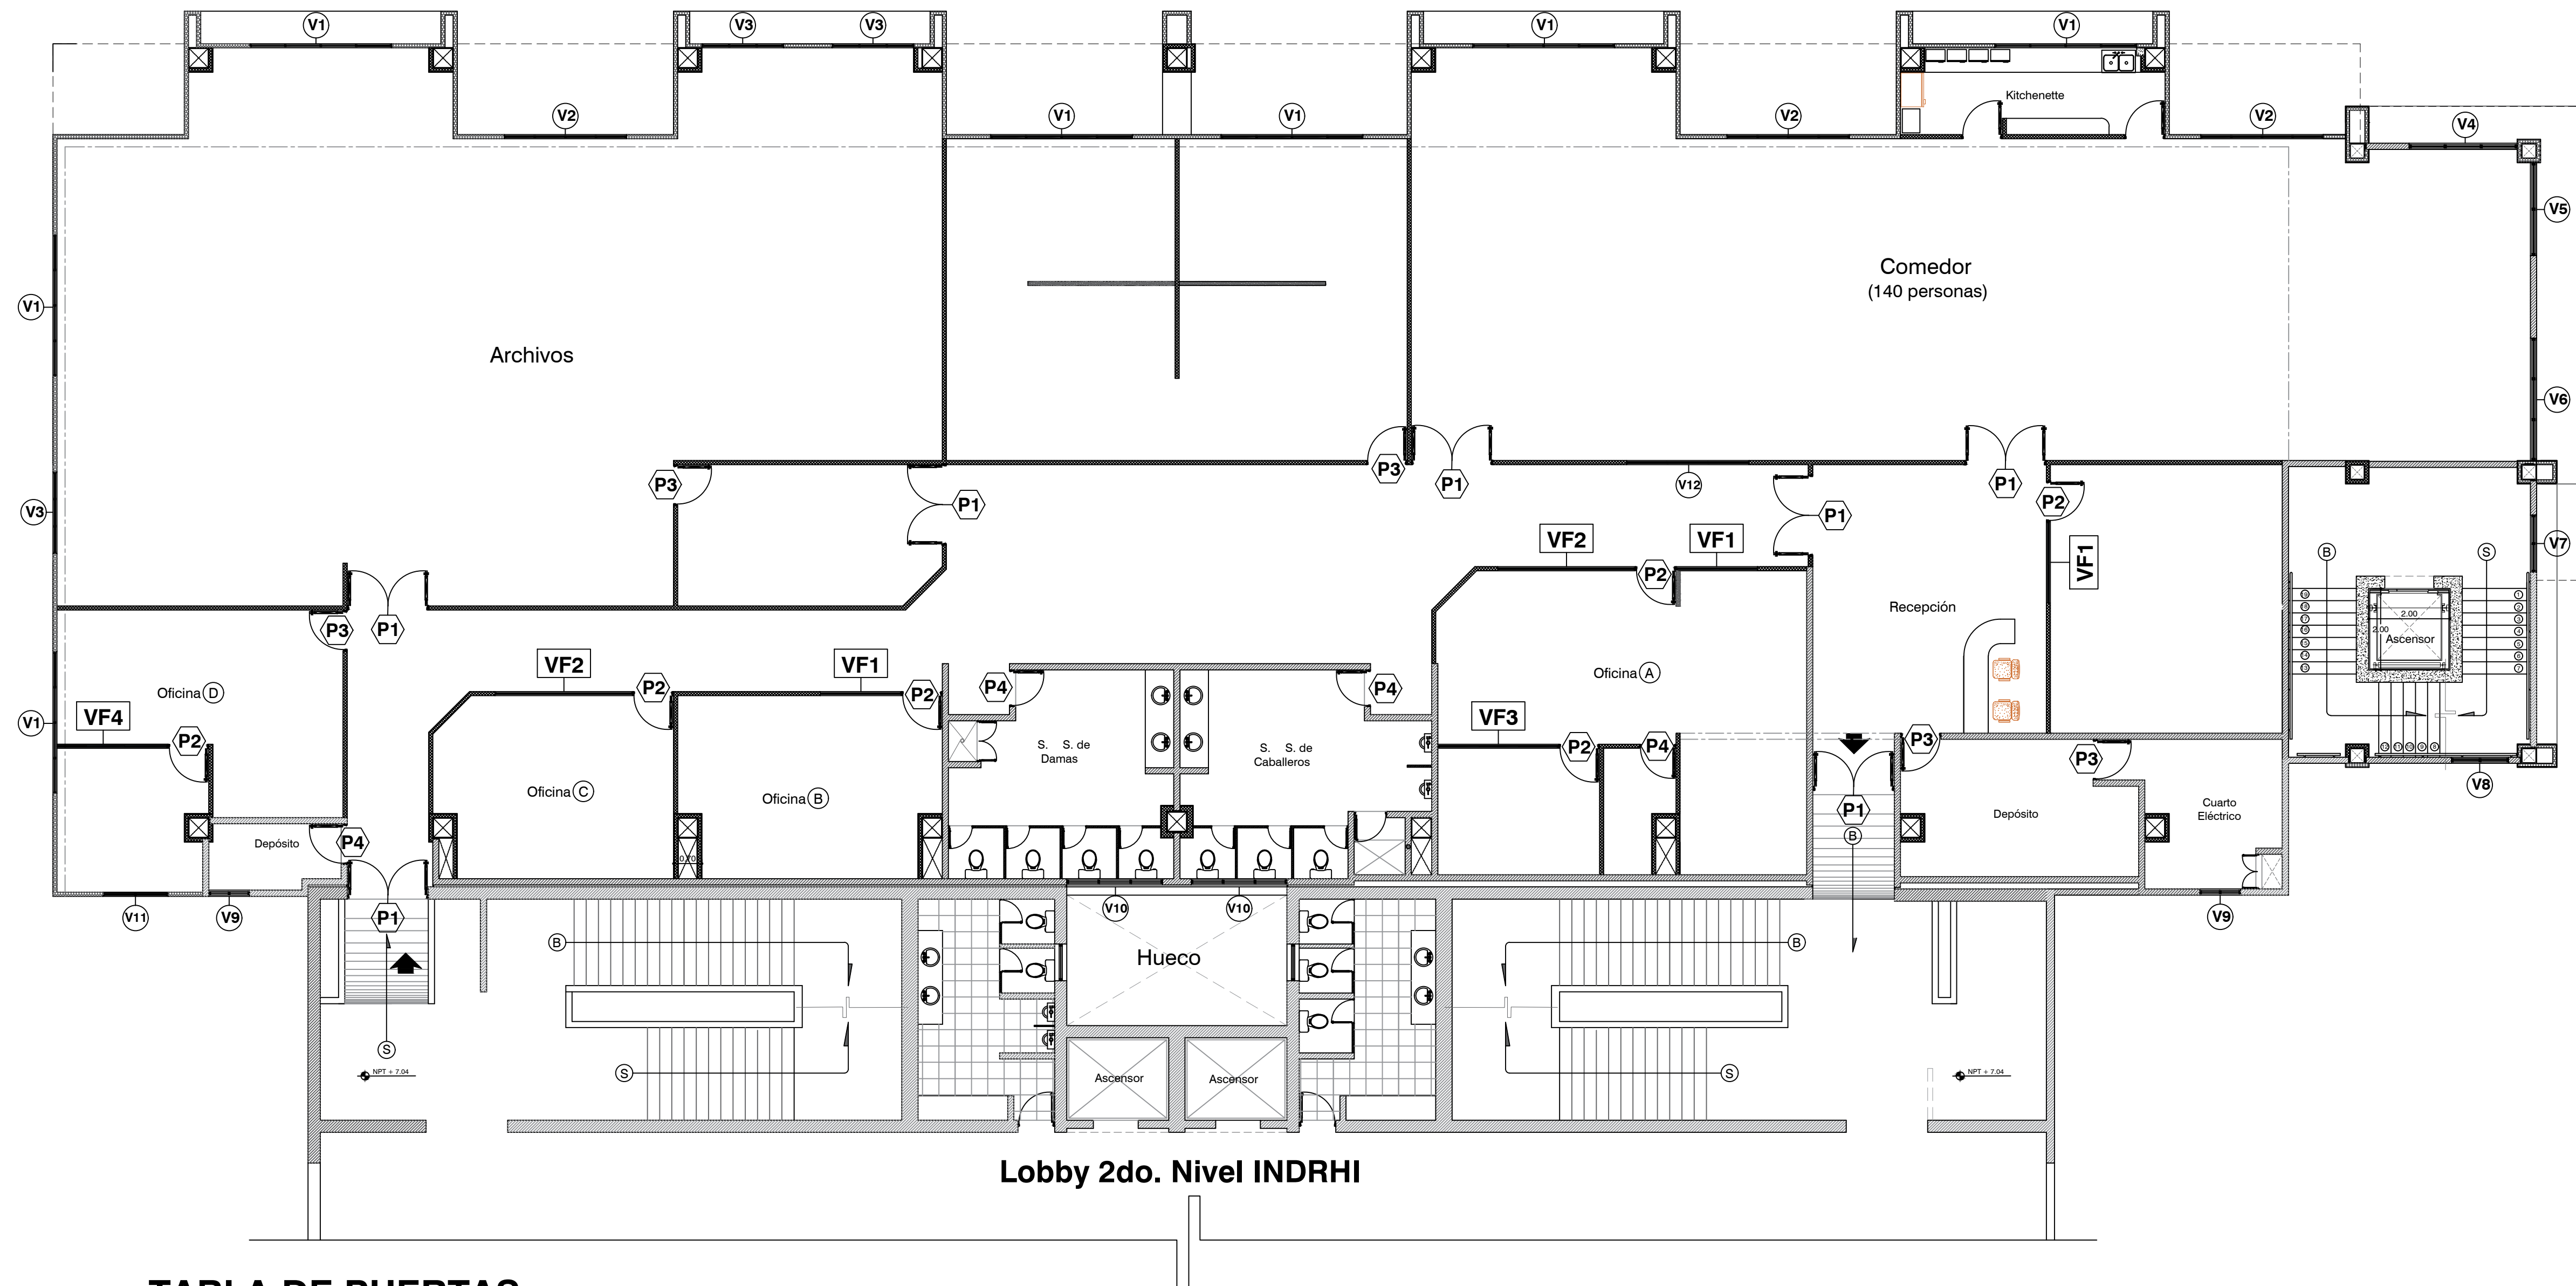


TABLA DE PUERTAS

IDENTIFICACION:	DIMENSIONES		CANTIDAD (Und)	NO. DE CUERPOS	TIPO	ESPECIFICACIONES
	Ancho (m)	Alto (m)				
P1	2.00	2.10	7.00	2.00	Puerta Comercial en cristal natural templado 3/8"	El perfil utilizado será de aluminio P95 anodizado gris
P2	1.00	2.10	6.00	1.00	Puerta Comercial en cristal natural templado 3/8"	El perfil utilizado será de aluminio P95 anodizado gris
P3	1.00	2.10	5.00	1.00	Puerta interior en madera Roble	El diseño de esta puerta será con rompejuntas entre los montantes y jambas de 0.05 mt. en el marco.
P4	0.90	2.10	4.00	1.00	Puerta interior en madera Roble	El diseño de esta puerta será con rompejuntas entre los montantes y jambas de 0.05 mt. en el marco.

TABLA DE PANELES INTERIORES VIDRIO FIJO

IDENTIFICACION:	DIMENSIONES		CANTIDAD (Und)	NO. DE CUERPOS	TIPO	ESPECIFICACIONES
	Ancho (m)	Alto (m)				
VF1	2.00	2.10	3.00	2.00	Panel de vidrio fijo 3/8" besado	Cristal natural, laminado y templado de 3/8" y perfil en aluminio anodizado gris P95, de 3.05 mts. de ancho.
VF2	3.38	2.10	2.00	3.00	Panel de vidrio fijo 3/8" besado	Cristal natural, laminado y templado de 3/8" y perfil en aluminio anodizado gris P95, de 0.05 mts. de ancho.
VF3	2.97	2.10	2.00	3.00	Panel de vidrio fijo 3/8" besado	Cristal natural, laminado y templado de 3/8" y perfil en aluminio anodizado gris P95, de 0.05 mts. de ancho.
VF4	2.72	2.10	2.00	3.00	Panel de vidrio fijo 3/8" besado	Cristal natural, laminado y templado de 3/8" y perfil en aluminio anodizado gris P95, de 0.05 mts. de ancho.

PLANTA ARQUITECTONICA PROPUESTA 2DO. NIVEL INDRHI

TABLA DE VENTANAS

IDENTIFICACION:	DIMENSIONES		CANTIDAD (Und)	NO. DE CUERPOS	TIPO	ESPECIFICACIONES
	Ancho (m)	Alto (m)				
V1	3.48	1.20	7.00	4.00	Ventana Corrediza	Cristal natural, laminado y templado de 3/8" y perfil en aluminio anodizado gris P95
V2	3.00	1.20	3.00	3.00	Ventana Corrediza con paño fijo	Cristal natural, laminado y templado de 3/8" y perfil en aluminio anodizado gris P95 con paño fijo superior de tres (3) cuerpos.
V3	2.00	1.20	3.00	2.00	Ventana Corrediza con paño fijo	Cristal natural, laminado y templado de 3/8" y perfil en aluminio anodizado gris P95 con paño fijo superior de tres (3) cuerpos.
V4	2.65	1.60	1.00	3.00	Ventana Corrediza con paño fijo	Cristal natural, laminado y templado de 3/8" y perfil en aluminio anodizado gris P95 con paño fijo superior de tres (3) cuerpos.
V5	2.28	1.60	1.00	2.00	Ventana Levadiza con paño fijo	Cristal natural, laminado y templado de 3/8" y perfil en aluminio anodizado gris P95 con paño fijo superior de tres (3) cuerpos.
V6	3.00	1.60	1.00	2.00	Ventana Levadiza con paño fijo	Cristal natural, laminado y templado de 3/8" y perfil en aluminio anodizado gris P95 con paño fijo superior de tres (3) cuerpos.

TABLA DE VENTANAS

IDENTIFICACION:	DIMENSIONES		CANTIDAD (Und)	NO. DE CUERPOS	TIPO	ESPECIFICACIONES
	Ancho (m)	Alto (m)				
V7	1.40	1.60	1.00	2.00	Ventana Levadiza con paño fijo	Cristal natural, laminado y templado de 3/8" y perfil en aluminio anodizado gris P95 con paño fijo superior.
V8	1.40	0.90	1.00	2.00	Ventana Corrediza	Cristal natural, laminado y templado de 3/8" y perfil en aluminio anodizado gris P95.
V9	1.00	1.20	2.00	2.00	Ventana Corrediza	Cristal natural, laminado y templado de 3/8" y perfil en aluminio anodizado gris P95.
V10	2.35	0.70	2.00	3.00	Ventana Corrediza	Cristal natural, laminado y templado de 3/8" y perfil en aluminio anodizado gris P95.
V11	1.60	1.20	1.00	2.00	Ventana Corrediza	Cristal natural, laminado y templado de 3/8" y perfil en aluminio anodizado gris P95.
V12	3.00	1.00	1.00	3.00	Ventana vidrio fijo 3/8" besado	Cristal natural, laminado y templado de 3/8" y perfil en aluminio anodizado gris P95.



TRIBUNAL SUPERIOR ELECTORAL
REPUBLICA DOMINICANA

PROYECTO:
AMPLIACION OFICINAS
TRIBUNAL SUPERIOR ELECTORAL

UBICACION:
CENTRO DE LOS HEROES,
Santo Domingo,D.N.

PROPIETARIO:
TRIBUNAL SUPERIOR ELECTORAL

Ygnacio Pascual Camacho Hidalgo
Magistrado Presidente TSE

COORDINADORES:
Arquitectura:

Arq. Juan Damián Romero Peña/CODIA 11677

Ingeniería:

Ing. Antonio Rhadamés Matos G./CODIA 9623

Licitación:

Ing. José Augusto Cabrera J./CODIA 5850

DISEÑO ARQUITECTONICO:

Arq. J. Damián Romero P. CODIA: 11677

DISEÑO ESTRUCTURAL:

Ing. Martín Arias CODIA: 27269

DISEÑO ELECTRICO:

Ing. J. Ramón Romero P. CODIA: 11673

DISEÑO SANITARIO:

Ing. Ignacio Leonardo CODIA: 24080

Digitación CAD:

Arq. J. Damián Romero P.

CONTENIDO:

PLANTA DE PUERTAS Y
VENTANAS 2DO. NIVEL INDRHI

ESCALA:

1:100

FECHA

SEPTIEMBRE 2023

PAGINA
NO.

A-18

0/00