



TRIBUNAL SUPERIOR ELECTORAL

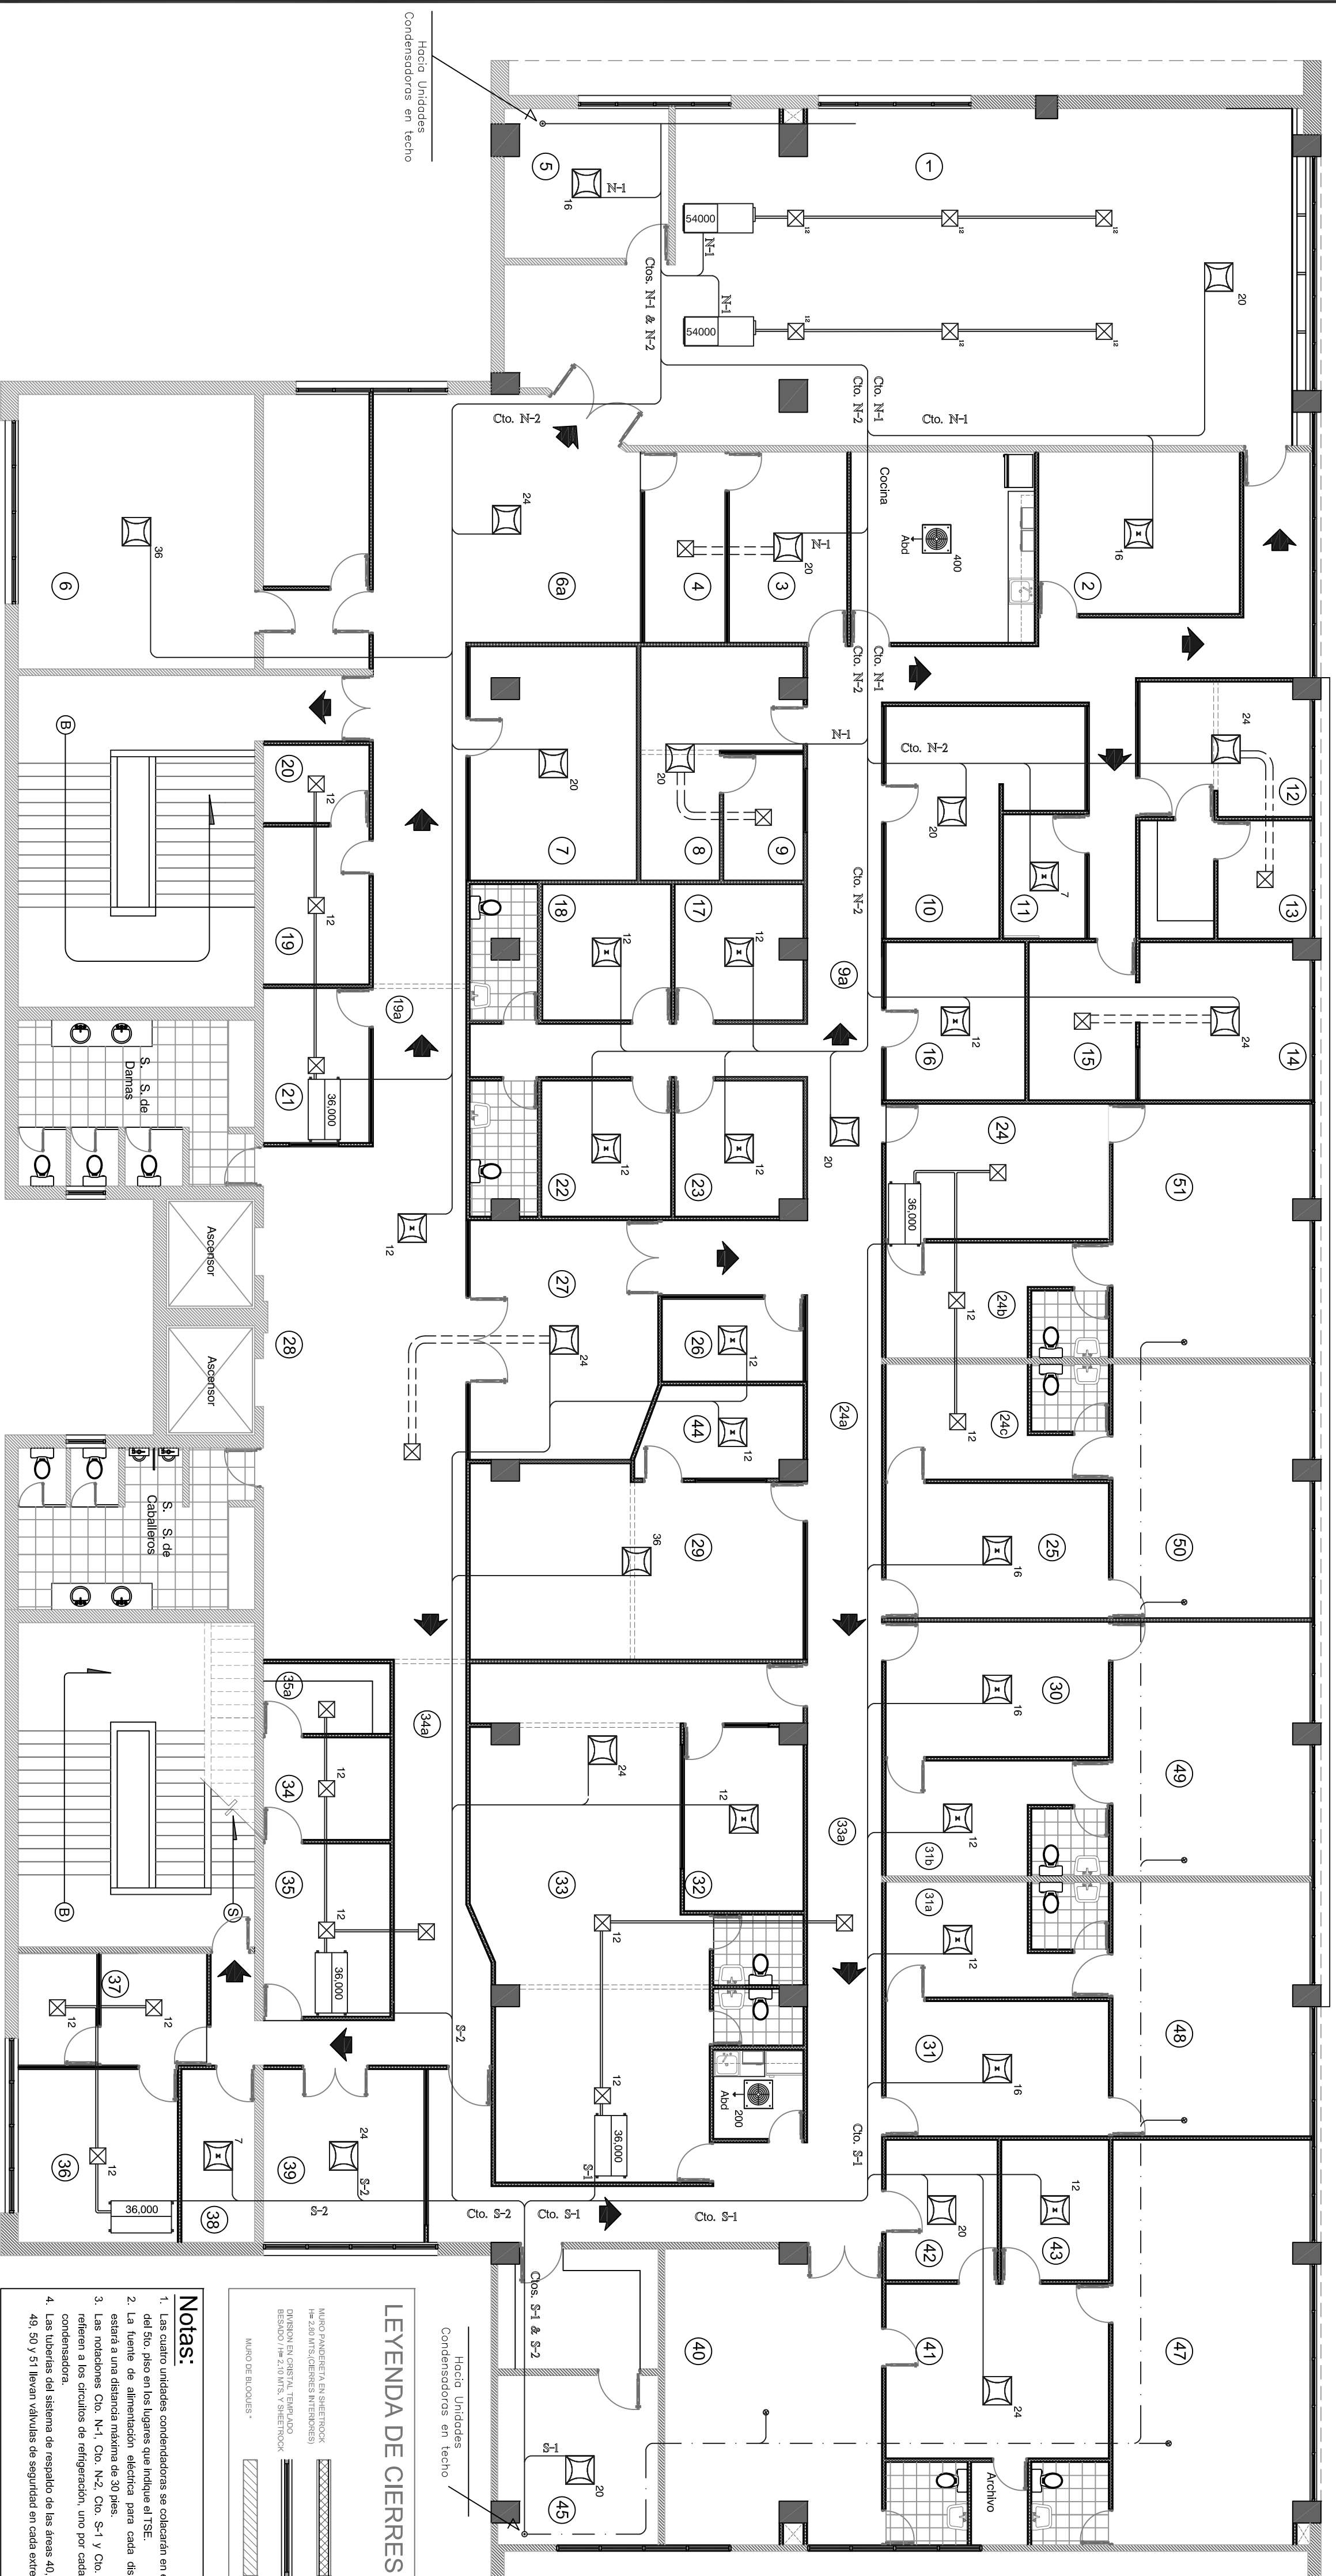

LEYENDA CLIMATIZACION

	²⁰ Cassette VRF indicando su capacidad: 36 (miles de BTU)
	⁷ Cassette compacto VRF indicando su capacidad: 7 (miles de BTU)
	Manifoldora VRF indicando su capacidad: 54,000 BTU
	Fan coil VRF indicando su capacidad: 36,000 BTU
	Linea de alimentación de refrigerante de cobre con calibre según necesidad
	Linea de alimentación de refrigerante hacia unidades condensadoras síncrono
	⁵ Difusores de ventilación 10"x10"
	³¹ Número del área a climatizar
	Ductería de ventilación
	Manga flexible
	Tubería para sistema de resguardo de áreas No. 40, 47, 48, 49, 50 y 51
	²⁰⁰ Extractor de Techo de 200 CFM
	¹ Ducto de descarga de extractor de techo hacia patio de damas

LEYENDA DE CIERRES

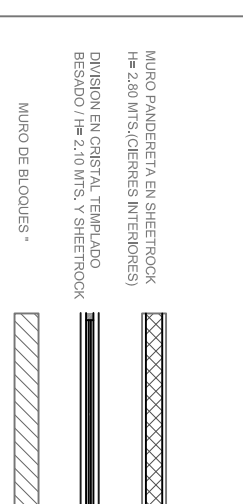

Notas

1. Las cuatro unidades condensadoras se colocaban en el techo del 5to. piso en los lugares que indique el TSE.
2. La fuente de alimentación eléctrica para cada dispositivo estará a una distancia máxima de 30 pies.
3. Las notaciones Cto. N-1, Cto. N-2, Cto. S-1 y Cto. S-2 se refieren a los circuitos de refrigeración, uno por cada unidad condensadora.
4. Las tuberías del sistema de riego de las áreas 40, 47, 48, 49, 50 y 51 llevan válvulas de seguridad en cada extremo.

Especificaciones Complementarias

1. El conjunto de un (1) cassette de 16,000 BTU más un (1) cassette de 20,000 BTU pueden sustituirse por un conjunto de dos (2) cassettes de 18,000 BTU cada uno.

2. Los drenajes de todas las unidades debe considerarse aislados



3. Todos los ductos a instalar incluyen sus accesorios

4. La localiza

5. Se debe colocar válvula de paso tipo bola (d alta presión) en succión y líquido, para cada terminar interior.

PLANTA SISTEMA DE CLIMATIZACION. 5to. NIVEL EDIFICIO II INDRHI

TEST

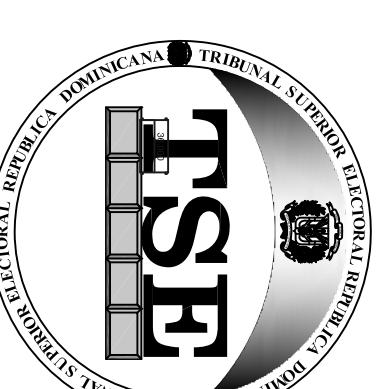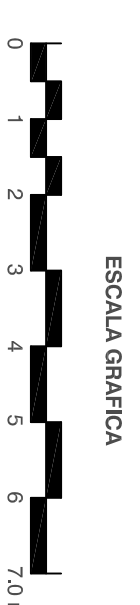

**TRIBUNAL SUPERIOR ELECTORAL
REPUBLICA DOMINICANA**

PROYECTO:
AMPLIACION OFICINAS
TRIBUNAL SUPERIOR ELECTORAL

UBICACION:
CENTRO DE LOS HEROES
Santo Domingo, D.N.

PROPIETARIO:
TRIBUNAL SUPERIOR ELECTORAL

Ygnacio Pascual Carmacho Hidalgo
Magistrado Presidente TSE

COORDINADORES:
Arquitectura:

Arq. Juan Damián Romero Peña/CODIA 1167
Ingeniería:

Ing. Antonio Rhadamés Matos G./CODIA 562

Licitación:

Ing. José Augusto Cabrera J./CODIA 585

DISEÑO ARQUITECTÓNICO

CODIA: 1167

DISENO ESTRUCTURAL

CODING

DISENO ELECTRICO

CODING

DISEÑO SANITARIO:

CODI

Digitación CAD

Arq. J. Damián Romero P.

CONTENIDO:

**PLANTA ARQ. 5TO. NIVEL
EDIFICIO II INDRHI**

ESCALA

Gráfica Indicada

Marzo 2022

PAGINA NO.	A-13
---------------	------

00/0