



ELEVACIONES



INSTITUTO NACIONAL DE RECURSOS HIDRAULICOS

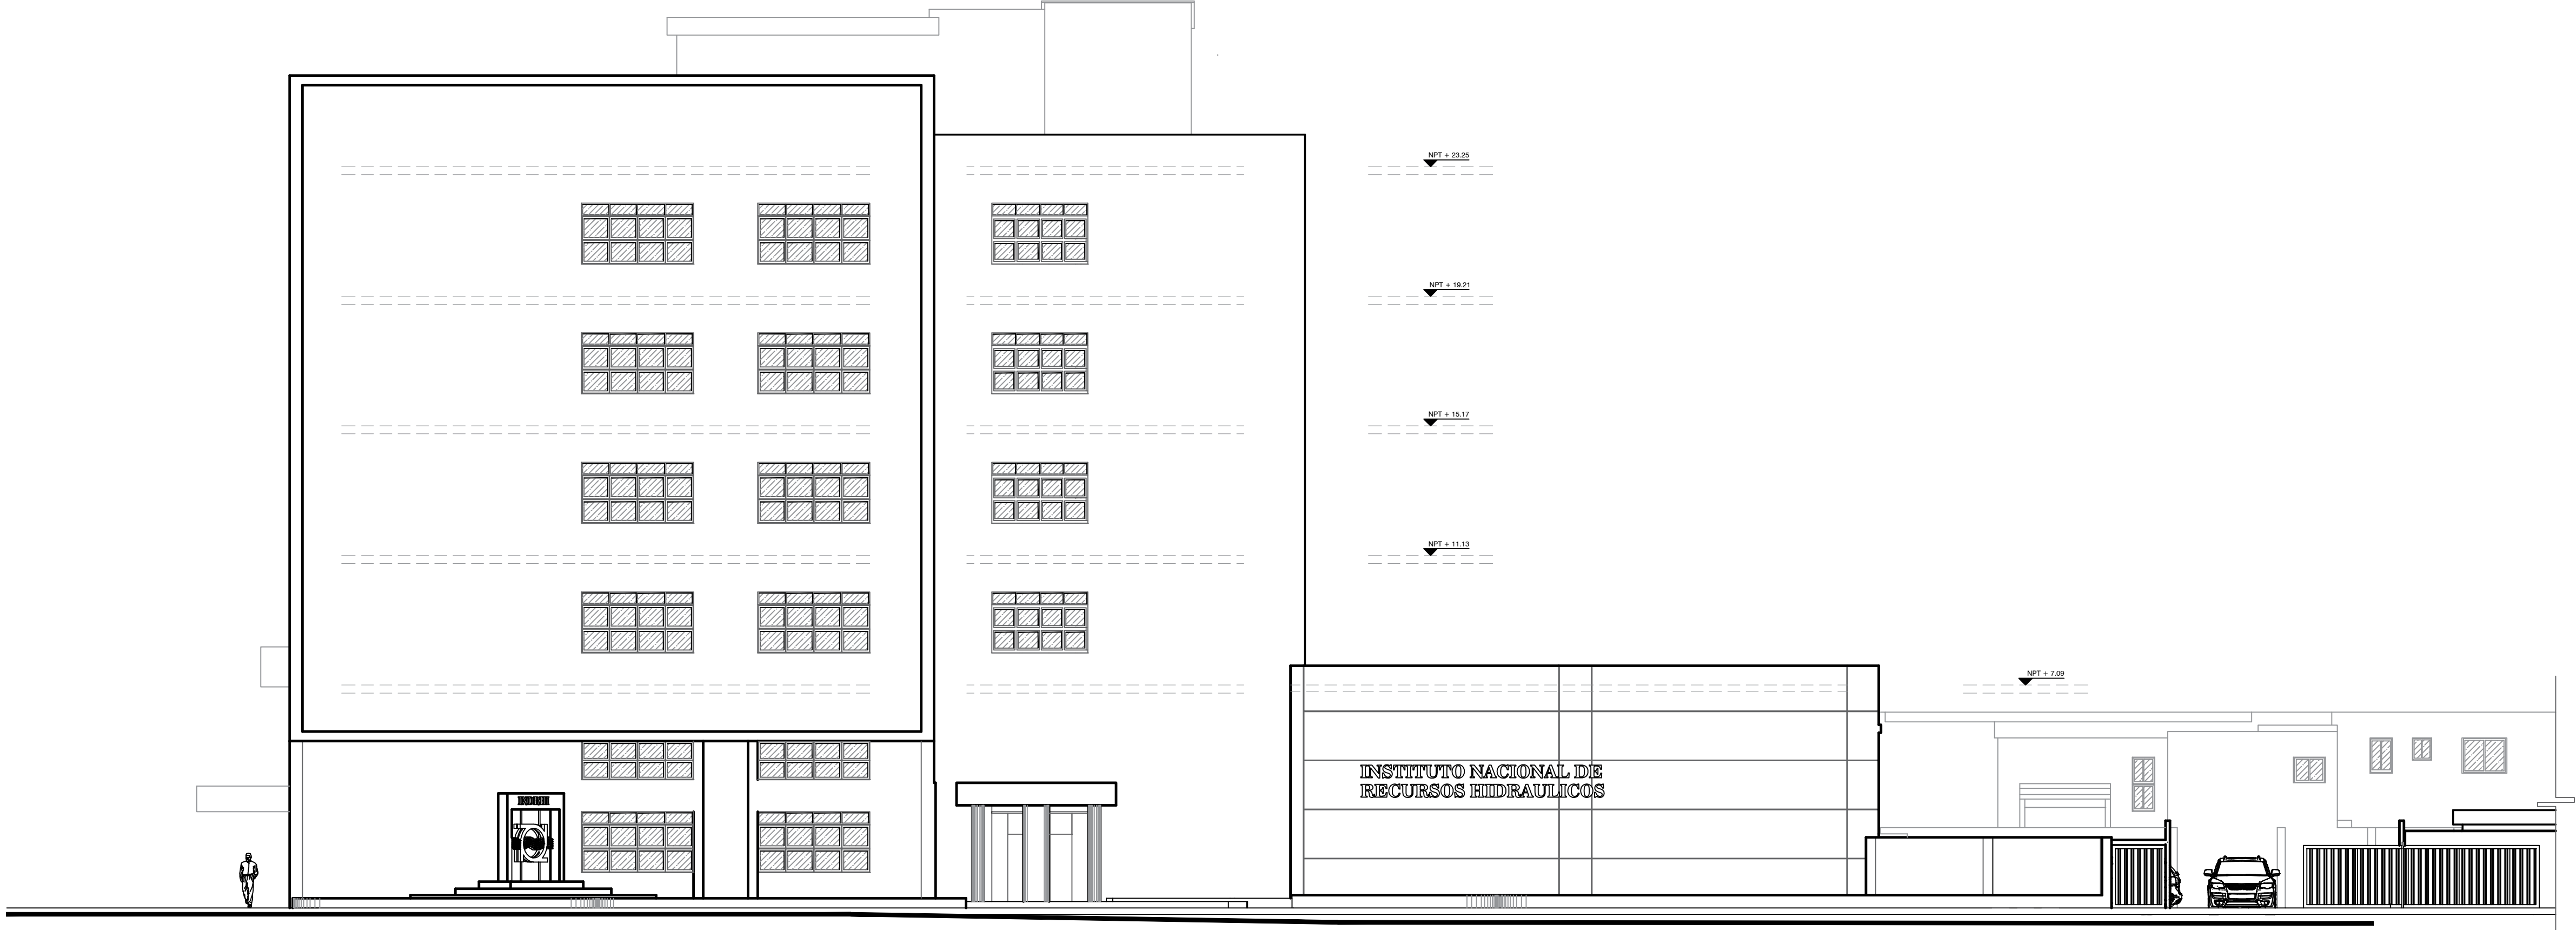

Elevación Frontal

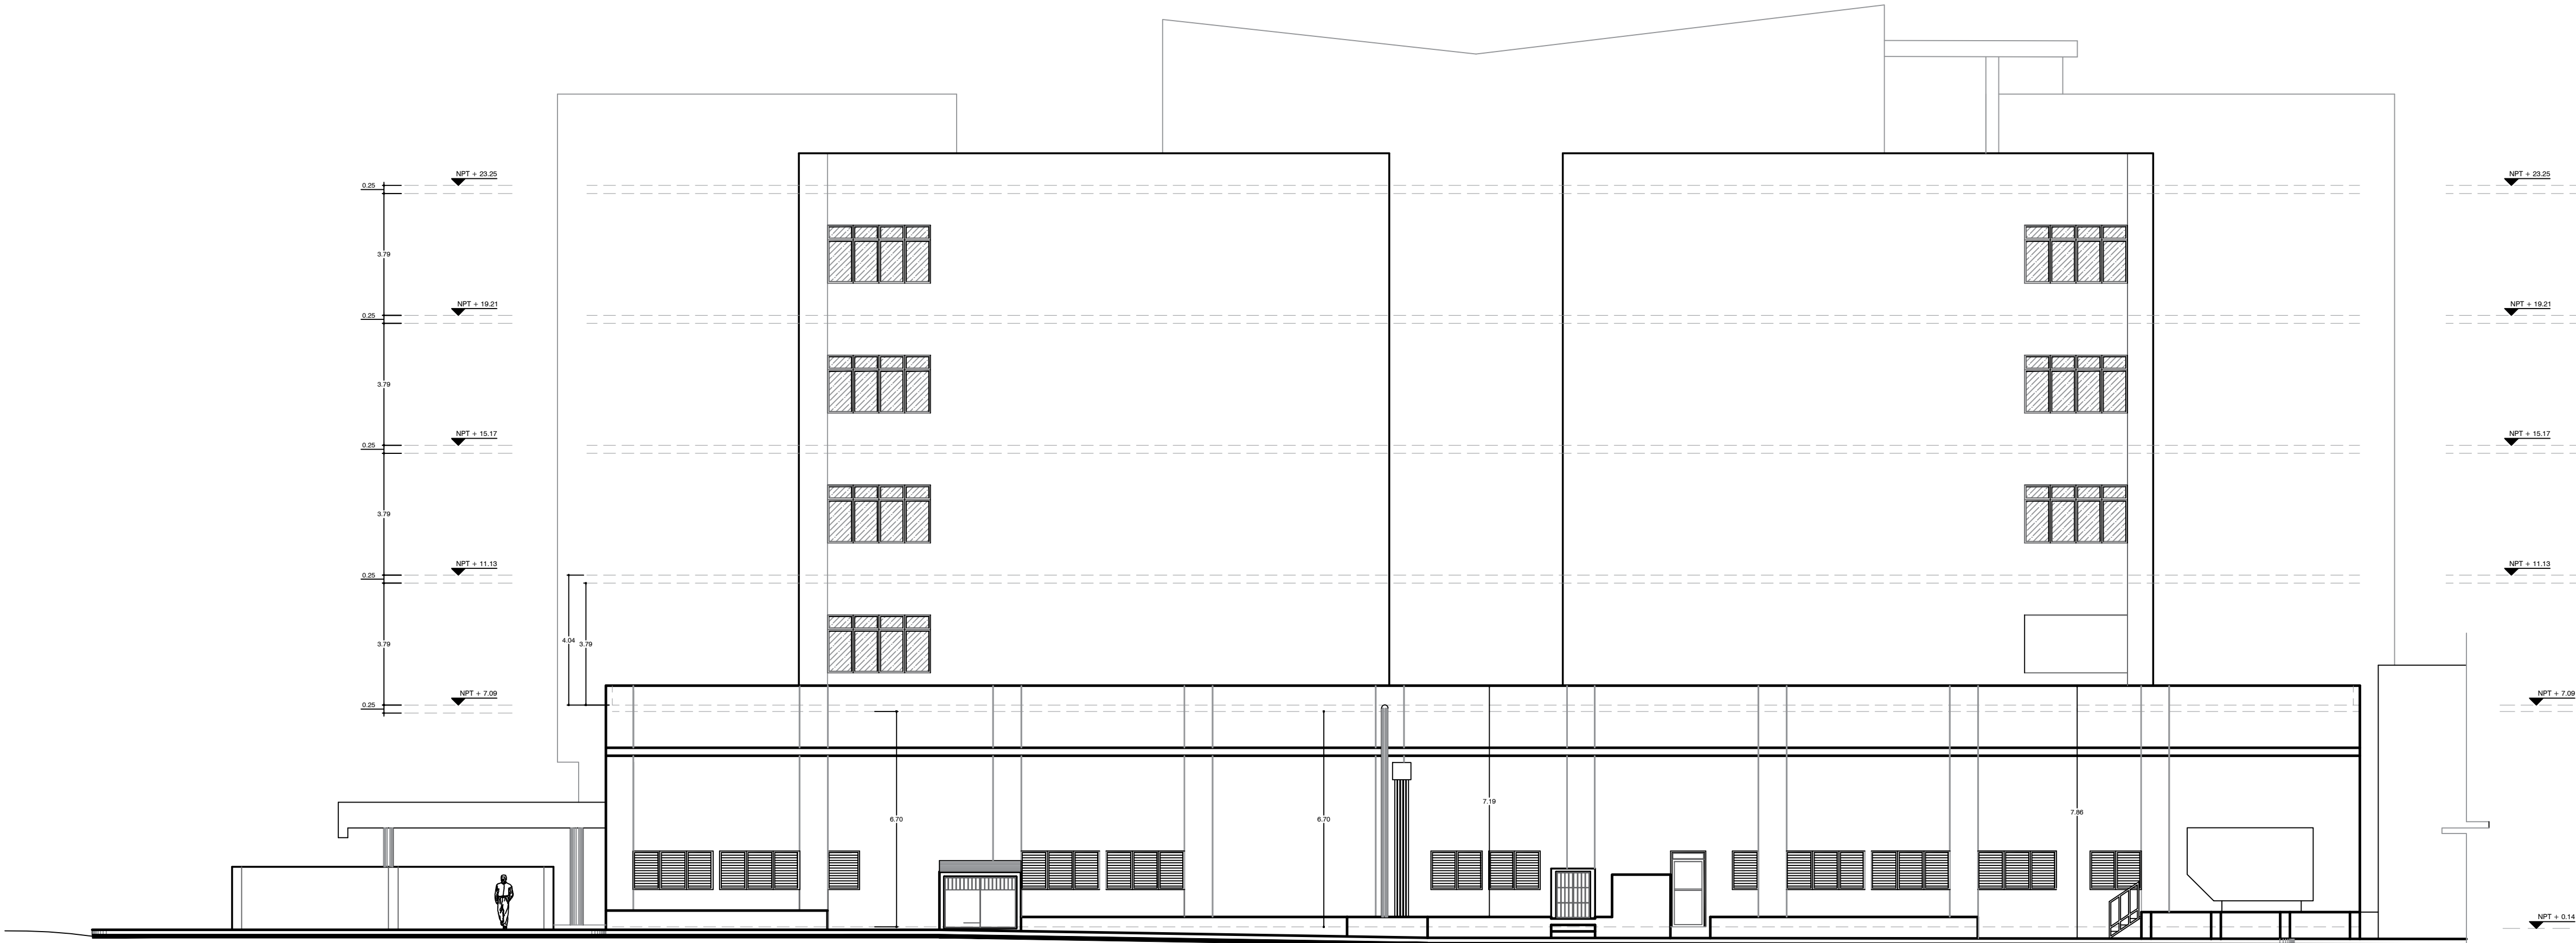

Elevación Lateral Derecho

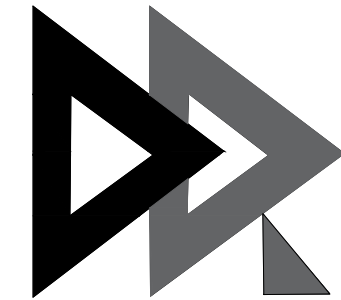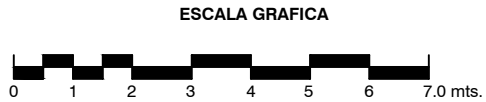

DAMIAN ROMERO
Arquitecto

PROYECTO:
AMPLIACION OFICINAS
TRIBUNAL SUPERIOR
ELECTORAL

UBICACION:
CENTRO DE LOS HEROES,
Santo Domingo,D.N.

PROPIETARIOS:
TRIBUNAL SUPERIOR ELECTORAL /
INSTITUTO NACIONAL DE RECURSOS
HIDRAULICOS

DISEÑO ARQUITECTONICO:

CODIA: _____

DISEÑO ESTRUCTURAL:

CODIA: _____

DISEÑO ELECTRICO:

CODIA: _____

DISEÑO SANITARIO:

CODIA: _____

Digitación CAD:
Arq. Damián Romero

CONTENIDO:
ELEVACIONES INDRHI

ESCALA:
Gráfica Indicada

FECHA
Marzo 2023

PAGINA
NO.

A-13

0/00