AMPLIACION TRIBUNAL SUPERIOR ELECTORAL/
INSTITUTO NACIONAL DE RECURSOS HIDRAULICOS

UBICACION DE SONDEOS

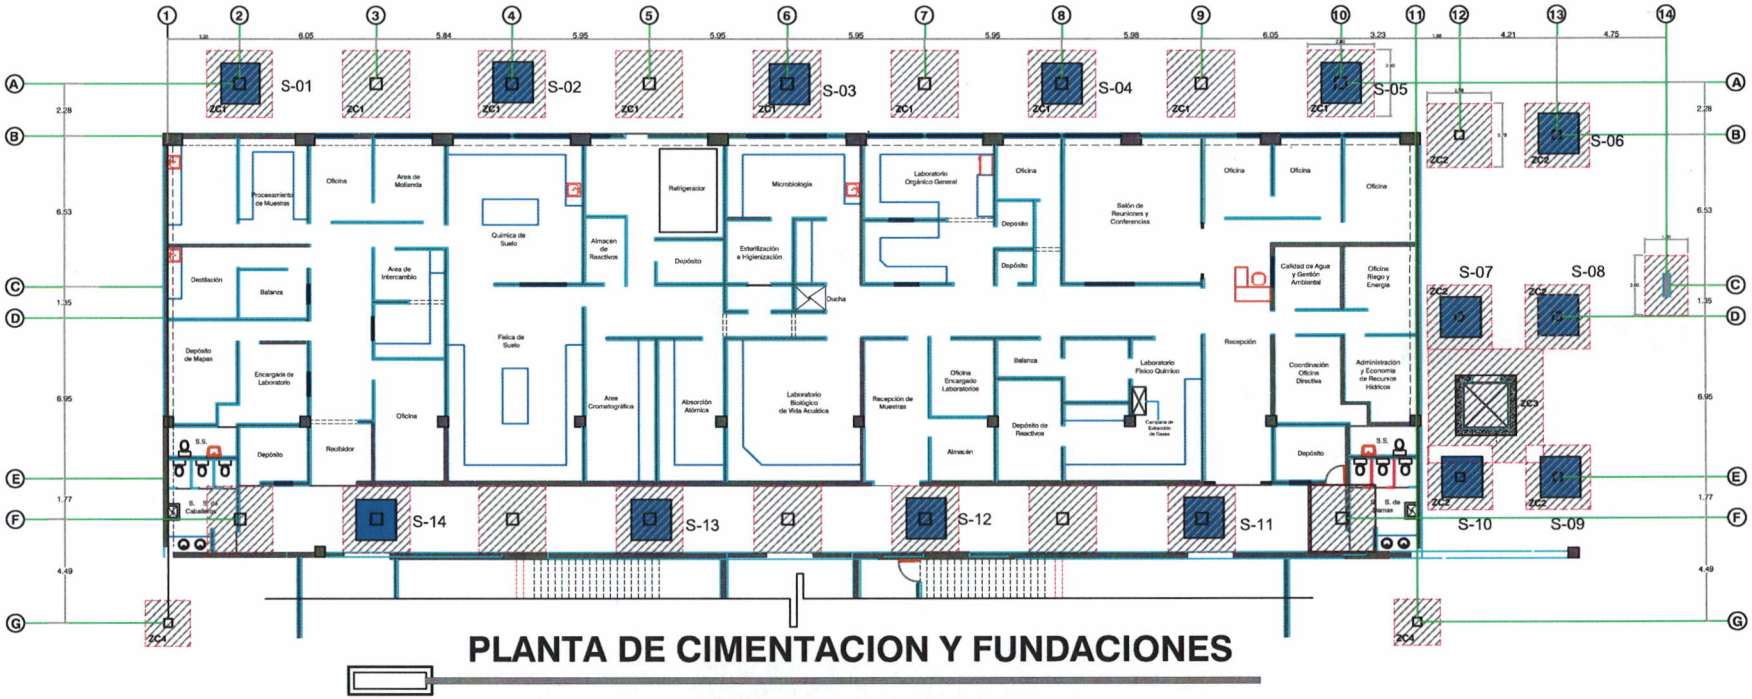

PLANTA DE CIMENTACION Y FUNDACIONES

ESCALA GRAFICA

LEYENDA

S-14 : Sondeo # 14