

AMPLIACION TRIBUNAL SUPERIOR ELECTORAL/ INSTITUTO NACIONAL DE RECURSOS HIDRAULICOS



TRIBUNAL SUPERIOR ELECTORAL
REPUBLICA DOMINICANA

PROYECTO:
AMPLIACION OFICINAS
TRIBUNAL SUPERIOR ELECTORAL

UBICACION:
CENTRO DE LOS HEROES,
Santo Domingo, D.N.

PROPIETARIO:
TRIBUNAL SUPERIOR ELECTORAL

Ygnacio Pascual Camacho Hidalgo
Magistrado Presidente TSE

COORDINADORES:
Arquitectura:

Arq. Juan Damián Romero Peña / CODA 11477

Ingeniería:

Ing. Antonio Rhadames Matos G. / CODA 1803

Licitación:

Ing. José Augusto Cabrera J. / CODA 1800

DISEÑO ARQUITECTONICO:

Arq. J. Damián Romero P. / CODA 11677

DISEÑO ESTRUCTURAL:

Ing. Martín Arias / CODA 27269

DISEÑO ELECTRICO:

Ing. J. Ramón Romero P. / CODA 11673

DISEÑO SANITARIO:

Ing. Ignacio Leonardo / CODA 24080

Digitación CAD:

Arq. J. Damián Romero P.

CONTENIDO:

PLANTA ARQ. 1ER. NIVEL
PROPUESTA Y LOBBY

ESCALA:

1:100


FECHA:

septiembre 2023

PAGINA
NO.

A-08

0/00

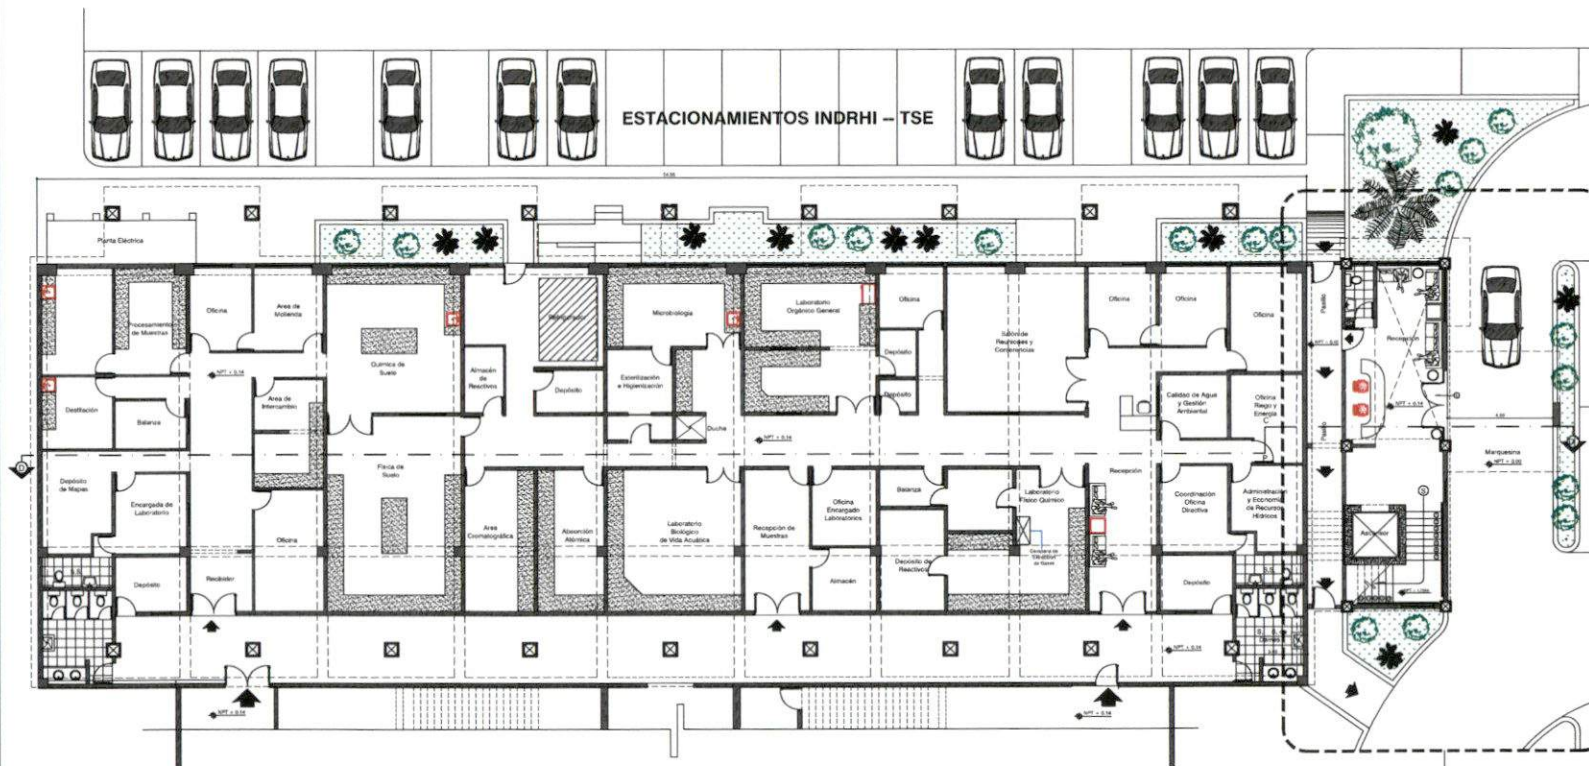


PLANTA ARQUITECTONICA ACTUAL (CEHICA-INDRHI) Y LOBBY PROPUESTO TSE

1ER. NIVEL



[Handwritten signatures and initials]

ESTACIONAMIENTOS INDRHI -- TSE

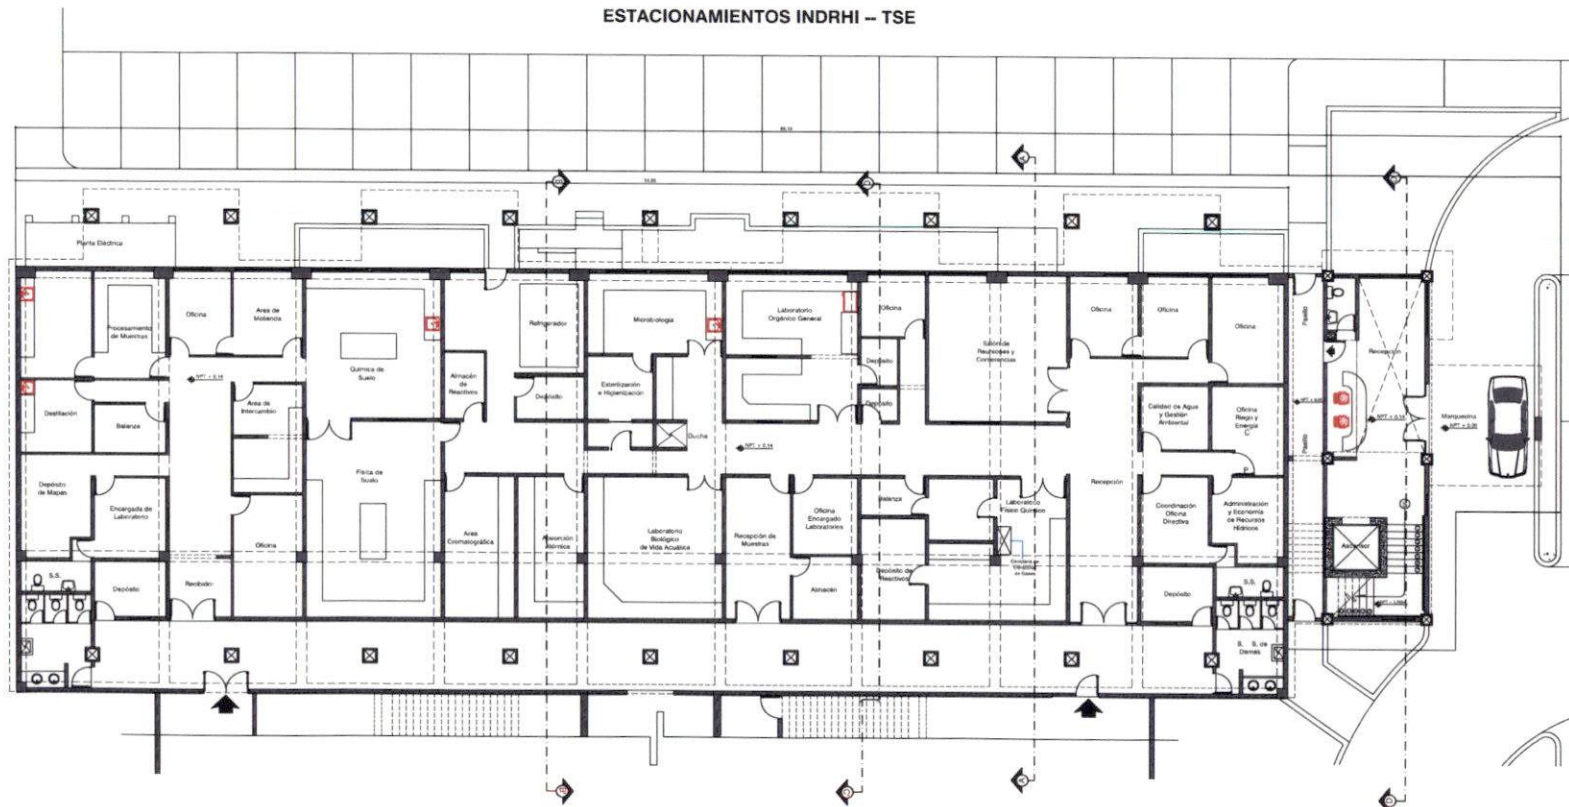

1ER. NIVEL



0/00

PROYECTO:
AMPLIACION OFICINAS
TRIBUNAL SUPERIOR ELECTORAL

PROPIETARIO:
TRIBUNAL SUPERIOR ELECTORAL

Ygnacio Pascual Camacho Hidalgo
Magistrado Presidente TSE

Arquitectura:

Ingeniería:


Dr. Augusto Cabrera J

Arq. J. Damián Romero P. 11677
CODA: _____

Ing. Martín Arias CODA: 27269

Ing. J. Ramón Romero P. 11673

Ing. Ignacio Leonardo 24080

Arq. J. Damián Romero P.


PLANTA ARQ. 1ER.NIVEL
PROPUESTA Y LOBBY

1:100


septembre 2023

A-08


0/00

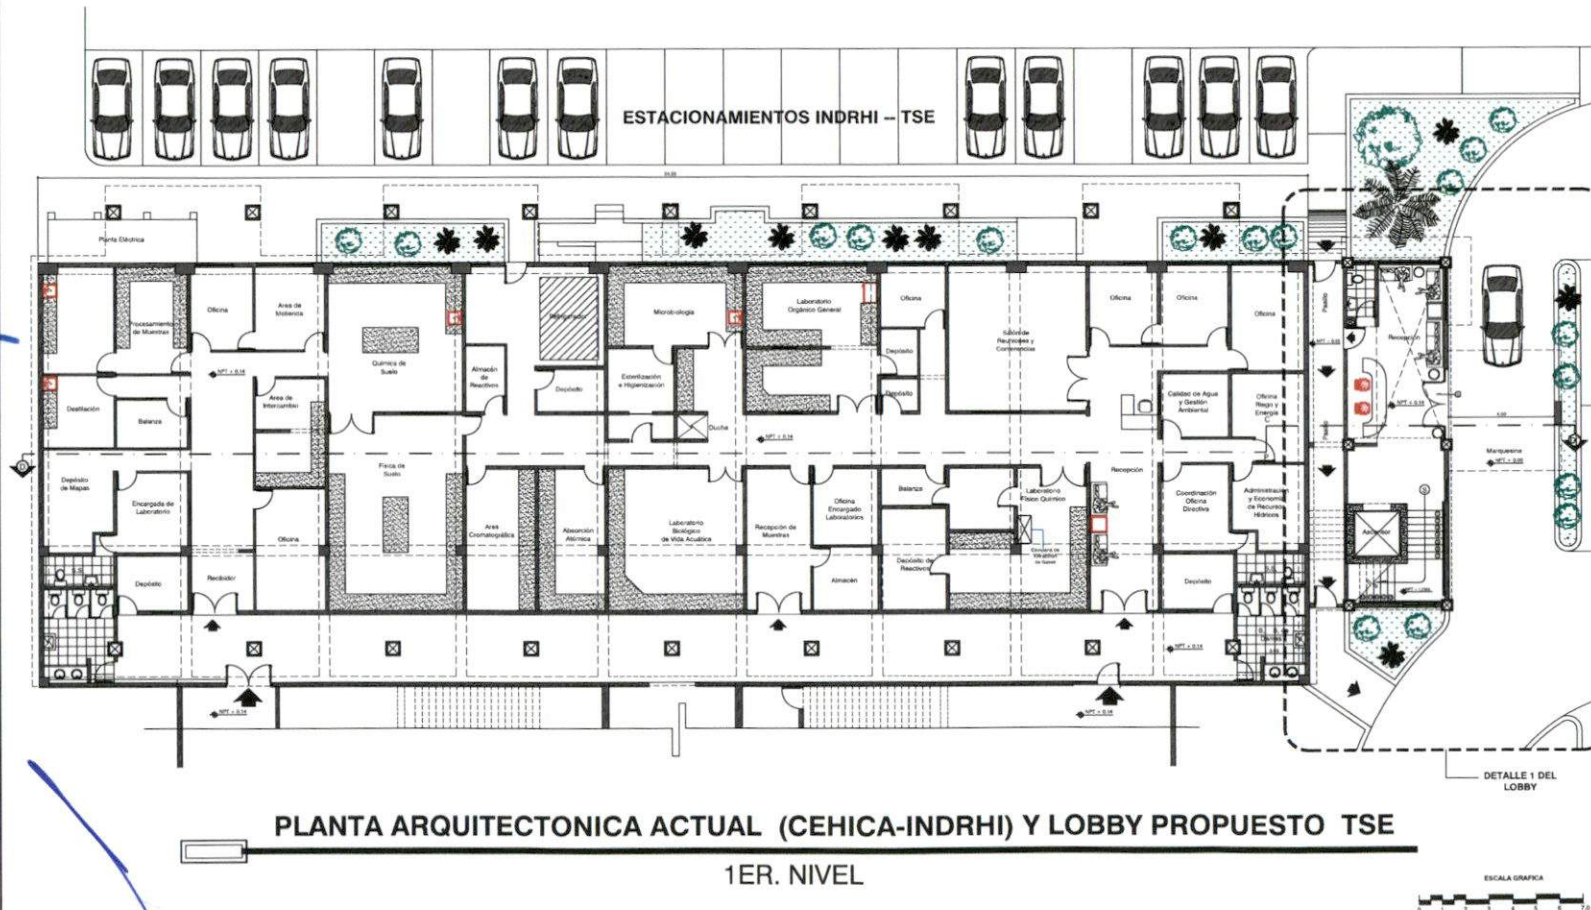

AMPLIACION TRIBUNAL SUPERIOR ELECTORAL/
INSTITUTO NACIONAL DE RECURSOS HIDRAULICOS
DETALLE LOBBY TSE

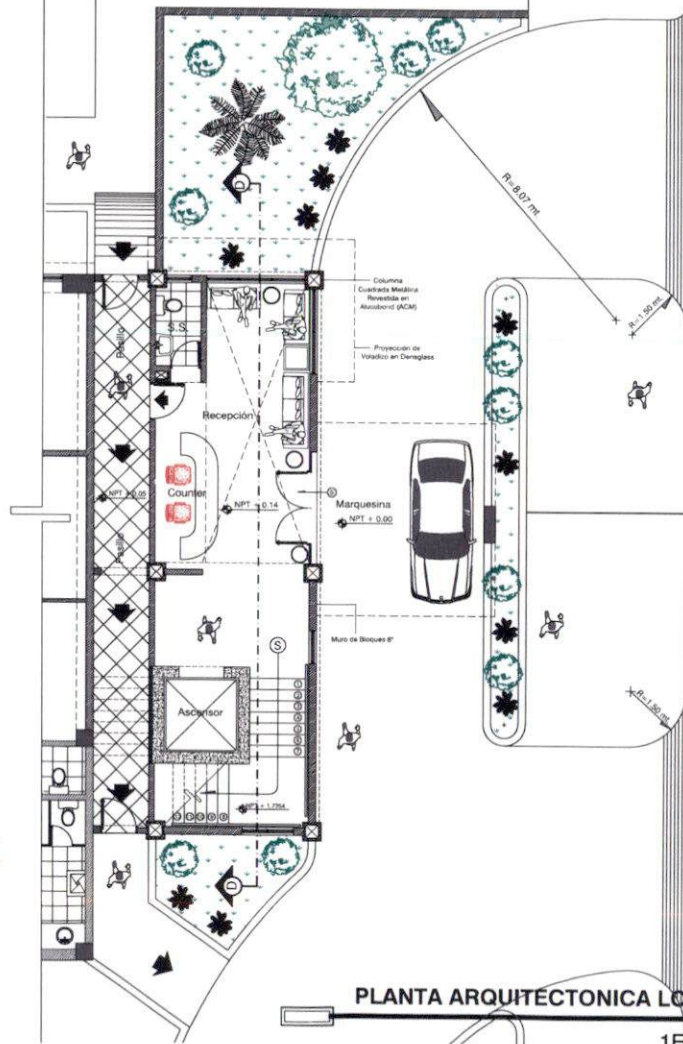

PLANTA ARQUITECTONICA MEZANINE LOBBY TSE
NIVEL MEDIO LOBBY

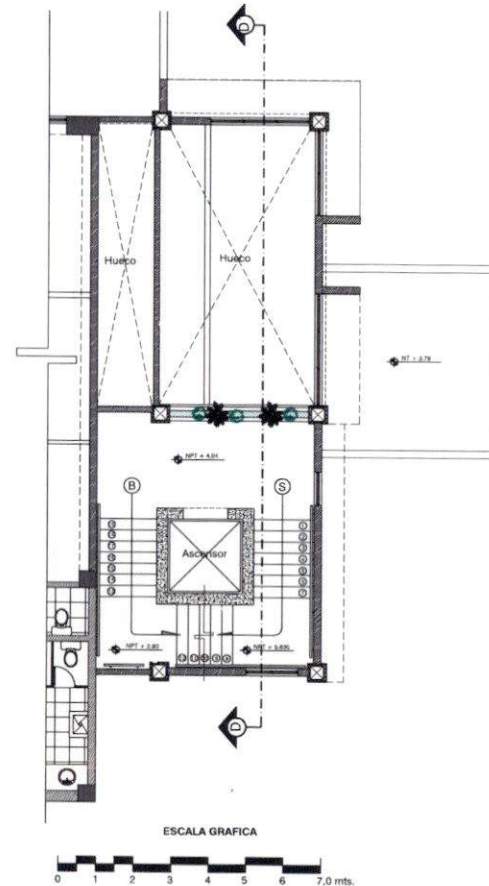

TRIBUNAL SUPERIOR ELECTORAL
REPUBLICA DOMINICANA

PROYECTO:
AMPLIACION OFICINAS
TRIBUNAL SUPERIOR ELECTORAL

UBICACION:
CENTRO DE LOS HEROES,
Santo Domingo D.N.

PROPIETARIO:
TRIBUNAL SUPERIOR ELECTORAL

Ygnacio Pascual Camacho Hidalgo
Magistrado Presidente TSE

COORDINADORES:
Arquitectura:

Arq. Juan Damián Romero Peña/CODIA 11677

Ingeniería:
Ing. Antonio Rhadamés Matos G./CODIA 8493

Licitación:
Ing. José Augusto Cabrera J./CODIA 8493

DISEÑO ARQUITECTONICO:

Arq. J. Damián Romero P. CODIA 11677

DISEÑO ESTRUCTURAL:

Ing. Martín Arias CODIA 27269

DISEÑO ELECTRICO:

Ing. J. Ramón Romero P. CODIA 11673

DISEÑO SANITARIO:

Ing. Ignacio Leonardo CODIA 24080

Digitación CAD:

Arq. J. Damián Romero P.

CONTENIDO:

PLANTA ARQ. LOBBY TSE
1ER. NIVEL

ESCALA:

1:100

FECHA:


septiembre 2023

PAGINA
NO.

A-09

0/00

AMPLIACION TRIBUNAL SUPERIOR ELECTORAL/ INSTITUTO NACIONAL DE RECURSOS HIDRAULICOS

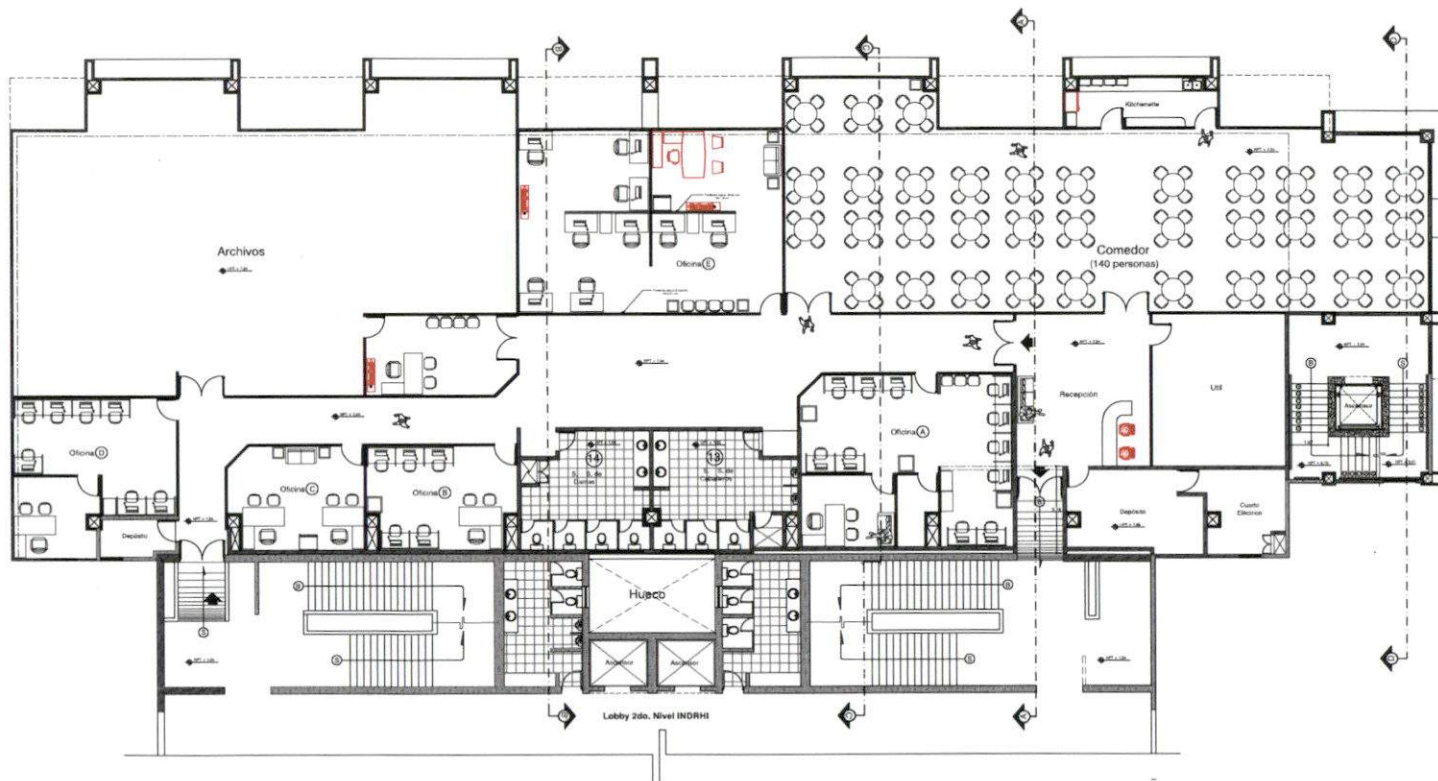

PLANTA ARQUITECTONICA PROPUESTA 2DO. NIVEL

INDRHI



TRIBUNAL SUPERIOR ELECTORAL
REPUBLICA DOMINICANA

PROYECTO:
AMPLIACION OFICINAS
TRIBUNAL SUPERIOR ELECTORAL

UBICACION:
CENTRO DE LOS HEROES,
Santo Domingo, D.N.

PROPIETARIO:
TRIBUNAL SUPERIOR ELECTORAL

Ygnacio Pascual Camacho Hidalgo
Magistrado Presidente TSE

COORDINADORES:

Arquitectura:

Arq. Juan Damián Romero Peña/CODIA 11877

Ingeniería:

Ing. Antonio Rhadames Matos G./CODIA 1823

Licitación:

Ing. José Augusto Cabrera J./CODIA 1090

DISEÑO ARQUITECTONICO:

Arq. J. Damián Romero P. 11677
CODIA

DISEÑO ESTRUCTURAL:

Ing. Martin Arias 27269
CODIA

DISEÑO ELECTRICO:

Ing. J. Ramón Romero P. 11673
CODIA

DISEÑO SANITARIO:

Ing. Ignacio Leonardo 24080
CODIA

Digitación CAD:

Arq. J. Damián Romero P.

CONTENIDO:

PLANTA ARQ. 2DO. NIVEL
INDRHI

ESCALA:

1:100

FECHA


septiembre 2023

PAGINA
NO.


A-10

0/00

AMPLIACION TRIBUNAL SUPERIOR ELECTORAL/ INSTITUTO NACIONAL DE RECURSOS HIDRAULICOS DETALLE LOBBY TSE

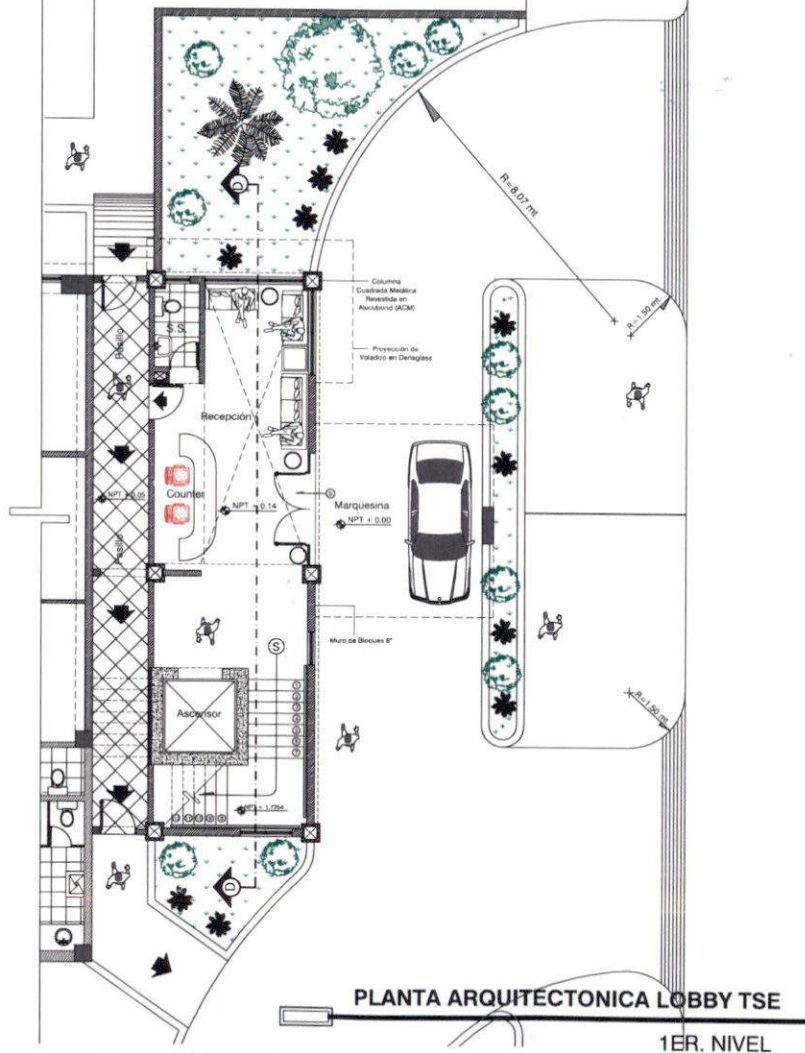

PLANTA ARQUITECTONICA MEZANINE LOBBY TSE NIVEL MEDIO LOBBY

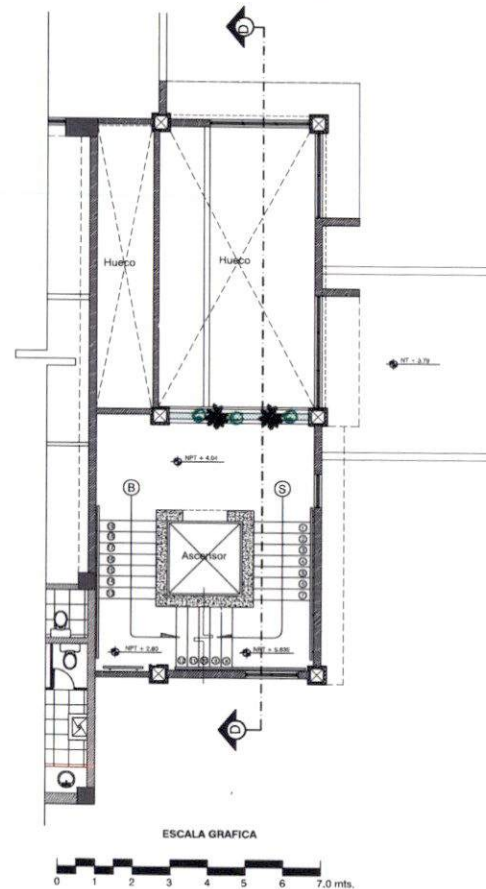

TRIBUNAL SUPERIOR ELECTORAL
REPUBLICA DOMINICANA

PROYECTO:
AMPLIACION OFICINAS
TRIBUNAL SUPERIOR ELECTORAL

UBICACION:
CENTRO DE LOS HEROES,
Santo Domingo, D.N.

PROPIETARIO:
TRIBUNAL SUPERIOR ELECTORAL
Ygnacio Pascual Camacho Hidalgo
Magistrado Presidente TSE

COORDINADORES:
Arquitectura:
Arq. Juan Damián Romero Peña / CODA 11677
Ingeniería:
Ing. Antonio Rhamés Matos G. / CODA 8425
Licitación:
Ing. José Augusto Cabrera J. / CODA 9895

DISEÑO ARQUITECTONICO:
Arq. J. Damián Romero P. / CODA 11677

DISEÑO ESTRUCTURAL:
Ing. Martín Arias / CODA 27269

DISEÑO ELECTRICO:
Ing. J. Ramón Romero P. / CODA 11673

DISEÑO SANITARIO:
Ing. Ignacio Leonardo / CODA 24080


Digitación CAD:
Arq. J. Damián Romero P.

CONTENIDO:
PLANTA ARQ. LOBBY TSE
1ER. NIVEL

ESCALA:
1:100
FECHA:
septiembre 2023

PAGINA
NO. A-09
0/00

AMPLIACION TRIBUNAL SUPERIOR ELECTORAL/ INSTITUTO NACIONAL DE RECURSOS HIDRAULICOS

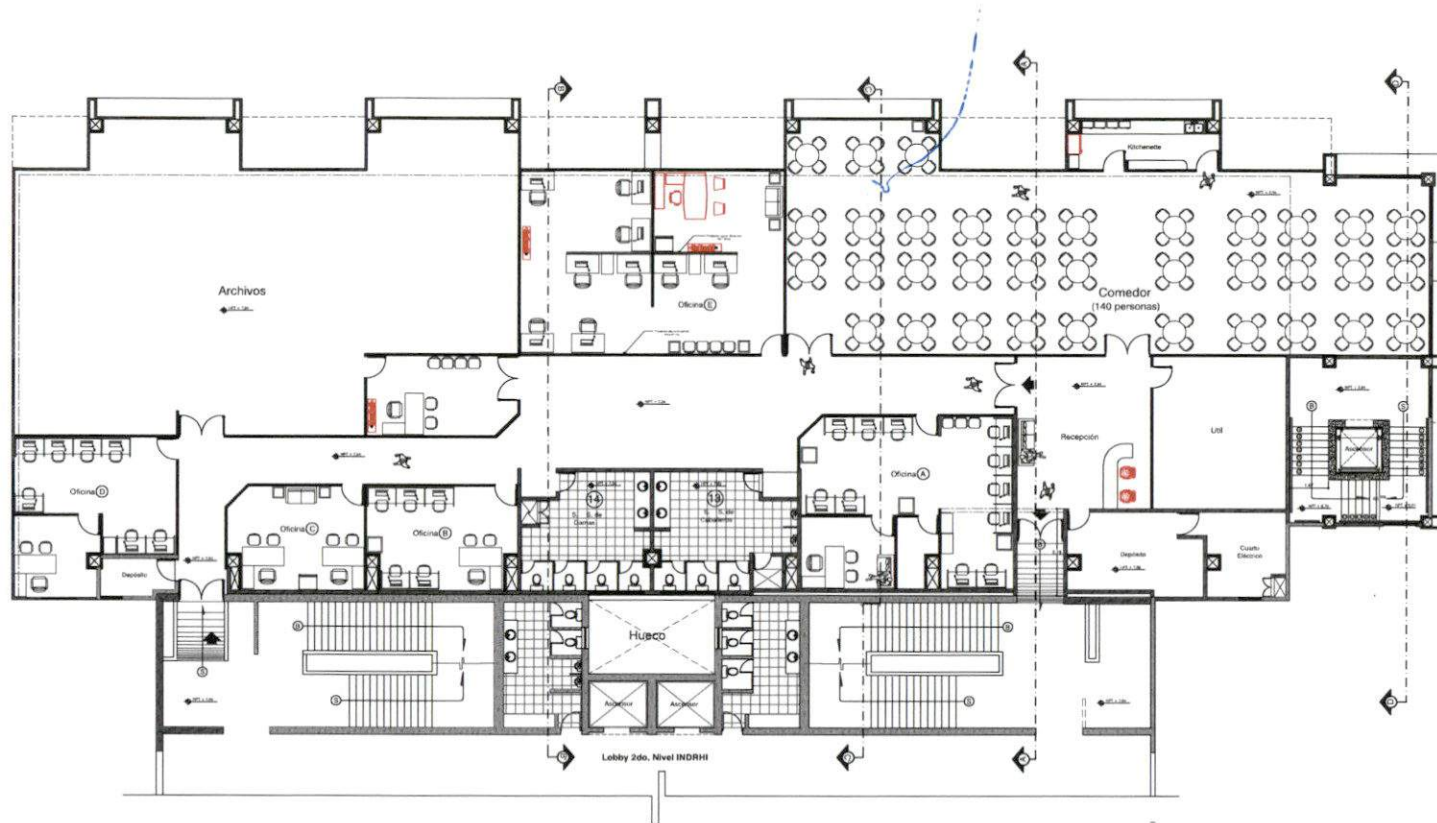

PLANTA ARQUITECTONICA PROPUESTA 2DO. NIVEL

INDRHI



TRIBUNAL SUPERIOR ELECTORAL
REPUBLICA DOMINICANA

PROYECTO:
AMPLIACION OFICINAS
TRIBUNAL SUPERIOR ELECTORAL

UBICACIÓN:
CENTRO DE LOS HEROES,
Santo Domingo, D.N.

PROPIETARIO:
TRIBUNAL SUPERIOR ELECTORAL

Ygnacio Pascual Camacho Hidalgo
Magistrado Presidente TSE

COORDINADORES:
Arquitectura:

Arq. Juan Damián Romero Peña/CODIA 11677

Ingeniería:

Ing. Antonio Rhadamés Matos G./CODIA 1463

Licitación:

Ing. José Augusto Cabrera J./CODIA 1463

DISEÑO ARQUITECTONICO:

Arq. J. Damián Romero P.
CODIA 11677

DISEÑO ESTRUCTURAL:

Ing. Martín Arias
CODIA 27269

DISEÑO ELECTRICO:

Ing. J. Ramón Romero P.
CODIA 11673

DISEÑO SANITARIO:

Ing. Ignacio Leonardo
CODIA 24080

Digitación CAD:

Arq. J. Damián Romero P.

CONTENIDO:

PLANTA ARQ. 2DO. NIVEL
INDRHI

ESCALA:

1:100

FECHA

septiembre 2023


PAGINA
NO.

A-10

0/00



AMPLIACION TRIBUNAL SUPERIOR ELECTORAL/ INSTITUTO NACIONAL DE RECURSOS HIDRAULICOS

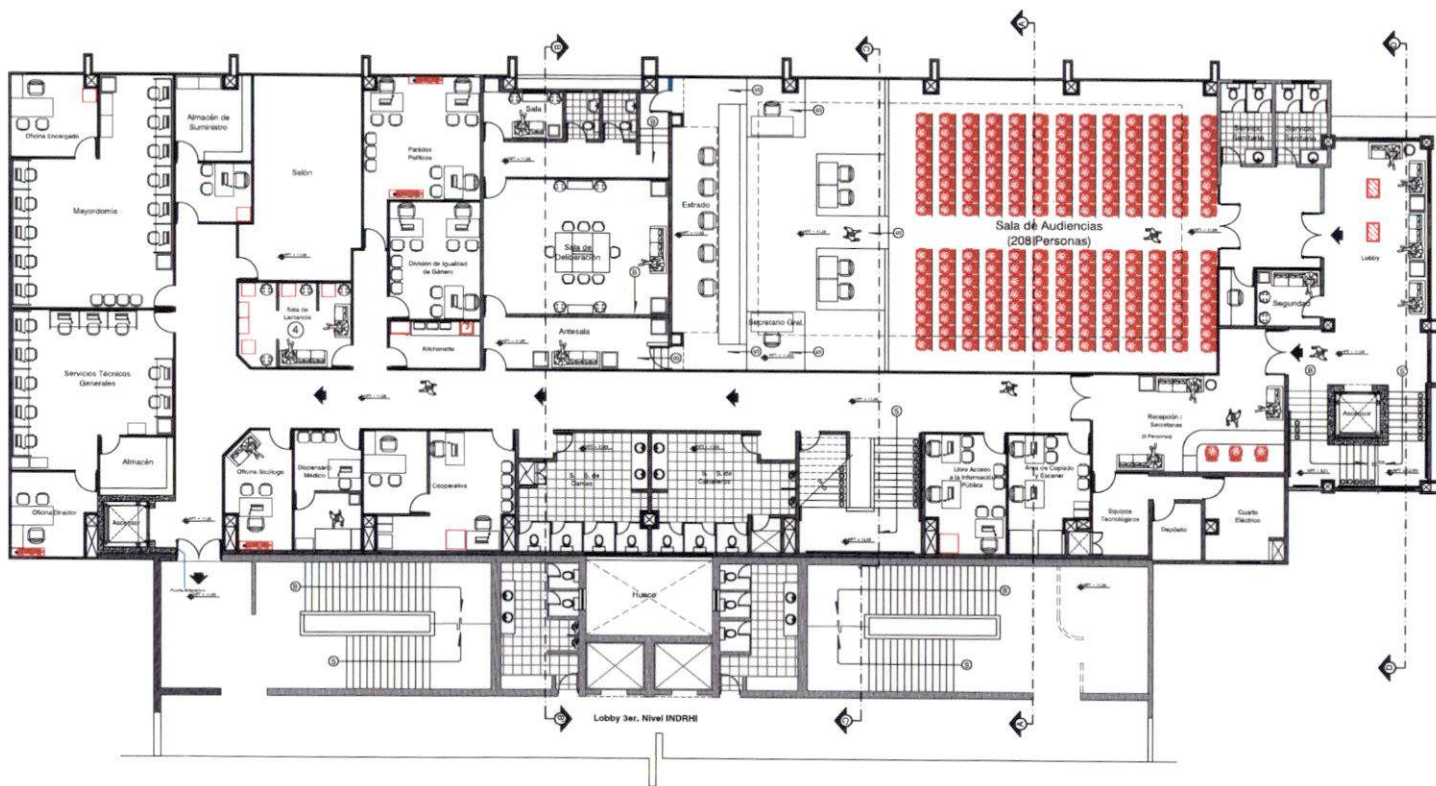

PLANTA ARQUITECTONICA PROPUESTA 3ER. NIVEL

TSE



TRIBUNAL SUPERIOR ELECTORAL
REPUBLICA DOMINICANA

PROYECTO:
AMPLIACION OFICINAS
TRIBUNAL SUPERIOR ELECTORAL

UBICACIÓN:
CENTRO DE LOS HEROES,
Santo Domingo, D.N.

PROPIETARIO:
TRIBUNAL SUPERIOR ELECTORAL

Ygnacio Pascual Camacho Hidalgo
Magistrado Presidente TSE

COORDINADORES:

Arquitectura:

Arq. Juan Damián Romero Peña/CODIA 11677

Ingeniería:

Ing. Antonio Rhadamés Matos G./CODIA 3483

Licitación:

Ing. José Augusto Cabrera J./CODIA 1488

DISEÑO ARQUITECTONICO:

Arq. J. Damián Romero P. 11677
CODIA

DISEÑO ESTRUCTURAL:

Ing. Martín Arias 27289
CODIA

DISEÑO ELECTRICO:

Ing. J. Ramón Romero P. 11673
CODIA

DISEÑO SANITARIO:

Ing. Ignacio Leonardo 24080
CODIA

Digitación CAD:

Arq. J. Damián Romero P.

CONTENIDO:

PLANTA ARQUITECTONICA
3ER. NIVEL TSE

ESCALA:

1:100

FECHA:


septiembre 2023

PAGINA
NO.

A-11

0/00

AMPLIACION TRIBUNAL SUPERIOR ELECTORAL/ INSTITUTO NACIONAL DE RECURSOS HIDRAULICOS

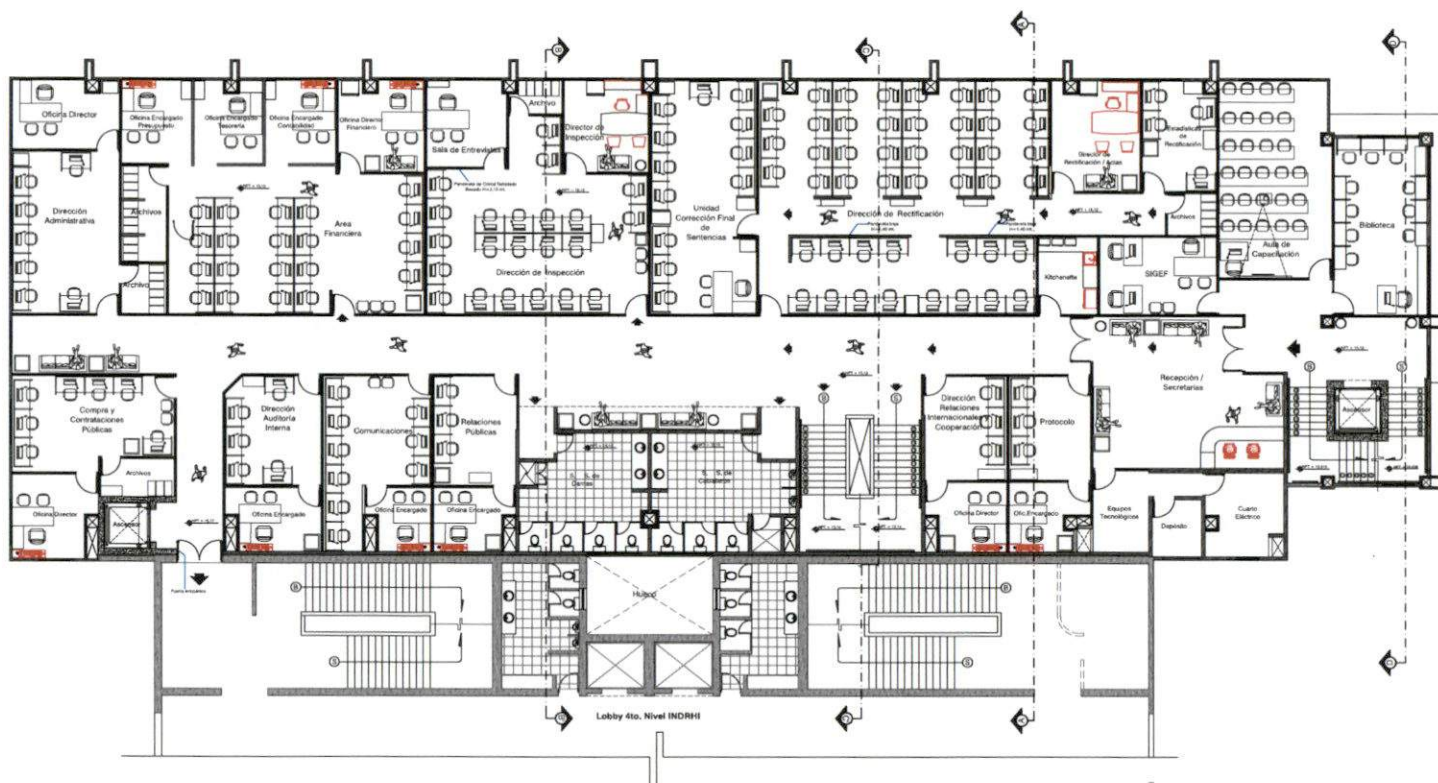

PLANTA ARQUITECTONICA PROPUESTA 4TO. NIVEL

TSE



TRIBUNAL SUPERIOR ELECTORAL
REPUBLICA DOMINICANA

PROYECTO:
AMPLIACION OFICINAS
TRIBUNAL SUPERIOR ELECTORAL

UBICACION:
CENTRO DE LOS HEROES,
Santo Domingo, D.N.

PROPIETARIO:
TRIBUNAL SUPERIOR ELECTORAL

Ygnacio Pascual Camacho Hidalgo
Magistrado Presidente TSE

COORDINADORES:

Arquitectura:

Arq. Juan Damián Romero Peña / CODA 11677

Ingeniería:

Ing. Antonio Rhamadés Matos G. / CODA 5483

Licitación:

Ing. José Augusto Cabrera J. / CODA 1666

DISEÑO ARQUITECTONICO:

Arq. J. Damián Romero P. / CODA 11677

DISEÑO ESTRUCTURAL:

Ing. Martín Arias / CODA 27269

DISEÑO ELECTRICO:

Ing. J. Ramón Romero P. / CODA 11673

DISEÑO SANITARIO:

Ing. Ignacio Leonardo / CODA 24680

Digitación CAD:

Arq. J. Damián Romero P.

CONTENIDO:

PLANTA ARQUITECTONICA
3ER. NIVEL TSE

ESCALA:

1:100

FECHA


septiembre 2023

PAGINA
NO.

A-12

0/00

AMPLIACION TRIBUNAL SUPERIOR ELECTORAL/ INSTITUTO NACIONAL DE RECURSOS HIDRAULICOS

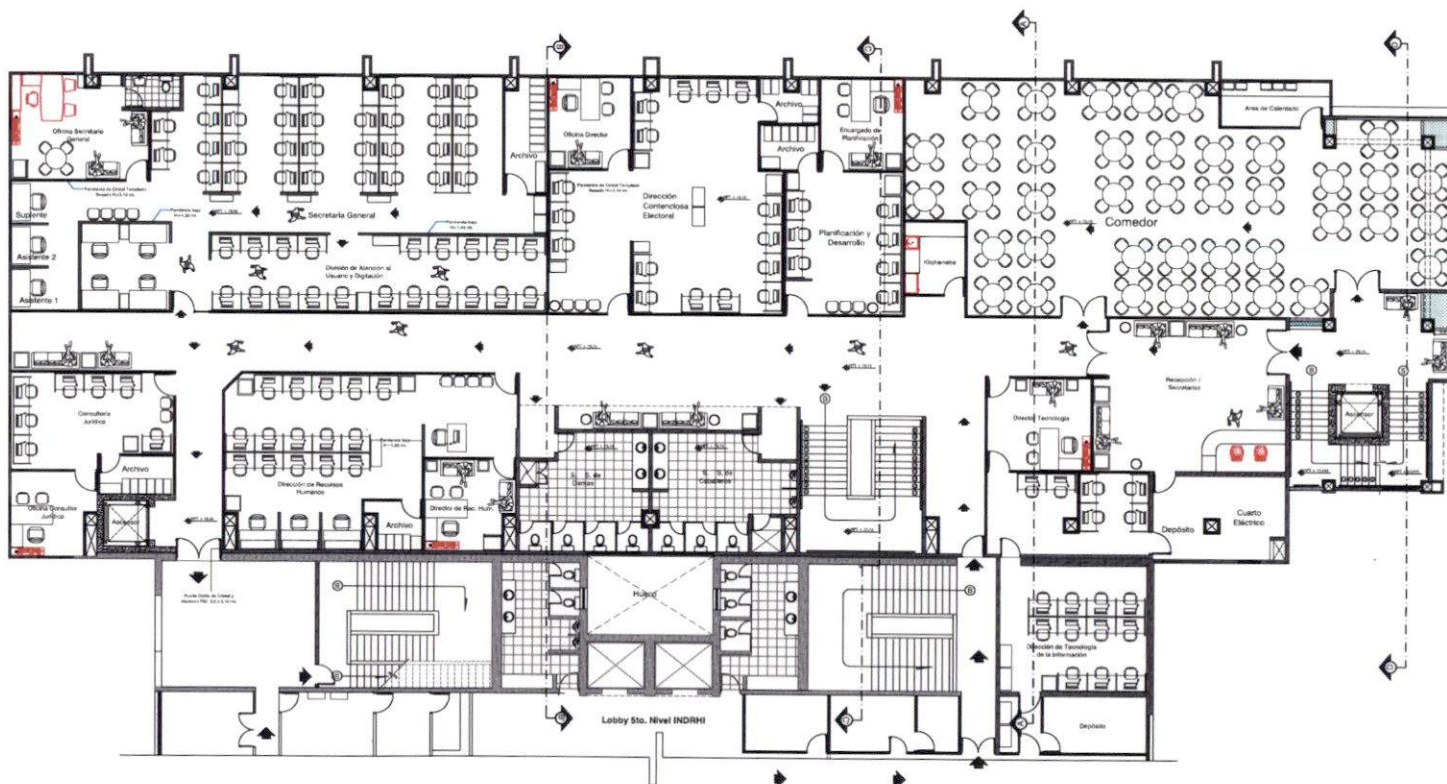

PLANTA ARQUITECTONICA PROPUESTA 5TO. NIVEL

TSE

ESCALA GRAFICA
0 1 2 3 4 5 6 7 8 mts.



TRIBUNAL SUPERIOR ELECTORAL
REPUBLICA DOMINICANA

PROYECTO:
AMPLIACION OFICINAS
TRIBUNAL SUPERIOR ELECTORAL

UBICACIÓN:
CENTRO DE LOS HEROES,
Santo Domingo, D.N.

PROPIETARIO:
TRIBUNAL SUPERIOR ELECTORAL

Ygnacio Pascual Camacho Hidalgo
Magistrado Presidente TSE

COORDINADORES:

Arquitectura:

Arq. Juan Damián Romero Peña / CODA 11877

Ingeniería:

Ing. Antonio Rhadamés Matos G. / CODA 5403

Licitación:

Ing. José Augusto Cabrera J. / CODA 5661

DISEÑO ARQUITECTONICO:

Arq. J. Damián Romero P. / CODA 11877

DISEÑO ESTRUCTURAL:

Ing. Martín Arias / CODA 27269

DISEÑO ELECTRICO:

Ing. J. Ramón Romero P. / CODA 11673

DISEÑO SANITARIO:

Ing. Ignacio Leonardo / CODA 24080

Digitación CAD:

Arq. J. Damián Romero P.

CONTENIDO:

PLANTA ARQUITECTONICA
3ER. NIVEL TSE

ESCALA:

1/100

FECHA

septiembre 2023


PAGINA
NO.

A-13

0/00


**AMPLIACION TRIBUNAL SUPERIOR ELECTORAL/
INSTITUTO NACIONAL DE RECURSOS HIDRAULICOS**

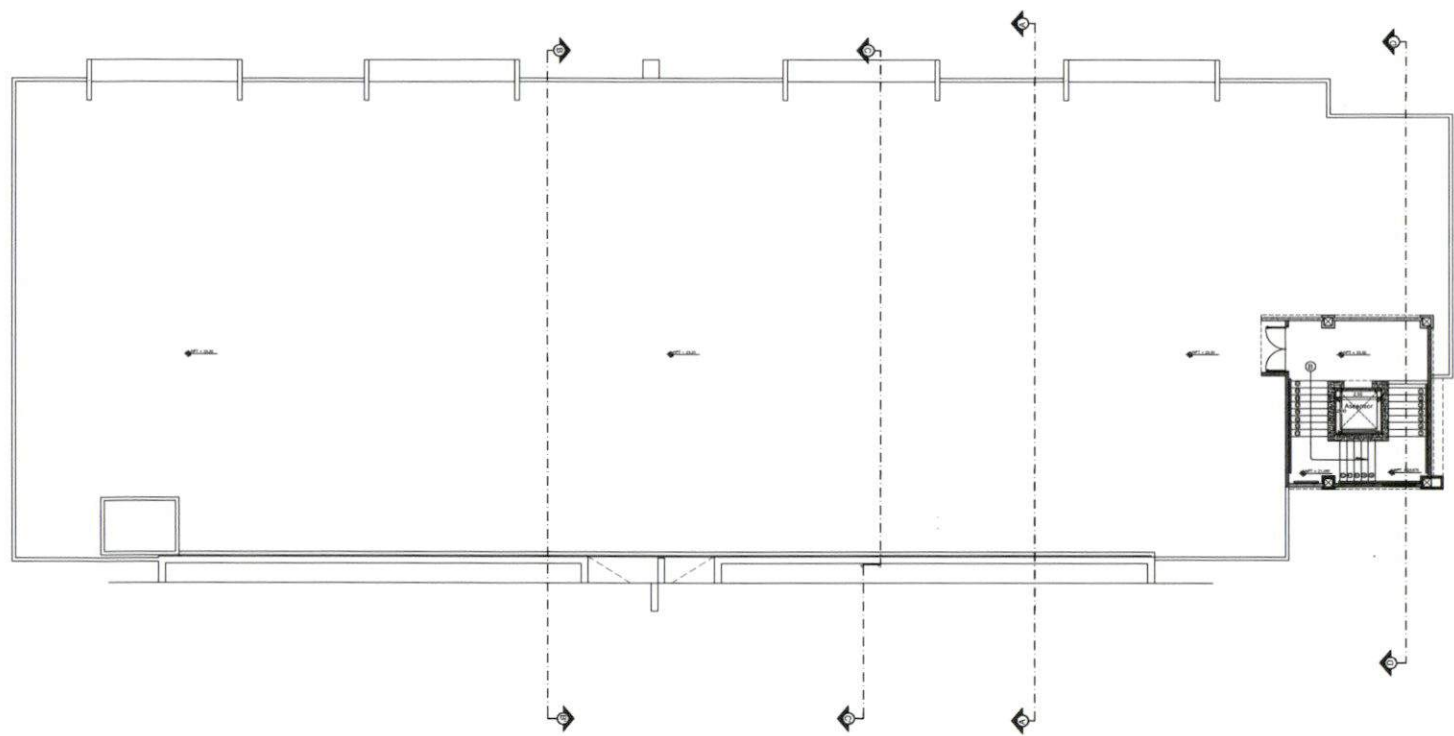

**PLANTA DIMENSIONADA PROPUESTA AZOTEA
TSE**



TRIBUNAL SUPERIOR ELECTORAL
REPUBLICA DOMINICANA

PROYECTO:
AMPLIACION OFICINAS
TRIBUNAL SUPERIOR ELECTORAL

UBICACION:
CENTRO DE LOS HEROES,
Santo Domingo, D.N.

PROPIETARIO:
TRIBUNAL SUPERIOR ELECTORAL

Ygnacio Pascual Camacho Hidalgo
Magistrado Presidente TSE

COORDINADORES:
Arquitectura:

Arq. Juan Damián Romero Peña/CODIA 11877

Ingeniería:

Ing. Antonio Rhadamés Matos G./CODIA 9429

Licitación:

Ing. José Augusto Cabrera J./CODIA 9880

DISEÑO ARQUITECTONICO:

Arq. J. Damián Romero P. 11877
CODIA

DISEÑO ESTRUCTURAL:

Ing. Martín Arias 27269
CODIA

DISEÑO ELECTRICO:

Ing. J. Ramón Romero P. 11873
CODIA

DISEÑO SANITARIO:

Ing. Ignacio Leonardo 24080
CODIA

Digitación CAD:
Arq. J. Damián Romero P.


CONTENIDO:
PLANTA ARQUITECTONICA
AZOTEA

ESCALA:
1:100

FECHA
septiembre 2023

PAGINA NO.
A-14
0/00

AMPLIACION TRIBUNAL SUPERIOR ELECTORAL/ INSTITUTO NACIONAL DE RECURSOS HIDRAULICOS

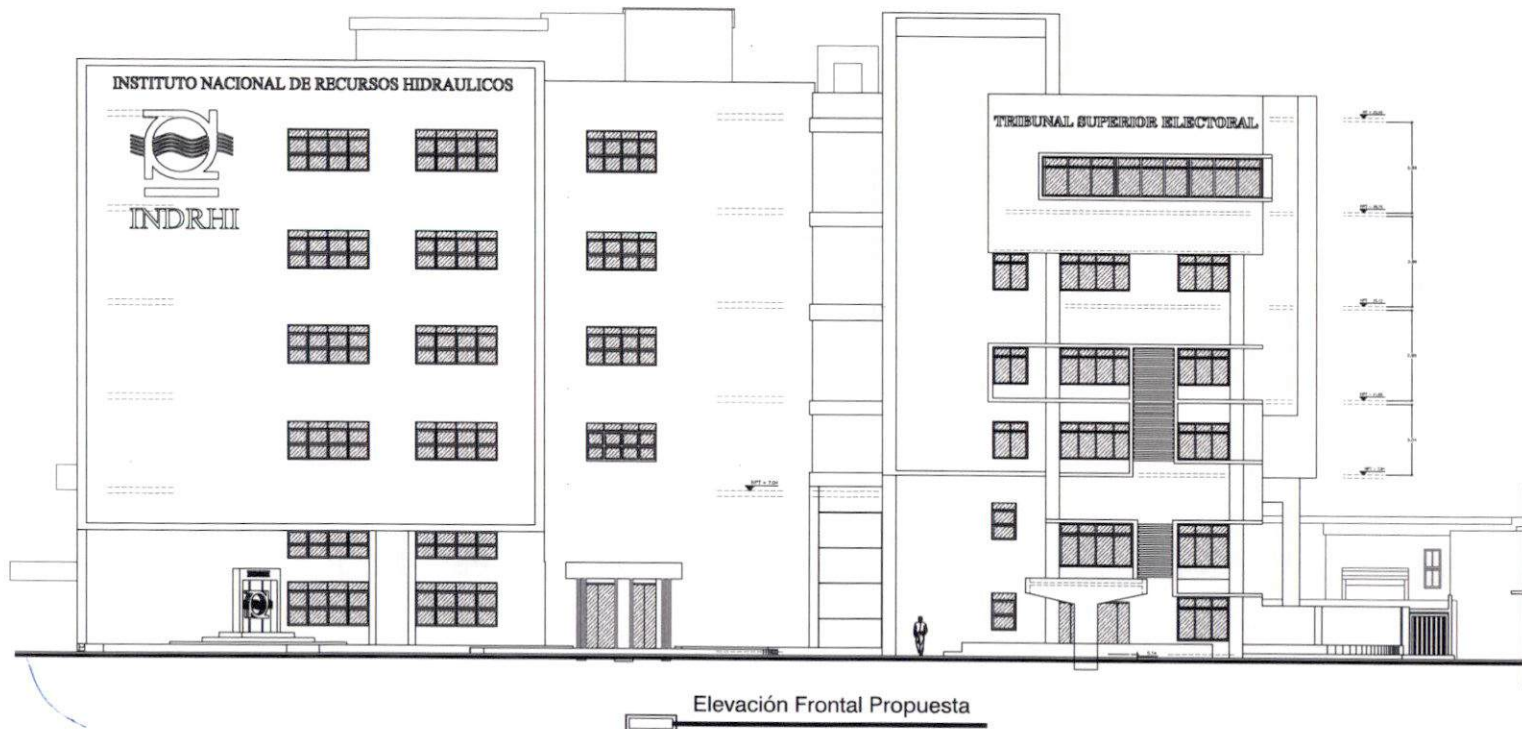

TRIBUNAL SUPERIOR ELECTORAL
REPUBLICA DOMINICANA

PROYECTO:
AMPLIACION OFICINAS
TRIBUNAL SUPERIOR ELECTORAL

UBICACION:
CENTRO DE LOS HEROES,
Santo Domingo, D.N.

PROPIETARIO:
TRIBUNAL SUPERIOR ELECTORAL

Ygnacio Pascual Camacho Hidalgo
Magistrado Presidente TSE

COORDINADORES:

Arquitectura:
Arq. Juan Damián Romero Peña / CODA 11677

Ingeniería:
Ing. Antonio Rhadamés Matos G. / CODA 1623

Licitación:
Ing. José Augusto Cabrera J. / CODA 1860

DISEÑO ARQUITECTONICO:

Arq. J. Damián Romero P. / CODA 11677

DISEÑO ESTRUCTURAL:

Ing. Martín Arias / CODA 27269

DISEÑO ELECTRICO:

Ing. J. Ramón Romero P. / CODA 11673

DISEÑO SANITARIO:

Ing. Ignacio Leonardo / CODA 24080

Digitación CAD:

Arq. J. Damián Romero P.

CONTENIDO:

ELEVACION FRONTAL
DERECHO PROPUESTA

ESCALA:

1:100

FECHA

septiembre 2023

PAGINA
NO.

A-15

0/00



MS-1

111

8

8

AMPLIACION TRIBUNAL SUPERIOR ELECTORAL/ INSTITUTO NACIONAL DE RECURSOS HIDRAULICOS



TRIBUNAL SUPERIOR ELECTORAL
REPUBLICA DOMINICANA

PROYECTO:
AMPLIACION OFICINAS
TRIBUNAL SUPERIOR ELECTORAL

UBICACION:
CENTRO DE LOS HEROES,
Santo Domingo, D.N.

PROPIETARIO:
TRIBUNAL SUPERIOR ELECTORAL

Ygnacio Pascual Camacho Hídelgo
Magistrado Presidente TSE

COORDINADORES:

Arquitectura:

Arq. Juan Damián Romero Peña/CODIA 11677

Ingeniería:

Ing. Antonio Rhadamés Matos G./CODIA 1625

Licitación:

Ing. José Augusto Cabrera J./CODIA 1654

DISEÑO ARQUITECTONICO:

Arq. J. Damián Romero P. 11677
CODIA

DISEÑO ESTRUCTURAL:

Ing. Martín Arias 27269
CODIA

DISEÑO ELECTRICO:

Ing. J. Ramón Romero P. 11673
CODIA

DISEÑO SANITARIO:

Ing. Ignacio Leonardo 24080
CODIA

Digitación CAD:

Arq. J. Damián Romero P.

CONTENIDO:

ELEVACION LATERAL
DERECHO PROPUESTA

ESCALA:

1:100

FECHA

septiembre 2023

PAGINA
NO.

A-16

0/00




Elevación Lateral Derecho Propuesta



AMPLIACION TRIBUNAL SUPERIOR ELECTORAL/ INSTITUTO NACIONAL DE RECURSOS HIDRAULICOS

ESTACIONAMIENTOS INDRHI - TSE

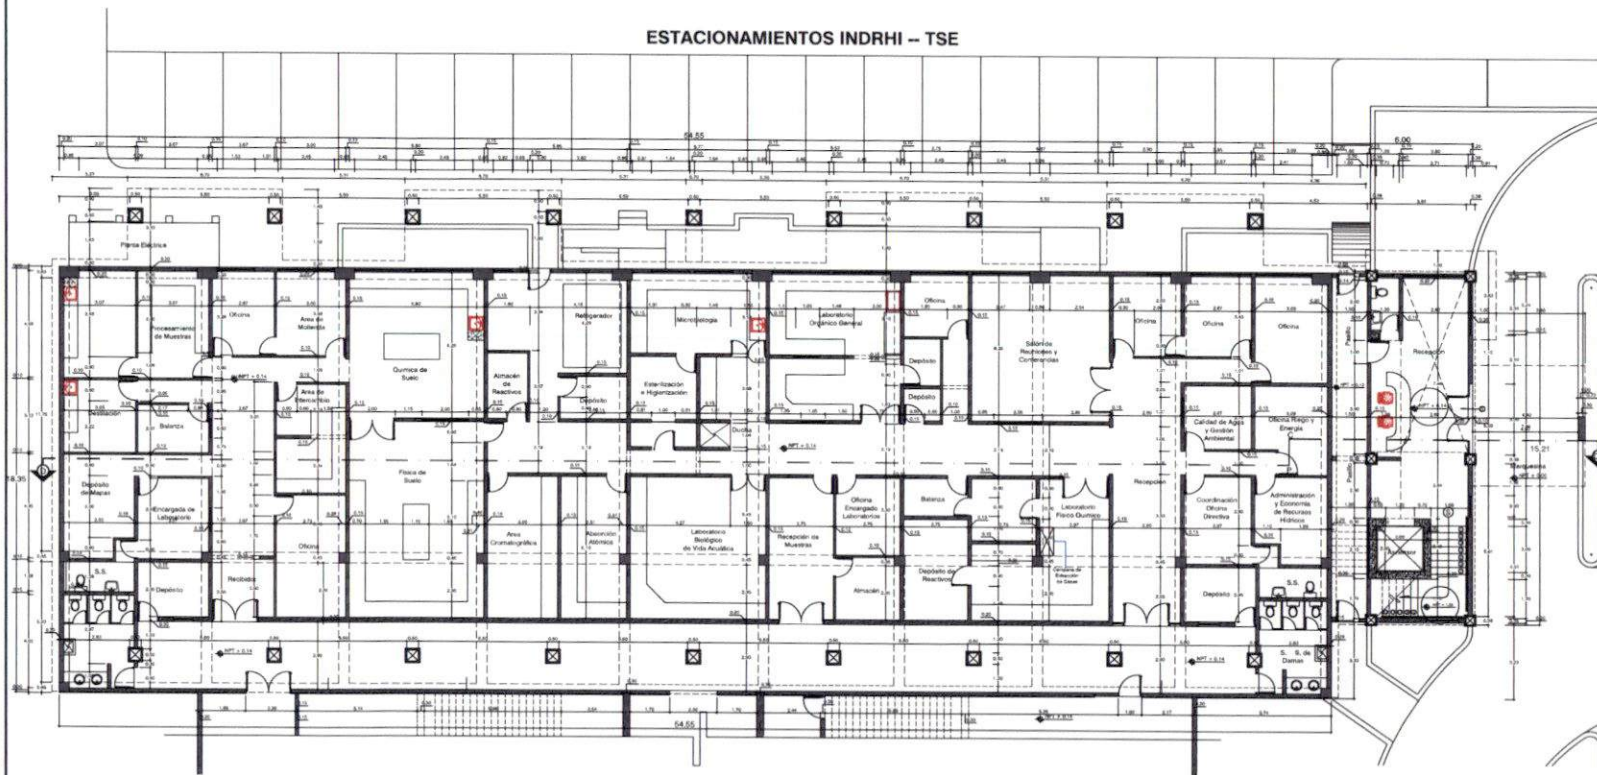

PLANTA DIMENSIONADA ACTUAL (CEHICA-INDRHI) Y LOBBY PROPUESTO TSE

1ER. NIVEL



TRIBUNAL SUPERIOR ELECTORAL
REPUBLICA DOMINICANA

PROYECTO:
AMPLIACION OFICINAS
TRIBUNAL SUPERIOR ELECTORAL

UBICACION:
CENTRO DE LOS HERODES,
Santo Domingo, D.N.

PROPIETARIO:
TRIBUNAL SUPERIOR ELECTORAL

Ygnacio Pascual Camacho Hidalgo
Magistrado Presidente TSE

COORDINADORES:
Arquitectura:

Arq. Juan Damián Romero Peña/CODIA 11677

Ingeniería:

Ing. Antonio Rhamadés Matos G./CODIA 1653

Licitación:

Ing. José Augusto Cabrera J./CODIA 1653

DISEÑO ARQUITECTONICO:

Arq. J. Damián Romero P. 11677
CODIA:

DISEÑO ESTRUCTURAL:

Ing. Martín Arias CODIA: 27269

DISEÑO ELECTRICO:

Ing. J. Ramón Romero P. CODIA: 11673

DISEÑO SANITARIO:

Ing. Ignacio Leonardo CODIA: 24080

Digitación CAD:

Arq. J. Damián Romero P.

CONTENIDO:

PLANTA DIMENSIONADA
1ER. NIVEL CEHICA-INDRHI

ESCALA:

1:100

FECHA

Abril 2023


PAGINA
NO.

A-17

0/00



AMPLIACION TRIBUNAL SUPERIOR ELECTORAL/ INSTITUTO NACIONAL DE RECURSOS HIDRAULICOS

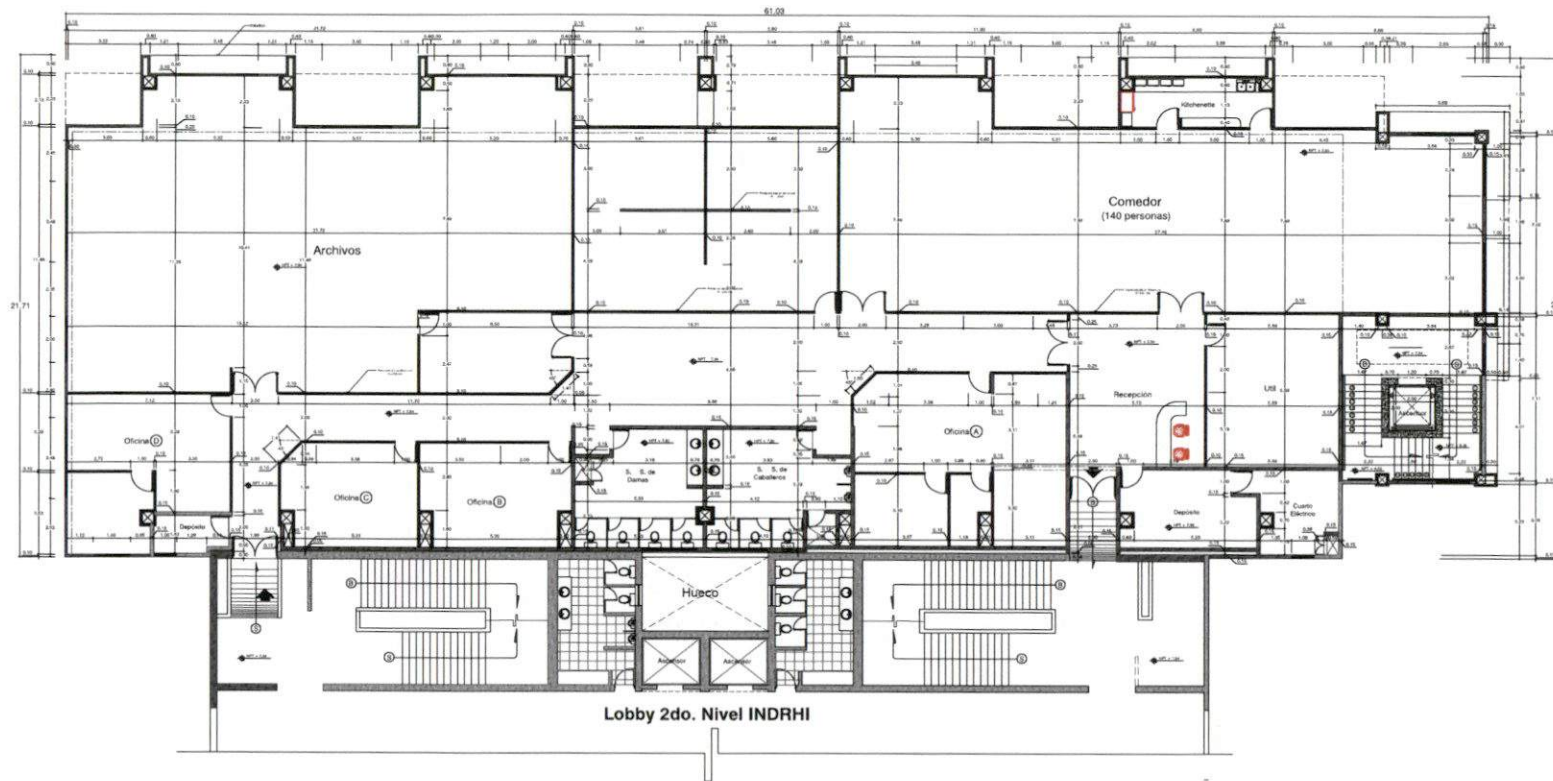

PLANTA DIMENSIONADA PROPUESTA 2DO. NIVEL

INDRHI



TRIBUNAL SUPERIOR ELECTORAL
REPUBLICA DOMINICANA

PROYECTO:
AMPLIACION OFICINAS
TRIBUNAL SUPERIOR ELECTORAL

UBICACIÓN:
CENTRO DE LOS HEROES,
Santo Domingo, D.N.

PROPIETARIO:
TRIBUNAL SUPERIOR ELECTORAL

Ygnacio Pascual Camacho Hidalgo
Magistrado Presidente TSE

COORDINADORES:

Arquitectura:

Arq. Juan Damián Romero Peña / CODA 11677

Ingeniería:

Ing. Antonio Rhamés Matos G. / CODA 1647

Licitación:

Ing. José Augusto Cabrera J. / CODA 1654

DISEÑO ARQUITECTONICO:

Arq. J. Damián Romero P. / CODA 11677

DISEÑO ESTRUCTURAL:

Ing. Martín Arias / CODA 27269

DISEÑO ELECTRICO:

Ing. J. Ramón Romero P. / CODA 11673

DISEÑO SANITARIO:

Ing. Ignacio Leonardo / CODA 24280

Digitación CAD:

Arq. J. Damián Romero P.

CONTENIDO:

PLANTA DIMENSIONADA
2DO. NIVEL INDRHI

ESCALA:

1:100

FECHA

Abril 2023


PAGINA
NO.

A-18

0/00



AMPLIACION TRIBUNAL SUPERIOR ELECTORAL/ INSTITUTO NACIONAL DE RECURSOS HIDRAULICOS

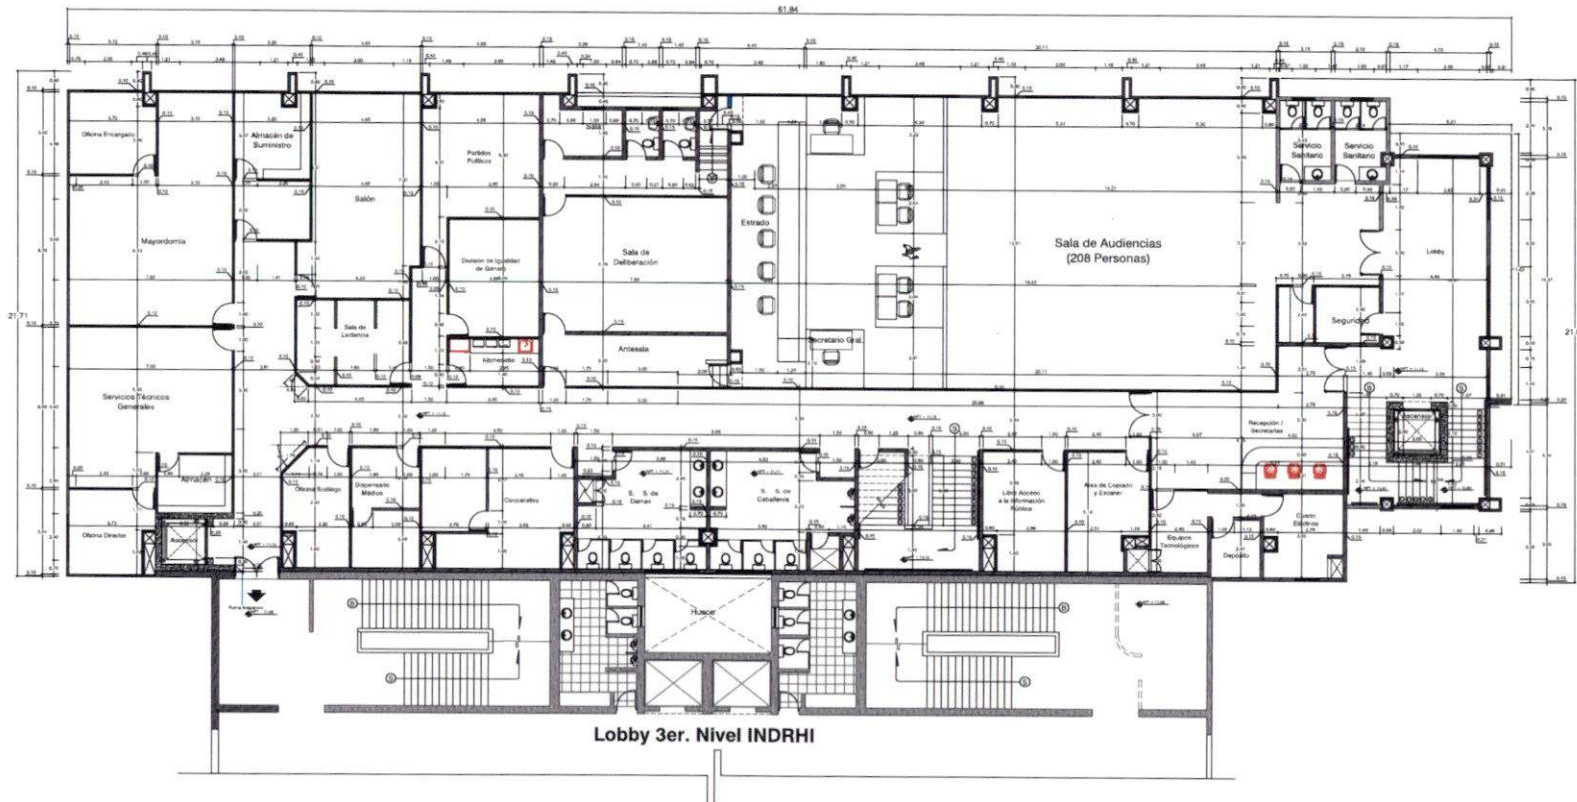

PLANTA DIMENSIONADA PROPUESTA 3ER. NIVEL

TSE



TRIBUNAL SUPERIOR ELECTORAL
REPUBLICA DOMINICANA

PROYECTO:
AMPLIACION OFICINAS
TRIBUNAL SUPERIOR ELECTORAL

UBICACION:
CENTRO DE LOS HEROES,
Santo Domingo, D.N.

PROPIETARIO:
TRIBUNAL SUPERIOR ELECTORAL

Ygnacio Pascual Camacho Hidalgo
Magistrado Presidente TSE

COORDINADORES:
Arquitectura:

Arq. Juan Damián Romero Peña/CODIA 11677

Ingeniería:
Ing. Antonio Rhamadés Matos G./CODIA 1681

Licitación:
Ing. José Augusto Cabrera J./CODIA 8888

DISEÑO ARQUITECTONICO:

Arq. J. Damián Romero P. 11677
CODIA

DISEÑO ESTRUCTURAL:

Ing. Martín Arias
CODIA 27269

DISEÑO ELECTRICO:

Ing. J. Ramón Romero P. 11673
CODIA

DISEÑO SANITARIO:

Ing. Ignacio Leonardo
CODIA 24080

Digitación CAD:

Arq. J. Damián Romero P.

CONTENIDO:

PLANTA DIMENSIONADA
3ER. NIVEL TSE

ESCALA:

1:100

FECHA

Abril 2023

PAGINA
NO.

A-19

0/00






TSE



AMPLIACION TRIBUNAL SUPERIOR ELECTORAL/ INSTITUTO NACIONAL DE RECURSOS HIDRAULICOS

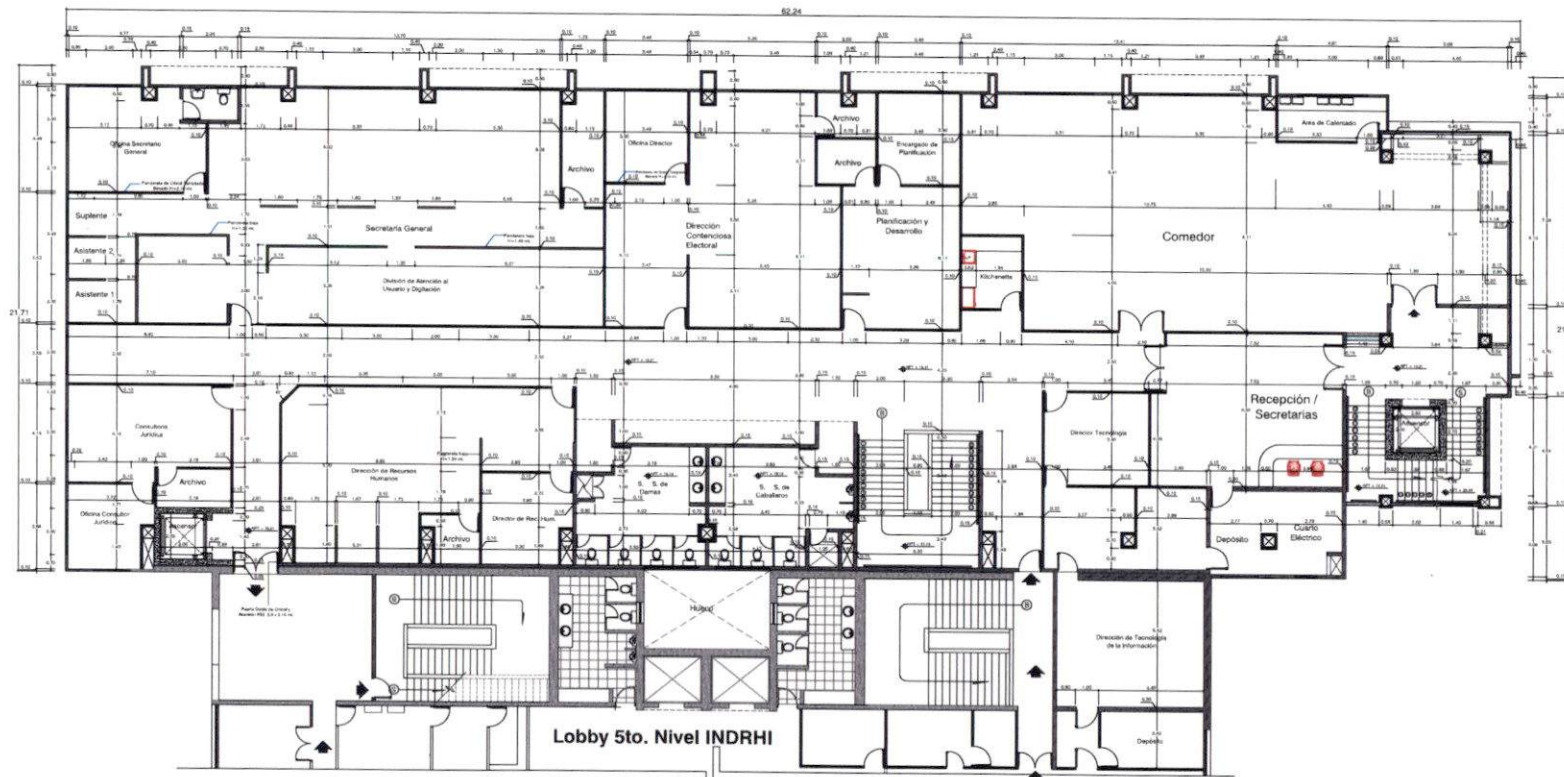

PLANTA DIMENSIONADA PROPUESTA 5TO. NIVEL

TSE



TRIBUNAL SUPERIOR ELECTORAL
REPUBLICA DOMINICANA

PROYECTO:
AMPLIACION OFICINAS
TRIBUNAL SUPERIOR ELECTORAL

UBICACION:
CENTRO DE LOS HERODES,
Santo Domingo, D.N.

PROPIETARIO:
TRIBUNAL SUPERIOR ELECTORAL

Ygnacio Pascual Camacho Hidalgo
Magistrado Presidente TSE

COORDINADORES:
Arquitectura:

Arq. Juan Damián Romero Peña/CODIA 11677

Ingeniería:

Ing. Antonio Rhadames Matos G./CODIA 5437

Licitación:

Ing. José Augusto Cabrera J./CODIA 5450

DISEÑO ARQUITECTONICO:

Arq. J. Damián Romero P. 11677

DISEÑO ESTRUCTURAL:

Ing. Martín Arias CODIA 27269

DISEÑO ELECTRICO:

Ing. J. Ramón Romero P. 11673

DISEÑO SANITARIO:

Ing. Ignacio Leonardo CODIA 24080

Digitación CAD:

Arq. J. Damián Romero P.

CONTENIDO:

PLANTA DIMENSIONADA
5TO. NIVEL TSE

ESCALA:

1:100

FECHA:

Abril 2023


PAGINA
NO.

A-21

0/00



AMPLIACION TRIBUNAL SUPERIOR ELECTORAL/ INSTITUTO NACIONAL DE RECURSOS HIDRAULICOS

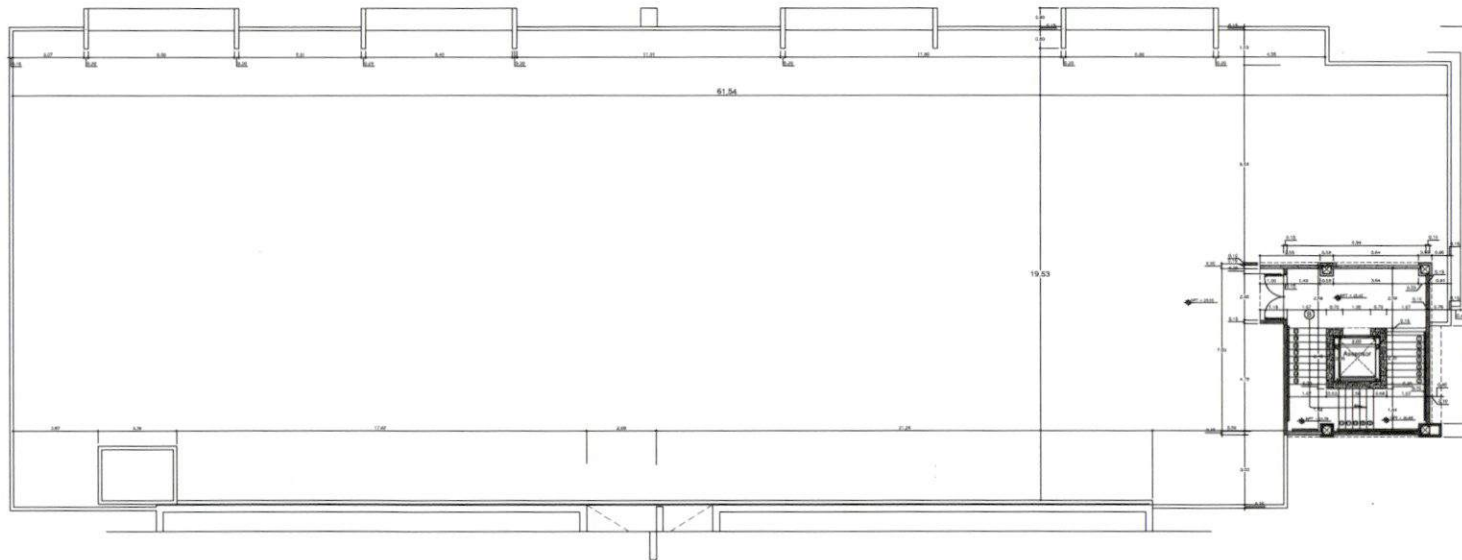

PLANTA DIMENSIONADA PROPUESTA AZOTEA
TSE



TRIBUNAL SUPERIOR ELECTORAL
REPUBLICA DOMINICANA

PROYECTO:
AMPLIACION OFICINAS
TRIBUNAL SUPERIOR ELECTORAL

UBICACIÓN:
CENTRO DE LOS HEROES,
Santo Domingo, D.N.

PROPIETARIO:
TRIBUNAL SUPERIOR ELECTORAL

Ygnacio Pascual Camacho Hidalgo
Magistrado Presidente TSE

COORDINADORES:

Arquitectura:

Arq. Juan Damián Romero Peña / CODIA 11677

Ingeniería:

Ing. Antonio Rhadamés Matos G. / CODIA 5423

Licitación:

Ing. José Augusto Cabrera J. / CODIA 1469

DISEÑO ARQUITECTONICO:

Arq. J. Damián Romero P. / 11677
CODIA: 11677

DISEÑO ESTRUCTURAL:

Ing. Martín Arias / CODIA: 27269

DISEÑO ELECTRICO:

Ing. J. Ramón Romero P. / 11673
CODIA: 11673

DISEÑO SANITARIO:

Ing. Ignacio Leonardo / CODIA: 24080

Digitación CAD:

Arq. J. Damián Romero P.

CONTENIDO:

PLANTA DIMENSIONADA
AZOTEA

ESCALA:

1:100

FECHA

Abril 2023


PAGINA
NO.

A-22

0/00

**AMPLIACION TRIBUNAL SUPERIOR ELECTORAL/
INSTITUTO NACIONAL DE RECURSOS HIDRAULICOS**

DETALLE LOBBY TSE

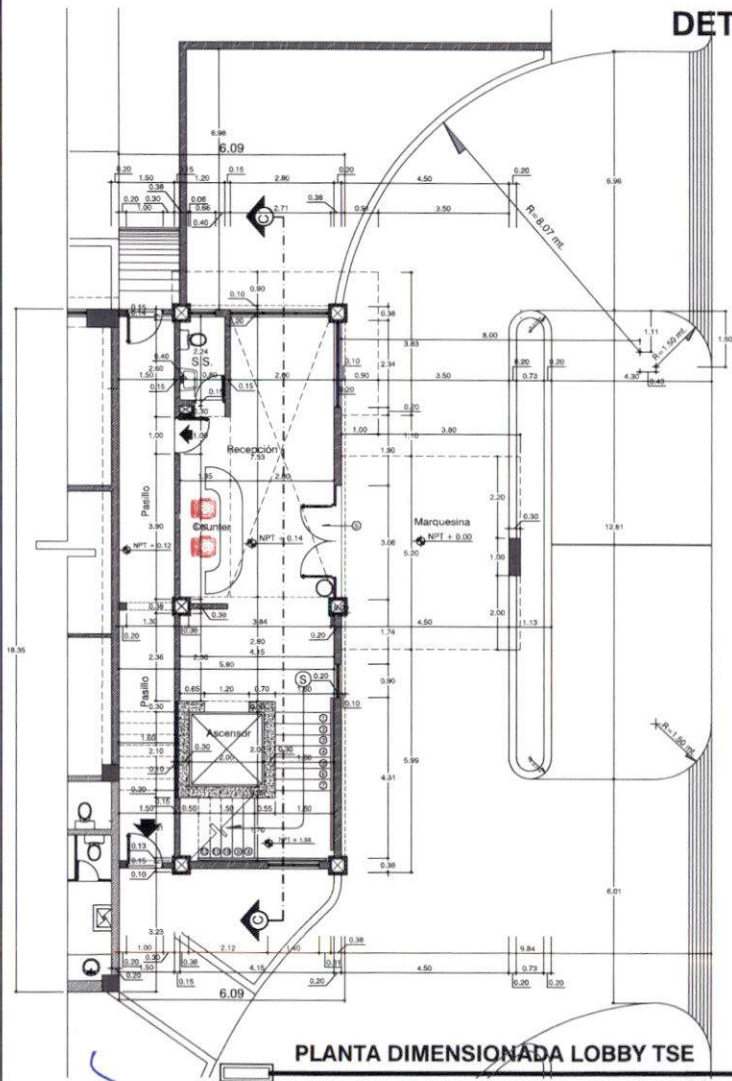


PLANTA DIMENSIONADA LOBBY TSE

1ER. NIVEL

PLANTA DIMENSIONADA MEZANINE LOBBY TSE

NIVEL MEDIO LOBBY

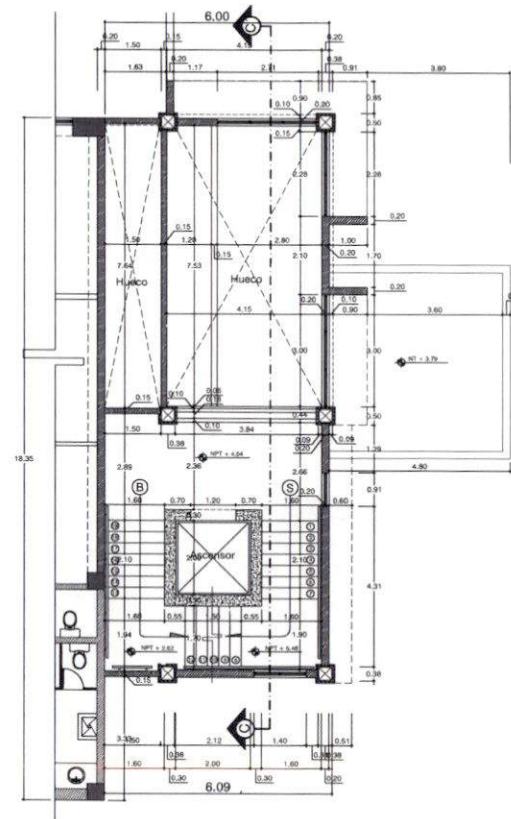

ESCALA GRAFICA

0 1 2 3 4 5 6 7.0 mts.



TRIBUNAL SUPERIOR ELECTORAL
REPUBLICA DOMINICANA

PROYECTO:
AMPLIACION OFICINAS
TRIBUNAL SUPERIOR ELECTORAL

UBICACION:
CENTRO DE LOS HEROES,
Santo Domingo, D.N.

PROPIETARIO:
TRIBUNAL SUPERIOR ELECTORAL

Ygnacio Pascual Camacho Hidalgo
Magistrado Presidente TSE

COORDINADORES:

Arquitectura:

Arq. Juan Damián Romero Peña/CODIA 11677

Ingeniería:

Ing. Antonio Rhadames Matos G./CODIA 8427

Licitación:

Ing. José Augusto Cabrera J./CODIA 8488

DISEÑO ARQUITECTONICO:

Arq. J. Damián Romero P. CODIA 11677

DISEÑO ESTRUCTURAL:

Ing. Martin Arias CODIA 27269

DISEÑO ELECTRICO:

Ing. J. Ramón Romero P. CODIA 11673

DISEÑO SANITARIO:

Ing. Ignacio Leonardo CODIA 24080

Digitación CAD:

Arq. J. Damián Romero P.

CONTENIDO:

PLANTAS DIMENSIONADAS
LOBBY TSE 1ER. NIVEL

ESCALA:

1:100

FECHA

Abril 2023


PAGINA
NO.

A-23

0/00

AMPLIACION TRIBUNAL SUPERIOR ELECTORAL/ INSTITUTO NACIONAL DE RECURSOS HIDRAULICOS

40 CH. DE 0.1725

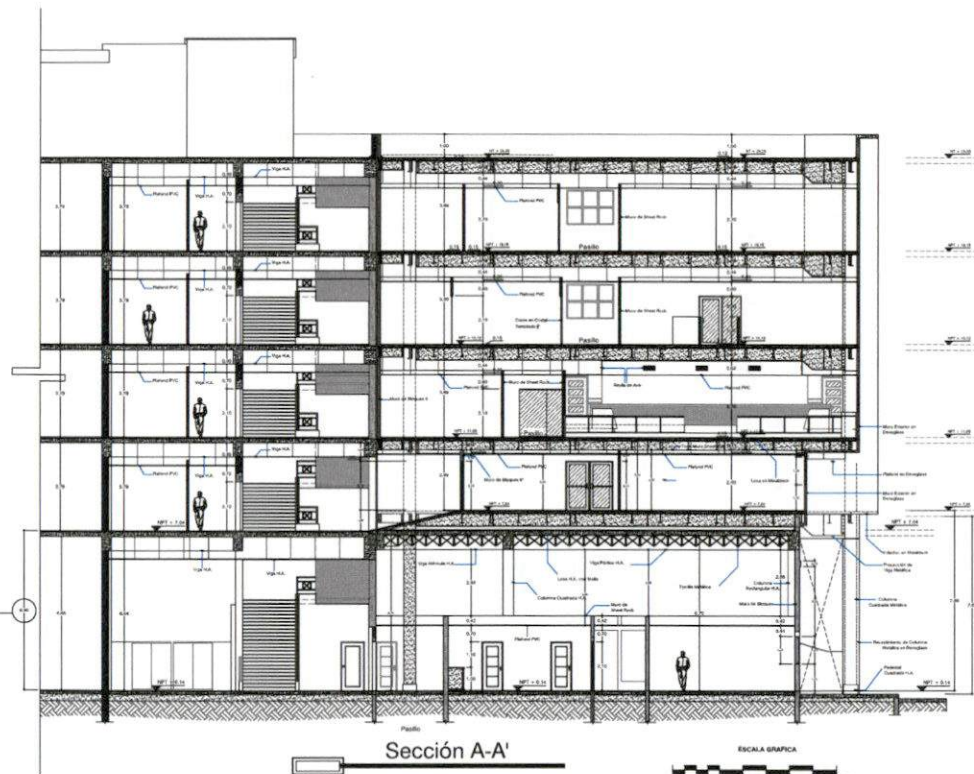

TRIBUNAL SUPERIOR ELECTORAL
REPUBLICA DOMINICANA

PROYECTO:
AMPLIACION OFICINAS
TRIBUNAL SUPERIOR ELECTORAL

UBICACION:
CENTRO DE LOS HEROES,
Santo Domingo, D.N.

PROPIETARIO:
TRIBUNAL SUPERIOR ELECTORAL

Ygnacio Pascual Camacho Hidalgo
Magistrado Presidente TSE

COORDINADORES:

Arquitectura:
Arq. Juan Damián Romero Peña/CODIA 11677

Ingeniería:
Ing. Antonio Rhamés Matos G./CODIA 18427

Licitación:
Ing. José Augusto Cabrera J./CODIA 1599

DISEÑO ARQUITECTONICO:

Arq. J. Damián Romero P. 11677
CODIA:

DISEÑO ESTRUCTURAL:

Ing. Martín Arias 27269
CODIA:

DISEÑO ELECTRICO:

Ing. J. Ramón Romero P. 11673
CODIA:

DISEÑO SANITARIO:

Ing. Ignacio Leonardo 24580
CODIA:

Digitación CAD:

Arq. J. Damián Romero P.

CONTENIDO:

SECCION A-A' PROPUESTA

ESCALA:

1:100

FECHA


Abril 2023

PAGINA
NO.

A-24

0/00

AMPLIACION TRIBUNAL SUPERIOR ELECTORAL/ INSTITUTO NACIONAL DE RECURSOS HIDRAULICOS

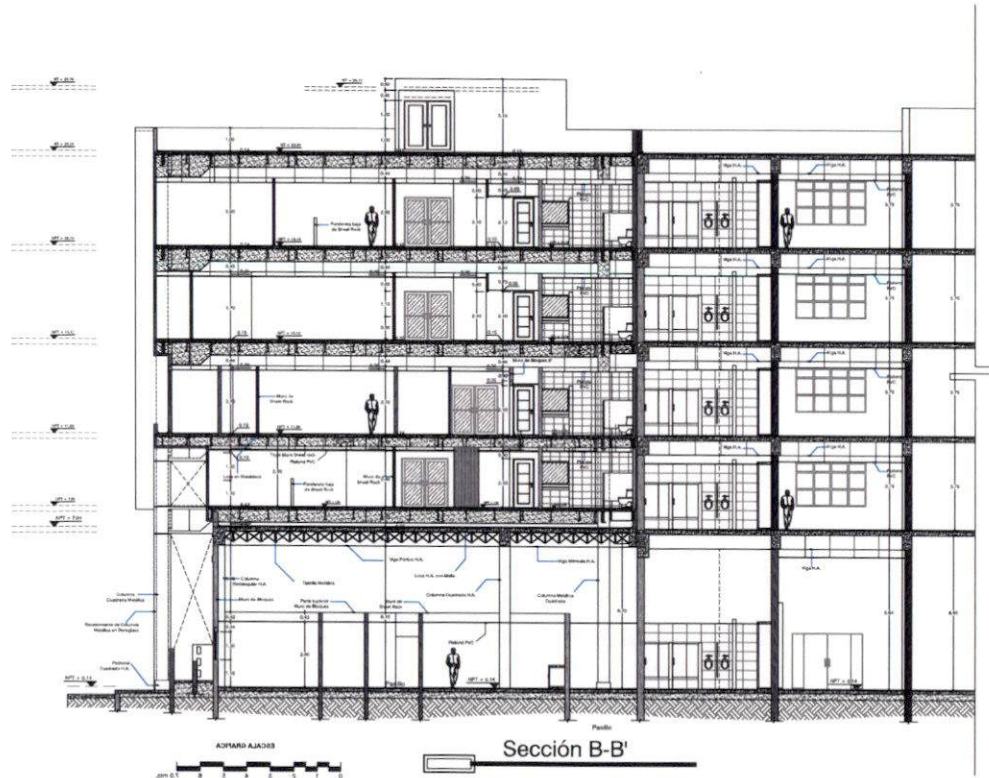

TRIBUNAL SUPERIOR ELECTORAL
REPUBLICA DOMINICANA

PROYECTO:
AMPLIACION OFICINAS
TRIBUNAL SUPERIOR ELECTORAL

UBICACION:
CENTRO DE LOS HEROES,
Santo Domingo, D.N.

PROPIETARIO:
TRIBUNAL SUPERIOR ELECTORAL

Ygnacio Pascual Camacho Hidalgo
Magistrado Presidente TSE

COORDINADORES:

Arquitectura:

Arq. Juan Damián Romero Peña/CODIA 11677

Ingeniería:

Ing. Antonio Rhamés Matos G./CODIA 6621

Licitación:

Ing. José Augusto Cabrera J./CODIA 6800

DISEÑO ARQUITECTONICO:

Arq. J. Damián Romero P. CODIA 11677

DISEÑO ESTRUCTURAL:

Ing. Martin Arias CODIA 27269

DISEÑO ELECTRICO:

Ing. J. Ramón Romero P. CODIA 11673

DISEÑO SANITARIO:

Ing. Ignacio Leonardo CODIA 24080

Digitación CAD:

Arq. J. Damián Romero P.

CONTENIDO:

SECCION B-B' PROPUESTA

ESCALA:

1:100

FECHA

Abril 2023


PAGINA
NO.

A-25

0/00

AMPLIACION TRIBUNAL SUPERIOR ELECTORAL/ INSTITUTO NACIONAL DE RECURSOS HIDRAULICOS

40 CH. DE 0.1725

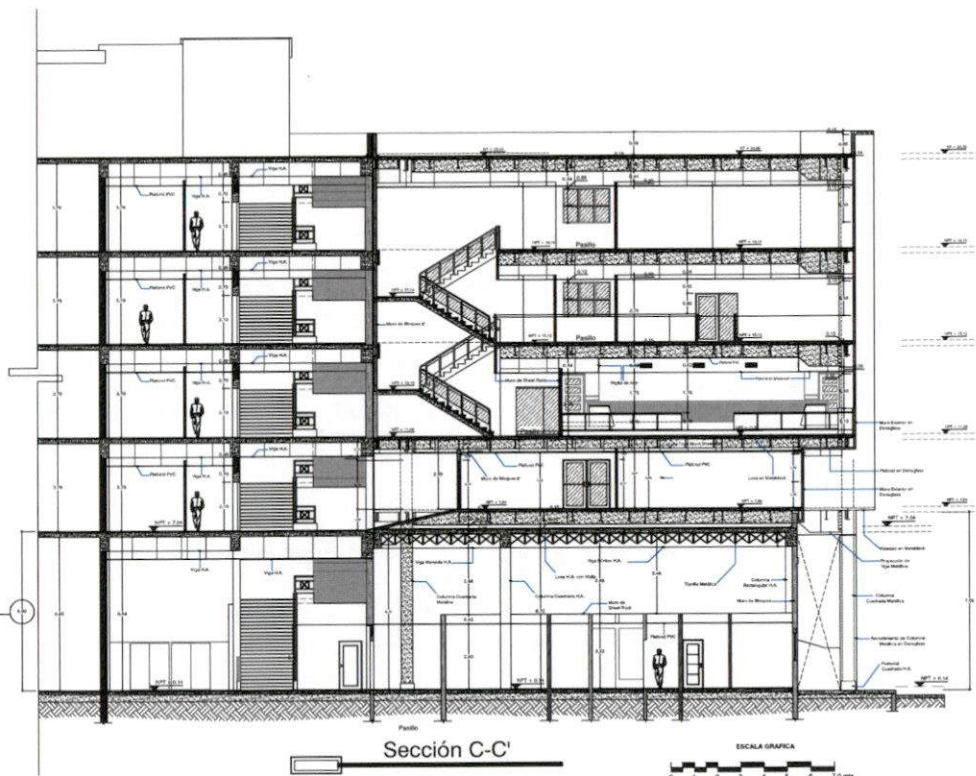

TRIBUNAL SUPERIOR ELECTORAL
REPUBLICA DOMINICANA

PROYECTO:
AMPLIACION OFICINAS
TRIBUNAL SUPERIOR ELECTORAL

UBICACION:
CENTRO DE LOS HEROES,
Santo Domingo, D.N.

PROPIETARIO:
TRIBUNAL SUPERIOR ELECTORAL

Ygnacio Pascual Camacho Hidalgo
Magistrado Presidente TSE

COORDINADORES:
Arquitectura:

Arq. Juan Damián Romero Peña/CODIA 11677

Ingeniería:

Ing. Antonio Rhadamés Matos G./CODIA 1423

Licitación:

Ing. José Augusto Cabrera J./CODIA 1869

Arq. J. Damián Romero P. 11677
CODIA

DISEÑO ESTRUCTURAL:

Ing. Martín Arias 27269
CODIA

DISEÑO ELECTRICO:

Ing. J. Ramón Romero P. 11673
CODIA

DISEÑO SANITARIO:

Ing. Ignacio Leonardo 24080
CODIA

Digitación CAD:

Arq. J. Damián Romero P.

CONTENIDO:

SECCION C-C' PROPUESTA

ESCALA:

1:100

FECHA


Abril 2023

PAGINA
NO.

A-26

0/00

AMPLIACION TRIBUNAL SUPERIOR ELECTORAL/ INSTITUTO NACIONAL DE RECURSOS HIDRAULICOS

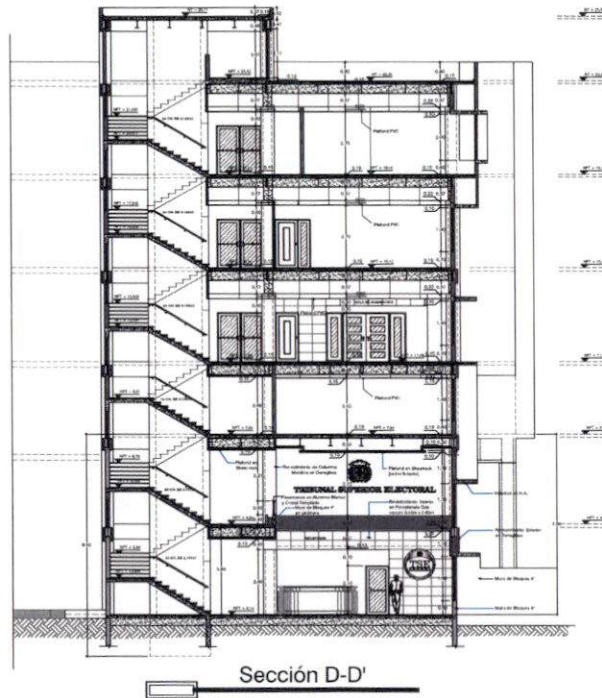

TRIBUNAL SUPERIOR ELECTORAL
REPUBLICA DOMINICANA

PROYECTO:
AMPLIACION OFICINAS
TRIBUNAL SUPERIOR ELECTORAL

UBICACION:
CENTRO DE LOS HEROES,
Santo Domingo, D.N.

PROPIETARIO:
TRIBUNAL SUPERIOR ELECTORAL

Ygnacio Pascual Camacho Hidalgo
Magistrado Presidente TSE

COORDINADORES:
Arquitectura:

Arq. Juan Damián Romero Peña/CODA 11677

Ingeniería:

Ing. Antonio Rhadamés Matos G./CODA 1483

Licitación:

Ing. José Augusto Cabrera J./CODA 5899

DISEÑO ARQUITECTONICO:

Arq. J. Damián Romero P. CODA 11677

DISEÑO ESTRUCTURAL:

Ing. Martín Arias CODA 27269

DISEÑO ELECTRICO:

Ing. J. Ramón Romero P. CODA 11673

DISEÑO SANITARIO:

Ing. Ignacio Leonardo CODA 24080

Digitación CAD:

Arq. J. Damián Romero P.

CONTENIDO:

SECCION D-D' PROPUESTA

ESCALA:

1:100

FECHA

septiembre 2023

PAGINA
NO.

A-27

0/00