


AMPLIACION TRIBUNAL SUPERIOR ELECTORAL/
INSTITUTO NACIONAL DE RECURSOS HIDRAULICOS

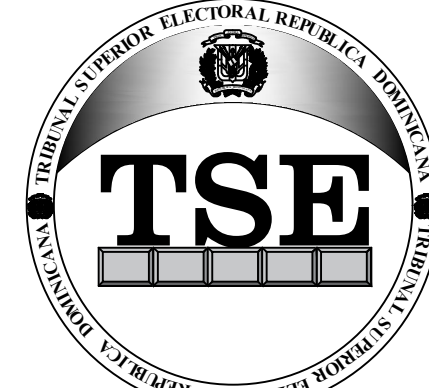

TRIBUNAL SUPERIOR ELECTORAL
REPUBLICA DOMINICANA

PROYECTO:
AMPLIACION OFICINAS
TRIBUNAL SUPERIOR ELECTORAL

UBICACION:
CENTRO DE LOS HEROES,
Santo Domingo, D.N.

PROPIETARIO:
TRIBUNAL SUPERIOR ELECTORAL

Ygnacio Pascual Camacho Hidalgo
Magistrado Presidente TSE

COORDINADORES:
Arquitectura:
Arq. Juan Damián Romero Peña / CODIA 11677

Ingeniería:
Ing. Antonio Rhadamés Matos G. / CODIA 5623

Licitación:
Ing. José Augusto Cabrera J. / CODIA 5850

DISEÑO ARQUITECTONICO:
Arq. J. Damián Romero P. CODIA: 11677

DISEÑO ESTRUCTURAL:
Ing. Julio César Checo CODIA: 4579

DISEÑO ELECTRICO:
Ing. J. Ramón Romero P. CODIA: 11673

DISEÑO SANITARIO:
Ing. Ignacio Leonardo CODIA: 24080

Digitación CAD:
Arq. J. Damián Romero P.

CONTENIDO:
PLANTA DIMENSIONADA
SALA DE AUDIENCIAS

ESCALA:


1:100

FECHA

AGOSTO 2025

PAGINA
NO.

A-00
00/000

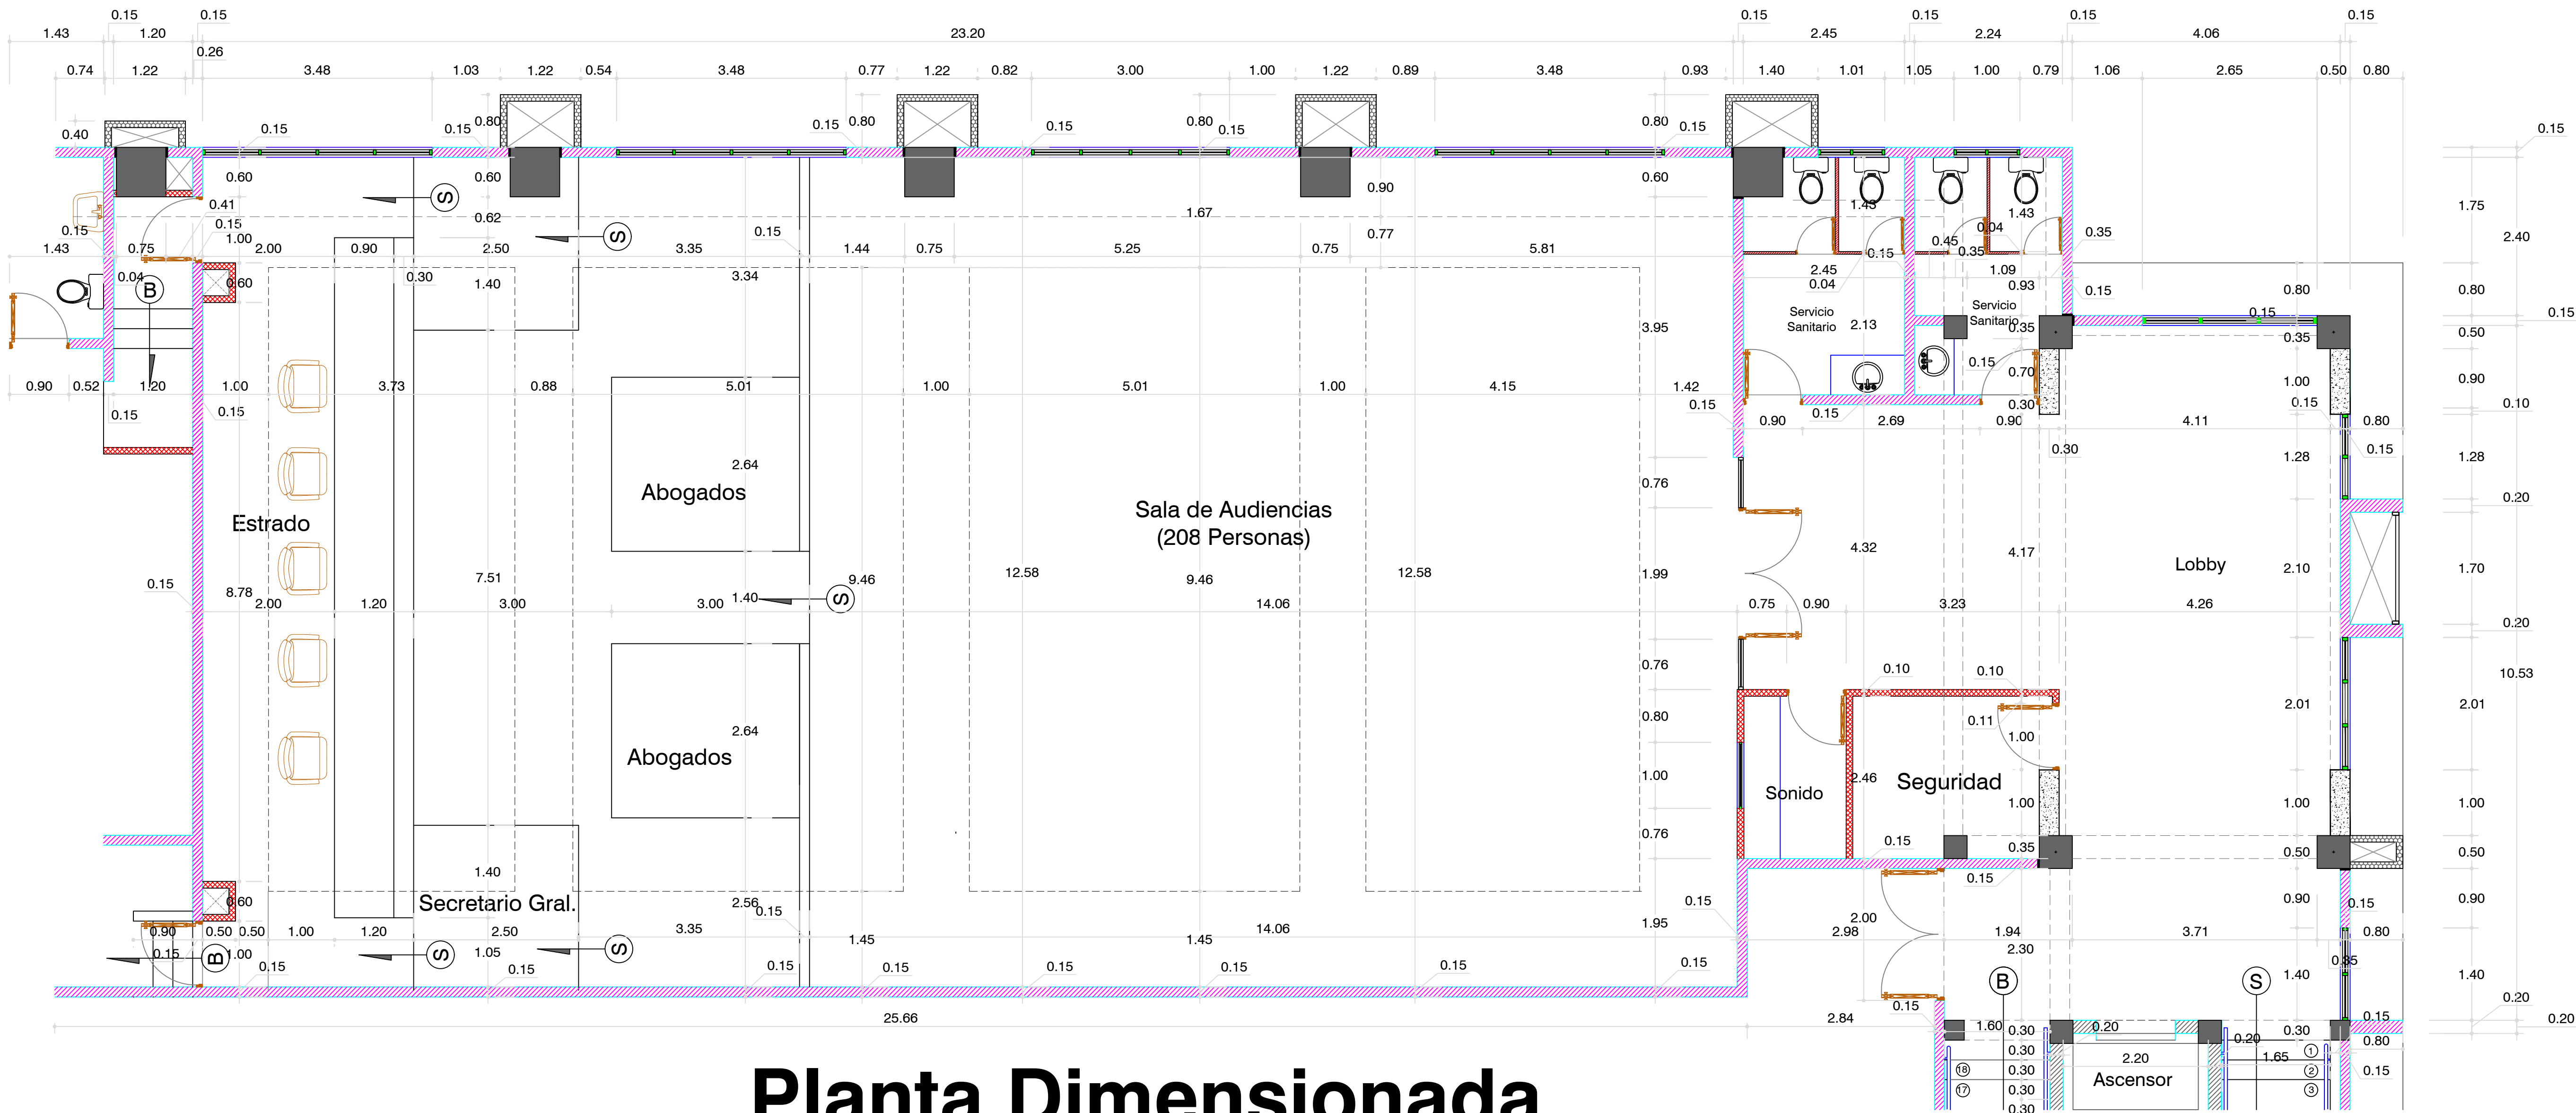

Planta Dimensionada

3er. Nivel / Cuerpo 1

ESCALA GRAFICA



LEYENDA MUROS

MURO PANDERETA EN DENSIGLASS (CERRES EXTERIORES)	
MURO PANDERETA EN SHEETROCK 1/2\"	
MURO PANDERETA EN SHEETROCK 1/2\"	
MURO DE BLOQUES 6\"	